


Графическое описание местоположения границ публичного сервитута для строительства линейных объектов инфраструктуры, реконструкции объектов инфраструктуры в целях реализации проекта ОАО «РЖД» по объекту «Строительство дополнительных путей на участке Санкт-Петербург – Главный (вкл.) – Обухово II (вкл.) под специализированное пассажирское сообщение», в границах кадастровых кварталов 78:12:0723101, 78:12:0715002

Схема расположения границ публичного сервитута

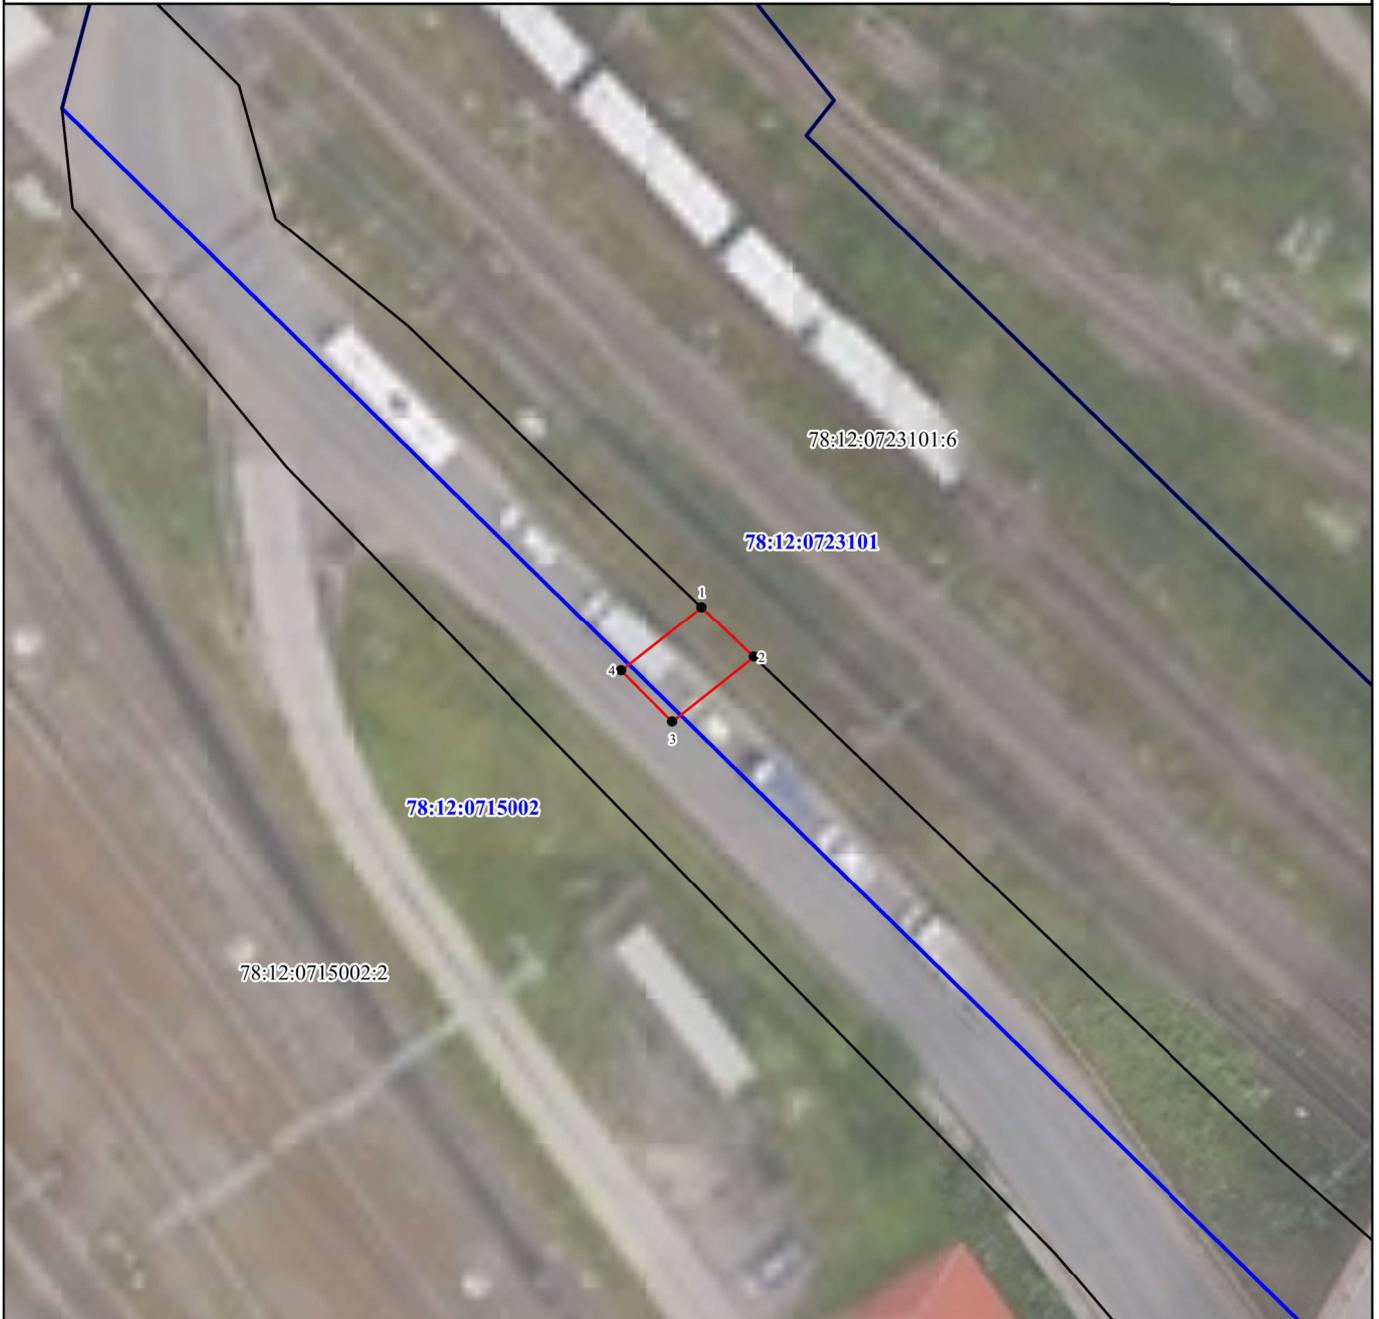

Условные обозначения:

Масштаб 1:500

● 1 - обозначение характерной точки проектной границы публичного сервитута;

— - проектная граница публичного сервитута;

— - граница кадастрового квартала;

— - граница земельного участка, сведения о котором внесены в ЕГРН;

78:12:0723101:6 - обозначение земельного участка, сведения о котором внесены в ЕГРН;

78:12:0723101 - обозначение кадастрового квартала;

Графическое описание местоположения границ публичного сервитута для строительства линейных объектов инфраструктуры, реконструкции объектов инфраструктуры в целях реализации проекта ОАО «РЖД» по объекту «Строительство дополнительных путей на участке Санкт-Петербург – Главный (вкл.) – Обухово II (вкл.) под специализированное пассажирское сообщение», в границах кадастровых кварталов 78:12:0723101, 78:12:0715002

Описание границ публичного сервитута


Местоположение земельного участка (публичного сервитута)	г. Санкт-Петербург
Система координат	СК-1964
Площадь	32 кв.м.

Перечень характерных точек

Обозначение характерных точек границ	Координаты, м		Метод определения координат характерной точки	Средняя квадратическая погрешность положения характерной точки (Mt), м
	X	Y		
<i>1</i>	<i>2</i>	<i>3</i>	<i>4</i>	<i>5</i>
1	84427,69	121735,84	Картометрический метод	0.10
2	84424,40	121739,31	Картометрический метод	0.10
3	84420,06	121733,96	Картометрический метод	0.10
4	84423,44	121730,60	Картометрический метод	0.10
1	84427,69	121735,84	Картометрический метод	0.10

Графическое описание местоположения границ публичного сервитута для строительства линейных объектов инфраструктуры, реконструкции объектов инфраструктуры в целях реализации проекта ОАО «РЖД» по объекту «Строительство дополнительных путей на участке Санкт-Петербург-Главный (вкл.) – Обухово II (вкл.) под специализированное пассажирское сообщение», в границах кадастрового квартала 78:12:0715002

Схема расположения границ публичного сервитута

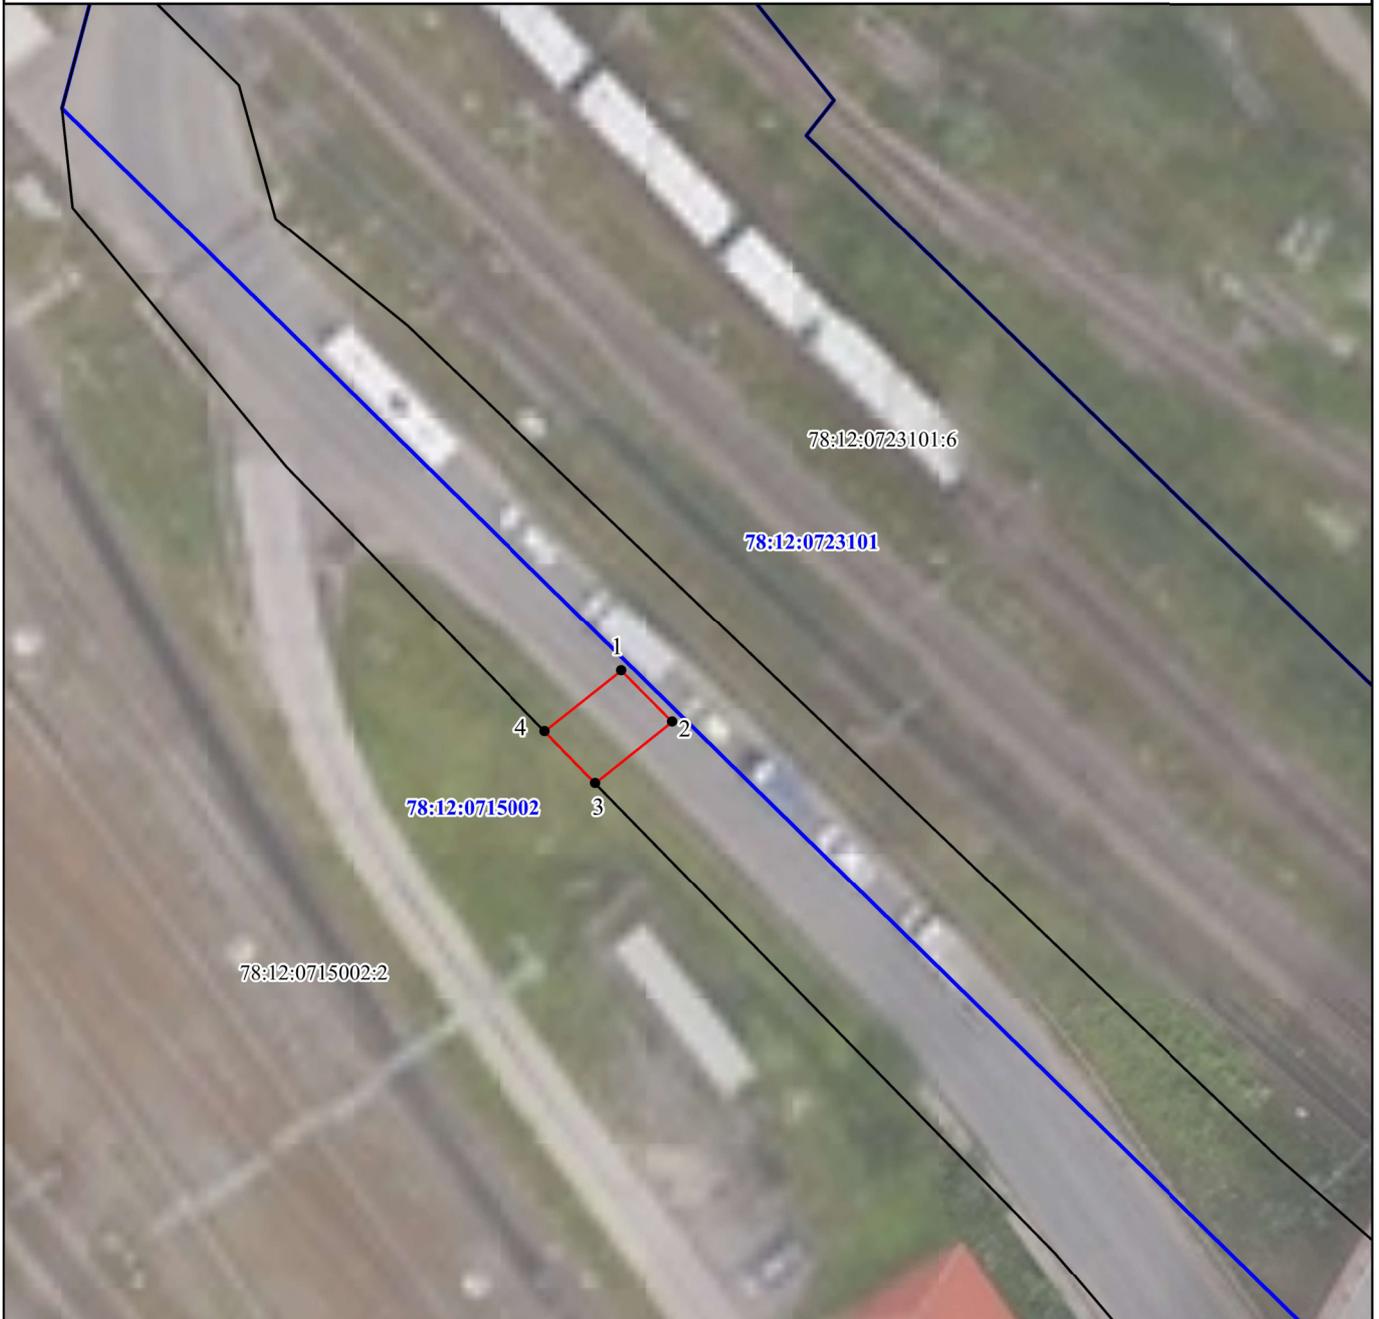

Условные обозначения:

Масштаб 1:500

● 1 - обозначение характерной точки проектной границы публичного сервитута;

— (red) - проектная граница публичного сервитута;

— (blue) - граница кадастрового квартала;

— (black) - граница земельного участка, сведения о котором внесены в ЕГРН;

78:12:0723101:6 - обозначение земельного участка, сведения о котором внесены в ЕГРН;

78:12:0715002 - обозначение кадастрового квартала;

Графическое описание местоположения границ публичного сервитута для строительства линейных объектов инфраструктуры, реконструкции объектов инфраструктуры в целях реализации проекта ОАО «РЖД» по объекту «Строительство дополнительных путей на участке Санкт-Петербург-Главный (вкл.) – Обухово II (вкл.) под специализированное пассажирское сообщение», в границах кадастрового квартала 78:12:0715002

Описание границ публичного сервитута


Местоположение земельного участка (публичного сервитута)	г. Санкт-Петербург
Система координат	СК-1964
Площадь	31 кв.м.

Перечень характерных точек

Обозначение характерных точек границ	Координаты, м		Метод определения координат характерной точки	Средняя квадратическая погрешность положения характерной точки (Mt), м
	X	Y		
<i>1</i>	<i>2</i>	<i>3</i>	<i>4</i>	<i>5</i>
1	84423,44	121730,60	Картометрический метод	0.10
2	84420,06	121733,96	Картометрический метод	0.10
3	84415,96	121728,93	Картометрический метод	0.10
4	84419,37	121725,58	Картометрический метод	0.10
1	84423,44	121730,60	Картометрический метод	0.10

Графическое описание местоположения границ публичного сервитута для строительства линейных объектов инфраструктуры, реконструкции объектов инфраструктуры в целях реализации проекта ОАО «РЖД» по объекту «Строительство дополнительных путей на участке Санкт-Петербург – Главный (вкл.) – Обухово II (вкл.) под специализированное пассажирское сообщение», в границах кадастровых кварталов 78:13:0747702, 78:13:0007468

Схема расположения границ публичного сервитута

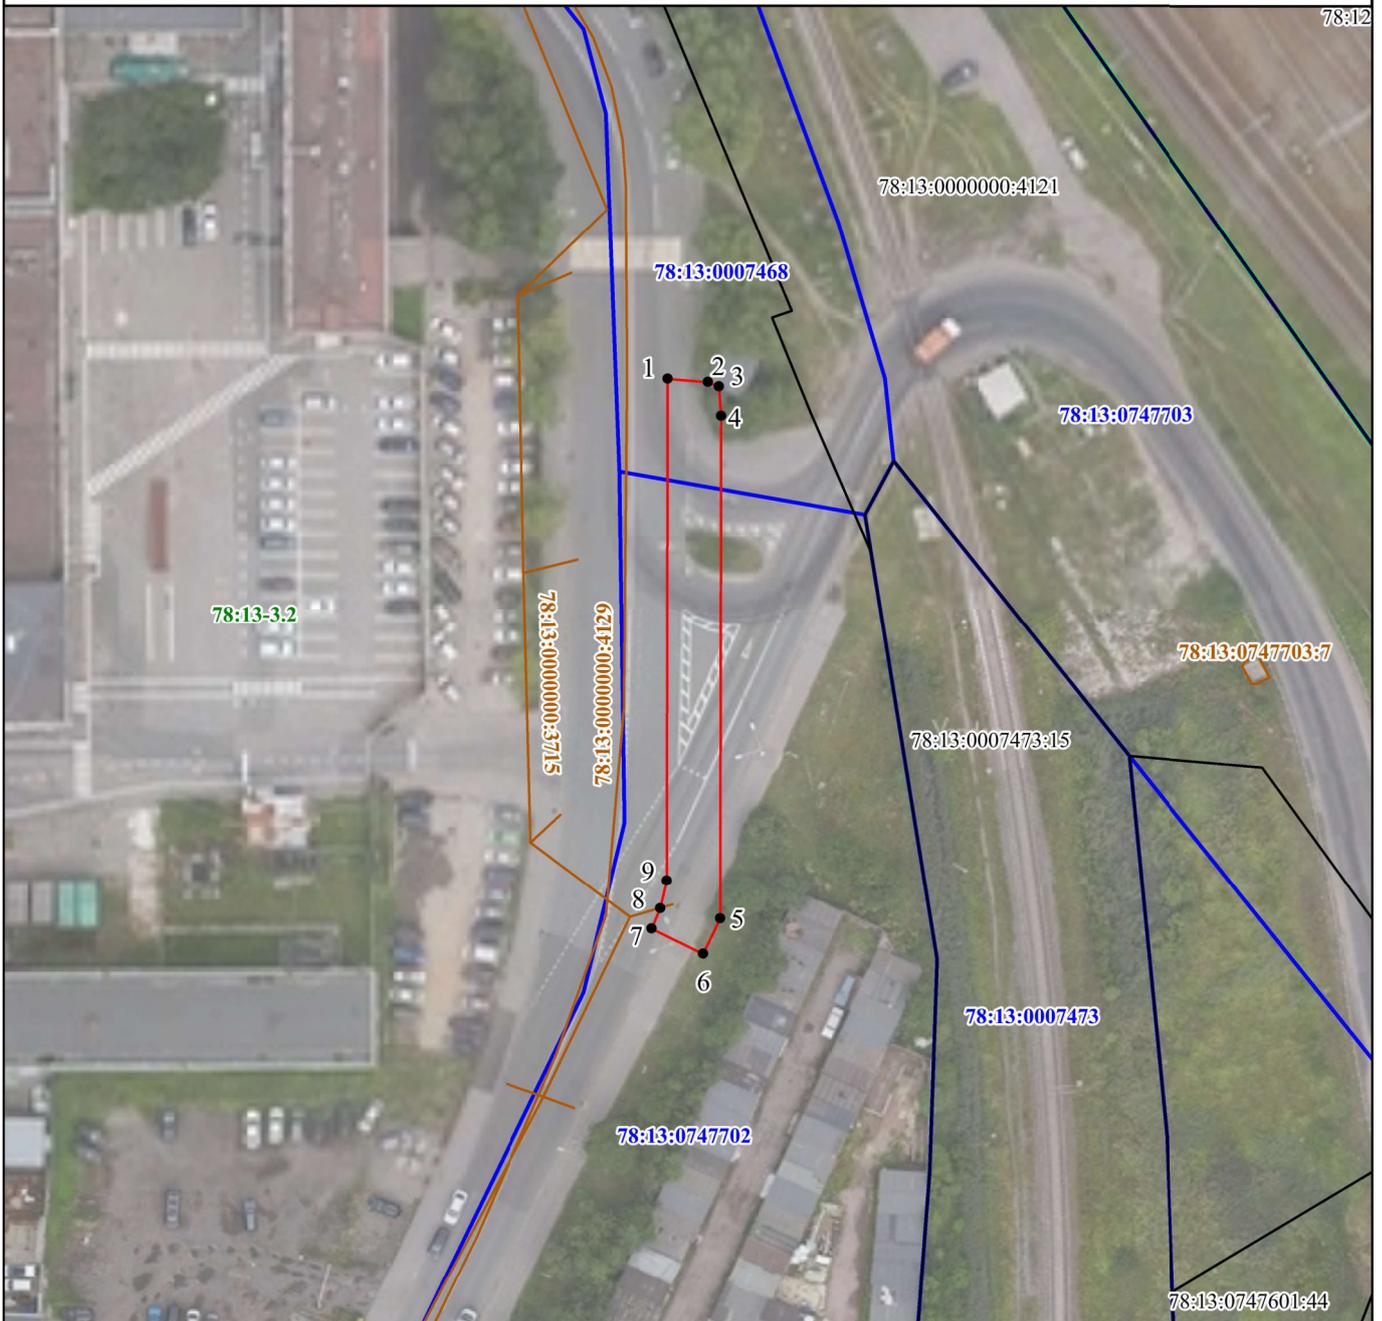

Условные обозначения:

Масштаб 1:1000

● 1 - обозначение характерной точки проектной границы публичного сервитута;

— - проектная граница публичного сервитута;

— - граница кадастрового квартала;

— - граница земельного участка, сведения о котором внесены в ЕГРН;

— - контур объекта капитального строительства, сведения о котором внесены в ЕГРН;

— - граница внутригородского муниципального образования, сведения о которой содержатся в ЕГРН

78:13:0000000:4121 - обозначение земельного участка, сведения о котором внесены в ЕГРН;

78:13:0007468 - обозначение кадастрового квартала;

78:13:0000000:4129 - обозначение объекта капитального строительства, сведения о котором внесены в ЕГРН.

78:13-3.2 - учетный номер внутригородского муниципального образования, сведения о котором содержатся в ЕГРН

Графическое описание местоположения границ публичного сервитута для строительства линейных объектов инфраструктуры, реконструкции объектов инфраструктуры в целях реализации проекта ОАО «РЖД» по объекту «Строительство дополнительных путей на участке Санкт-Петербург – Главный (вкл.) – Обухово II (вкл.) под специализированное пассажирское сообщение», в границах кадастровых кварталов 78:13:0747702, 78:13:0007468

Описание границ публичного сервитута

Местоположение земельного участка (публичного сервитута)	г. Санкт-Петербург
Система координат	СК-1964
Площадь	529 кв.м.

Перечень характерных точек

Обозначение характерных точек границ	Координаты, м		Метод определения координат характерной точки	Средняя квадратическая погрешность положения характерной точки (Mt), м
	X	Y		
<i>1</i>	<i>2</i>	<i>3</i>	<i>4</i>	<i>5</i>
1	84354,39	121614,90	Картометрический метод	0.10
2	84354,02	121620,21	Картометрический метод	0.10
3	84353,41	121621,65	Картометрический метод	0.10
4	84349,51	121621,95	Картометрический метод	0.10
5	84282,87	121622,29	Картометрический метод	0.10
6	84278,18	121620,06	Картометрический метод	0.10
7	84281,46	121613,26	Картометрический метод	0.10
8	84284,19	121614,39	Картометрический метод	0.10
9	84287,87	121615,23	Картометрический метод	0.10
1	84354,39	121614,90	Картометрический метод	0.10

Графическое описание местоположения границ публичного сервитута для строительства линейных объектов инфраструктуры, реконструкции объектов инфраструктуры в целях реализации проекта ОАО «РЖД» по объекту «Строительство дополнительных путей на участке Санкт-Петербург-Главный (вкл.) – Обухово II (вкл.) под специализированное пассажирское сообщение», в границах кадастрового квартала 78:13:0747702

Схема расположения границ публичного сервитута



Условные обозначения:

Масштаб 1:500

● 1 - обозначение характерной точки проектной границы публичного сервитута;

— (red) - проектная граница публичного сервитута;

— (blue) - граница кадастрового квартала;

— (black) - граница земельного участка, сведения о котором внесены в ЕГРН;

— (brown) - контур объекта капитального строительства, сведения о котором внесены в ЕГРН;

78:13:0000000:4118 - обозначение земельного участка, сведения о котором внесены в ЕГРН;

78:13:0747702 - обозначение кадастрового квартала;

78:13:0000000:4129 - обозначение объекта капитального строительства, сведения о котором внесены в ЕГРН.

78:13-3.2 - учетный номер внутригородского муниципального образования, сведения о котором содержатся в ЕГРН

Графическое описание местоположения границ публичного сервитута для строительства линейных объектов инфраструктуры, реконструкции объектов инфраструктуры в целях реализации проекта ОАО «РЖД» по объекту «Строительство дополнительных путей на участке Санкт-Петербург-Главный (вкл.) – Обухово II (вкл.) под специализированное пассажирское сообщение», в границах кадастрового квартала 78:13:0747702

Описание границ публичного сервитута

Местоположение земельного участка (публичного сервитута)	г. Санкт-Петербург
Система координат	СК-1964
Площадь	211 кв.м.

Перечень характерных точек

Обозначение характерных точек границ	Координаты, м		Метод определения координат характерной точки	Средняя квадратическая погрешность положения характерной точки (Mt), м
	X	Y		
<i>1</i>	<i>2</i>	<i>3</i>	<i>4</i>	<i>5</i>
1	83920,07	121441,67	Картометрический метод	0.10
2	83919,88	121442,08	Картометрический метод	0.10
3	83917,27	121447,57	Картометрический метод	0.10
4	83916,66	121448,86	Картометрический метод	0.10
5	83893,18	121437,69	Картометрический метод	0.10
6	83896,75	121430,19	Картометрический метод	0.10
1	83920,07	121441,67	Картометрический метод	0.10

Графическое описание местоположения границ публичного сервитута для строительства линейных объектов инфраструктуры, реконструкции объектов инфраструктуры в целях реализации проекта ОАО «РЖД» по объекту «Строительство дополнительных путей на участке Санкт-Петербург-Главный (вкл.) – Обухово II (вкл.) под специализированное пассажирское сообщение», в границах кадастрового квартала 78:13:0747702

Схема расположения границ публичного сервитута



Условные обозначения:

Масштаб 1:1000

● 1 - обозначение характерной точки проектной границы публичного сервитута;

— (red) - проектная граница публичного сервитута;

— (blue) - граница кадастрового квартала;

— (black) - граница земельного участка, сведения о котором внесены в ЕГРН;

— (orange) - контур объекта капитального строительства, сведения о котором внесены в ЕГРН;

78:13:0000000:4118 - обозначение земельного участка, сведения о котором внесены в ЕГРН;

78:13:0747702 - обозначение кадастрового квартала;

78:13:0000000:4129 - обозначение объекта капитального строительства, сведения о котором внесены в ЕГРН.

78:13-3.2 - учетный номер внутригородского муниципального образования, сведения о котором содержатся в ЕГРН

Графическое описание местоположения границ публичного сервитута для строительства линейных объектов инфраструктуры, реконструкции объектов инфраструктуры в целях реализации проекта ОАО «РЖД» по объекту «Строительство дополнительных путей на участке Санкт-Петербург-Главный (вкл.) – Обухово II (вкл.) под специализированное пассажирское сообщение», в границах кадастрового квартала 78:13:0747702

Описание границ публичного сервитута

Местоположение земельного участка (публичного сервитута)	г. Санкт-Петербург
Система координат	СК-1964
Площадь	339 кв.м.

Перечень характерных точек

Обозначение характерных точек границ	Координаты, м		Метод определения координат характерной точки	Средняя квадратическая погрешность положения характерной точки (Mt), м
	X	Y		
<i>1</i>	<i>2</i>	<i>3</i>	<i>4</i>	<i>5</i>
1	83948,64	121470,89	Картометрический метод	0.10
2	83948,50	121476,27	Картометрический метод	0.10
3	83945,39	121478,95	Картометрический метод	0.10
4	83947,20	121528,22	Картометрический метод	0.10
5	83946,20	121568,40	Картометрический метод	0.10
6	83944,66	121567,92	Картометрический метод	0.10
7	83941,32	121477,17	Картометрический метод	0.10
1	83948,64	121470,89	Картометрический метод	0.10

Графическое описание местоположения границ публичного сервитута для строительства линейных объектов инфраструктуры, реконструкции объектов инфраструктуры в целях реализации проекта ОАО «РЖД» по объекту «Строительство дополнительных путей на участке Санкт-Петербург-Главный (вкл.) – Обухово II (вкл.) под специализированное пассажирское сообщение», в границах кадастрового квартала 78:12:0723101

Схема расположения границ публичного сервитута



Условные обозначения:

Масштаб 1:1000

- 1 - обозначение характерной точки проектной границы публичного сервитута;
 - (red line) - проектная граница публичного сервитута;
 - (blue line) - граница кадастрового квартала;
 - (black line) - граница земельного участка, сведения о котором внесены в ЕГРН;
 - (green line) - граница внутригородского муниципального образования, сведения о которой содержатся в ЕГРН
- 78:12:0723101:5 - обозначение земельного участка, сведения о котором внесены в ЕГРН;
- 78:12:0723101** - обозначение кадастрового квартала;
- 78:13-3.2** - учетный номер внутригородского муниципального образования, сведения о котором содержатся в ЕГРН

Графическое описание местоположения границ публичного сервитута для строительства линейных объектов инфраструктуры, реконструкции объектов инфраструктуры в целях реализации проекта ОАО «РЖД» по объекту «Строительство дополнительных путей на участке Санкт-Петербург-Главный (вкл.) – Обухово II (вкл.) под специализированное пассажирское сообщение», в границах кадастрового квартала 78:12:0723101

Описание границ публичного сервитута

Местоположение земельного участка (публичного сервитута)

г. Санкт-Петербург

Система координат

СК-1964

Площадь

372 кв.м.

Перечень характерных точек

Обозначение характерных точек границ	Координаты, м		Метод определения координат характерной точки	Средняя квадратическая погрешность положения характерной точки (Mt), м
	X	Y		
<i>1</i>	<i>2</i>	<i>3</i>	<i>4</i>	<i>5</i>
1	84052,76	121986,05	Картометрический метод	0.10
2	84054,21	121988,45	Картометрический метод	0.10
3	84051,51	121990,54	Картометрический метод	0.10
4	84051,67	121990,76	Картометрический метод	0.10
5	84049,06	121992,79	Картометрический метод	0.10
6	84048,81	121992,51	Картометрический метод	0.10
7	84045,77	121994,78	Картометрический метод	0.10
8	84046,10	121995,23	Картометрический метод	0.10
9	84043,31	121997,24	Картометрический метод	0.10
10	84043,03	121996,87	Картометрический метод	0.10
11	84040,23	121998,92	Картометрический метод	0.10
12	84038,80	121997,10	Картометрический метод	0.10
13	84035,97	121999,17	Картометрический метод	0.10
14	84037,12	122001,02	Картометрический метод	0.10
15	84034,61	122002,76	Картометрический метод	0.10
16	84032,19	122005,12	Картометрический метод	0.10
17	84030,83	122003,34	Картометрический метод	0.10
18	84028,69	122005,02	Картометрический метод	0.10
19	84030,05	122006,80	Картометрический метод	0.10
20	84024,51	122010,52	Картометрический метод	0.10
21	84024,17	122010,06	Картометрический метод	0.10
22	84021,49	122012,06	Картометрический метод	0.10
23	84022,11	122012,90	Картометрический метод	0.10
24	84019,28	122015,10	Картометрический метод	0.10
25	84018,22	122013,68	Картометрический метод	0.10
26	84011,77	122018,52	Картометрический метод	0.10
27	84011,30	122018,84	Картометрический метод	0.10
28	84001,92	122025,62	Картометрический метод	0.10
29	84002,34	122026,21	Картометрический метод	0.10
30	83992,14	122033,67	Картометрический метод	0.10
31	83952,97	122068,18	Картометрический метод	0.10
32	83951,08	122065,40	Картометрический метод	0.10
33	83980,38	122043,41	Картометрический метод	0.10
34	83979,58	122037,93	Картометрический метод	0.10
1	84052,76	121986,05	Картометрический метод	0.10

Графическое описание местоположения границ публичного сервитута для строительства линейных объектов инфраструктуры, реконструкции объектов инфраструктуры в целях реализации проекта ОАО «РЖД» по объекту «Строительство дополнительных путей на участке Санкт-Петербург-Главный (вкл.) – Обухово II (вкл.) под специализированное пассажирское сообщение», в границах кадастрового квартала 78:12:0723101

Схема расположения границ публичного сервитута



Условные обозначения:

Масштаб 1:700

- 1 - обозначение характерной точки проектной границы публичного сервитута;
 - (red) - проектная граница публичного сервитута;
 - (blue) - граница кадастрового квартала;
 - (black) - граница земельного участка, сведения о котором внесены в ЕГРН;
 - (green) - граница внутригородского муниципального образования, сведения о которой содержатся в ЕГРН
- 78:12:0723101:5 - обозначение земельного участка, сведения о котором внесены в ЕГРН;
- 78:12:0723101 - обозначение кадастрового квартала;
- 78:13-3.2 - учетный номер внутригородского муниципального образования, сведения о котором содержатся в ЕГРН

Графическое описание местоположения границ публичного сервитута для строительства линейных объектов инфраструктуры, реконструкции объектов инфраструктуры в целях реализации проекта ОАО «РЖД» по объекту «Строительство дополнительных путей на участке Санкт-Петербург-Главный (вкл.) – Обухово II (вкл.) под специализированное пассажирское сообщение», в границах кадастрового квартала 78:12:0723101

Описание границ публичного сервитута

Местоположение земельного участка (публичного сервитута)

г. Санкт-Петербург

Система координат

СК-1964

Площадь

320 кв.м.

Перечень характерных точек

Обозначение характерных точек границ	Координаты, м		Метод определения координат характерной точки	Средняя квадратическая погрешность положения характерной точки (Mt), м
	X	Y		
<i>1</i>	<i>2</i>	<i>3</i>	<i>4</i>	<i>5</i>
1	83945,40	122069,61	Картометрический метод	0.10
2	83947,71	122072,82	Картометрический метод	0.10
3	83922,12	122095,36	Картометрический метод	0.10
4	83931,31	122111,28	Картометрический метод	0.10
5	83928,11	122113,72	Картометрический метод	0.10
6	83918,10	122096,39	Картометрический метод	0.10
7	83904,93	122102,87	Картометрический метод	0.10
8	83911,27	122095,26	Картометрический метод	0.10
1	83945,40	122069,61	Картометрический метод	0.10

Графическое описание местоположения границ публичного сервитута для строительства линейных объектов инфраструктуры, реконструкции объектов инфраструктуры в целях реализации проекта ОАО «РЖД» по объекту «Строительство дополнительных путей на участке Санкт-Петербург-Главный (вкл.) – Обухово II (вкл.) под специализированное пассажирское сообщение», в границах кадастрового квартала 78:12:0723101

Схема расположения границ публичного сервитута



Условные обозначения:

Масштаб 1:2000

- 1 - обозначение характерной точки проектной границы публичного сервитута;
 - (red) - проектная граница публичного сервитута;
 - (blue) - граница кадастрового квартала;
 - (black) - граница земельного участка, сведения о котором внесены в ЕГРН;
 - (green) - граница внутригородского муниципального образования, сведения о которой содержатся в ЕГРН
- 78:12:0723101:5 - обозначение земельного участка, сведения о котором внесены в ЕГРН;
- 78:12:0723101 - обозначение кадастрового квартала;
- 78:13-3.2 - учетный номер внутригородского муниципального образования, сведения о котором содержатся в ЕГРН

Графическое описание местоположения границ публичного сервитута для строительства линейных объектов инфраструктуры, реконструкции объектов инфраструктуры в целях реализации проекта ОАО «РЖД» по объекту «Строительство дополнительных путей на участке Санкт-Петербург-Главный (вкл.) – Обухово II (вкл.) под специализированное пассажирское сообщение», в границах кадастрового квартала 78:12:0723101

Описание границ публичного сервитута

Местоположение земельного участка (публичного сервитута)

г. Санкт-Петербург

Система координат

СК-1964

Площадь

689 кв.м.

Перечень характерных точек

Обозначение характерных точек границ	Координаты, м		Метод определения координат характерной точки	Средняя квадратическая погрешность положения характерной точки (Mt), м
	X	Y		
<i>1</i>	<i>2</i>	<i>3</i>	<i>4</i>	<i>5</i>
1	83816,96	122151,55	Картометрический метод	0.10
2	83820,29	122154,43	Картометрический метод	0.10
3	83789,54	122176,61	Картометрический метод	0.10
4	83773,90	122187,90	Картометрический метод	0.10
5	83761,96	122196,51	Картометрический метод	0.10
6	83736,78	122214,68	Картометрический метод	0.10
7	83675,17	122259,49	Картометрический метод	0.10
8	83635,74	122288,20	Картометрический метод	0.10
9	83630,24	122297,02	Картометрический метод	0.10
10	83621,54	122298,73	Картометрический метод	0.10
11	83576,96	122332,04	Картометрический метод	0.10
12	83576,37	122331,22	Картометрический метод	0.10
1	83816,96	122151,55	Картометрический метод	0.10

Графическое описание местоположения границ публичного сервитута для строительства линейных объектов инфраструктуры, реконструкции объектов инфраструктуры в целях реализации проекта ОАО «РЖД» по объекту «Строительство дополнительных путей на участке Санкт-Петербург-Главный (вкл.) – Обухово II (вкл.) под специализированное пассажирское сообщение», в границах кадастрового квартала 78:37:1781904

Схема расположения границ публичного сервитута



Условные обозначения:

Масштаб 1:700

● 1 - обозначение характерной точки проектной границы публичного сервитута;

— - проектная граница публичного сервитута;

— - граница кадастрового квартала;

— - граница земельного участка, сведения о котором внесены в ЕГРН;

— - граница внутригородского муниципального образования, сведения о которой содержатся в ЕГРН

78:37:1781904:17 - обозначение земельного участка, сведения о котором внесены в ЕГРН;

78:37:1781904 - обозначение кадастрового квартала;

78:13-3.2 - учетный номер внутригородского муниципального образования, сведения о котором содержатся в ЕГРН

Графическое описание местоположения границ публичного сервитута для строительства линейных объектов инфраструктуры, реконструкции объектов инфраструктуры в целях реализации проекта ОАО «РЖД» по объекту «Строительство дополнительных путей на участке Санкт-Петербург-Главный (вкл.) – Обухово II (вкл.) под специализированное пассажирское сообщение», в границах кадастрового квартала 78:37:1781904

Описание границ публичного сервитута

Местоположение земельного участка (публичного сервитута)	г. Санкт-Петербург
Система координат	СК-1964
Площадь	25 кв.м.

Перечень характерных точек

Обозначение характерных точек границ	Координаты, м		Метод определения координат характерной точки	Средняя квадратическая погрешность положения характерной точки (Mt), м
	X	Y		
<i>1</i>	<i>2</i>	<i>3</i>	<i>4</i>	<i>5</i>
1	82888,91	122626,19	Картометрический метод	0.10
2	82889,00	122630,08	Картометрический метод	0.10
3	82882,70	122630,02	Картометрический метод	0.10
4	82882,68	122626,03	Картометрический метод	0.10
1	82888,91	122626,19	Картометрический метод	0.10

Графическое описание местоположения границ публичного сервитута для строительства линейных объектов инфраструктуры, реконструкции объектов инфраструктуры в целях реализации проекта ОАО «РЖД» по объекту «Строительство дополнительных путей на участке Санкт-Петербург-Главный (вкл.) – Обухово II (вкл.) под специализированное пассажирское сообщение», в границах кадастрового квартала 78:37:1781904

Схема расположения границ публичного сервитута



Условные обозначения:

Масштаб 1:700

● 1 - обозначение характерной точки проектной границы публичного сервитута;

— - проектная граница публичного сервитута;

— - граница кадастрового квартала;

— - граница земельного участка, сведения о котором внесены в ЕГРН;

— - граница внутригородского муниципального образования, сведения о которой содержатся в ЕГРН

78:37:1781904:17 - обозначение земельного участка, сведения о котором внесены в ЕГРН;

78:37:1781904 - обозначение кадастрового квартала;

78:13-3.2 - учетный номер внутригородского муниципального образования, сведения о котором содержатся в ЕГРН

Графическое описание местоположения границ публичного сервитута для строительства линейных объектов инфраструктуры, реконструкции объектов инфраструктуры в целях реализации проекта ОАО «РЖД» по объекту «Строительство дополнительных путей на участке Санкт-Петербург-Главный (вкл.) – Обухово II (вкл.) под специализированное пассажирское сообщение», в границах кадастрового квартала 78:37:1781904

Описание границ публичного сервитута

Местоположение земельного участка (публичного сервитута)

г. Санкт-Петербург

Система координат

СК-1964

Площадь

27 кв.м.

Перечень характерных точек

Обозначение характерных точек границ	Координаты, м		Метод определения координат характерной точки	Средняя квадратическая погрешность положения характерной точки (Mt), м
	X	Y		
<i>1</i>	<i>2</i>	<i>3</i>	<i>4</i>	<i>5</i>
1	82889,53	122655,13	Картометрический метод	0.10
2	82889,62	122659,13	Картометрический метод	0.10
3	82882,86	122659,21	Картометрический метод	0.10
4	82882,84	122655,21	Картометрический метод	0.10
1	82889,53	122655,13	Картометрический метод	0.10

Графическое описание местоположения границ публичного сервитута для строительства линейных объектов инфраструктуры, реконструкции объектов инфраструктуры в целях реализации проекта ОАО «РЖД» по объекту «Строительство дополнительных путей на участке Санкт-Петербург-Главный (вкл.) – Обухово II (вкл.) под специализированное пассажирское сообщение», в границах кадастрового квартала 78:12:0723101

Схема расположения границ публичного сервитута



Условные обозначения:

Масштаб 1:1000

● 1 - обозначение характерной точки проектной границы публичного сервитута;

— - проектная граница публичного сервитута;

— - граница кадастрового квартала;

— - граница земельного участка, сведения о котором внесены в ЕГРН;

— - контур объекта капитального строительства, сведения о котором внесены в ЕГРН;

78:12:0723101:6 - обозначение земельного участка, сведения о котором внесены в ЕГРН;

78:12:0723101 - обозначение кадастрового квартала;

78:12:0000000:3174 - обозначение объекта капитального строительства, сведения о котором внесены в ЕГРН.

Графическое описание местоположения границ публичного сервитута для строительства линейных объектов инфраструктуры, реконструкции объектов инфраструктуры в целях реализации проекта ОАО «РЖД» по объекту «Строительство дополнительных путей на участке Санкт-Петербург-Главный (вкл.) – Обухово II (вкл.) под специализированное пассажирское сообщение», в границах кадастрового квартала 78:12:0723101

Описание границ публичного сервитута

Местоположение земельного участка (публичного сервитута)

г. Санкт-Петербург

Система координат

СК-1964

Площадь

271 кв.м.

Перечень характерных точек

Обозначение характерных точек границ	Координаты, м		Метод определения координат характерной точки	Средняя квадратическая погрешность положения характерной точки (Mt), м
	X	Y		
<i>1</i>	<i>2</i>	<i>3</i>	<i>4</i>	<i>5</i>
1	83293,13	123257,45	Картометрический метод	0.10
2	83287,70	123279,01	Картометрический метод	0.10
3	83280,11	123300,70	Картометрический метод	0.10
4	83273,92	123312,74	Картометрический метод	0.10
5	83264,08	123310,36	Картометрический метод	0.10
6	83266,53	123304,43	Картометрический метод	0.10
7	83275,92	123306,42	Картометрический метод	0.10
8	83287,50	123273,26	Картометрический метод	0.10
9	83283,45	123272,19	Картометрический метод	0.10
10	83284,75	123268,38	Картометрический метод	0.10
11	83280,26	123267,24	Картометрический метод	0.10
12	83283,21	123257,45	Картометрический метод	0.10
1	83293,13	123257,45	Картометрический метод	0.10

Графическое описание местоположения границ публичного сервитута для строительства линейных объектов инфраструктуры, реконструкции объектов инфраструктуры в целях реализации проекта ОАО «РЖД» по объекту «Строительство дополнительных путей на участке Санкт-Петербург-Главный (вкл.) – Обухово II (вкл.) под специализированное пассажирское сообщение», в границах кадастрового квартала 78:12:0723101

Схема расположения границ публичного сервитута



Условные обозначения:

Масштаб 1:1000

● **1** - обозначение характерной точки проектной границы публичного сервитута;

— (red) - проектная граница публичного сервитута;

— (blue) - граница кадастрового квартала;

— (black) - граница земельного участка, сведения о котором внесены в ЕГРН;

— (orange) - контур объекта капитального строительства, сведения о котором внесены в ЕГРН;

78:12:0723101:6 - обозначение земельного участка, сведения о котором внесены в ЕГРН;

78:12:0723101 - обозначение кадастрового квартала;

78:12:0000000:3174 - обозначение объекта капитального строительства, сведения о котором внесены в ЕГРН.

Графическое описание местоположения границ публичного сервитута для строительства линейных объектов инфраструктуры, реконструкции объектов инфраструктуры в целях реализации проекта ОАО «РЖД» по объекту «Строительство дополнительных путей на участке Санкт-Петербург-Главный (вкл.) – Обухово II (вкл.) под специализированное пассажирское сообщение», в границах кадастрового квартала 78:12:0723101

Описание границ публичного сервитута

Местоположение земельного участка (публичного сервитута)	г. Санкт-Петербург
Система координат	СК-1964
Площадь	134 кв.м.

Перечень характерных точек

Обозначение характерных точек границ	Координаты, м		Метод определения координат характерной точки	Средняя квадратическая погрешность положения характерной точки (Mt), м
	X	Y		
<i>1</i>	<i>2</i>	<i>3</i>	<i>4</i>	<i>5</i>
1	83256,23	123319,58	Картометрический метод	0.10
2	83236,58	123348,02	Картометрический метод	0.10
3	83233,29	123345,75	Картометрический метод	0.10
4	83251,81	123318,94	Картометрический метод	0.10
1	83256,23	123319,58	Картометрический метод	0.10