

ГРАФИЧЕСКОЕ ОПИСАНИЕ МЕСТОПОЛОЖЕНИЯ ГРАНИЦ ПУБЛИЧНОГО СЕРВИТУТА
для строительства линейных объектов инфраструктуры, реконструкции объектов инфраструктуры
по объекту «Строительство пассажирской станции Волковская Октябрьской железной дороги»,
на земельном участке с кадастровым номером 78:13:0733401:1072

Схема расположения границ публичного сервитута



Условные обозначения:

Масштаб 1:500

● 1 - обозначение характерной точки проектной границы публичного сервитута

— - проектная граница публичного сервитута

— - граница кадастрового квартала

— - граница земельного участка, сведения о котором внесены в ЕГРН

— - контур объекта капитального строительства, сведения о котором внесены в ЕГРН;

78:13:0733401:1072 - обозначение земельного участка, сведения о котором внесены в ЕГРН

78:13:0733401 - обозначение кадастрового квартала


78:00-3.36 - учетный номер внутригородского муниципального образования

78:00:0000000:1400 - обозначение объекта капитального строительства, сведения о котором внесены в ЕГРН

ГРАФИЧЕСКОЕ ОПИСАНИЕ МЕСТОПОЛОЖЕНИЯ ГРАНИЦ ПУБЛИЧНОГО СЕРВИТУТА для строительства линейных объектов инфраструктуры, реконструкции объектов инфраструктуры по объекту «Строительство пассажирской станции Волковская Октябрьской железной дороги», на земельном участке с кадастровым номером 78:13:0733401:1072				
Описание границ публичного сервитута				
Местоположение земельного участка (публичного сервитута)		Российская Федерация, Санкт-Петербург, муниципальный округ Волковское, Бухарестская улица, участок 41		
Система координат		СК-1964		
Площадь		98 кв.м.		
Перечень характерных точек				
Обозначение характерных точек границ	Координаты, м		Метод определения координат характерной точки	Средняя квадратическая погрешность положения характерной точки (Mt), м
	X	Y		
1	2	3	4	5
1	89756,76	116000,17	Аналитический метод	0.10
2	89757,06	116008,68	Аналитический метод	0.10
3	89757,07	116009,03	Аналитический метод	0.10
4	89757,54	116026,44	Аналитический метод	0.10
5	89751,18	116028,18	Аналитический метод	0.10
6	89755,91	115999,71	Аналитический метод	0.10
1	89756,76	116000,17	Аналитический метод	0.10

ГРАФИЧЕСКОЕ ОПИСАНИЕ МЕСТОПОЛОЖЕНИЯ ГРАНИЦ ПУБЛИЧНОГО СЕРВИТУТА
для строительства линейных объектов инфраструктуры, реконструкции объектов инфраструктуры
по объекту «Строительство пассажирской станции Волковская Октябрьской железной дороги»,
на земельном участке с кадастровым номером 78:13:0000000:3873

Схема расположения границ публичного сервитута

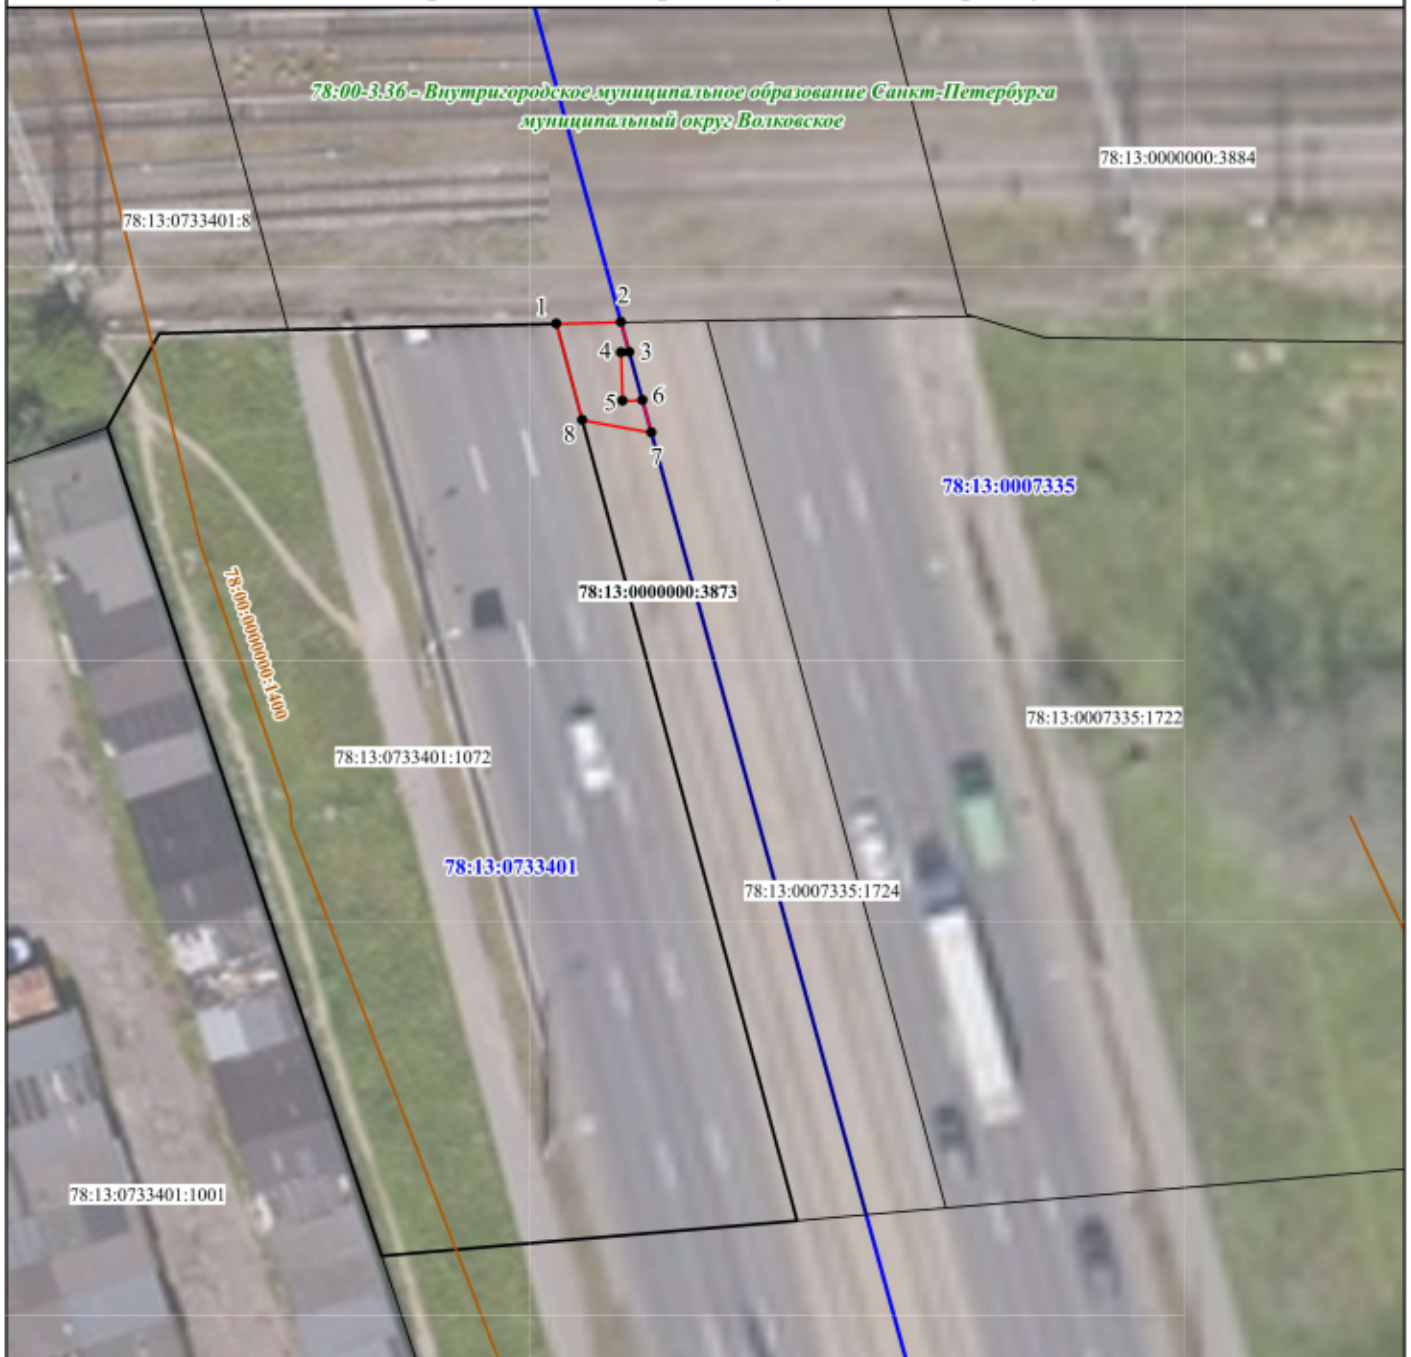

Условные обозначения:

Масштаб 1:500

● 1 - обозначение характерной точки проектной границы публичного сервитута

— - проектная граница публичного сервитута

— - граница кадастрового квартала

— - граница земельного участка, сведения о котором внесены в ЕГРН

— - контур объекта капитального строительства, сведения о котором внесены в ЕГРН;

78:13:0000000:3873 - обозначение земельного участка, сведения о котором внесены в ЕГРН

78:13:0733401 - обозначение кадастрового квартала


78:00-3.36 - учетный номер внутригородского муниципального образования

78:00:0000000:1400 - обозначение объекта капитального строительства, сведения о котором внесены в ЕГРН

ГРАФИЧЕСКОЕ ОПИСАНИЕ МЕСТОПОЛОЖЕНИЯ ГРАНИЦ ПУБЛИЧНОГО СЕРВИТУТА для строительства линейных объектов инфраструктуры, реконструкции объектов инфраструктуры по объекту «Строительство пассажирской станции Волковская Октябрьской железной дороги», на земельном участке с кадастровым номером 78:13:0000000:3873				
Описание границ публичного сервитута				
Местоположение земельного участка (публичного сервитута)		Российская Федерация, Санкт-Петербург, внутригородское муниципальное образование Санкт- Петербурга муниципальный округ Волковское, Прогонная улица, участок 4		
Система координат		СК-1964		
Площадь		27 кв.м.		
Перечень характерных точек				
Обозначение характерных точек границ	Координаты, м		Метод определения координат характерной точки	Средняя квадратическая погрешность положения характерной точки (Mt), м
	X	Y		
1	2	3	4	5
1	89757,54	116026,44	Аналитический метод	0.10
2	89757,66	116030,73	Аналитический метод	0.10
3	89755,68	116031,28	Аналитический метод	0.10
4	89755,66	116030,73	Аналитический метод	0.10
5	89752,46	116030,85	Аналитический метод	0.10
6	89752,51	116032,17	Аналитический метод	0.10
7	89750,38	116032,77	Аналитический метод	0.10
8	89751,17	116028,19	Аналитический метод	0.10
1	89757,54	116026,44	Аналитический метод	0.10

ГРАФИЧЕСКОЕ ОПИСАНИЕ МЕСТОПОЛОЖЕНИЯ ГРАНИЦ ПУБЛИЧНОГО СЕРВИТУТА
для строительства линейных объектов инфраструктуры, реконструкции объектов инфраструктуры
по объекту «Строительство пассажирской станции Волковская Октябрьской железной дороги»,
на земельном участке с кадастровым номером 78:13:0007335:1724

Схема расположения границ публичного сервитута

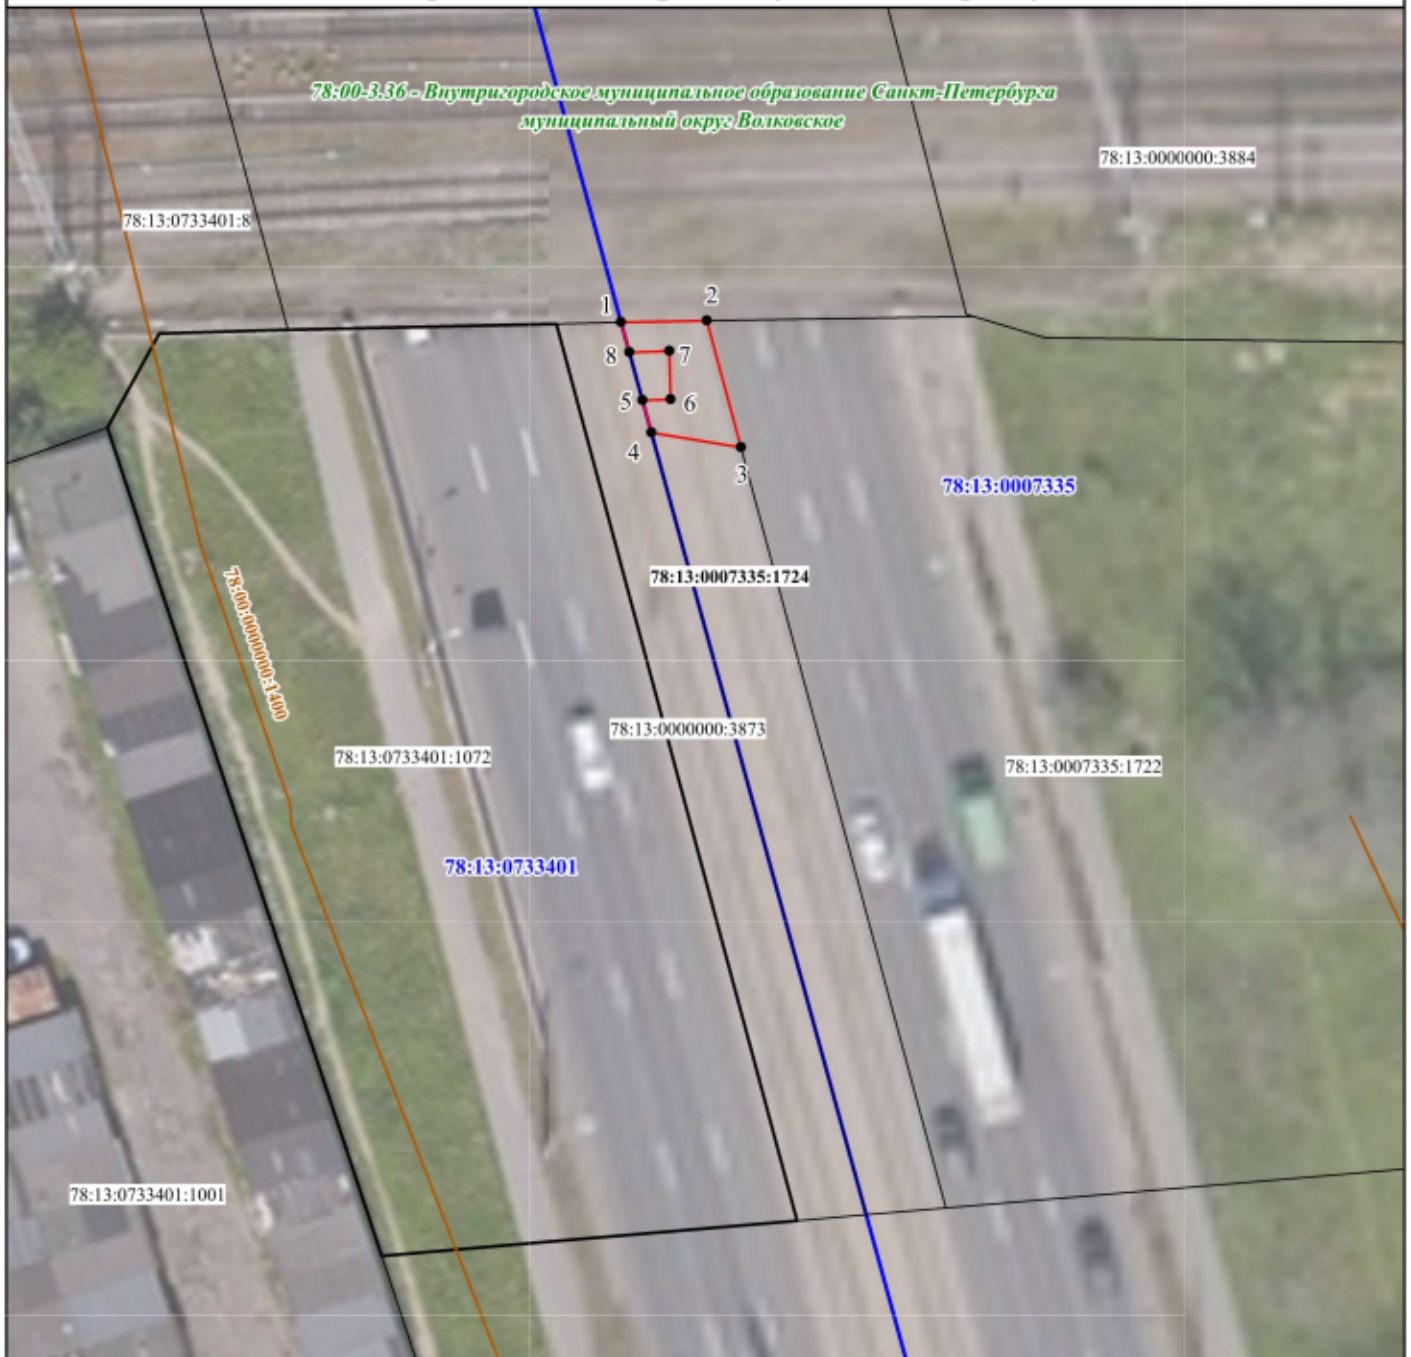

Условные обозначения:

Масштаб 1:500

● 1 - обозначение характерной точки проектной границы публичного сервитута

— - проектная граница публичного сервитута

— - граница кадастрового квартала

— - граница земельного участка, сведения о котором внесены в ЕГРН

— - контур объекта капитального строительства, сведения о котором внесены в ЕГРН;

78:13:0007335:1724 - обозначение земельного участка, сведения о котором внесены в ЕГРН

78:13:0007335 - обозначение кадастрового квартала

78:00-3.36 - учетный номер внутригородского муниципального образования

78:00:0000000:1400 - обозначение объекта капитального строительства, сведения о котором внесены в ЕГРН

ГРАФИЧЕСКОЕ ОПИСАНИЕ МЕСТОПОЛОЖЕНИЯ ГРАНИЦ ПУБЛИЧНОГО СЕРВИТУТА для строительства линейных объектов инфраструктуры, реконструкции объектов инфраструктуры по объекту «Строительство пассажирской станции Волковская Октябрьской железной дороги», на земельном участке с кадастровым номером 78:13:0007335:1724				
Описание границ публичного сервитута				
Местоположение земельного участка (публичного сервитута)		Российская Федерация, Санкт-Петербург, внутригородское муниципальное образование Санкт- Петербурга муниципальный округ Волковское, Прогонная улица, участок 8		
Система координат		СК-1964		
Площадь		37 кв.м.		
Перечень характерных точек				
Обозначение характерных точек границ	Координаты, м		Метод определения координат характерной точки	Средняя квадратическая погрешность положения характерной точки (Mt), м
	X	Y		
1	2	3	4	5
1	89757,66	116030,73	Аналитический метод	0.10
2	89757,81	116036,40	Аналитический метод	0.10
3	89749,44	116038,70	Аналитический метод	0.10
4	89750,38	116032,78	Аналитический метод	0.10
5	89752,51	116032,18	Аналитический метод	0.10
6	89752,58	116034,04	Аналитический метод	0.10
7	89755,77	116033,93	Аналитический метод	0.10
8	89755,68	116031,29	Аналитический метод	0.10
1	89757,66	116030,73	Аналитический метод	0.10