


ГРАФИЧЕСКОЕ ОПИСАНИЕ МЕСТОПОЛОЖЕНИЯ ГРАНИЦ ПУБЛИЧНОГО СЕРВИТУТА
для строительства линейных объектов инфраструктуры, реконструкции объектов инфраструктуры
по объекту «Строительство пассажирской станции Волковская Октябрьской железной дороги»,
на земельном участке с кадастровым номером 78:13:0731902:1253

Схема расположения границ публичного сервитута

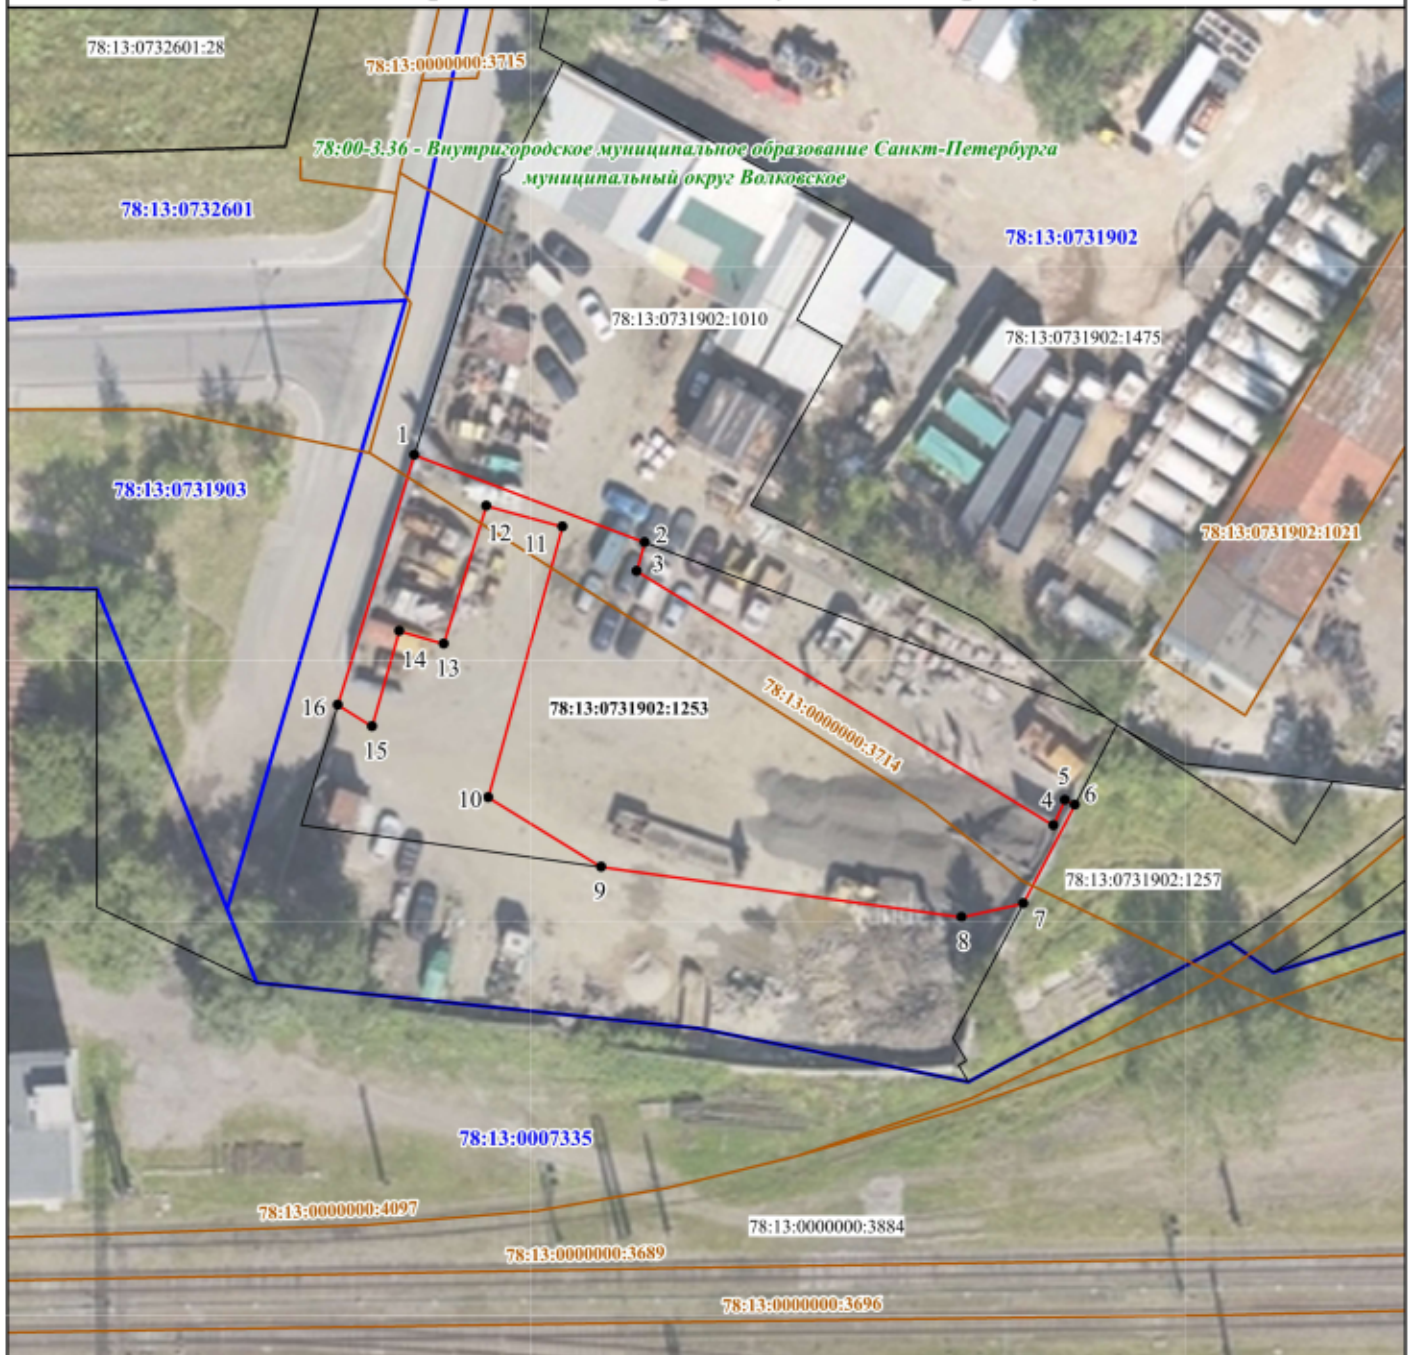

Условные обозначения:

Масштаб 1:700

● 1 - обозначение характерной точки проектной границы публичного сервитута

— - проектная граница публичного сервитута

— - граница кадастрового квартала

— - граница земельного участка, сведения о котором внесены в ЕГРН

— - контур объекта капитального строительства, сведения о котором внесены в ЕГРН;

78:13:0731902:1253 - обозначение земельного участка, сведения о котором внесены в ЕГРН

78:13:0731902 - обозначение кадастрового квартала

78:00-3.36 - учетный номер внутригородского муниципального образования

78:13:0000000:3714 - обозначение объекта капитального строительства, сведения о котором внесены в ЕГРН

ГРАФИЧЕСКОЕ ОПИСАНИЕ МЕСТОПОЛОЖЕНИЯ ГРАНИЦ ПУБЛИЧНОГО СЕРВИТУТА для строительства линейных объектов инфраструктуры, реконструкции объектов инфраструктуры по объекту «Строительство пассажирской станции Волковская Октябрьской железной дороги», на земельном участке с кадастровым номером 78:13:0731902:1253				
Описание границ публичного сервитута				
Местоположение земельного участка (публичного сервитута)		г. Санкт-Петербург, Грузинская улица, участок 6, (юго-западнее дома 3, корпус 1, литера С по Грузинской улице)		
Система координат		СК-1964		
Площадь		1188 кв.м.		
Перечень характерных точек				
Обозначение характерных точек границ	Координаты, м		Метод определения координат характерной точки	Средняя квадратическая погрешность положения характерной точки (Mt), м
	X	Y		
1	2	3	4	5
1	89877,66	116359,99	Аналитический метод	0.10
2	89869,70	116381,36	Аналитический метод	0.10
3	89867,04	116380,64	Аналитический метод	0.10
4	89843,69	116419,36	Аналитический метод	0.10
5	89846,04	116420,42	Аналитический метод	0.10
6	89845,61	116421,33	Аналитический метод	0.10
7	89836,46	116416,61	Аналитический метод	0.10
8	89835,15	116410,91	Аналитический метод	0.10
9	89839,63	116377,51	Аналитический метод	0.10
10	89845,99	116367,01	Аналитический метод	0.10
11	89871,12	116373,74	Аналитический метод	0.10
12	89873,01	116366,67	Аналитический метод	0.10
13	89860,21	116362,81	Аналитический метод	0.10
14	89861,36	116358,69	Аналитический метод	0.10
15	89852,53	116356,22	Аналитический метод	0.10
16	89854,47	116353,02	Аналитический метод	0.10
1	89877,66	116359,99	Аналитический метод	0.10

Схема расположения границ публичного сервитута




Масштаб 1:500

- 1 - обозначение характерной точки проектной границы публичного сервитута
- - проектная граница публичного сервитута
- - граница кадастрового квартала
- - граница земельного участка, сведения о котором внесены в ЕГРН
- - контур объекта капитального строительства, сведения о котором внесены в ЕГРН;
- 78:13:0000000:3884 - обозначение земельного участка, сведения о котором внесены в ЕГРН
- 78:13:0731902** - обозначение кадастрового квартала
- 78:00-3.36** - учетный номер внутригородского муниципального образования
- 78:13:0000000:3714** - обозначение объекта капитального строительства, сведения о котором внесены в ЕГРН

ГРАФИЧЕСКОЕ ОПИСАНИЕ МЕСТОПОЛОЖЕНИЯ ГРАНИЦ ПУБЛИЧНОГО СЕРВИТУТА для строительства линейных объектов инфраструктуры, реконструкции объектов инфраструктуры по объекту «Строительство пассажирской станции Волковская Октябрьской железной дороги», в границах кадастрового квартала с номером 78:13:0731902				
Описание границ публичного сервитута				
Местоположение земельного участка (публичного сервитута)		Российская Федерация, г. Санкт-Петербург, внутригородское муниципальное образование Санкт- Петербурга муниципальный округ Волковское		
Система координат		СК-1964		
Площадь		291 кв.м.		
Перечень характерных точек				
Обозначение характерных точек границ	Координаты, м		Метод определения координат характерной точки	Средняя квадратическая погрешность положения характерной точки (Mt), м
	X	Y		
1	2	3	4	5
1	89839,62	116377,51	Аналитический метод	0.10
2	89835,15	116410,91	Аналитический метод	0.10
3	89836,46	116416,61	Аналитический метод	0.10
4	89823,98	116410,17	Аналитический метод	0.10
5	89821,86	116411,41	Аналитический метод	0.10
6	89821,45	116410,71	Аналитический метод	0.10
7	89819,92	116411,61	Аналитический метод	0.10
8	89820,39	116409,20	Аналитический метод	0.10
1	89839,62	116377,51	Аналитический метод	0.10

ГРАФИЧЕСКОЕ ОПИСАНИЕ МЕСТОПОЛОЖЕНИЯ ГРАНИЦ ПУБЛИЧНОГО СЕРВИТУТА
для строительства линейных объектов инфраструктуры, реконструкции объектов инфраструктуры
по объекту «Строительство пассажирской станции Волковская Октябрьской железной дороги»,
на земельном участке с кадастровым номером 78:13:0731902:1257

Схема расположения границ публичного сервитута

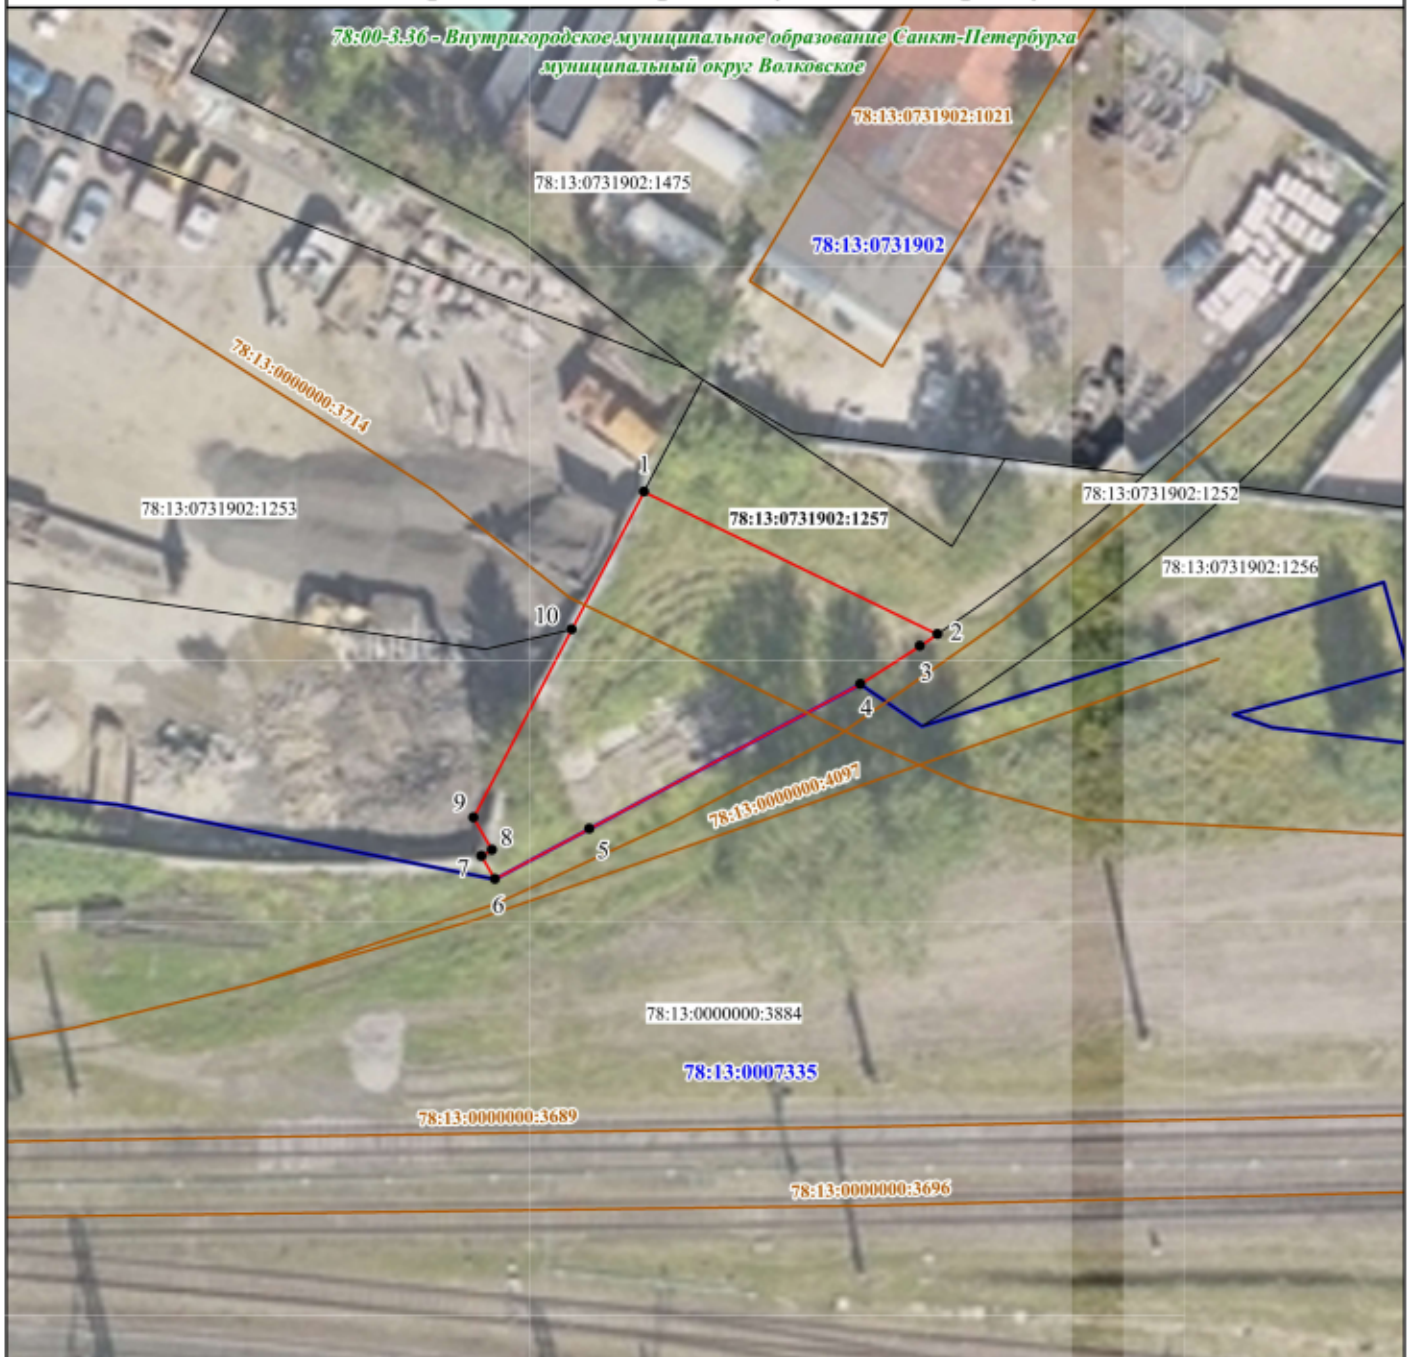

Условные обозначения:

Масштаб 1:500

● 1 - обозначение характерной точки проектной границы публичного сервитута

— - проектная граница публичного сервитута

— - граница кадастрового квартала

— - граница земельного участка, сведения о котором внесены в ЕГРН

— - контур объекта капитального строительства, сведения о котором внесены в ЕГРН;

78:13:0731902:1257 - обозначение земельного участка, сведения о котором внесены в ЕГРН

78:13:0731902 - обозначение кадастрового квартала

78:00-3.36 - учетный номер внутригородского муниципального образования

78:13:00000000:3714 - обозначение объекта капитального строительства, сведения о котором внесены в ЕГРН

ГРАФИЧЕСКОЕ ОПИСАНИЕ МЕСТОПОЛОЖЕНИЯ ГРАНИЦ ПУБЛИЧНОГО СЕРВИТУТА для строительства линейных объектов инфраструктуры, реконструкции объектов инфраструктуры по объекту «Строительство пассажирской станции Волковская Октябрьской железной дороги», на земельном участке с кадастровым номером 78:13:0731902:1257				
Описание границ публичного сервитута				
Местоположение земельного участка (публичного сервитута)		Российская Федерация, Санкт-Петербург, муниципальный округ Волковское, Грузинская улица, участок 14		
Система координат		СК-1964		
Площадь		340 кв.м.		
Перечень характерных точек				
Обозначение характерных точек границ	Координаты, м		Метод определения координат характерной точки	Средняя квадратическая погрешность положения характерной точки (Mt), м
	X	Y		
1	2	3	4	5
1	89845,60	116421,33	Аналитический метод	0.10
2	89836,29	116440,80	Аналитический метод	0.10
3	89835,49	116439,65	Аналитический метод	0.10
4	89832,96	116435,73	Аналитический метод	0.10
5	89823,29	116417,84	Аналитический метод	0.10
6	89819,92	116411,61	Аналитический метод	0.10
7	89821,45	116410,71	Аналитический метод	0.10
8	89821,86	116411,41	Аналитический метод	0.10
9	89823,98	116410,17	Аналитический метод	0.10
10	89836,46	116416,61	Аналитический метод	0.10
1	89845,60	116421,33	Аналитический метод	0.10