



МИНИСТЕРСТВО ТРАНСПОРТА РОССИЙСКОЙ ФЕДЕРАЦИИ

ФЕДЕРАЛЬНОЕ АГЕНТСТВО ЖЕЛЕЗНОДОРОЖНОГО ТРАНСПОРТА
(РОСЖЕЛДОР)

РАСПОРЯЖЕНИЕ

01.09.2026

Москва

№

АБ-2558-р

Об установлении публичного сервитута в интересах общества с ограниченной ответственностью «ВСМ Две Столицы»

В соответствии с Земельным кодексом Российской Федерации, статьей 4 Федерального закона от 31.07.2020 № 254-ФЗ «Об особенностях регулирования отдельных отношений в целях модернизации и расширения магистральной инфраструктуры и о внесении изменений в отдельные законодательные акты Российской Федерации», пунктом 5.3.18 (3) Положения о Федеральном агентстве железнодорожного транспорта, утвержденного постановлением Правительства Российской Федерации от 30.07.2004 № 397, и на основании ходатайства общества с ограниченной ответственностью «ВСМ Две Столицы» (далее – ООО «ВСМ Две Столицы»), поступившего письмом АО «Росжелдорпроект» от 16.04.2026 № 23Исх-05317, письма ООО «ВСМ Две Столицы» от 26.08.2026 № Исх-ВСМ-7745/ЕФ:

1. Установить публичный сервитут на срок 33 месяца в интересах в интересах ООО «ВСМ Две Столицы» (ОГРН 1247700011900, ИНН 9726064201) в отношении:

1) земельного участка с кадастровым номером 53:08:0000000:93 площадью 23582 кв.м., 26219 кв.м. и адресным ориентиром: обл. Новгородская, р-н Маловишерский, на земельном участке расположено сооружение, автодорога Бурга-Кленино;

2) земельного участка с кадастровым номером 53:08:0000000:3745 площадью 5744 кв.м., 3692 кв.м., 884 кв.м., 4915 кв.м., 1184 кв.м. и адресным ориентиром: Российская Федерация, Новгородская область, Маловишерский муниципальный район, Бургинское сельское поселение, территория Автодорожная Бургинская, земельный участок 01/14;

3) земельного участка с кадастровым номером 53:08:0000000:117 площадью 1579 кв.м., 2340 кв.м., 231 кв.м. и адресным ориентиром: Новгородская обл, р-н

Маловишерский, на земельном участке расположено сооружение, автодорога «Бурга-Кленино»-Замотаево-Морозовичи-Прышкино.

2. Срок, в течение которого использование земельного участка (его части) и (или) расположенного на нем объекта недвижимости в соответствии с их разрешенным использованием будет невозможно или существенно затруднено (при возникновении таких обстоятельств), составляет 12 месяцев.

3. Утвердить границы публичного сервитута общей площадью 70370 кв.м согласно прилагаемому графическому описанию местоположения границ публичного сервитута и перечням координат характерных точек вышеуказанных границ, являющихся неотъемлемой частью настоящего распоряжения (приложение № 1).

4. Владелец публичного сервитута (ООО «ВСМ Две Столицы») при осуществлении деятельности, для обеспечения которой испрашивается публичный сервитут, обязан учитывать ранее установленные ограничения (обременения) в использовании объекта недвижимости.

5. Владелец публичного сервитута (ООО «ВСМ Две Столицы») обязан привести земельный участок в состояние, пригодное для использования в соответствии с его видом разрешенного использования в срок не позднее чем 3 месяца после завершения деятельности, для осуществления которой был установлен публичный сервитут.

6. Соглашение об осуществлении публичного сервитута в соответствии со статьей 39.47 Земельного кодекса Российской Федерации заключается с собственником земельного участка, находящегося в частной собственности, или арендатором, землепользователем, землевладельцем земельного участка, находящегося в государственной или муниципальной собственности, в отношении которых установлен публичный сервитут.

7. Публичный сервитут устанавливается в целях обеспечения строительства, реконструкции объектов инфраструктуры при реализации объекта: «Создание высокоскоростной железнодорожной магистрали Санкт-Петербург — Москва (участок Крюково (Алабушево) — Обухово)» (2 этап — Строительство участка Великий Новгород ВСМ (искл.) – Валдай ВСМ (искл.)), на основании документации по планировке территории (проекта планировки территории и проекта межевания территории), утвержденной распоряжением Федерального агентства железнодорожного транспорта от 30.08.2024 № АБ-860-р (с изменениями от 18.09.2025 № АБ-1070-р, от 28.01.2026 № АБ-177-р, от 30.03.2026 № АБ-655-р, от 08.05.2026 № АБ-1039-р, от 22.05.2026 № АБ-1116-р).

8. Управлению земельно-имущественных отношений и правовой деятельности Федерального агентства железнодорожного транспорта:

1) направить в соответствии с Федеральным законом от 13.07.2015 № 218-ФЗ «О государственной регистрации недвижимости» копию настоящего распоряжения в филиал ППК «Роскадастр» по Новгородской области;

2) направить копию настоящего распоряжения в ООО «ВСМ Две Столицы»;

3) обеспечить размещение настоящего распоряжения на официальном сайте Федерального агентства железнодорожного транспорта в информационно-коммуникационной сети «Интернет».

Заместитель руководителя



А.С. Батюк

Графическое описание местоположения границ публичного сервитута


Публичный сервитут в целях обеспечения строительства, реконструкции объектов инфраструктуры при реализации объекта: "Создание высокоскоростной железнодорожной магистрали Санкт-Петербург - Москва (участок Крюково (Алабушево) – Обухово» (2 этап - Строительство участка Великий Новгород ВСМ (искл.) - Валдай ВСМ (искл.)", предусмотренных п.2 ч.5 ст.4 Федерального закона от 31.07.2020 №254-ФЗ, в границах земельных участков с кадастровыми номерами 53:08:0000000:93, 53:08:0000000:3745, 53:08:0000000:117

Схема расположения границ публичного сервитута




Масштаб 1:2000

Условные обозначения:

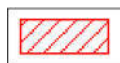

Проектные границы публичного сервитута

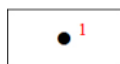

Обозначение характерных точек границ публичного сервитута




Условный номер контура публичного сервитута в соответствии с проектом межевания

53:11:0600205


Кадастровый номер квартала по сведениям из ЕГРН



Границы кадастрового квартала

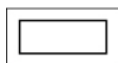

Границы земельных участков по сведениям из ЕГРН

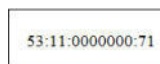

Кадастровый номер земельного участка по сведениям ЕГРН



Контур объекта капитального строительства по сведениям ЕГРН

53:11:0000000:6796

Кадастровый номер объекта капитального строительства

Графическое описание местоположения границ публичного сервитута

Публичный сервитут в целях обеспечения строительства, реконструкции объектов инфраструктуры при реализации объекта: "Создание высокоскоростной железнодорожной магистрали Санкт-Петербург - Москва (участок Крюково (Алабушево) – Обухово» (2 этап - Строительство участка Великий Новгород ВСМ (искл.) - Валдай ВСМ (искл.)", предусмотренных п.2 ч.5 ст.4 Федерального закона от 31.07.2020 №254-ФЗ, в границах земельных участков с кадастровыми номерами 53:08:0000000:93, 53:08:0000000:3745, 53:08:0000000:117

Схема расположения границ публичного сервитута




Масштаб 1:2000

Схема листов

1

Условные обозначения представлены на листе 1

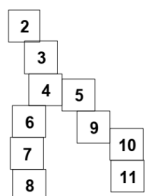

Графическое описание местоположения границ публичного сервитута

Публичный сервитут в целях обеспечения строительства, реконструкции объектов инфраструктуры при реализации объекта: "Создание высокоскоростной железнодорожной магистрали Санкт-Петербург - Москва (участок Крюково (Алабушево) – Обухово» (2 этап - Строительство участка Великий Новгород ВСМ (искл.) - Валдай ВСМ (искл.)", предусмотренных п.2 ч.5 ст.4 Федерального закона от 31.07.2020 №254-ФЗ, в границах земельных участков с кадастровыми номерами 53:08:0000000:93, 53:08:0000000:3745, 53:08:0000000:117

Схема расположения границ публичного сервитута




Масштаб 1:2000

Схема листов

1

Условные обозначения представлены на листе 1

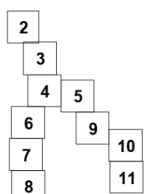

Графическое описание местоположения границ публичного сервитута

Публичный сервитут в целях обеспечения строительства, реконструкции объектов инфраструктуры при реализации объекта: "Создание высокоскоростной железнодорожной магистрали Санкт-Петербург - Москва (участок Крюково (Алабушево) – Обухово)» (2 этап - Строительство участка Великий Новгород ВСМ (искл.) - Валдай ВСМ (искл.)", предусмотренных п.2 ч.5 ст.4 Федерального закона от 31.07.2020 №254-ФЗ, в границах земельных участков с кадастровыми номерами 53:08:0000000:93, 53:08:0000000:3745, 53:08:0000000:117

Схема расположения границ публичного сервитута




Масштаб 1:2000

Схема листов

Условные обозначения представлены на листе 1

1

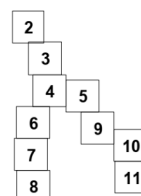

Графическое описание местоположения границ публичного сервитута

Публичный сервитут в целях обеспечения строительства, реконструкции объектов инфраструктуры при реализации объекта: "Создание высокоскоростной железнодорожной магистрали Санкт-Петербург - Москва (участок Крюково (Алабушево) – Обухово» (2 этап - Строительство участка Великий Новгород ВСМ (искл.) - Валдай ВСМ (искл.)", предусмотренных п.2 ч.5 ст.4 Федерального закона от 31.07.2020 №254-ФЗ, в границах земельных участков с кадастровыми номерами 53:08:0000000:93, 53:08:0000000:3745, 53:08:0000000:117

Схема расположения границ публичного сервитута




Масштаб 1:2000

Схема листов

1


Условные обозначения представлены на листе 1

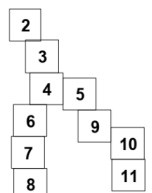

Графическое описание местоположения границ публичного сервитута

Публичный сервитут в целях обеспечения строительства, реконструкции объектов инфраструктуры при реализации объекта: "Создание высокоскоростной железнодорожной магистрали Санкт-Петербург - Москва (участок Крюково (Алабушево) – Обухово» (2 этап - Строительство участка Великий Новгород ВСМ (искл.) - Валдай ВСМ (искл.)", предусмотренных п.2 ч.5 ст.4 Федерального закона от 31.07.2020 №254-ФЗ, в границах земельных участков с кадастровыми номерами 53:08:0000000:93, 53:08:0000000:3745, 53:08:0000000:117

Схема расположения границ публичного сервитута

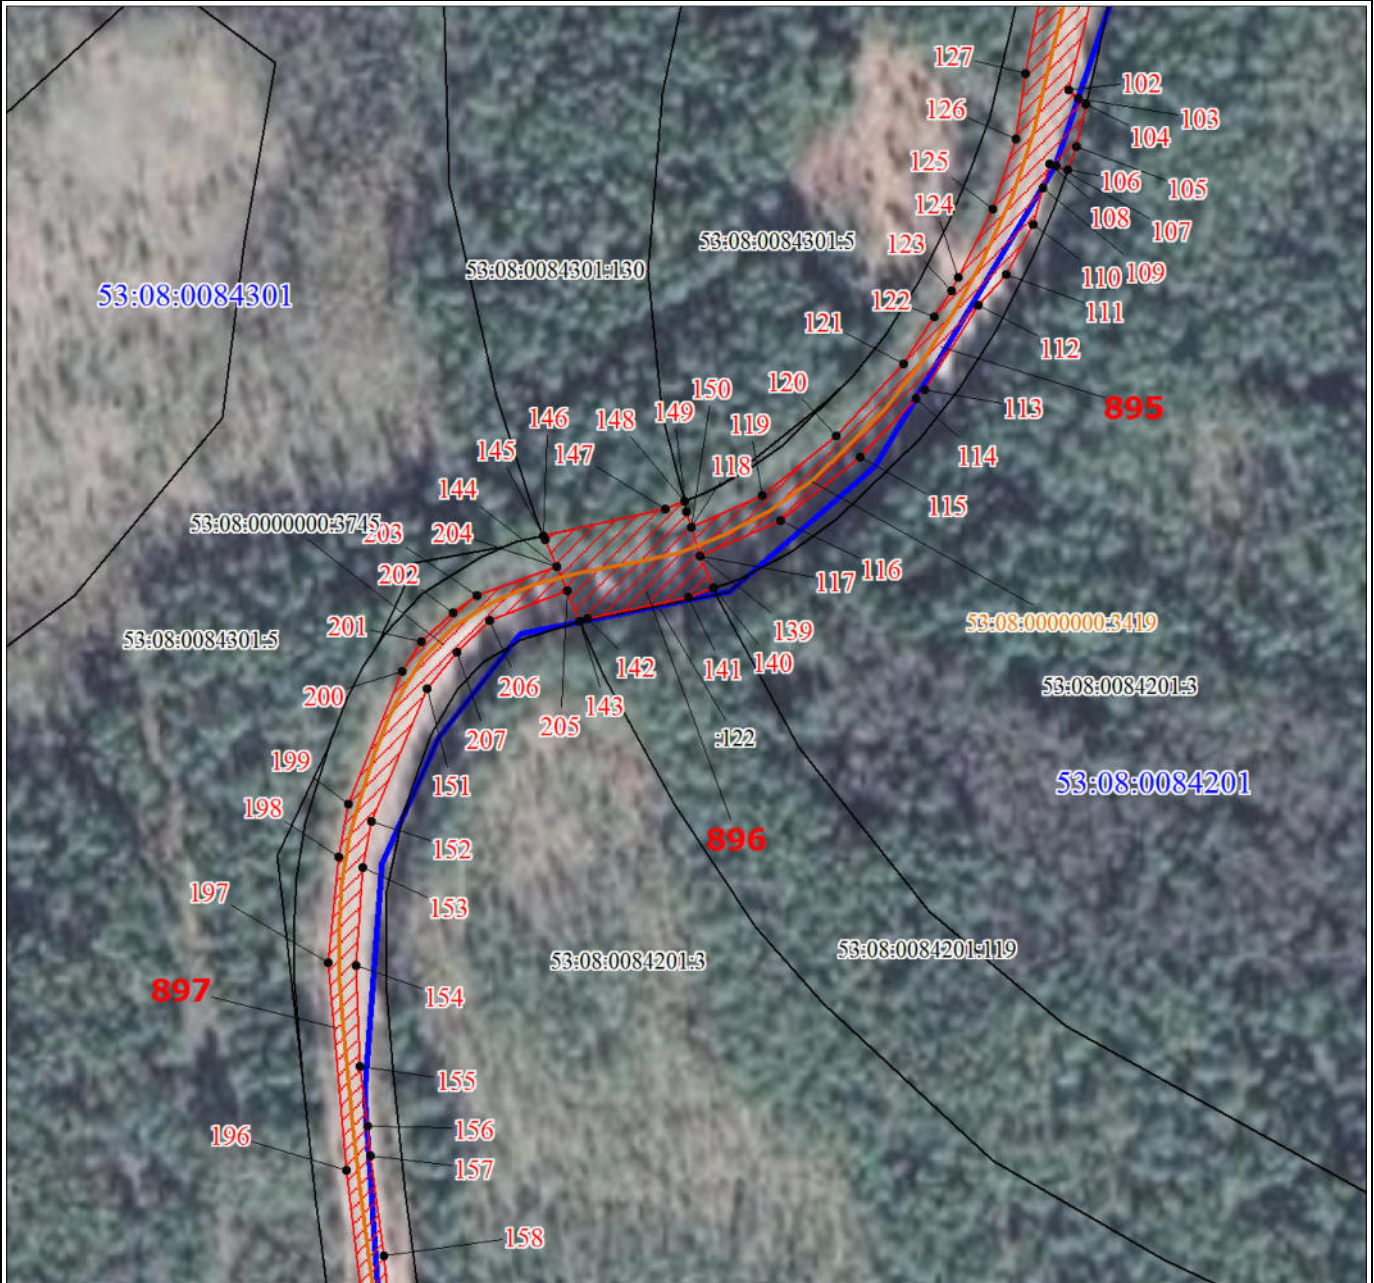


Масштаб 1:2000

Схема листов

1

Условные обозначения представлены на листе 1

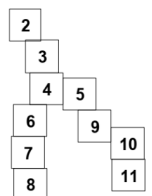

Графическое описание местоположения границ публичного сервитута

Публичный сервитут в целях обеспечения строительства, реконструкции объектов инфраструктуры при реализации объекта: "Создание высокоскоростной железнодорожной магистрали Санкт-Петербург - Москва (участок Крюково (Алабушево) – Обухово» (2 этап - Строительство участка Великий Новгород ВСМ (искл.) - Валдай ВСМ (искл.)", предусмотренных п.2 ч.5 ст.4 Федерального закона от 31.07.2020 №254-ФЗ, в границах земельных участков с кадастровыми номерами 53:08:0000000:93, 53:08:0000000:3745, 53:08:0000000:117

Схема расположения границ публичного сервитута



Масштаб 1:2000

Схема листов

Условные обозначения представлены на листе 1


1

2	
3	
4	5
6	9
7	10
8	11

Графическое описание местоположения границ публичного сервитута

Публичный сервитут в целях обеспечения строительства, реконструкции объектов инфраструктуры при реализации объекта: "Создание высокоскоростной железнодорожной магистрали Санкт-Петербург - Москва (участок Крюково (Алабушево) – Обухово» (2 этап - Строительство участка Великий Новгород ВСМ (искл.) - Валдай ВСМ (искл.)", предусмотренных п.2 ч.5 ст.4 Федерального закона от 31.07.2020 №254-ФЗ, в границах земельных участков с кадастровыми номерами 53:08:0000000:93, 53:08:0000000:3745, 53:08:0000000:117

Схема расположения границ публичного сервитута

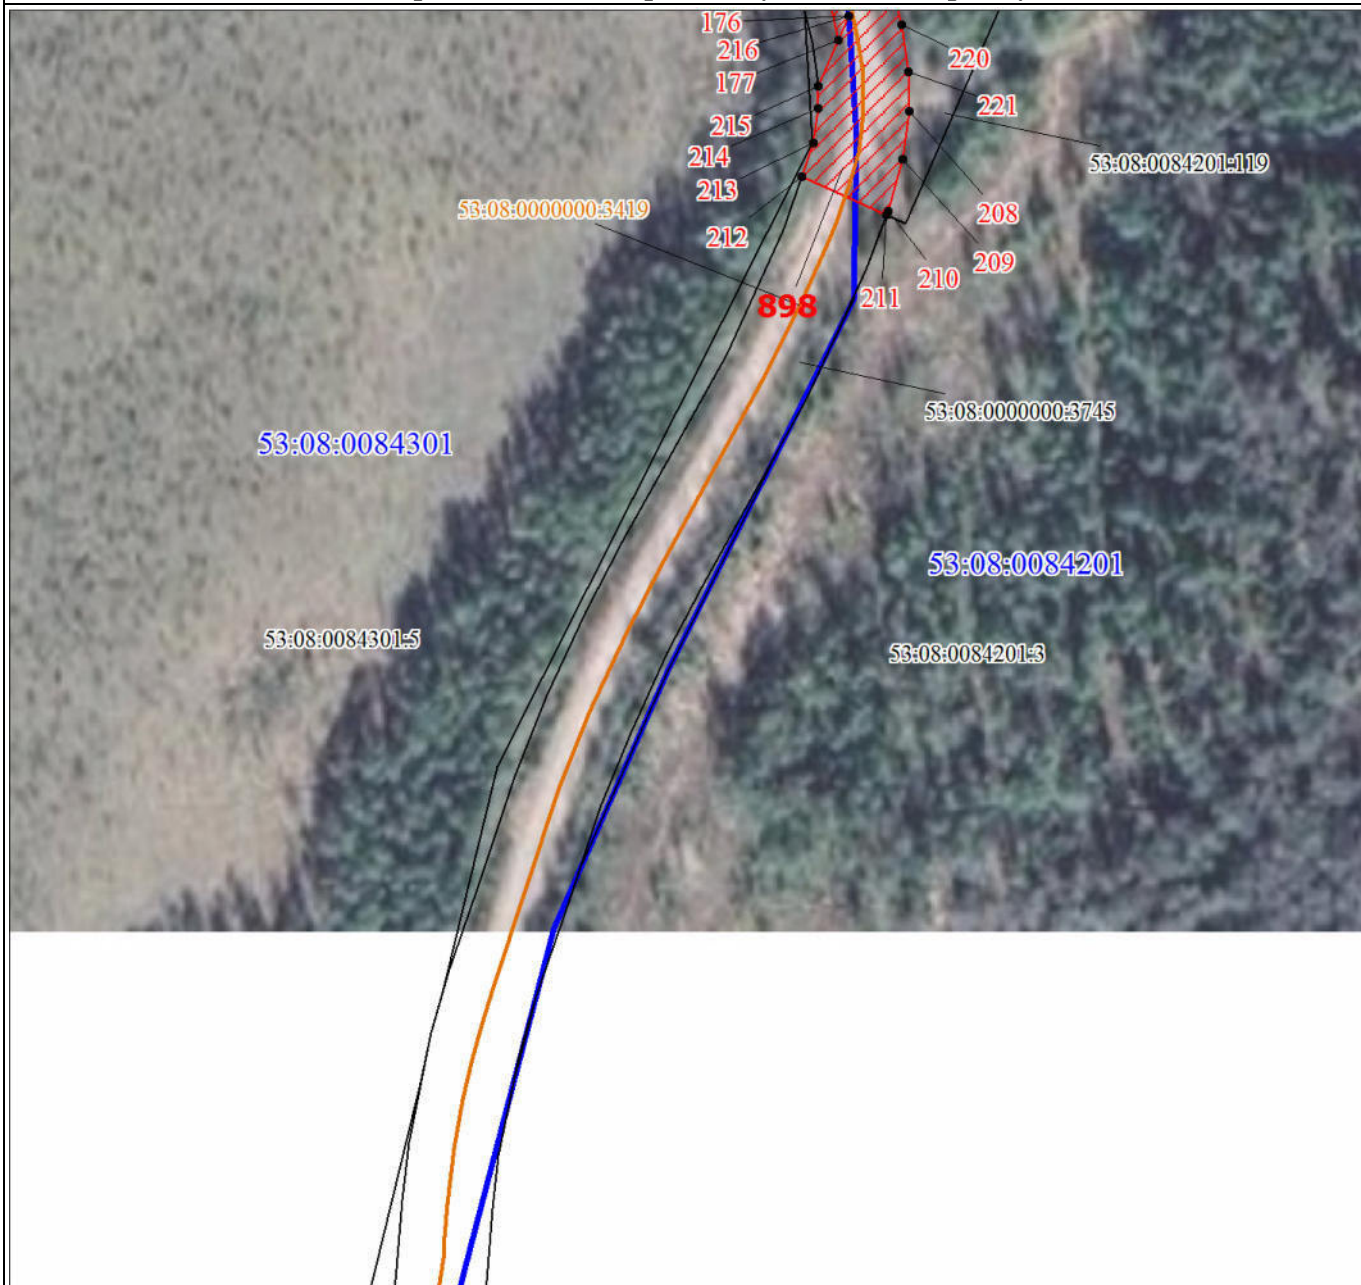


Масштаб 1:2000

Схема листов

Условные обозначения представлены на листе 1

1

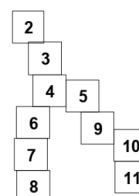

Графическое описание местоположения границ публичного сервитута

Публичный сервитут в целях обеспечения строительства, реконструкции объектов инфраструктуры при реализации объекта: "Создание высокоскоростной железнодорожной магистрали Санкт-Петербург - Москва (участок Крюково (Алабушево) – Обухово» (2 этап - Строительство участка Великий Новгород ВСМ (искл.) - Валдай ВСМ (искл.)", предусмотренных п.2 ч.5 ст.4 Федерального закона от 31.07.2020 №254-ФЗ, в границах земельных участков с кадастровыми номерами 53:08:0000000:93, 53:08:0000000:3745, 53:08:0000000:117

Схема расположения границ публичного сервитута




Масштаб 1:2000

Схема листов

Условные обозначения представлены на листе 1

1

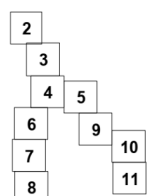

Графическое описание местоположения границ публичного сервитута

Публичный сервитут в целях обеспечения строительства, реконструкции объектов инфраструктуры при реализации объекта: "Создание высокоскоростной железнодорожной магистрали Санкт-Петербург - Москва (участок Крюково (Алабушево) – Обухово» (2 этап - Строительство участка Великий Новгород ВСМ (искл.) - Валдай ВСМ (искл.)", предусмотренных п.2 ч.5 ст.4 Федерального закона от 31.07.2020 №254-ФЗ, в границах земельных участков с кадастровыми номерами 53:08:0000000:93, 53:08:0000000:3745, 53:08:0000000:117

Схема расположения границ публичного сервитута




Масштаб 1:2000

Схема листов

Условные обозначения представлены на листе 1

1

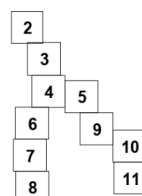

Графическое описание местоположения границ публичного сервитута

Публичный сервитут в целях обеспечения строительства, реконструкции объектов инфраструктуры при реализации объекта: "Создание высокоскоростной железнодорожной магистрали Санкт-Петербург - Москва (участок Крюково (Алабушево) – Обухово» (2 этап - Строительство участка Великий Новгород ВСМ (искл.) - Валдай ВСМ (искл.)", предусмотренных п.2 ч.5 ст.4 Федерального закона от 31.07.2020 №254-ФЗ, в границах земельных участков с кадастровыми номерами 53:08:0000000:93, 53:08:0000000:3745, 53:08:0000000:117

Схема расположения границ публичного сервитута




Масштаб 1:2000

Схема листов

1

Условные обозначения представлены на листе 1

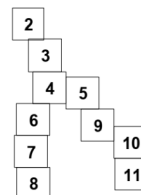

ГРАФИЧЕСКОЕ ОПИСАНИЕ
местоположения границ публичного сервитута

Публичный сервитут в целях обеспечения строительства, реконструкции объектов инфраструктуры при реализации объекта: "Создание высокоскоростной железнодорожной магистрали Санкт-Петербург - Москва (участок Крюково (Алабушево) – Обухово» (2 этап - Строительство участка Великий Новгород ВСМ (искл.) - Валдай ВСМ (искл.)", предусмотренных п.2 ч.5 ст.4 Федерального закона от 31.07.2020 №254-ФЗ, в границах земельных участков с кадастровыми номерами 53:08:0000000:93, 53:08:0000000:3745, 53:08:0000000:117

(наименование объекта, местоположение границ которого описано (далее - объект)

Раздел 1

Сведения об объекте		
№ п/п	Характеристики объекта	Описание характеристик
1	2	3
1	Местоположение объекта	Новгородская область, Маловишерский м.о.
2	Площадь объекта ± величина погрешности определения площади ($P \pm \Delta P$), м²	70370 ± 93
3	Иные характеристики объекта	Вид объекта реестра границ: Граница публичного сервитута. Кадастровый номер квартала: 53:08:0000000 Орган, принявший решение об установлении публичного сервитута: Федеральное агентство железнодорожного транспорта. Цель установления публичного сервитута: Публичный сервитут в целях обеспечения строительства объекта федерального значения "Создание высокоскоростной железнодорожной магистрали Санкт-Петербург - Москва (участок Крюково (Алабушево) – Обухово» (2 этап - Строительство участка Великий Новгород ВСМ (искл.) - Валдай ВСМ (искл.)", в соответствии с подпунктом 2 части 5 статьи 4 Федерального закона "Об особенностях регулирования отдельных отношений в целях реализации приоритетных проектов по модернизации и расширению инфраструктуры и о внесении изменений в отдельные законодательные акты Российской Федерации" от 31.07.2020 N 254-ФЗ Срок публичного сервитута: 33 месяца. Обладатель публичного сервитута: Юридическое лицо, зарегистрированное в Российской Федерации Общество с ограниченной ответственностью "ВСМ Две Столицы" (ИНН: 9726064201, ОГРН: 1247700011900, адрес эл. почты: info@vsm2stl.ru, почтовый адрес: 121614, г. Москва, вн. тер. г. муниципальный округ Крылатское, ул. Крылатская, д. 17, к. 2)

Раздел 2

Сведения о местоположении границ объекта					
1. Система координат МСК-53, зона 2					
2. Сведения о характерных точках границ объекта					
Обозначение характерных точек границ	Координаты, м		Метод определения координат характерной точки	Средняя квадратическая погрешность положения характерной точки (Mt), м	Описание обозначения точки на местности (при наличии)
	X	Y			
1	2	3	4	5	6
-	-	-	-	-	-
3. Сведения о характерных точках части (частей) границы объекта					
Обозначение характерных точек части границы	Координаты, м		Метод определения координат характерной точки	Средняя квадратическая погрешность положения характерной точки (Mt), м	Описание обозначения точки на местности (при наличии)
	X	Y			
1	2	3	4	5	6
Часть N 1					
1	583827.09	2237827.95	Аналитический метод	0.10	Закрепление отсутствует
2	583806.82	2237816.43	Аналитический метод	0.10	Закрепление отсутствует
3	583809.99	2237810.86	Аналитический метод	0.10	Закрепление отсутствует
4	583811.44	2237810.98	Аналитический метод	0.10	Закрепление отсутствует
5	583820.66	2237812.63	Аналитический метод	0.10	Закрепление отсутствует
6	583821.63	2237812.04	Аналитический метод	0.10	Закрепление отсутствует
7	583832.57	2237818.17	Аналитический метод	0.10	Закрепление отсутствует
1	583827.09	2237827.95	Аналитический метод	0.10	Закрепление отсутствует
Часть N 2					
8	582566.49	2240412.35	Аналитический метод	0.10	Закрепление отсутствует
9	582551.31	2240426.54	Аналитический метод	0.10	Закрепление отсутствует
10	582532.55	2240445.00	Аналитический метод	0.10	Закрепление отсутствует
11	582461.66	2240525.97	Аналитический метод	0.10	Закрепление отсутствует
12	582382.01	2240632.63	Аналитический метод	0.10	Закрепление отсутствует
13	582353.63	2240664.97	Аналитический метод	0.10	Закрепление отсутствует
14	582392.50	2240586.74	Аналитический метод	0.10	Закрепление отсутствует
15	582411.91	2240547.67	Аналитический метод	0.10	Закрепление отсутствует
16	582439.06	2240509.57	Аналитический метод	0.10	Закрепление отсутствует
17	582512.77	2240425.95	Аналитический метод	0.10	Закрепление отсутствует
18	582538.59	2240400.13	Аналитический метод	0.10	Закрепление отсутствует

3. Сведения о характерных точках части (частей) границы объекта					
Обозначение характерных точек части границы	Координаты, м		Метод определения координат характерной точки	Средняя квадратическая погрешность положения характерной точки (Mt), м	Описание обозначения точки на местности (при наличии)
	X	Y			
19	582545.79	2240393.67	Аналитический метод	0.10	Закрепление отсутствует
20	582565.42	2240377.59	Аналитический метод	0.10	Закрепление отсутствует
21	582620.83	2240339.19	Аналитический метод	0.10	Закрепление отсутствует
22	582661.87	2240316.37	Аналитический метод	0.10	Закрепление отсутствует
23	582749.66	2240267.55	Аналитический метод	0.10	Закрепление отсутствует
24	582793.99	2240246.22	Аналитический метод	0.10	Закрепление отсутствует
25	582889.05	2240213.11	Аналитический метод	0.10	Закрепление отсутствует
26	582892.79	2240217.95	Аналитический метод	0.10	Закрепление отсутствует
27	582894.24	2240220.86	Аналитический метод	0.10	Закрепление отсутствует
28	582898.33	2240218.61	Аналитический метод	0.10	Закрепление отсутствует
29	582925.02	2240206.64	Аналитический метод	0.10	Закрепление отсутствует
30	582926.04	2240206.18	Аналитический метод	0.10	Закрепление отсутствует
31	582924.60	2240203.32	Аналитический метод	0.10	Закрепление отсутствует
32	582924.91	2240203.16	Аналитический метод	0.10	Закрепление отсутствует
33	582946.96	2240192.94	Аналитический метод	0.10	Закрепление отсутствует
34	582962.29	2240187.60	Аналитический метод	0.10	Закрепление отсутствует
35	583083.11	2240140.02	Аналитический метод	0.10	Закрепление отсутствует
36	583094.40	2240135.97	Аналитический метод	0.10	Закрепление отсутствует
37	583211.51	2240094.02	Аналитический метод	0.10	Закрепление отсутствует
38	583220.16	2240117.48	Аналитический метод	0.10	Закрепление отсутствует
39	583103.52	2240159.25	Аналитический метод	0.10	Закрепление отсутствует
40	583092.24	2240163.29	Аналитический метод	0.10	Закрепление отсутствует
41	582965.70	2240213.59	Аналитический метод	0.10	Закрепление отсутствует
42	582810.38	2240269.06	Аналитический метод	0.10	Закрепление отсутствует
43	582762.25	2240292.15	Аналитический метод	0.10	Закрепление отсутствует
44	582714.98	2240317.91	Аналитический метод	0.10	Закрепление отсутствует
45	582633.15	2240362.51	Аналитический метод	0.10	Закрепление отсутствует

3. Сведения о характерных точках части (частей) границы объекта					
Обозначение характерных точек части границы	Координаты, м		Метод определения координат характерной точки	Средняя квадратическая погрешность положения характерной точки (Mt), м	Описание обозначения точки на местности (при наличии)
	X	Y			
46	582609.53	2240378.79	Аналитический метод	0.10	Закрепление отсутствует
47	582586.37	2240396.36	Аналитический метод	0.10	Закрепление отсутствует
8	582566.49	2240412.35	Аналитический метод	0.10	Закрепление отсутствует
Часть N 3					
48	582085.61	2240945.33	Аналитический метод	0.10	Закрепление отсутствует
49	582035.46	2241005.66	Аналитический метод	0.10	Закрепление отсутствует
50	581978.46	2241062.98	Аналитический метод	0.10	Закрепление отсутствует
51	581946.88	2241091.30	Аналитический метод	0.10	Закрепление отсутствует
52	581931.25	2241103.32	Аналитический метод	0.10	Закрепление отсутствует
53	581912.83	2241114.56	Аналитический метод	0.10	Закрепление отсутствует
54	581884.18	2241128.78	Аналитический метод	0.10	Закрепление отсутствует
55	581690.61	2241212.52	Аналитический метод	0.10	Закрепление отсутствует
56	581435.61	2241335.32	Аналитический метод	0.10	Закрепление отсутствует
57	581388.87	2241355.20	Аналитический метод	0.10	Закрепление отсутствует
58	581378.60	2241332.42	Аналитический метод	0.10	Закрепление отсутствует
59	581425.02	2241312.67	Аналитический метод	0.10	Закрепление отсутствует
60	581679.94	2241189.92	Аналитический метод	0.10	Закрепление отсутствует
61	581873.66	2241106.10	Аналитический метод	0.10	Закрепление отсутствует
62	581900.08	2241093.05	Аналитический метод	0.10	Закрепление отсутствует
63	581917.18	2241082.64	Аналитический метод	0.10	Закрепление отсутствует
64	581930.78	2241071.64	Аналитический метод	0.10	Закрепление отсутствует
65	581961.38	2241044.72	Аналитический метод	0.10	Закрепление отсутствует
66	582016.99	2240988.82	Аналитический метод	0.10	Закрепление отсутствует
67	582065.72	2240930.18	Аналитический метод	0.10	Закрепление отсутствует
68	582093.24	2240894.36	Аналитический метод	0.10	Закрепление отсутствует
69	582104.47	2240879.00	Аналитический метод	0.10	Закрепление отсутствует
70	582116.10	2240865.42	Аналитический метод	0.10	Закрепление отсутствует
71	582128.48	2240853.08	Аналитический метод	0.10	Закрепление

3. Сведения о характерных точках части (частей) границы объекта					
Обозначение характерных точек части границы	Координаты, м		Метод определения координат характерной точки	Средняя квадратическая погрешность положения характерной точки (Mt), м	Описание обозначения точки на местности (при наличии)
	X	Y			
					отсутствует
72	582174.12	2240809.84	Аналитический метод	0.10	Закрепление отсутствует
73	582153.27	2240856.46	Аналитический метод	0.10	Закрепление отсутствует
74	582147.74	2240869.24	Аналитический метод	0.10	Закрепление отсутствует
75	582135.31	2240881.47	Аналитический метод	0.10	Закрепление отсутствует
76	582124.03	2240894.58	Аналитический метод	0.10	Закрепление отсутствует
77	582115.12	2240906.27	Аналитический метод	0.10	Закрепление отсутствует
48	582085.61	2240945.33	Аналитический метод	0.10	Закрепление отсутствует
Часть N 4					
78	582569.27	2240272.24	Аналитический метод	0.10	Закрепление отсутствует
79	582542.66	2240275.70	Аналитический метод	0.10	Закрепление отсутствует
80	582534.36	2240277.55	Аналитический метод	0.10	Закрепление отсутствует
81	582533.46	2240276.69	Аналитический метод	0.10	Закрепление отсутствует
82	582531.81	2240253.55	Аналитический метод	0.10	Закрепление отсутствует
83	582538.86	2240252.00	Аналитический метод	0.10	Закрепление отсутствует
84	582566.50	2240248.40	Аналитический метод	0.10	Закрепление отсутствует
85	582604.19	2240244.80	Аналитический метод	0.10	Закрепление отсутствует
86	582654.84	2240241.82	Аналитический метод	0.10	Закрепление отсутствует
87	582671.85	2240240.25	Аналитический метод	0.10	Закрепление отсутствует
88	582690.85	2240238.06	Аналитический метод	0.10	Закрепление отсутствует
89	582704.11	2240237.74	Аналитический метод	0.10	Закрепление отсутствует
90	582731.31	2240238.96	Аналитический метод	0.10	Закрепление отсутствует
91	582745.57	2240240.35	Аналитический метод	0.10	Закрепление отсутствует
92	582759.48	2240243.14	Аналитический метод	0.10	Закрепление отсутствует
93	582789.27	2240248.49	Аналитический метод	0.10	Закрепление отсутствует
94	582752.46	2240266.20	Аналитический метод	0.10	Закрепление отсутствует
95	582742.61	2240264.17	Аналитический метод	0.10	Закрепление отсутствует
96	582729.60	2240262.90	Аналитический метод	0.10	Закрепление отсутствует

3. Сведения о характерных точках части (частей) границы объекта					
Обозначение характерных точек части границы	Координаты, м		Метод определения координат характерной точки	Средняя квадратическая погрешность положения характерной точки (Mt), м	Описание обозначения точки на местности (при наличии)
	X	Y			
97	582704.32	2240261.74	Аналитический метод	0.10	Закрепление отсутствует
98	582693.04	2240261.97	Аналитический метод	0.10	Закрепление отсутствует
99	582656.88	2240265.73	Аналитический метод	0.10	Закрепление отсутствует
100	582605.95	2240268.73	Аналитический метод	0.10	Закрепление отсутствует
78	582569.27	2240272.24	Аналитический метод	0.10	Закрепление отсутствует
Часть N 5					
101	582355.15	2240284.58	Аналитический метод	0.10	Закрепление отсутствует
102	582262.25	2240260.91	Аналитический метод	0.10	Закрепление отсутствует
103	582260.15	2240263.57	Аналитический метод	0.10	Закрепление отсутствует
104	582258.53	2240265.63	Аналитический метод	0.10	Закрепление отсутствует
105	582247.45	2240262.93	Аналитический метод	0.10	Закрепление отсутствует
106	582241.48	2240260.66	Аналитический метод	0.10	Закрепление отсутствует
107	582242.42	2240257.49	Аналитический метод	0.10	Закрепление отсутствует
108	582242.95	2240255.72	Аналитический метод	0.10	Закрепление отсутствует
109	582236.64	2240253.99	Аналитический метод	0.10	Закрепление отсутствует
110	582226.95	2240251.34	Аналитический метод	0.10	Закрепление отсутствует
111	582213.90	2240244.20	Аналитический метод	0.10	Закрепление отсутствует
112	582205.91	2240236.73	Аналитический метод	0.10	Закрепление отсутствует
113	582183.71	2240222.45	Аналитический метод	0.10	Закрепление отсутствует
114	582181.24	2240220.07	Аналитический метод	0.10	Закрепление отсутствует
115	582165.84	2240205.19	Аналитический метод	0.10	Закрепление отсутствует
116	582149.25	2240184.09	Аналитический метод	0.10	Закрепление отсутствует
117	582139.89	2240162.67	Аналитический метод	0.10	Закрепление отсутствует
118	582147.20	2240160.37	Аналитический метод	0.10	Закрепление отсутствует
119	582155.64	2240179.33	Аналитический метод	0.10	Закрепление отсутствует
120	582171.37	2240199.08	Аналитический метод	0.10	Закрепление отсутствует
121	582190.32	2240216.92	Аналитический метод	0.10	Закрепление отсутствует
122	582202.67	2240225.17	Аналитический метод	0.10	Закрепление

3. Сведения о характерных точках части (частей) границы объекта					
Обозначение характерных точек части границы	Координаты, м		Метод определения координат характерной точки	Средняя квадратическая погрешность положения характерной точки (Mt), м	Описание обозначения точки на местности (при наличии)
	X	Y			
					отсутствует
123	582209.46	2240229.70	Аналитический метод	0.10	Закрепление отсутствует
124	582213.09	2240231.56	Аналитический метод	0.10	Закрепление отсутствует
125	582231.08	2240240.78	Аналитический метод	0.10	Закрепление отсутствует
126	582249.50	2240246.92	Аналитический метод	0.10	Закрепление отсутствует
127	582266.49	2240249.66	Аналитический метод	0.10	Закрепление отсутствует
128	582310.22	2240258.41	Аналитический метод	0.10	Закрепление отсутствует
129	582333.44	2240266.29	Аналитический метод	0.10	Закрепление отсутствует
130	582358.73	2240271.94	Аналитический метод	0.10	Закрепление отсутствует
131	582361.61	2240272.18	Аналитический метод	0.10	Закрепление отсутствует
132	582382.51	2240273.92	Аналитический метод	0.10	Закрепление отсутствует
133	582383.17	2240273.98	Аналитический метод	0.10	Закрепление отсутствует
134	582420.64	2240275.82	Аналитический метод	0.10	Закрепление отсутствует
135	582412.35	2240292.03	Аналитический метод	0.10	Закрепление отсутствует
136	582394.79	2240291.87	Аналитический метод	0.10	Закрепление отсутствует
137	582392.02	2240290.79	Аналитический метод	0.10	Закрепление отсутствует
138	582384.23	2240287.77	Аналитический метод	0.10	Закрепление отсутствует
101	582355.15	2240284.58	Аналитический метод	0.10	Закрепление отсутствует
Часть № 6					
139	582139.89	2240162.67	Аналитический метод	0.10	Закрепление отсутствует
140	582131.39	2240166.27	Аналитический метод	0.10	Закрепление отсутствует
141	582128.92	2240159.65	Аналитический метод	0.10	Закрепление отсутствует
142	582123.27	2240132.80	Аналитический метод	0.10	Закрепление отсутствует
143	582122.63	2240130.82	Аналитический метод	0.10	Закрепление отсутствует
144	582136.94	2240124.75	Аналитический метод	0.10	Закрепление отсутствует
145	582143.88	2240121.80	Аналитический метод	0.10	Закрепление отсутствует
146	582144.94	2240121.35	Аналитический метод	0.10	Закрепление отсутствует
147	582152.15	2240153.56	Аналитический метод	0.10	Закрепление отсутствует

3. Сведения о характерных точках части (частей) границы объекта					
Обозначение характерных точек части границы	Координаты, м		Метод определения координат характерной точки	Средняя квадратическая погрешность положения характерной точки (Mt), м	Описание обозначения точки на местности (при наличии)
	X	Y			
148	582154.09	2240158.64	Аналитический метод	0.10	Закрепление отсутствует
149	582151.35	2240159.33	Аналитический метод	0.10	Закрепление отсутствует
150	582147.20	2240160.37	Аналитический метод	0.10	Закрепление отсутствует
139	582139.89	2240162.67	Аналитический метод	0.10	Закрепление отсутствует
Часть N 7					
151	582104.76	2240090.38	Аналитический метод	0.10	Закрепление отсутствует
152	582069.97	2240075.48	Аналитический метод	0.10	Закрепление отсутствует
153	582057.77	2240073.01	Аналитический метод	0.10	Закрепление отсутствует
154	582032.16	2240071.09	Аналитический метод	0.10	Закрепление отсутствует
155	582005.78	2240072.13	Аналитический метод	0.10	Закрепление отсутствует
156	581990.03	2240073.86	Аналитический метод	0.10	Закрепление отсутствует
157	581982.26	2240074.71	Аналитический метод	0.10	Закрепление отсутствует
158	581956.17	2240078.10	Аналитический метод	0.10	Закрепление отсутствует
159	581921.11	2240081.83	Аналитический метод	0.10	Закрепление отсутствует
160	581899.36	2240084.15	Аналитический метод	0.10	Закрепление отсутствует
161	581873.22	2240089.57	Аналитический метод	0.10	Закрепление отсутствует
162	581850.93	2240100.07	Аналитический метод	0.10	Закрепление отсутствует
163	581836.11	2240110.69	Аналитический метод	0.10	Закрепление отсутствует
164	581806.20	2240132.81	Аналитический метод	0.10	Закрепление отсутствует
165	581804.56	2240135.37	Аналитический метод	0.10	Закрепление отсутствует
166	581801.69	2240139.87	Аналитический метод	0.10	Закрепление отсутствует
167	581766.06	2240163.77	Аналитический метод	0.10	Закрепление отсутствует
168	581752.24	2240170.87	Аналитический метод	0.10	Закрепление отсутствует
169	581737.88	2240178.25	Аналитический метод	0.10	Закрепление отсутствует
170	581725.22	2240183.40	Аналитический метод	0.10	Закрепление отсутствует
171	581687.12	2240192.56	Аналитический метод	0.10	Закрепление отсутствует
172	581662.67	2240196.06	Аналитический метод	0.10	Закрепление отсутствует
173	581651.01	2240198.12	Аналитический метод	0.10	Закрепление

3. Сведения о характерных точках части (частей) границы объекта					
Обозначение характерных точек части границы	Координаты, м		Метод определения координат характерной точки	Средняя квадратическая погрешность положения характерной точки (Mt), м	Описание обозначения точки на местности (при наличии)
	X	Y			
					отсутствует
174	581634.39	2240201.06	Аналитический метод	0.10	Закрепление отсутствует
175	581615.65	2240206.27	Аналитический метод	0.10	Закрепление отсутствует
176	581603.59	2240200.90	Аналитический метод	0.10	Закрепление отсутствует
177	581597.16	2240198.03	Аналитический метод	0.10	Закрепление отсутствует
178	581609.97	2240195.39	Аналитический метод	0.10	Закрепление отсутствует
179	581631.53	2240189.87	Аналитический метод	0.10	Закрепление отсутствует
180	581647.34	2240188.50	Аналитический метод	0.10	Закрепление отсутствует
181	581657.42	2240186.38	Аналитический метод	0.10	Закрепление отсутствует
182	581687.48	2240181.20	Аналитический метод	0.10	Закрепление отсутствует
183	581709.09	2240176.80	Аналитический метод	0.10	Закрепление отсутствует
184	581719.82	2240171.35	Аналитический метод	0.10	Закрепление отсутствует
185	581734.83	2240166.79	Аналитический метод	0.10	Закрепление отсутствует
186	581756.39	2240156.10	Аналитический метод	0.10	Закрепление отсутствует
187	581771.48	2240146.31	Аналитический метод	0.10	Закрепление отсутствует
188	581777.78	2240142.22	Аналитический метод	0.10	Закрепление отсутствует
189	581791.53	2240135.61	Аналитический метод	0.10	Закрепление отсутствует
190	581808.69	2240123.27	Аналитический метод	0.10	Закрепление отсутствует
191	581828.63	2240107.66	Аналитический метод	0.10	Закрепление отсутствует
192	581838.41	2240100.79	Аналитический метод	0.10	Закрепление отсутствует
193	581846.75	2240094.94	Аналитический метод	0.10	Закрепление отсутствует
194	581865.49	2240085.19	Аналитический метод	0.10	Закрепление отсутствует
195	581898.18	2240077.46	Аналитический метод	0.10	Закрепление отсутствует
196	581978.51	2240068.35	Аналитический метод	0.10	Закрепление отсутствует
197	582032.76	2240063.89	Аналитический метод	0.10	Закрепление отсутствует
198	582060.57	2240066.66	Аналитический метод	0.10	Закрепление отсутствует
199	582074.46	2240069.45	Аналитический метод	0.10	Закрепление отсутствует
200	582109.21	2240083.86	Аналитический метод	0.10	Закрепление

3. Сведения о характерных точках части (частей) границы объекта					
Обозначение характерных точек части границы	Координаты, м		Метод определения координат характерной точки	Средняя квадратическая погрешность положения характерной точки (Mt), м	Описание обозначения точки на местности (при наличии)
	X	Y			
					отсутствует
201	582117.06	2240088.90	Аналитический метод	0.10	Закрепление отсутствует
202	582124.54	2240097.20	Аналитический метод	0.10	Закрепление отсутствует
203	582129.25	2240103.75	Аналитический метод	0.10	Закрепление отсутствует
204	582136.94	2240124.75	Аналитический метод	0.10	Закрепление отсутствует
205	582130.45	2240127.50	Аналитический метод	0.10	Закрепление отсутствует
206	582122.56	2240106.98	Аналитический метод	0.10	Закрепление отсутствует
207	582114.33	2240098.26	Аналитический метод	0.10	Закрепление отсутствует
151	582104.76	2240090.38	Аналитический метод	0.10	Закрепление отсутствует
Часть N 8					
208	581578.68	2240216.78	Аналитический метод	0.10	Закрепление отсутствует
209	581566.01	2240215.12	Аналитический метод	0.10	Закрепление отсутствует
210	581552.47	2240211.02	Аналитический метод	0.10	Закрепление отсутствует
211	581551.42	2240210.62	Аналитический метод	0.10	Закрепление отсутствует
212	581561.35	2240188.32	Аналитический метод	0.10	Закрепление отсутствует
213	581570.33	2240191.49	Аналитический метод	0.10	Закрепление отсутствует
214	581579.40	2240192.76	Аналитический метод	0.10	Закрепление отсутствует
215	581585.10	2240192.66	Аналитический метод	0.10	Закрепление отсутствует
216	581603.59	2240200.90	Аналитический метод	0.10	Закрепление отсутствует
217	581615.65	2240206.27	Аналитический метод	0.10	Закрепление отсутствует
218	581622.57	2240209.35	Аналитический метод	0.10	Закрепление отсутствует
219	581621.44	2240209.64	Аналитический метод	0.10	Закрепление отсутствует
220	581601.20	2240214.83	Аналитический метод	0.10	Закрепление отсутствует
221	581588.91	2240216.59	Аналитический метод	0.10	Закрепление отсутствует
208	581578.68	2240216.78	Аналитический метод	0.10	Закрепление отсутствует
Часть N 9					
222	584072.02	2237811.80	Аналитический метод	0.10	Закрепление отсутствует
223	584065.05	2237819.59	Аналитический метод	0.10	Закрепление отсутствует

3. Сведения о характерных точках части (частей) границы объекта					
Обозначение характерных точек части границы	Координаты, м		Метод определения координат характерной точки	Средняя квадратическая погрешность положения характерной точки (Mt), м	Описание обозначения точки на местности (при наличии)
	X	Y			
224	584059.75	2237824.49	Аналитический метод	0.10	Закрепление отсутствует
225	584050.17	2237831.69	Аналитический метод	0.10	Закрепление отсутствует
226	584018.96	2237849.51	Аналитический метод	0.10	Закрепление отсутствует
227	584062.49	2237780.47	Аналитический метод	0.10	Закрепление отсутствует
228	584065.13	2237775.77	Аналитический метод	0.10	Закрепление отсутствует
229	584087.71	2237788.83	Аналитический метод	0.10	Закрепление отсутствует
230	584084.50	2237794.33	Аналитический метод	0.10	Закрепление отсутствует
222	584072.02	2237811.80	Аналитический метод	0.10	Закрепление отсутствует
Часть N 10					
231	583907.59	2237867.08	Аналитический метод	0.10	Закрепление отсутствует
232	583892.38	2237890.83	Аналитический метод	0.10	Закрепление отсутствует
233	583887.76	2237889.55	Аналитический метод	0.10	Закрепление отсутствует
234	583872.67	2237882.65	Аналитический метод	0.10	Закрепление отсутствует
235	583864.86	2237877.12	Аналитический метод	0.10	Закрепление отсутствует
236	583856.29	2237869.89	Аналитический метод	0.10	Закрепление отсутствует
237	583840.94	2237855.14	Аналитический метод	0.10	Закрепление отсутствует
238	583831.60	2237848.19	Аналитический метод	0.10	Закрепление отсутствует
239	583822.12	2237842.10	Аналитический метод	0.10	Закрепление отсутствует
240	583819.88	2237840.83	Аналитический метод	0.10	Закрепление отсутствует
241	583832.57	2237818.17	Аналитический метод	0.10	Закрепление отсутствует
242	583835.52	2237819.82	Аналитический метод	0.10	Закрепление отсутствует
243	583846.28	2237826.75	Аналитический метод	0.10	Закрепление отсутствует
244	583857.44	2237835.02	Аналитический метод	0.10	Закрепление отсутствует
245	583866.05	2237842.77	Аналитический метод	0.10	Закрепление отсутствует
246	583872.96	2237849.60	Аналитический метод	0.10	Закрепление отсутствует
247	583881.32	2237856.97	Аналитический метод	0.10	Закрепление отсутствует
248	583888.80	2237861.91	Аналитический метод	0.10	Закрепление отсутствует
249	583896.03	2237864.88	Аналитический метод	0.10	Закрепление

3. Сведения о характерных точках части (частей) границы объекта					
Обозначение характерных точек части границы	Координаты, м		Метод определения координат характерной точки	Средняя квадратическая погрешность положения характерной точки (Mt), м	Описание обозначения точки на местности (при наличии)
	X	Y			
					отсутствует
250	583903.01	2237866.69	Аналитический метод	0.10	Закрепление отсутствует
251	583906.93	2237867.08	Аналитический метод	0.10	Закрепление отсутствует
231	583907.59	2237867.08	Аналитический метод	0.10	Закрепление отсутствует

Раздел 3

Сведения о местоположении измененных (уточненных) границ объекта							
1. Система координат МСК-53, зона 2							
2. Сведения о характерных точках границ объекта							
Обозначение характерных точек границ	Существующие координаты, м		Измененные (уточненные) координаты, м		Метод определения координат характерной точки	Средняя квадратическая погрешность положения характерной точки (Mt), м	Описание обозначения точки на местности (при наличии)
	X	Y	X	Y			
1	2	3	4	5	6	7	8
-	-	-	-	-	-	-	-
3. Сведения о характерных точках части (частей) границы объекта							
Обозначение характерных точек части границы	Существующие координаты, м		Измененные (уточненные) координаты, м		Метод определения координат характерной точки	Средняя квадратическая погрешность положения характерной точки (Mt), м	Описание обозначения точки на местности (при наличии)
	X	Y	X	Y			
1	2	3	4	5	6	7	8
-	-	-	-	-	-	-	-