

Северный фасад -дворовая часть
М 1:100



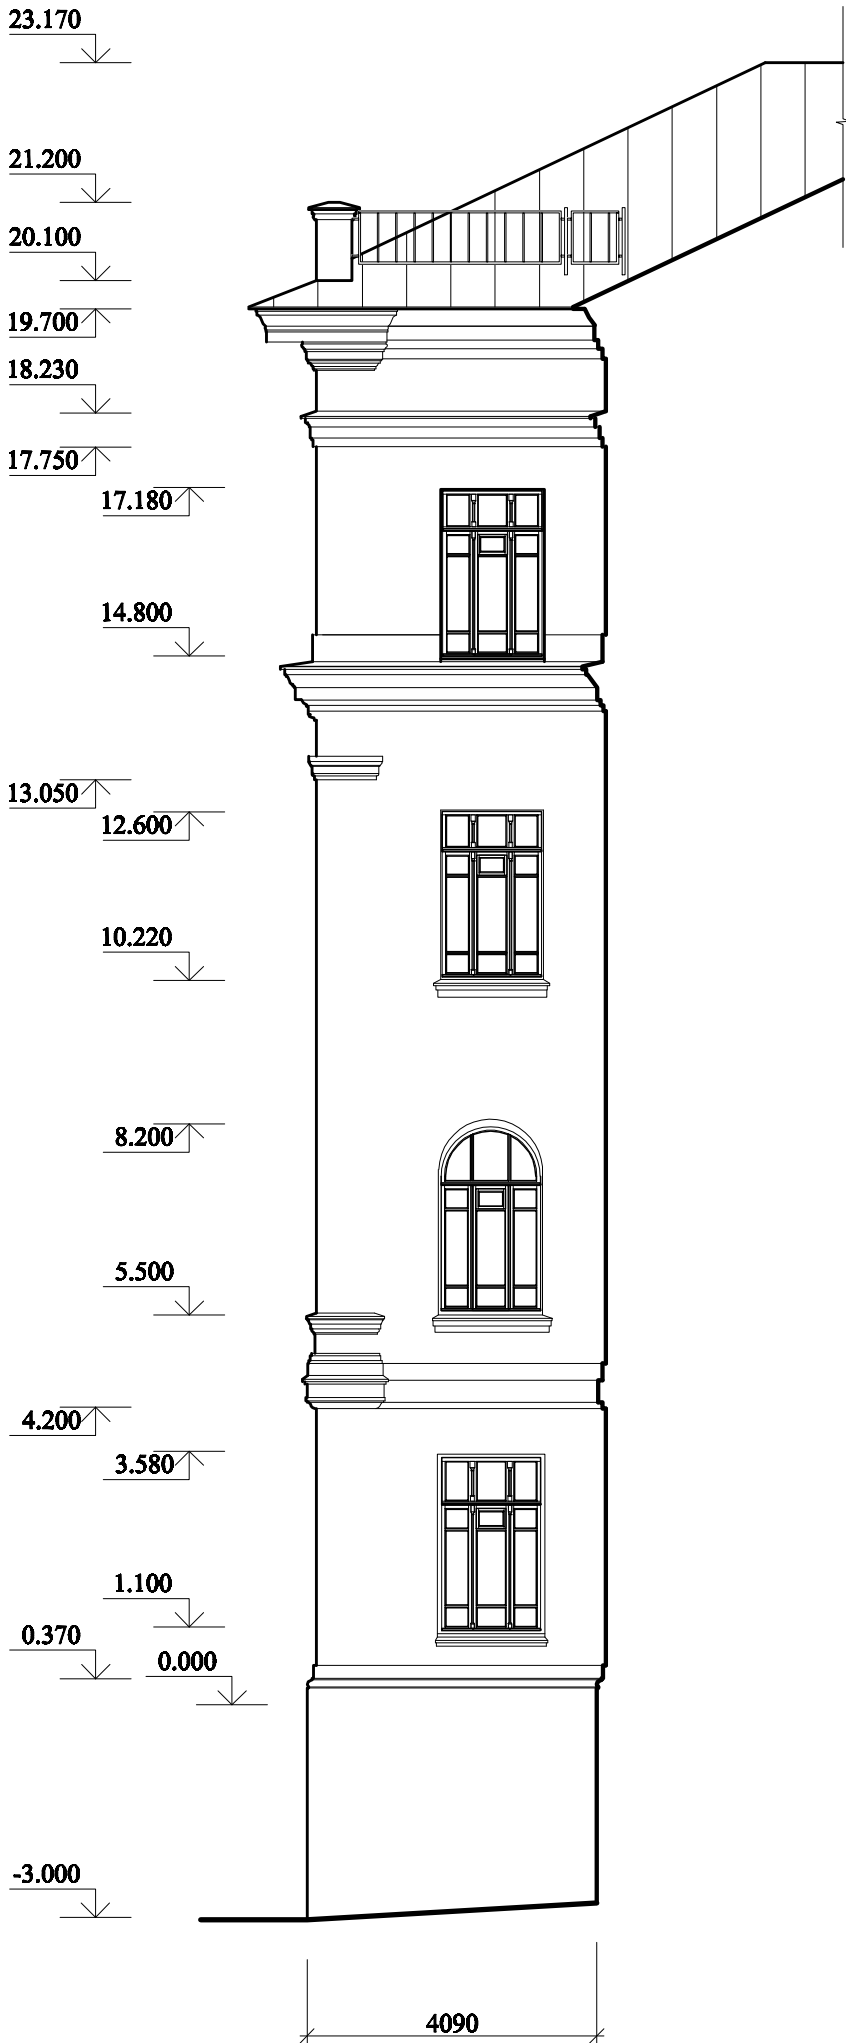


Схема расположения фасадов

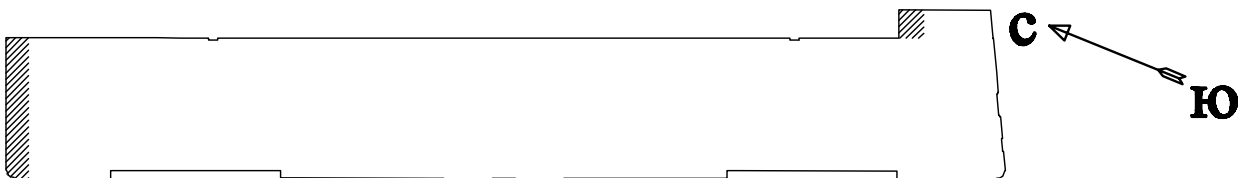

Северный фасад
М 1:100

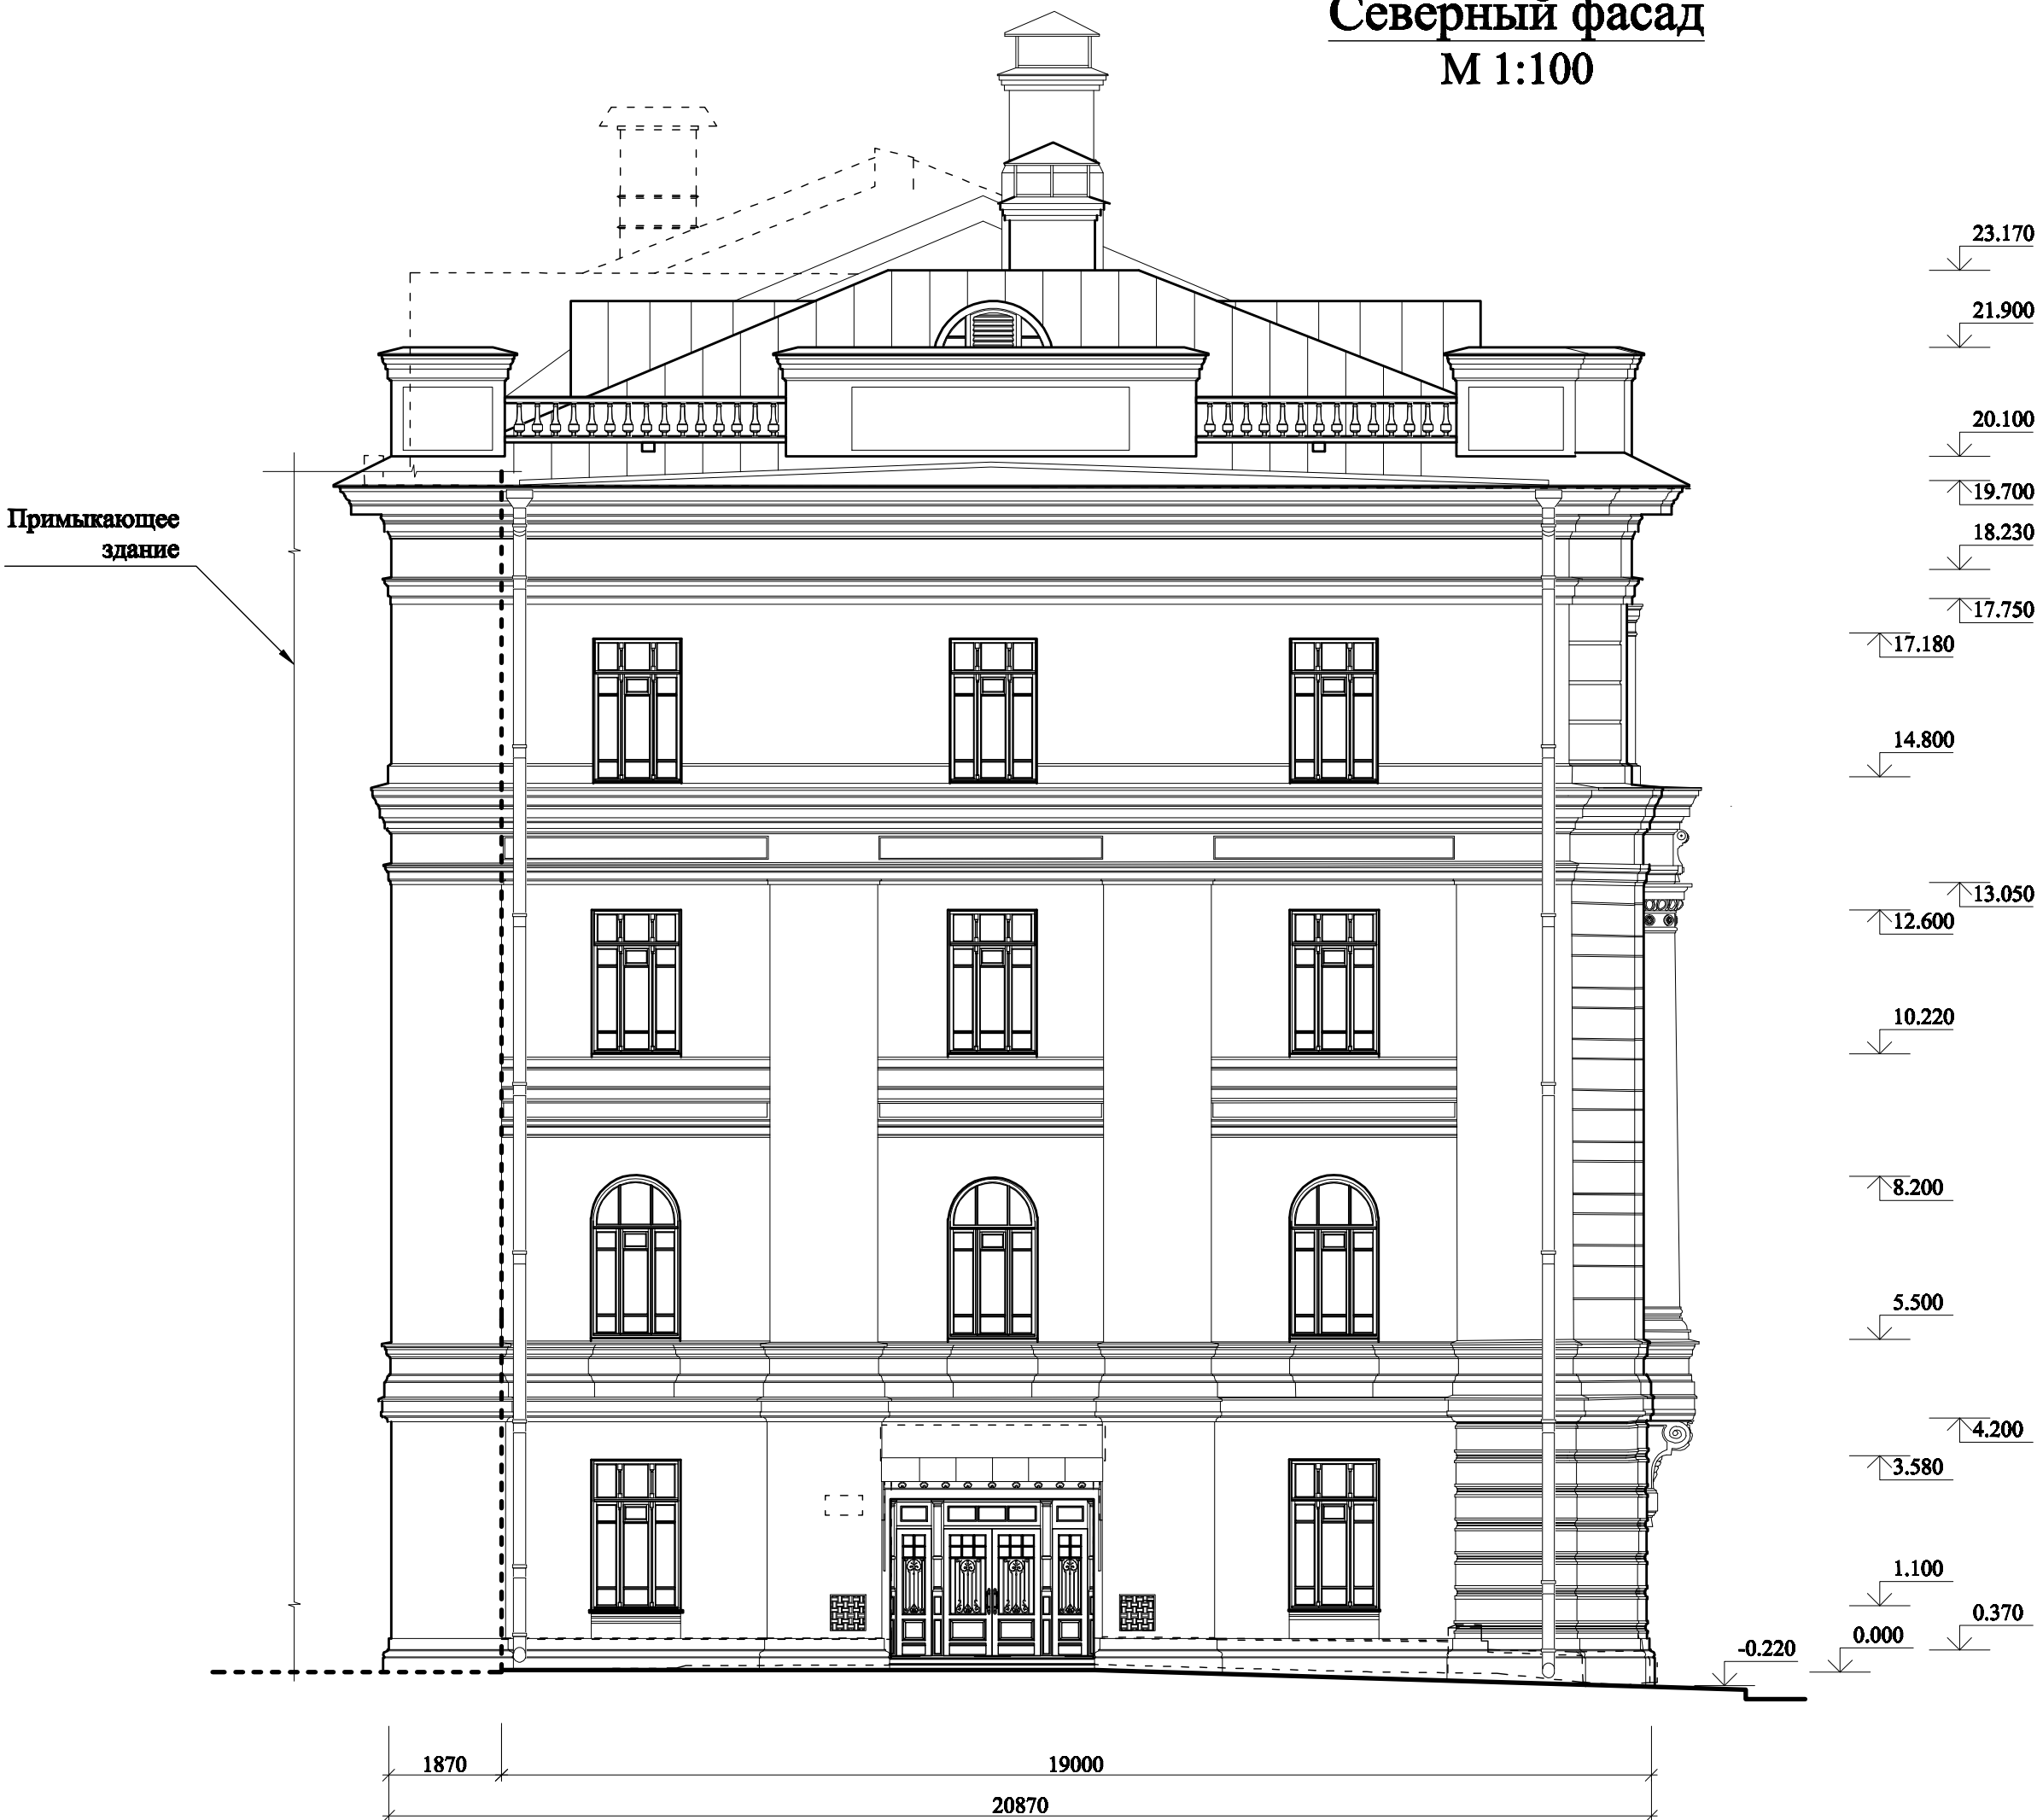

Линейные размеры даны в мм, высотные отметки в м.
- - - - - Демонтируемые элементы здания

Министерство культуры РФ					
ФГУП "Институт по реставрации памятников истории и культуры" "Спецпроектреставрация"					
Архитектурно-реставрационная мастерская N 6					
Нач. маст.	Шмыков В.Д.	Шифр объекта	1586	Арх. №	
Рук. проекта	Шмыков В.Д.	Объект культурного наследия «Дом правления Московско-Курской и Нижегородско-Муромской железных дорог, 1898-1899 гг.» г. Москва, ул. Старая Басманная, д. 11/2, стр. 1.		Марка листа	
Вед. арх.	Олейников В.М.			ЭП-3	
Архитектор	Каспирова К.В.				
Архитектор	Уварова Е.А.				
Архитектор	Захарова И.А.	Северный фасад. Северный фасад - дворовая часть		Стадия	Масштаб
Проверил	Шмыков В.Д.			II	1:100
СОГЛАСОВАНО				Дата	Загл. лист
				20.11.2013	-