

Приложение
к распоряжению Росжелдора
от ____ . ____ . ____ № _____

ОПИСАНИЕ ГРАНИЦ ПУБЛИЧНОГО СЕРВИТУТА

Автомобильная дорога Тюмень-Ханты-Мансийск через Тобольск, Сургут, Нефтеюганск, участок 23 км транспортная развязка» «ФАД «Тюмень-Ханты-Мансийск» подъезд к п. Туринский (Тюменский район)

(наименование объекта, местоположение границ которого описано (далее - объект))

Раздел 1

Сведения об объекте

№ п/п	Характеристики объекта	Описание характеристик
1	2	3
1.	Местоположение объекта	Тюменская область, район Тюменский
2.	Площадь объекта +/- величина погрешности определения площади (Р +/- Дельта Р)	29422 +/- 60 м ²
3.	Иные характеристики объекта	-

Раздел 2

Сведения о местоположении границ объекта

1. Система координат МСК №1

2. Сведения о характерных точках границ объекта


Обозначение характерных точек границ	Координаты, м		Метод определения координат характерной точки	Средняя квадратическая погрешность положения характерной точки (Mt), м	Описание обозначения точки на местности (при наличии)
	X	Y			
1	2	3	4	5	6
1	337889.07	1486486.76	Аналитический метод	0.10	-
2	337864.85	1486473.57	Аналитический метод	0.10	-
3	337791.01	1486433.42	Аналитический метод	0.10	-
4	337783.82	1486429.44	Аналитический метод	0.10	-
5	337769.22	1486421.50	Аналитический метод	0.10	-
6	337766.19	1486419.85	Аналитический метод	0.10	-
7	337711.44	1486390.06	Аналитический метод	0.10	-
8	337726.35	1486355.32	Аналитический метод	0.10	-
9	337796.48	1486392.91	Аналитический метод	0.10	-
10	337828.98	1486408.58	Аналитический метод	0.10	-
11	337846.54	1486417.78	Аналитический метод	0.10	-
12	337873.00	1486431.64	Аналитический метод	0.10	-
13	337929.10	1486462.04	Аналитический метод	0.10	-
14	337945.95	1486470.88	Аналитический метод	0.10	-
15	337980.48	1486489.54	Аналитический метод	0.10	-
16	338011.50	1486506.67	Аналитический метод	0.10	-
17	338023.00	1486513.77	Аналитический метод	0.10	-
18	338032.52	1486522.77	Аналитический метод	0.10	-
19	338040.80	1486536.14	Аналитический метод	0.10	-
20	338048.06	1486552.73	Аналитический метод	0.10	-
21	338057.36	1486578.00	Аналитический метод	0.10	-
22	338015.13	1486555.29	Аналитический метод	0.10	-

2. Сведения о характерных точках границ объекта					
Обозначение характерных точек границ	Координаты, м		Метод определения координат характерной точки	Средняя квадратическая погрешность положения характерной точки (Mt), м	Описание обозначения точки на местности (при наличии)
	X	Y			
1	2	3	4	5	6
23	337992.80	1486543.24	Аналитический метод	0.10	-
24	337973.03	1486532.48	Аналитический метод	0.10	-
25	337961.66	1486526.25	Аналитический метод	0.10	-
26	337958.79	1486524.69	Аналитический метод	0.10	-
27	337940.68	1486514.85	Аналитический метод	0.10	-
28	337926.71	1486507.24	Аналитический метод	0.10	-
29	337917.72	1486502.33	Аналитический метод	0.10	-
30	337913.38	1486500.06	Аналитический метод	0.10	-
1	337889.07	1486486.76	Аналитический метод	0.10	-
31	337883.88	1486370.43	Аналитический метод	0.10	-
32	337908.02	1486383.58	Аналитический метод	0.10	-
33	337923.59	1486392.02	Аналитический метод	0.10	-
34	337925.96	1486393.33	Аналитический метод	0.10	-
35	337930.77	1486395.91	Аналитический метод	0.10	-
36	337933.33	1486397.21	Аналитический метод	0.10	-
37	337934.46	1486397.96	Аналитический метод	0.10	-
38	337999.29	1486433.10	Аналитический метод	0.10	-
39	338000.55	1486433.79	Аналитический метод	0.10	-
40	338010.08	1486438.99	Аналитический метод	0.10	-
41	338010.87	1486439.41	Аналитический метод	0.10	-
42	338013.00	1486440.70	Аналитический метод	0.10	-
43	338016.29	1486442.29	Аналитический метод	0.10	-
44	338022.13	1486445.43	Аналитический метод	0.10	-
45	338025.11	1486447.11	Аналитический метод	0.10	-
46	338044.15	1486457.39	Аналитический метод	0.10	-
47	338081.38	1486477.63	Аналитический метод	0.10	-

2. Сведения о характерных точках границ объекта					
Обозначение характерных точек границ	Координаты, м		Метод определения координат характерной точки	Средняя квадратическая погрешность положения характерной точки (Mt), м	Описание обозначения точки на местности (при наличии)
	X	Y			
1	2	3	4	5	6
48	338088.87	1486481.70	Аналитический метод	0.10	-
49	338124.14	1486500.87	Аналитический метод	0.10	-
50	338112.44	1486526.23	Аналитический метод	0.10	-
51	338062.62	1486502.31	Аналитический метод	0.10	-
52	338022.65	1486482.77	Аналитический метод	0.10	-
53	337987.18	1486465.51	Аналитический метод	0.10	-
54	337943.42	1486443.91	Аналитический метод	0.10	-
55	337918.03	1486428.38	Аналитический метод	0.10	-
56	337872.96	1486403.98	Аналитический метод	0.10	-
57	337866.60	1486403.11	Аналитический метод	0.10	-
58	337786.38	1486359.25	Аналитический метод	0.10	-
59	337736.98	1486331.05	Аналитический метод	0.10	-
60	337751.52	1486297.70	Аналитический метод	0.10	-
61	337772.63	1486309.39	Аналитический метод	0.10	-
62	337783.51	1486315.27	Аналитический метод	0.10	-
63	337859.71	1486357.15	Аналитический метод	0.10	-
31	337883.88	1486370.43	Аналитический метод	0.10	-
3. Сведения о характерных точках части (частей) границы объекта					
Обозначение характерных точек части границы	Координаты, м		Метод определения координат характерной точки	Средняя квадратическая погрешность положения характерной точки (Mt), м	Описание обозначения точки на местности (при наличии)
	X	Y			
1	2	3	4	5	6
-	-	-	-	-	-

Раздел 3							
Сведения о местоположении измененных (уточненных) границ объекта							
1. Система координат -							
2. Сведения о характерных точках границ объекта							
Обозначение характерных точек границ	Существующие координаты, м		Измененные (уточненные) координаты, м		Метод определения координат характерной точки	Средняя квадратическая погрешность положения характерной точки (Mt), м	Описание обозначения точки на местности (при наличии)
	X	Y	X	Y			
1	2	3	4	5	6	7	8
-	-	-	-	-	-	-	
3. Сведения о характерных точках части (частей) границы объекта							
Обозначение характерных точек части границы	Существующие координаты, м		Измененные (уточненные) координаты, м		Метод определения координат характерной точки	Средняя квадратическая погрешность положения характерной точки (Mt), м	Описание обозначения точки на местности (при наличии)
	X	Y	X	Y			
1	2	3	4	5	6	7	8
-	-	-	-	-	-	-	

СХЕМА РАСПОЛОЖЕНИЯ ГРАНИЦ ПУБЛИЧНОГО СЕРВИТУТА

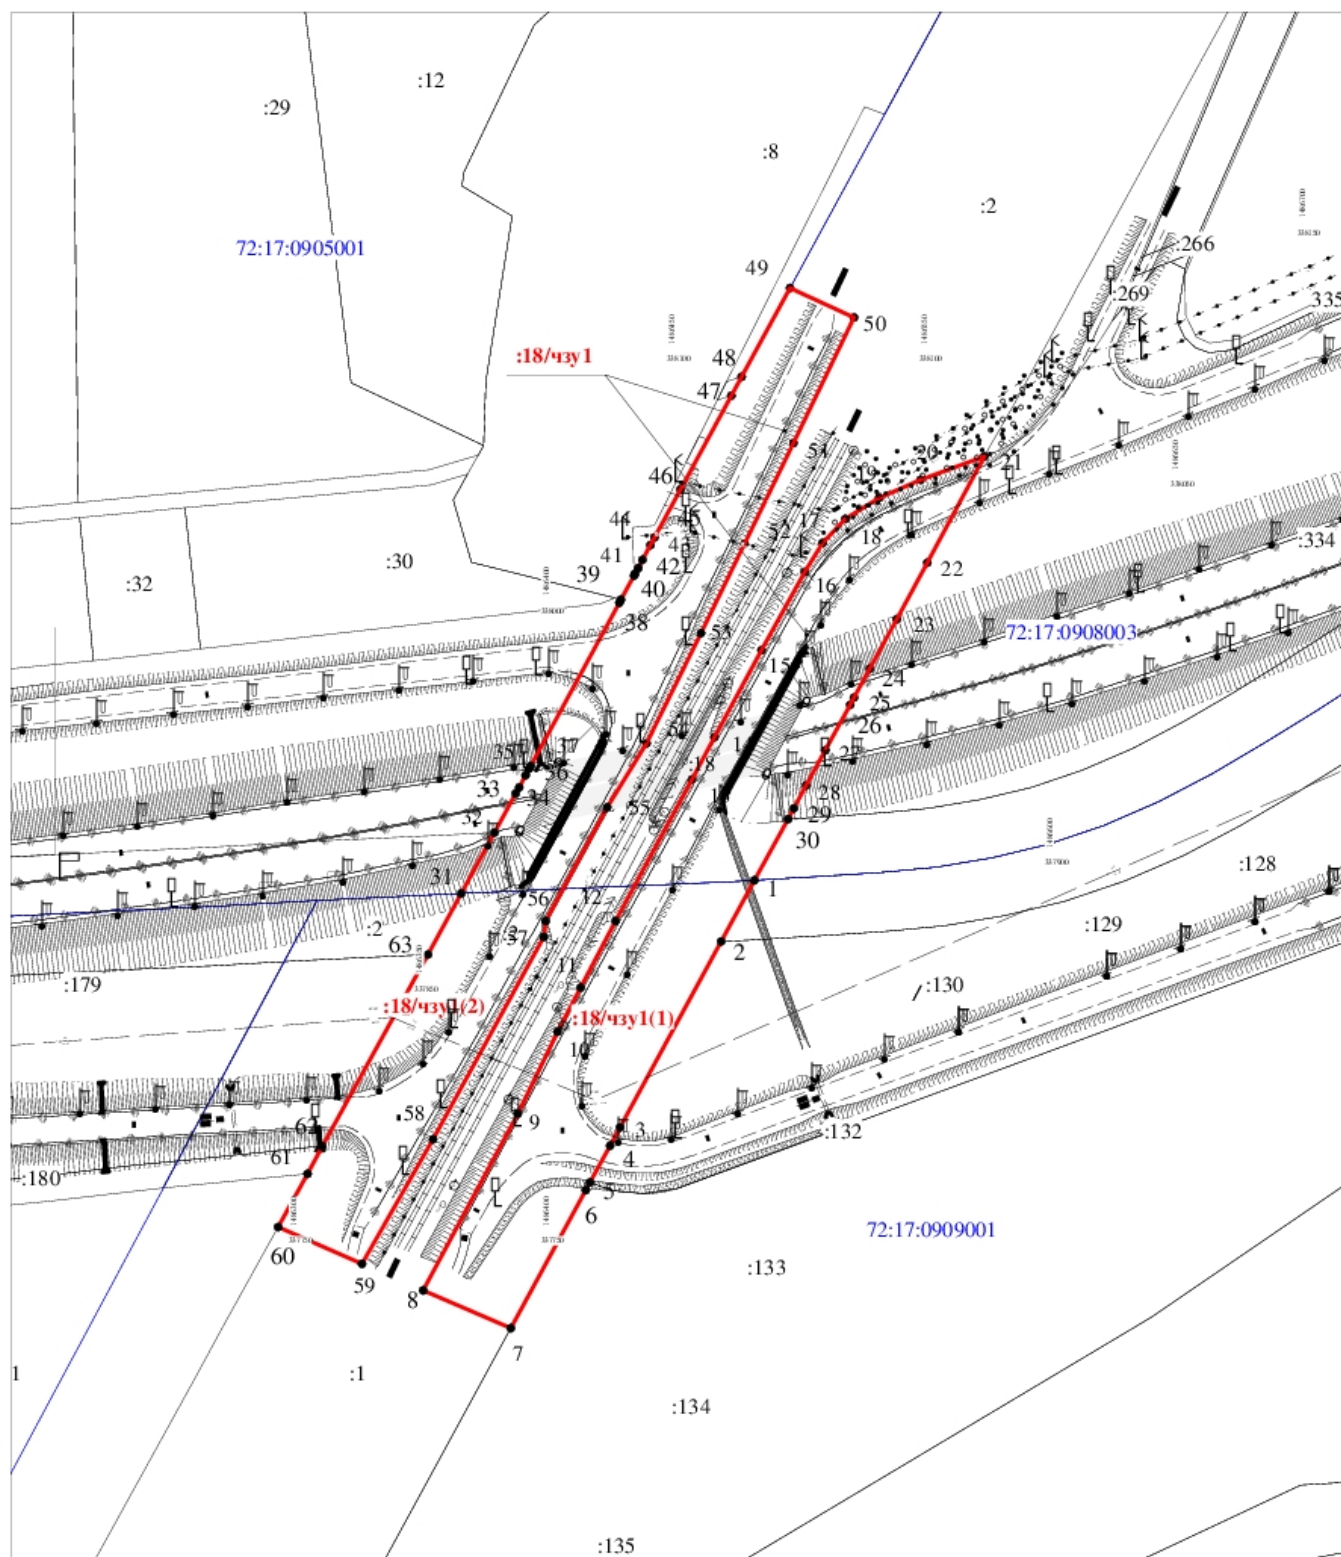

Масштаб 1:3000

Условные обозначения:

- -граница образуемого земельного участка
- -граница земельного участка по сведениям ЕГРН
- 72:17:0908003 -номер кадастрового квартала
- :1 -кадастровый номер земельного участка
- -граница кадастрового квартала