



МИНИСТЕРСТВО ТРАНСПОРТА РОССИЙСКОЙ ФЕДЕРАЦИИ

ФЕДЕРАЛЬНОЕ АГЕНТСТВО ЖЕЛЕЗНОДОРОЖНОГО ТРАНСПОРТА  
(РОСЖЕЛДОР)

## РАСПОРЯЖЕНИЕ

08 декабря 2020

Москва

№ ЛН-430-р

### Об установлении публичного сервитута в интересах общества с ограниченной ответственностью «СШХ»

В соответствии с Земельным кодексом Российской Федерации, статьей 4 Федерального закона от 31.07.2020 № 254-ФЗ «Об особенностях регулирования отдельных отношений в целях модернизации и расширения магистральной инфраструктуры и о внесении изменений в отдельные законодательные акты Российской Федерации» пунктом 5.3.18(3) Положения о Федеральном агентстве железнодорожного транспорта, утвержденного постановлением Правительства Российской Федерации от 30.07.2004 № 397, и на основании ходатайства общества с ограниченной ответственностью «СШХ» (далее – ООО «СШХ») от 20.10.2020 № б/н, направленного письмом ООО «СШХ» от 27.10.2020 № СС-700:

1. Установить публичный сервитут на срок 3 года в интересах ООО «СШХ» (ОГРН 5167746366002, ИНН 7708305041) в отношении части земельного участка с кадастровым номером 89:09:010301:30, расположенного по адресу: Ямало-Ненецкий автономный округ, г. Лабытнанги.

2. Утвердить границы публичного сервитута общей площадью 5 921 кв.м согласно прилагаемому графическому описанию местоположения границ и перечням координат характерных точек вышеуказанных границ, являющихся неотъемлемой частью настоящего распоряжения.

3. Публичный сервитут устанавливается в целях обеспечения строительства, реконструкции объектов инфраструктуры, в том числе: прохода, проезда, а также провоза строительных и иных материалов через земельный участок, в соответствии с документацией по планировке территории (проектом планировки территории и проектом межевания территории) для объекта: «Инфраструктура железнодорожного транспорта общего пользования «Обская – Салехард – Надым». Часть 1. «Строительство совмещенного мостового перехода через реку Обь (железнодорожная часть)» в рамках объекта: «Мостовой переход через р. Обь в районе г. Салехарда, строительство (длина мостового перехода 2440 м, длина 2 железнодорожных путей общего пользования 36,7 км) в рамках реализации инвестиционного проекта «Урал Промышленный – Урал Полярный» (г. Салехард, г. Лабытнанги)», утвержденной распоряжением Росжелдора от 04.04.2019 № ВЧ-33-р.

4. Управлению капитального строительства Федерального агентства железнодорожного транспорта:


4.1. в соответствии с Федеральным законом от 13.07.2015 № 218-ФЗ «О государственной регистрации недвижимости» направить копию настоящего распоряжения в филиал ФГБУ «ФКП Росреестра» по Ямало-Ненецкому автономному округу;

4.2. направить копию настоящего распоряжения в ООО «СШХ»;

4.3. обеспечить размещение настоящего распоряжения на официальном сайте Федерального агентства железнодорожного транспорта в информационно-коммуникационной сети «Интернет».

5. Контроль за исполнением настоящего распоряжения возложить на начальника Управления капитального строительства Федерального агентства железнодорожного транспорта Р.Г. Исаева.


Заместитель руководителя

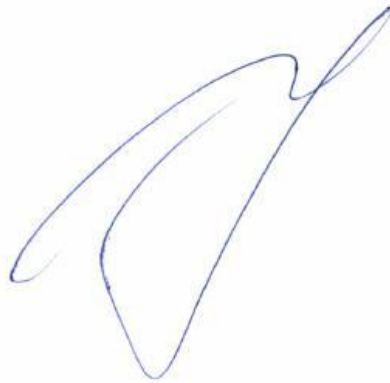

А.О. Иванов

Местоположение публичного сервитута: Ямало-Ненецкий автономный округ, г. Лабытнанги

| Обозначение<br>характерных<br>точек границ<br>публичного<br>сервитута | Координаты, м |         |
|-----------------------------------------------------------------------|---------------|---------|
|                                                                       | X             | Y       |
| 1                                                                     | 2             | 3       |
| Система координат: МО Лыбывитыги                                      |               |         |
| 16                                                                    | 21402,67      | 4782,52 |
| 17                                                                    | 21399,07      | 4795,37 |
| 18                                                                    | 21398,83      | 4815,89 |
| 19                                                                    | 21403,04      | 4832,16 |
| 20                                                                    | 21406,70      | 4838,70 |
| 21                                                                    | 21381,65      | 4873,13 |
| 22                                                                    | 21372,25      | 4820,06 |
| 23                                                                    | 21357,79      | 4774,77 |
| 24                                                                    | 21363,75      | 4766,35 |
| 16                                                                    | 21402,67      | 4782,52 |

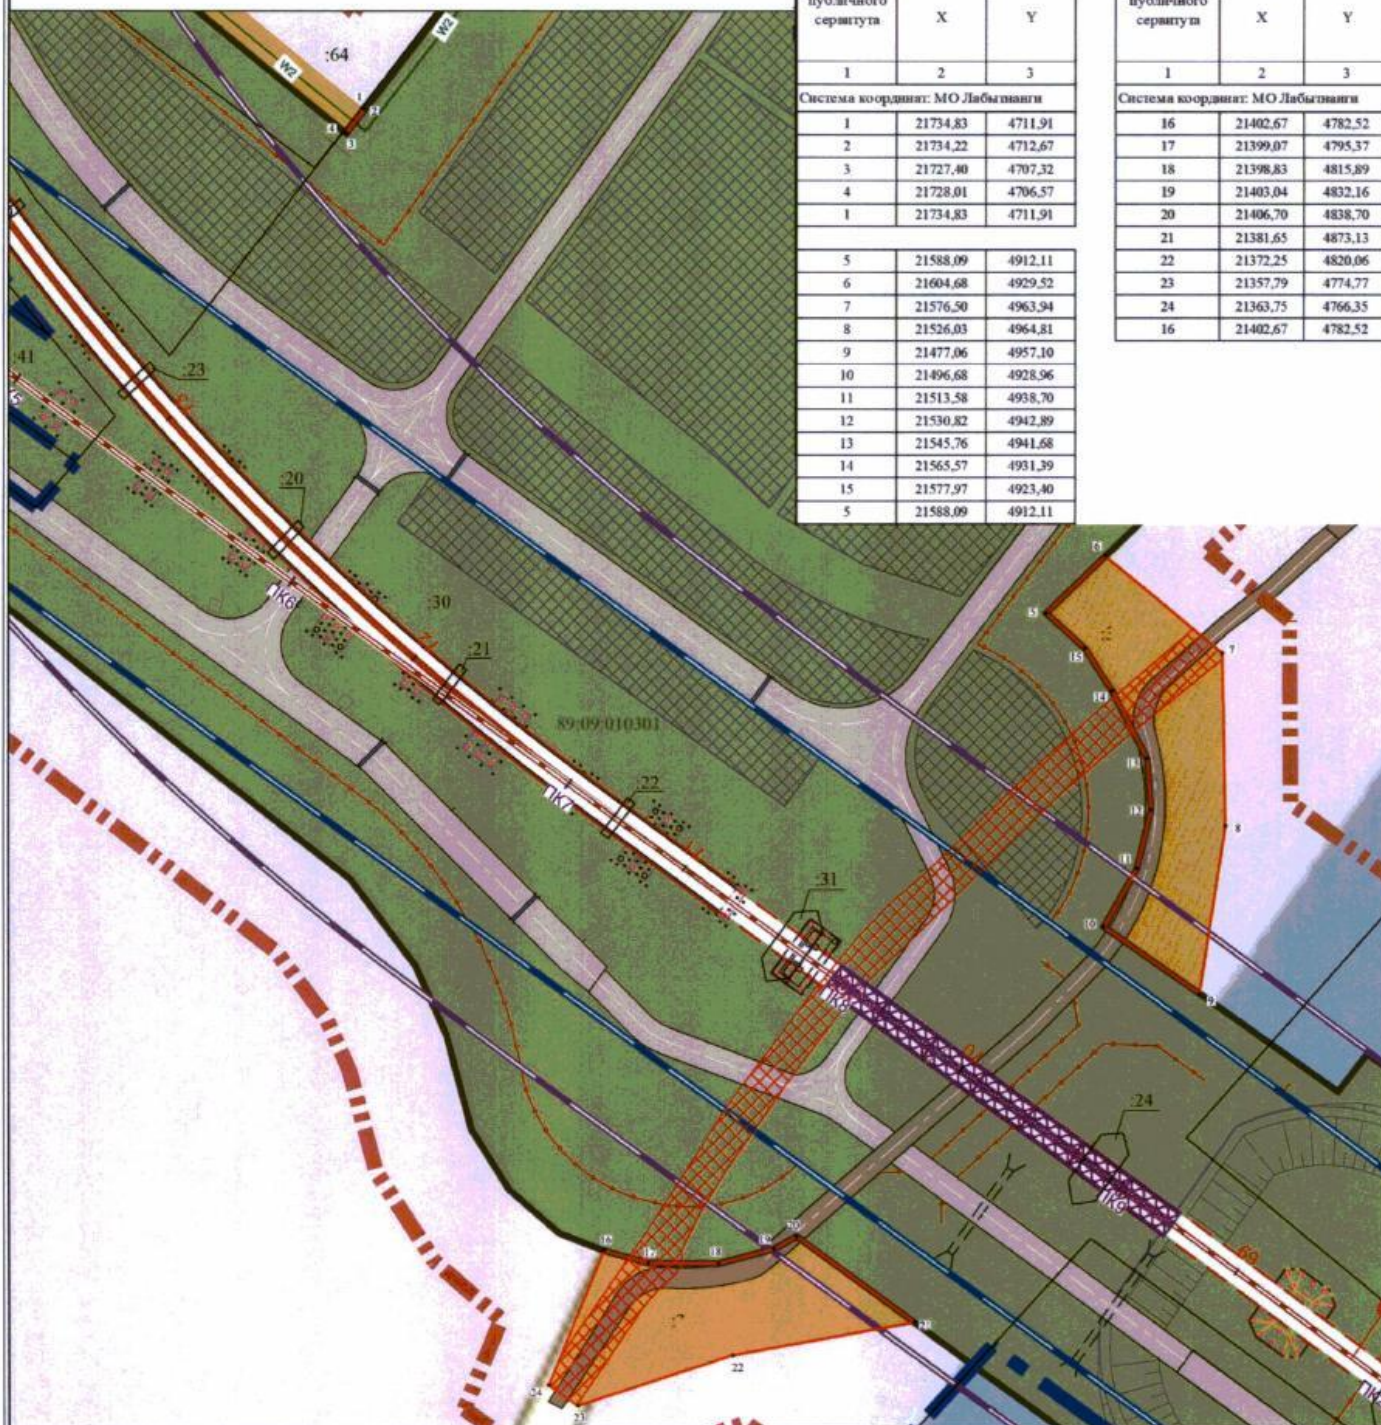

Масштаб 1:1500

Условные обозначения:

-  - характерная точка границы публичного сервиса и ее обозначение  
 - границы публичного сервиса  
 - существующая часть границы, имеющиеся в ЕГРН сведения о которой достаточны для определения её местоположения  
89:09:010301 - обозначение кадастрового квартала  
:30 - обозначение земельного участка, сведения о котором содержатся в ЕГРН  
 - граница территории, в отношении которой осуществляется подготовка проекта планировки  
 - железный путь общего пользования  
 - автомобильная дорога федерального значения  
 - водопроводная сеть  
 - металлическое ограждение  
 - контур заземления

-  - границы зон планируемого размещения линейных объектов, подлежащих переносу (перестройке) из зон планируемого размещения линейных объектов
-  - территория объектов обслуживания на период строительства
-  - автомобильная дорога местного значения, обслуживание технологических площадок на период строительства
-  - автомобильная дорога местного значения, реконструкция
-  - граница зоны планируемого размещения линейного объекта. Постоянная полоса отвода
-  - граница зоны планируемого размещения линейного объекта. Временная полоса отвода (на период строительства)
-  - граница населенного пункта
-  - граница зоны с особыми условиями использования территорий, подлежащая установлению в связи с размещением линейного объекта

Лист согласования к документу № АИ-430-р от 08.12.2020. В ответ на № АУ-35/22008 (29.10.2020)

Инициатор согласования: Пугачев Е.Ю. Специалист

Согласование инициировано: 23.11.2020 13:18

## ЛИСТ СОГЛАСОВАНИЯ

Тип согласования: **смешанное**  
Документ подписывается **собственноручно**

| №                                         | ФИО                                                    | Срок согласования | Результат согласования                                | Замечания/Комментарии |
|-------------------------------------------|--------------------------------------------------------|-------------------|-------------------------------------------------------|-----------------------|
| Тип согласования: <b>последовательное</b> |                                                        |                   |                                                       |                       |
| 1                                         | Першина Д.С.                                           |                   | Согласовано<br>26.11.2020 11:08                       | -                     |
| 2                                         | Лобачёва Т.П.                                          |                   | Согласовано<br>26.11.2020 11:11                       | -                     |
| 3                                         | Исаев Р.Г.                                             |                   | Согласовано<br>26.11.2020 12:46                       | -                     |
| 4                                         | Зими́на Е.П.                                           |                   | Согласовано<br>26.11.2020 13:23                       | -                     |
| 5                                         | Исполняющий обязанности Фадеев<br>В.В. (Беспалов А.М.) |                   | Согласовано<br>26.11.2020 13:29                       | -                     |
| Тип согласования: <b>последовательное</b> |                                                        |                   |                                                       |                       |
| 6                                         | Иванов А.О.                                            |                   | Документ подписан собственноручно<br>07.12.2020 17:33 | -                     |