



МИНИСТЕРСТВО ТРАНСПОРТА РОССИЙСКОЙ ФЕДЕРАЦИИ

ФЕДЕРАЛЬНОЕ АГЕНТСТВО ЖЕЛЕЗНОДОРОЖНОГО ТРАНСПОРТА
(РОСЖЕЛДОР)

РАСПОРЯЖЕНИЕ

08 декабря 2020

Москва

№ ЛН-438-р

Об установлении публичного сервитута в интересах общества с ограниченной ответственностью «СШХ»

В соответствии с Земельным кодексом Российской Федерации, статьей 4 Федерального закона от 31.07.2020 № 254-ФЗ «Об особенностях регулирования отдельных отношений в целях модернизации и расширения магистральной инфраструктуры и о внесении изменений в отдельные законодательные акты Российской Федерации» пунктом 5.3.18(3) Положения о Федеральном агентстве железнодорожного транспорта, утвержденного постановлением Правительства Российской Федерации от 30.07.2004 № 397, и на основании ходатайства общества с ограниченной ответственностью «СШХ» (далее – ООО «СШХ») от 20.10.2020 № б/н, направленного письмом ООО «СШХ» от 27.10.2020 № СС-700:

1. Установить публичный сервитут на срок 3 года в интересах ООО «СШХ» (ОГРН 5167746366002, ИНН 7708305041) в отношении части земельного участка с кадастровым номером 89:09:040101:81, расположенного по адресу: Ямало-Ненецкий автономный округ, г. Лабытнанги.

2. Утвердить границы публичного сервитута общей площадью 37 кв.м согласно прилагаемому графическому описанию местоположения границ и перечням координат характерных точек вышеуказанных границ, являющихся неотъемлемой частью настоящего распоряжения.

3. Публичный сервитут устанавливается в целях обеспечения строительства, реконструкции объектов инфраструктуры, в том числе: прохода, проезда, а также провоза строительных и иных материалов через земельный участок, в соответствии с документацией по планировке территории (проектом планировки территории и проектом межевания территории) для объекта: «Инфраструктура железнодорожного транспорта общего пользования «Обская – Салехард – Надым». Часть 1. «Строительство совмещенного мостового перехода через реку Обь (железнодорожная часть)» в рамках объекта: «Мостовой переход через р. Обь в районе г. Салехарда, строительство (длина мостового перехода 2440 м, длина 2 железнодорожных путей общего пользования 36,7 км) в рамках реализации инвестиционного проекта «Урал Промышленный – Урал Полярный» (г. Салехард, г. Лабытнанги)», утвержденной распоряжением Росжелдора от 04.04.2019 № ВЧ-33-р.

4. Управлению капитального строительства Федерального агентства железнодорожного транспорта:


4.1. в соответствии с Федеральным законом от 13.07.2015 № 218-ФЗ «О государственной регистрации недвижимости» направить копию настоящего распоряжения в филиал ФГБУ «ФКП Росреестра» по Ямало-Ненецкому автономному округу;

4.2. направить копию настоящего распоряжения в ООО «СШХ»;

4.3. обеспечить размещение настоящего распоряжения на официальном сайте Федерального агентства железнодорожного транспорта в информационно-коммуникационной сети «Интернет».

5. Контроль за исполнением настоящего распоряжения возложить на начальника Управления капитального строительства Федерального агентства железнодорожного транспорта Р.Г. Исаева.


Заместитель руководителя

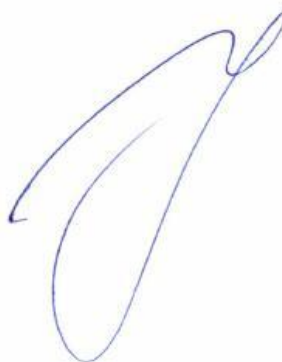

А.О. Иванов

Схема расположения границ публичного сервитута

Местоположение публичного сервитута: Ямало-Ненецкий автономный округ, г. Лабытнанги

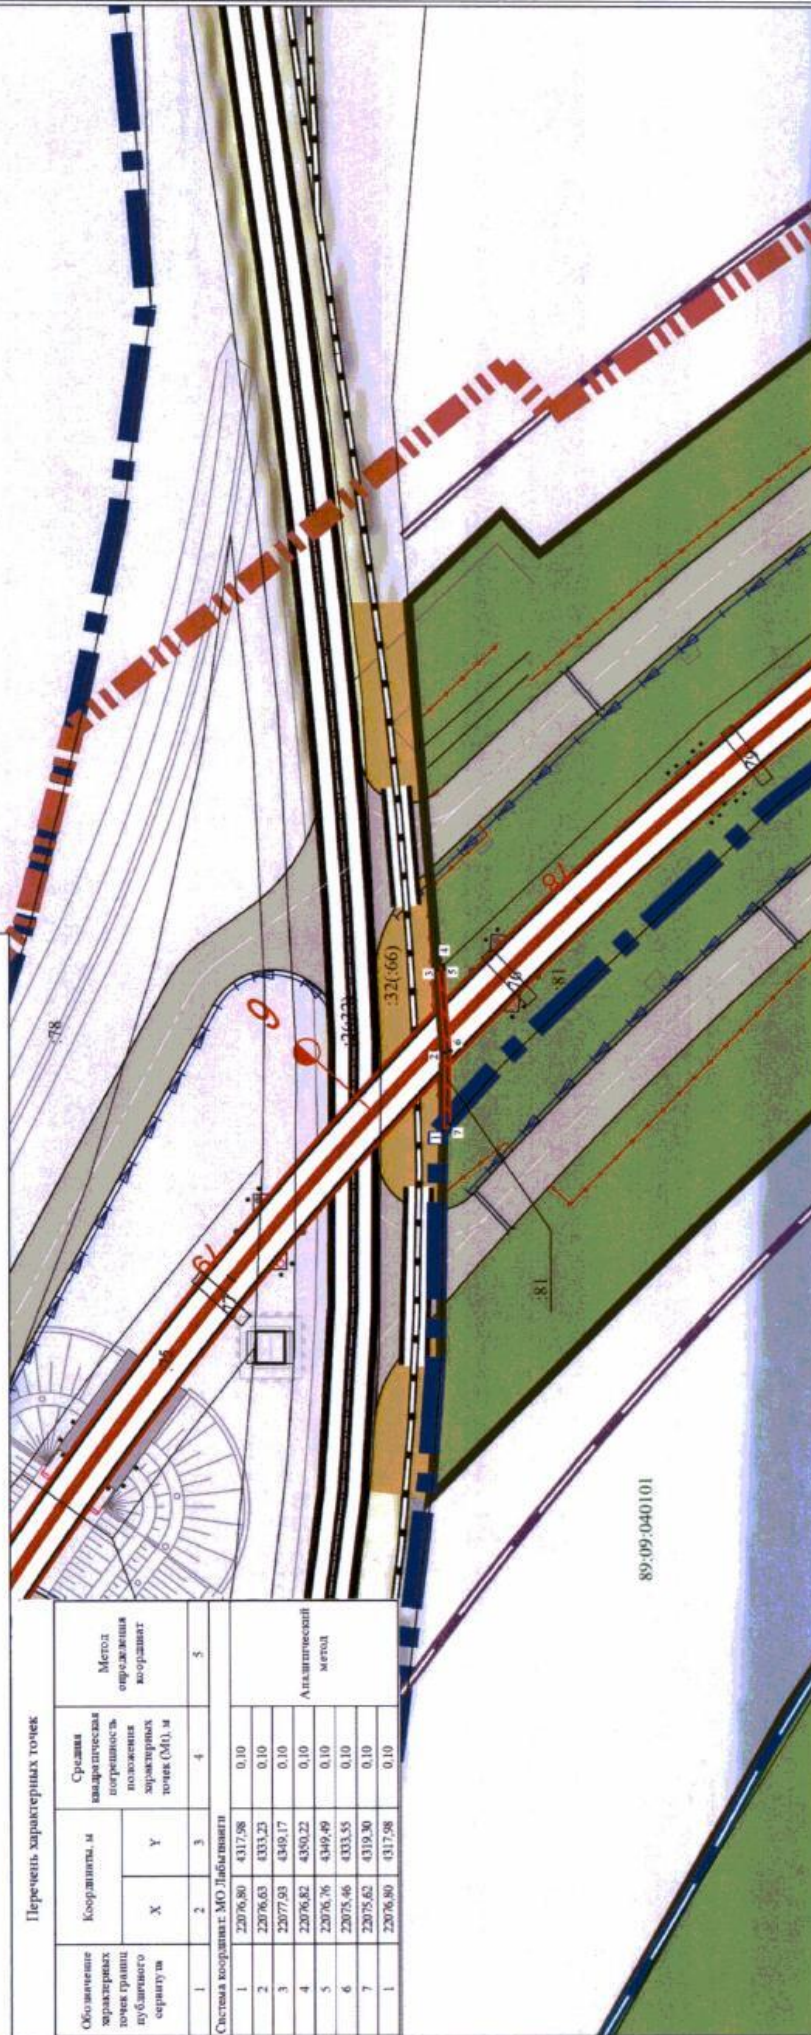

Масштаб 1:1000

Условные обозначения:

- 1 - характеристика точки границ публичного сервитута и ее обозначение
- границы публичного сервитута
- существующая часть границ, имеющиеся в ЕГРН сведения о которой достаточны для определения ее местоположения
- 89-09/040101 - обозначение кадастрового квартала
- 81 - обозначение земельного участка, сведения о котором содержатся в ЕГРН
- (:66) - обозначение контура многоконтурного земельного участка
- границы территории, в отношении которой осуществляется подготовка проекта планировки
- желтый путь общего пользования
- автомобильная дорога федерального значения
- водопроводная сеть
- территория объектов обслуживания на период строительства
- автомобильная дорога местного значения, обслуживание технологических площадок на период строительства
- автомобильная дорога местного значения, реконструкция
- граница зоны планируемого размещения линейного объекта. Постыльная полоса отвода
- граница зоны планируемого размещения линейного объекта. Временная полоса отвода (на период строительства)
- граница населенного пункта
- металлическое ограждение
- контур заземления

Лист согласования к документу № АИ-431-р от 08.12.2020. В ответ на № АУ-35/22008 (29.10.2020)

Инициатор согласования: Пугачев Е.Ю. Специалист

Согласование инициировано: 23.11.2020 16:44

ЛИСТ СОГЛАСОВАНИЯ

Тип согласования: **смешанное**
Документ подписывается **собственноручно**

№	ФИО	Срок согласования	Результат согласования	Замечания/Комментарии
Тип согласования: последовательное				
1	Першина Д.С.		Согласовано 25.11.2020 19:55	-
2	Лобачёва Т.П.		Согласовано 25.11.2020 20:05	-
3	Исаев Р.Г.		Согласовано 26.11.2020 09:29	-
4	Зими́на Е.П.		Согласовано 26.11.2020 09:43	-
5	Исполняющий обязанности Фадеев В.В. (Беспалов А.М.)		Согласовано 26.11.2020 10:49	-
Тип согласования: последовательное				
6	Иванов А.О.		Документ подписан собственноручно 07.12.2020 17:33	-