



МИНИСТЕРСТВО ТРАНСПОРТА РОССИЙСКОЙ ФЕДЕРАЦИИ

ФЕДЕРАЛЬНОЕ АГЕНТСТВО ЖЕЛЕЗНОДОРОЖНОГО ТРАНСПОРТА
(РОСЖЕЛДОР)

РАСПОРЯЖЕНИЕ

14 декабря 2020

Москва

№ ЭБ-453-р

Об установлении публичного сервитута в интересах Министерства транспорта и дорожного хозяйства Приморского края

В соответствии с Земельным кодексом Российской Федерации, пунктом 5.3.18 (2) Положения о Федеральном агентстве железнодорожного транспорта, утвержденного постановлением Правительства Российской Федерации от 30.07.2004 № 397, и на основании ходатайства Министерства транспорта и дорожного хозяйства Приморского края (далее – Министерство) поступившего с письмом Министерства от 27.11.2020 № 16/13585/8:

1. Установить публичный сервитут на срок 49 лет в интересах Министерства (ОГРН 1022501896438, ИНН 2538030581) в отношении:

1) части земельного участка с кадастровым номером 25:36:020201:4, площадью 1796 кв.м входящего в состав земельного участка единого землепользования с кадастровым номером 25:36:000000:2;

2) части земельного участка с кадастровым номером 25:24:040101:13, площадью 573 кв.м входящего в состав земельного участка единого землепользования с кадастровым номером 25:24:000000:2;

3) части земельного участка с кадастровым номером 25:24:140301:330, площадью 2798 кв.м входящего в состав земельного участка единого землепользования с кадастровым номером 25:24:000000:6.

2. Утвердить границы публичного сервитута общей площадью 5167 кв. м согласно прилагаемому графическому описанию местоположения границ и перечням координат характерных точек вышеуказанных границ, являющихся неотъемлемой частью настоящего распоряжения.

3. Публичный сервитут устанавливается в целях устройства пересечений автомобильной дороги с железнодорожными путями общего пользования на земельных участках, находящихся в государственной собственности, в границах полосы отвода железных дорог в соответствии с документацией по планировке территории линейного объекта регионального значения «Строительство автомобильной дороги Владивосток – Находка – порт Восточный на участке км 18+500 – 40+800 в Приморском крае», утвержденной Распоряжениями Администрации Приморского края от 06.09.2013 № 290-ра и от 31.08.2017 № 350-ра.

4. Управлению капитального строительства Федерального агентства железнодорожного транспорта:

4.1. в соответствии с Федеральным законом от 13.07.2015 № 218-ФЗ «О государственной регистрации недвижимости» направить копию настоящего распоряжения в филиал ФГБУ «ФКП Росреестра» по Приморскому краю;

4.2. направить копию настоящего распоряжения в Министерство;



4.3. обеспечить размещение настоящего распоряжения на официальном сайте Федерального агентства железнодорожного транспорта в информационно-коммуникационной сети «Интернет».

5. Контроль за исполнением настоящего распоряжения возложить на начальника Управления капитального строительства Федерального агентства железнодорожного транспорта Р.Г. Исаева.

И. о. заместителя руководителя

A handwritten signature in blue ink, consisting of several overlapping loops and strokes, positioned between the text of the deputy head and the name of the official.

Э.Я. Бурдинский

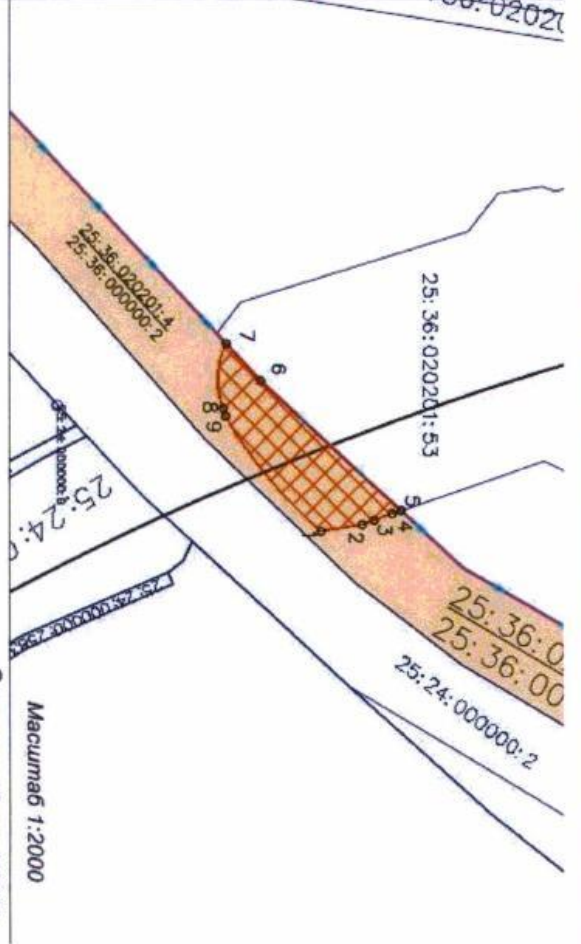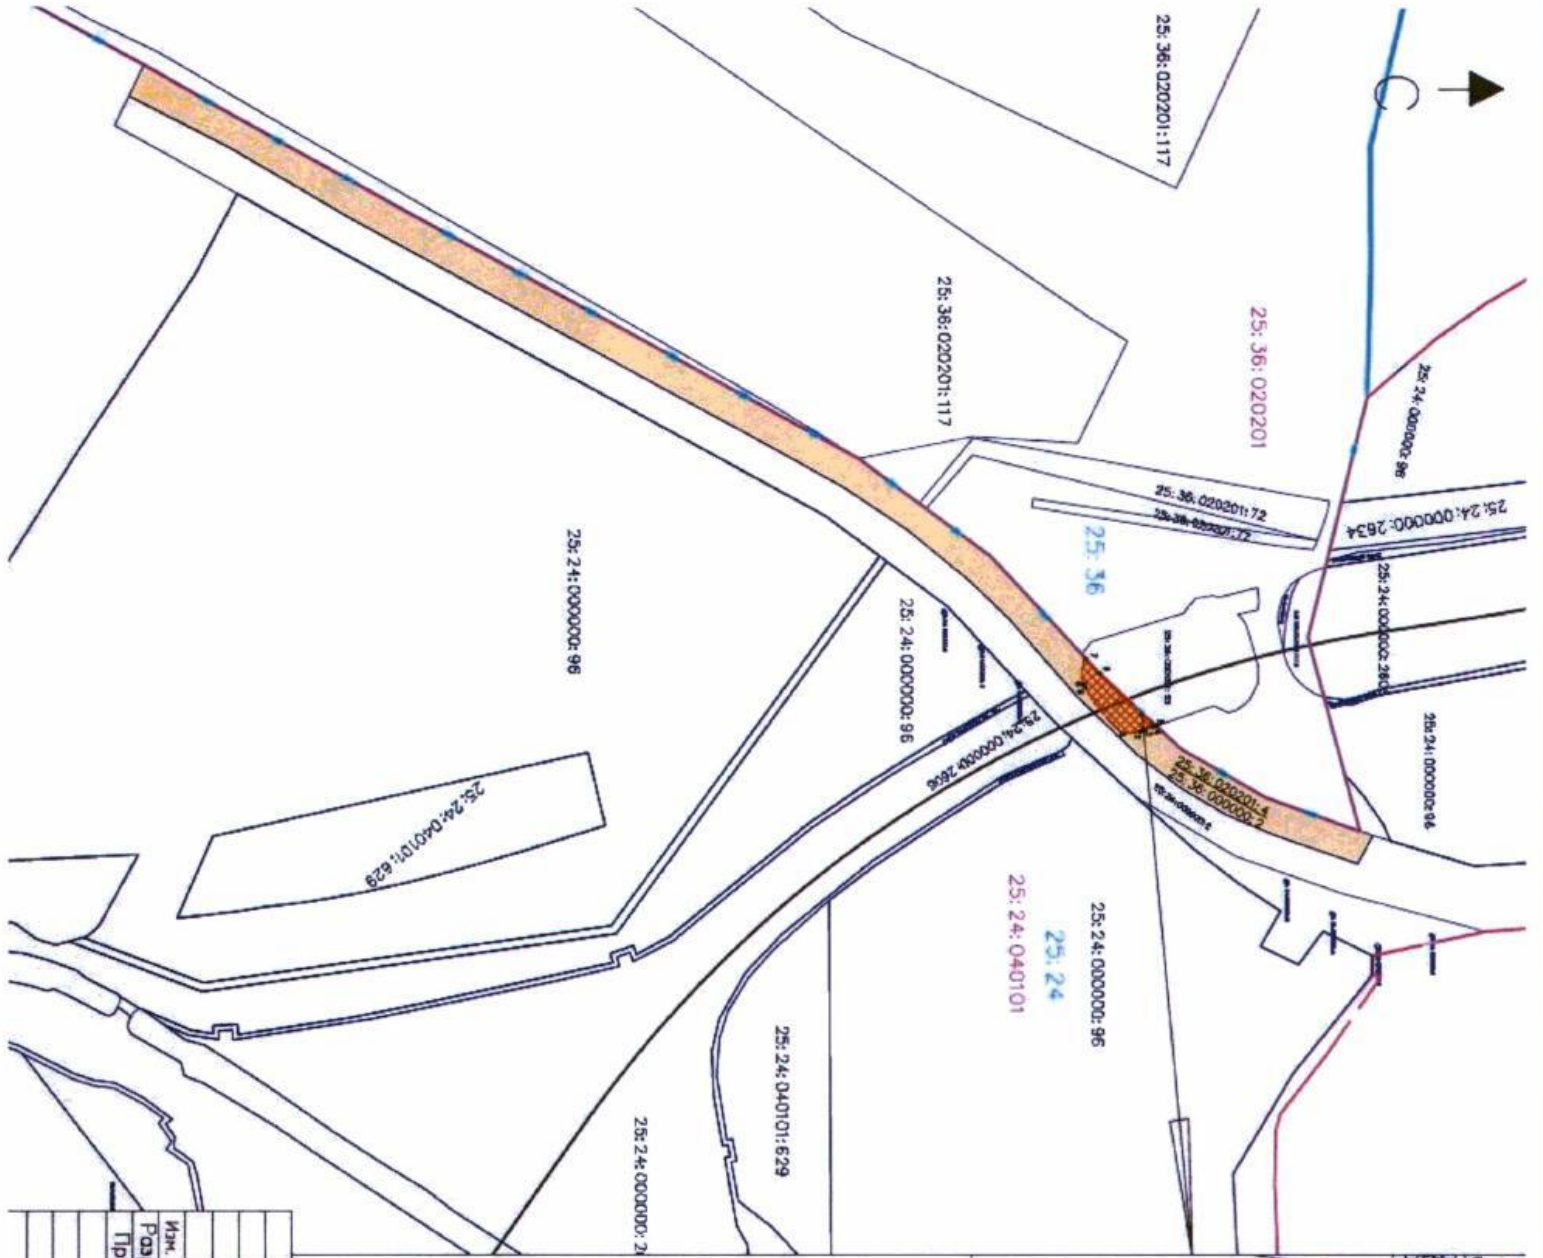

Использование условных знаков и обозначений

1. проектные границы земельного участка 1796 м² и характерные точки

2. установленные границы административно-территориальных образований

проектное местоположение сооружения в соответствии с утвержденной документацией по планировке территории, линейного объекта регионального значения «Система водоснабжения города Владивостока — Находка — порт Восточный на участке из 18+500 — км 40+1800 в Приморском крае»

25:36:020201:4 границы и кадастровый номер земельного участка в отношении которого испрашивается сервитут

25:36:020201:4 кадастровый номер обременяемого земельного участка, входящего в состав единого земельного участка




25:36:000000:2 кадастровый номер земельного участка, принадлежащего к кадастровому номеру 25:24:040101

25:24:040101:4 границы и кадастровый номер земельного участка, принадлежащего к кадастровому номеру 25:36:020201:4 в ЕПРН

Изм.	Кол. ун.	Лист	№ док.	Подп.	Дата	Схема расположения границ земельного участка		
Разработ.	Еланцева	08.19				Границы земельного участка, расположенного по адресу: край, Приморский, г. Владивосток, с/пункт, на территории в районе д. № 20		
Проект.	Еланцева	08.19						
						Статус	Лист	Листов
						□	1	1

Масштаб 1:5000

Масштаб 1:2000

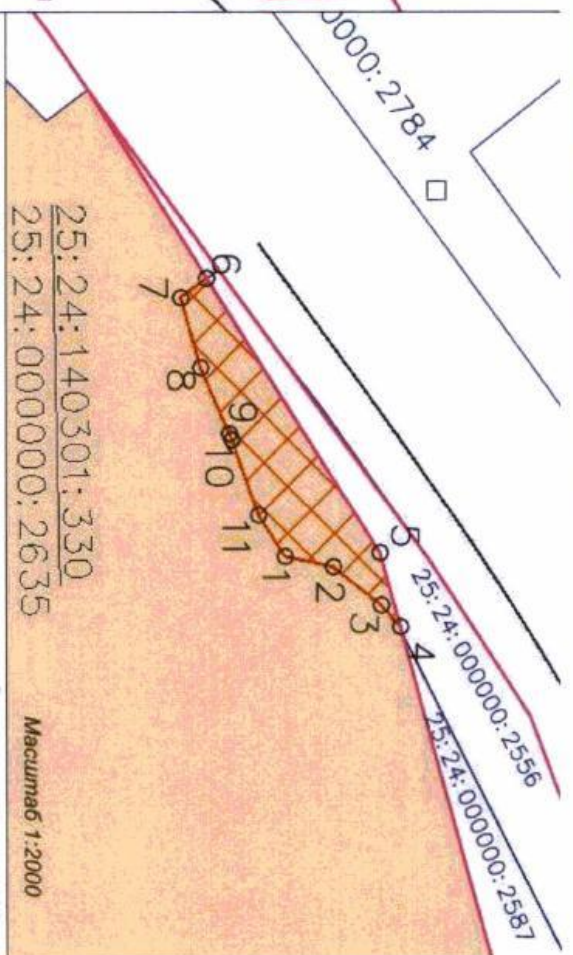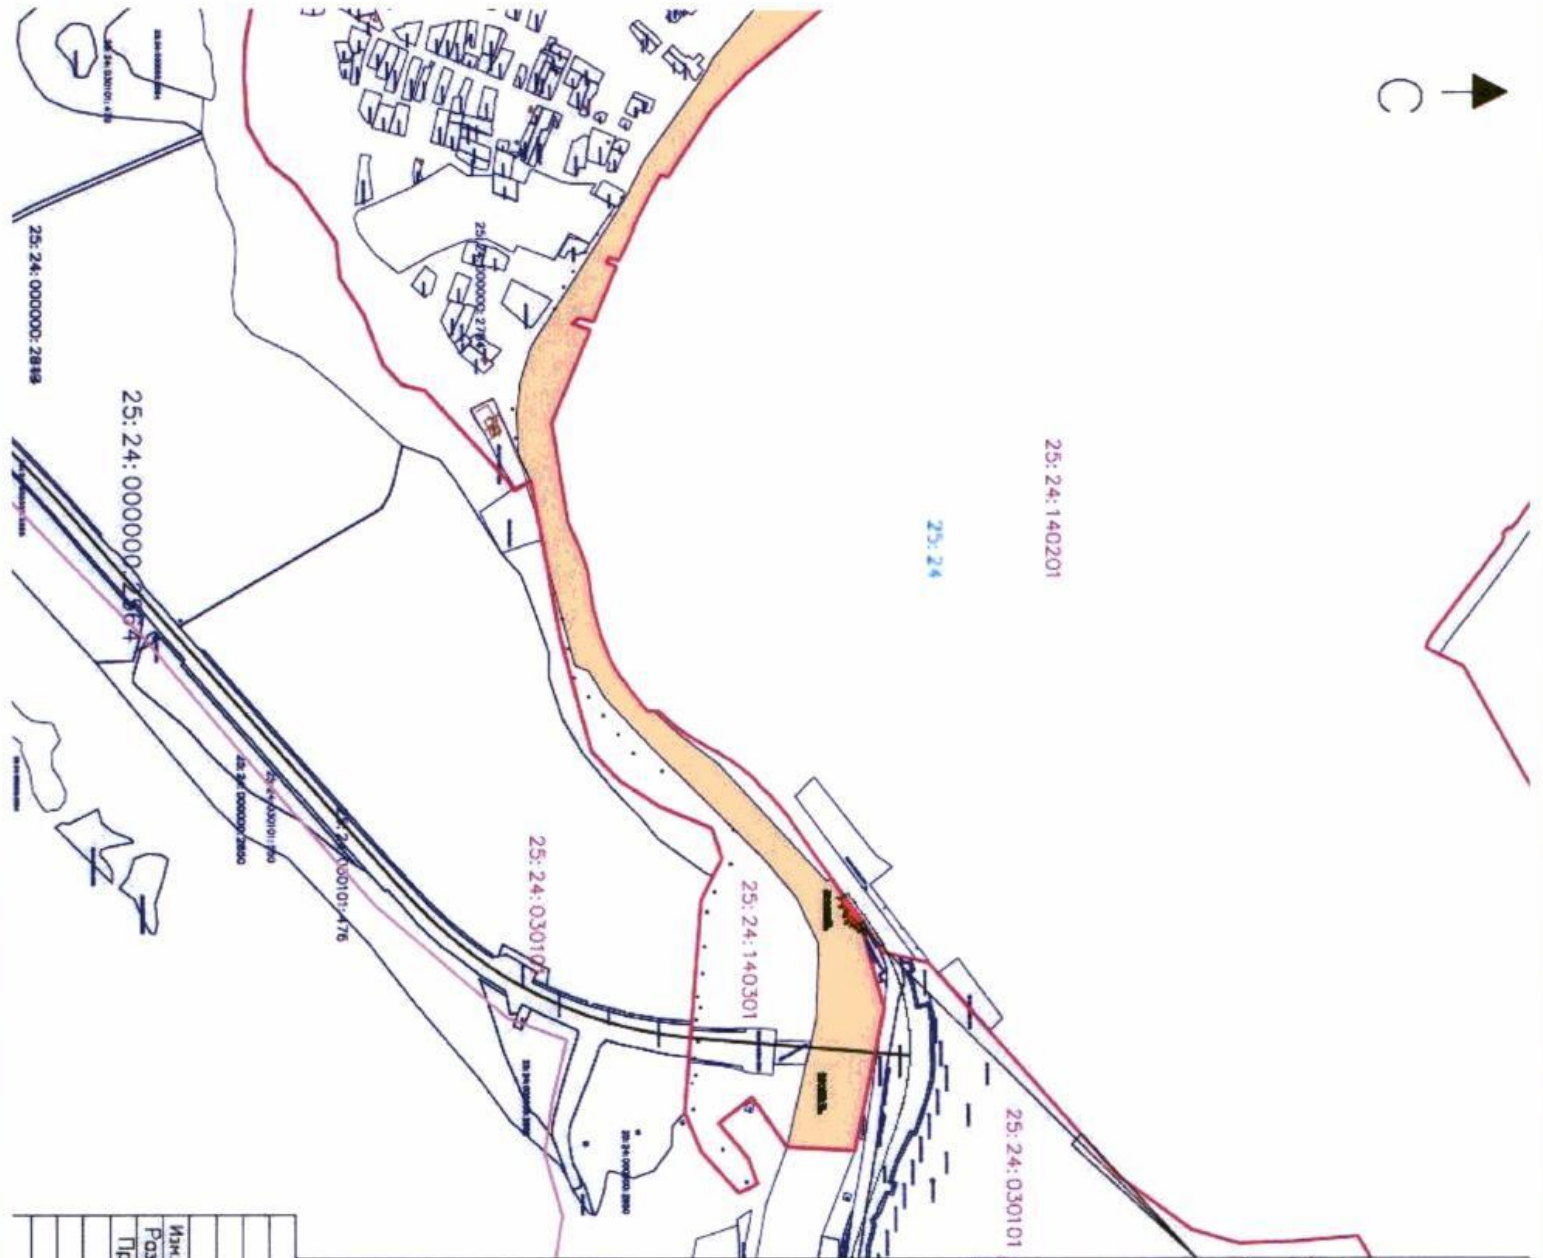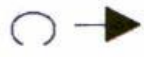

Использовать условные знаки и обозначения

1 проектные границы сервитута площадью 757м² и характерные точки

25:24:140301:330 установление границ единично-территориальных образований

проектное местоположение сооружения в соответствии с утверждённой документацией по планировке территории линейного объекта регионального значения «Смоленская автомобильная дорога Владимирск – Неходы – пер. Восточный на участке км 18+500 – км 40+800 в Пригородном районе

25:24:140301:330 арония и кадастровый номер земельного участка в отношении 25:24:000000:2635 которого устанавливается сервитут

25:24:140301:330 кадастровый номер обременяемого земельного участка, выходящего в состав земельного участка 25:24:000000:2635 кадастровый номер земельного участка, т.п. – граница земельного участка

25:24:140301 границы и номер кадастрового участка

25:24:000000:2635 арония и кадастровый номер земельного участка обременяемого сервитутом в ЕГРН

Изм.	Кад. уч.	Лист	№ док.	Подп.	Дата	Генеральный директор ООО «Смоленская автомобильная дорога Владимирск – Неходы – пер. Восточный на участке км 18+500 – км 40+800 в Пригородном районе»	Служба	Лист	Листов
Разработ.	Елонцева	08.19							
Проб.	Елонцева	08.19							

Масштаб 1:10000

Лист согласования к документу № ЭБ-453-р от 24.12.2020. В ответ на № АУ-23/25379 (08.12.2020)

Инициатор согласования: Портных Н.А. Ведущий инженер

Согласование инициировано: 21.12.2020 15:33

ЛИСТ СОГЛАСОВАНИЯ

Тип согласования: **смешанное**
Документ подписывается **собственноручно**

№	ФИО	Срок согласования	Результат согласования	Замечания/Комментарии
Тип согласования: последовательное				
1	Першина Д.С.		Согласовано 22.12.2020 13:18	-
2	Лобачёва Т.П.		Согласовано 22.12.2020 13:46	-
3	Исаев Р.Г.		Согласовано 22.12.2020 15:05	-
4	Зими́на Е.П.		Согласовано 22.12.2020 15:39	-
5	Беспалов А.М.		ЭП Согласовано 22.12.2020 22:07	-
Тип согласования: последовательное				
6	Бурдинский Э.Я.		Документ подписан собственноручно 24.12.2020 11:07	-