



МИНИСТЕРСТВО ТРАНСПОРТА РОССИЙСКОЙ ФЕДЕРАЦИИ

ФЕДЕРАЛЬНОЕ АГЕНТСТВО ЖЕЛЕЗНОДОРОЖНОГО ТРАНСПОРТА  
(РОСЖЕЛДОР)

## РАСПОРЯЖЕНИЕ

10 февраля 2021

Москва

№ ЭВ-31-р

### **Об установлении публичного сервитута в интересах Государственного учреждения «Главное управление дорожного хозяйства Оренбургской области»**

В соответствии с Земельным кодексом Российской Федерации, пунктом 5.3.18 (2) Положения о Федеральном агентстве железнодорожного транспорта, утвержденного постановлением Правительства Российской Федерации от 30.07.2004 № 397, и на основании ходатайства Государственного учреждения «Главное управление дорожного хозяйства Оренбургской области» (далее – Управление) от 12.01.2021 № 01-07-07/57/1:

1. Установить публичный сервитут на срок 49 лет в интересах Управления (ОГРН 1025601034370, ИНН 5610070022) в отношении земельного участка площадью 3460 кв.м, являющегося частью земельного участка с кадастровым номером 56:26:0000000:25, расположенного по адресу: Оренбургская обл., Саракташский р-н.

2. Утвердить границы публичного сервитута общей площадью 3460 кв. м согласно прилагаемому графическому описанию местоположения границ и перечням координат характерных точек вышеуказанных границ, являющихся неотъемлемой частью настоящего распоряжения.

3. Публичный сервитут устанавливается в целях устройства пересечений автомобильной дороги с железнодорожными путями общего пользования на земельных участках, находящихся в государственной собственности, в границах полосы отвода железных дорог в соответствии с записью регистрации права в Едином государственном реестре прав на недвижимое имущество и сделок с ним от 04.07.2018 № 56:26:0000000:5132-56/001/2018-2.

4. Управлению капитального строительства Федерального агентства железнодорожного транспорта:


4.1. в соответствии с Федеральным законом от 13.07.2015 № 218-ФЗ «О государственной регистрации недвижимости» направить копию настоящего распоряжения в филиал ФГБУ «ФКП Росреестра» по Оренбургской области;

4.2. направить копию настоящего распоряжения в Управление;

4.3. обеспечить размещение настоящего распоряжения на официальном сайте Федерального агентства железнодорожного транспорта в информационно-коммуникационной сети «Интернет».

5. Контроль за исполнением настоящего распоряжения возложить на начальника Управления капитального строительства Федерального агентства железнодорожного транспорта Р.Г. Исаева.

И. о. заместителя руководителя

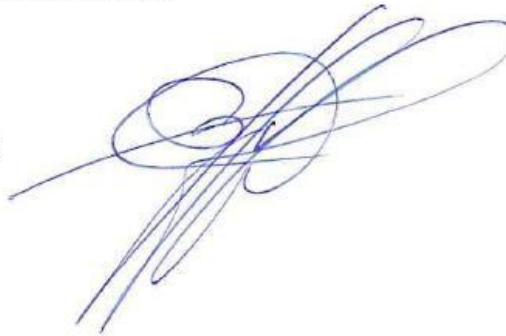A handwritten signature in blue ink, consisting of several overlapping loops and strokes, positioned between the text 'И. о. заместителя руководителя' and 'Э.Я. Бурдинский'.

Э.Я. Бурдинский

Утверждено

\_\_\_\_\_ (наименование документа об утверждении, включая наименование

\_\_\_\_\_ органов государственной власти или органов местного

\_\_\_\_\_ самоуправления, принявших решение об утверждении схемы

\_\_\_\_\_ или подписавших соглашение о перераспределении земельных участков)

от \_\_\_\_\_

№ \_\_\_\_\_

### ОПИСАНИЕ МЕСТОПОЛОЖЕНИЯ ГРАНИЦ

Публичный сервитут для размещения автомобильной дороги Подъезд к телерадиотранслятору  
"Саракташ" от автомобильной дороги Каменноозерное - Медногорск расположенного в границах  
земельного участка с кадастровым номером 56:26:00000000:25

(наименование объекта, местоположение границ которого описано (далее – объект))

# ОПИСАНИЕ МЕСТОПОЛОЖЕНИЯ ГРАНИЦ

Публичный сервитут для размещения автомобильной дороги Подъезд к телерадиотранслятору "Саракташ" от автомобильной дороги Каменноозерное - Медногорск расположенного в границах земельного участка с кадастровым номером 56:26:00000000:25  
(наименование объекта)

## Сведения об объекте

| № п/п | Характеристики объекта                                                              | Описание характеристик   |
|-------|-------------------------------------------------------------------------------------|---|
| 1     | 2                                                                                   | 3   |
| 1.    | Местоположение объекта                                                              | Российская Федерация, Оренбургская область, Саракташский район, Черкасский сельсовет   |
| 2.    | Площадь объекта $\pm$ величина погрешности определения площади ( $P \pm \Delta P$ ) | 3460 кв.м $\pm$ 66 кв.м   |
| 3.    | Иные характеристики объекта                                                         | Публичный сервитут устанавливается в целях устройства пересечений автомобильной дороги Подъезд к телерадиотранслятору "Саракташ" от автомобильной дороги Каменноозерное - Медногорск с железнодорожными путями общего пользования на земельных участках, находящихся в государственной собственности, в границах полосы отвода железных дорог. Испрашиваемый срок публичного сервитута сорок девять лет. |

# ОПИСАНИЕ МЕСТОПОЛОЖЕНИЯ ГРАНИЦ

Публичный сервитут для размещения автомобильной дороги Подъезд к телерадиотранслятору "Саракташ" от автомобильной дороги Каменноозерное - Медногорск, расположенного в границах земельного участка с кадастровым номером 56:26:0000000:25  
(наименование объекта)

## Сведения о местоположении границ объекта

1. Система координат МСК - субъект 56, зона 2

2. Сведения о характерных точках границ объекта

| Обозначение<br>характерных<br>точек<br>границ | Координаты, м |            | Метод определения<br>координат характерной<br>точки | Средняя<br>квадратическая<br>погрешность<br>положения<br>характерной<br>точки (Mt), м | Описание<br>обозначения точки на<br>местности<br>(при<br>наличии) |
|-----------------------------------------------|---------------|------------|-----------------------------------------------------|---------------------------------------------------------------------------------------|-------------------------------------------------------------------|
|                                               | X             | Y          |                                                     |                                                                                       |                                                                   |
| 1                                             | 2             | 3          | 4                                                   | 5                                                                                     | 6                                                                 |
| (1)                                           | -             | -          | -                                                   | -                                                                                     | -                                                                 |
| 1                                             | 433487,26     | 2386233,29 | Геодезический метод.                                | Mt=0,5                                                                                | -                                                                 |
| 2                                             | 433475,37     | 2386255,78 | Геодезический метод.                                | Mt=0,5                                                                                | -                                                                 |
| 3                                             | 433471,26     | 2386254,97 | Геодезический метод.                                | Mt=0,5                                                                                | -                                                                 |
| 4                                             | 433467,32     | 2386249,67 | Геодезический метод.                                | Mt=0,5                                                                                | -                                                                 |
| 5                                             | 433467,65     | 2386246,79 | Геодезический метод.                                | Mt=0,5                                                                                | -                                                                 |
| 6                                             | 433440,51     | 2386228,98 | Геодезический метод.                                | Mt=0,5                                                                                | -                                                                 |
| 7                                             | 433451,94     | 2386211,47 | Геодезический метод.                                | Mt=0,5                                                                                | -                                                                 |
| 1                                             | 433487,26     | 2386233,29 | Геодезический метод.                                | Mt=0,5                                                                                | -                                                                 |
| (2)                                           | -             | -          | -                                                   | -                                                                                     | -                                                                 |
| 8                                             | 433425,06     | 2386218,54 | Геодезический метод.                                | Mt=0,5                                                                                | -                                                                 |
| 9                                             | 433416,91     | 2386212,36 | Геодезический метод.                                | Mt=0,5                                                                                | -                                                                 |
| 10                                            | 433402,89     | 2386204,24 | Геодезический метод.                                | Mt=0,5                                                                                | -                                                                 |
| 11                                            | 433399,35     | 2386206,31 | Геодезический метод.                                | Mt=0,5                                                                                | -                                                                 |
| 12                                            | 433394,82     | 2386205,65 | Геодезический метод.                                | Mt=0,5                                                                                | -                                                                 |
| 13                                            | 433391,86     | 2386201,58 | Геодезический метод.                                | Mt=0,5                                                                                | -                                                                 |
| 14                                            | 433392,39     | 2386198,92 | Геодезический метод.                                | Mt=0,5                                                                                | -                                                                 |
| 15                                            | 433391,27     | 2386197,85 | Геодезический метод.                                | Mt=0,5                                                                                | -                                                                 |
| 16                                            | 433383,99     | 2386195,30 | Геодезический метод.                                | Mt=0,5                                                                                | -                                                                 |
| 17                                            | 433366,81     | 2386190,42 | Геодезический метод.                                | Mt=0,5                                                                                | -                                                                 |
| 18                                            | 433364,46     | 2386192,94 | Геодезический метод.                                | Mt=0,5                                                                                | -                                                                 |
| 19                                            | 433359,71     | 2386194,47 | Геодезический метод.                                | Mt=0,5                                                                                | -                                                                 |
| 20                                            | 433355,42     | 2386192,51 | Геодезический метод.                                | Mt=0,5                                                                                | -                                                                 |
| 21                                            | 433353,80     | 2386189,60 | Геодезический метод.                                | Mt=0,5                                                                                | -                                                                 |
| 22                                            | 433305,37     | 2386183,99 | Геодезический метод.                                | Mt=0,5                                                                                | -                                                                 |
| 23                                            | 433317,03     | 2386166,28 | Геодезический метод.                                | Mt=0,5                                                                                | -                                                                 |
| 24                                            | 433353,94     | 2386170,16 | Геодезический метод.                                | Mt=0,5                                                                                | -                                                                 |
| 25                                            | 433373,69     | 2386172,80 | Геодезический метод.                                | Mt=0,5                                                                                | -                                                                 |
| 26                                            | 433391,87     | 2386177,24 | Геодезический метод.                                | Mt=0,5                                                                                | -                                                                 |
| 27                                            | 433410,31     | 2386186,08 | Геодезический метод.                                | Mt=0,5                                                                                | -                                                                 |
| 28                                            | 433436,09     | 2386201,68 | Геодезический метод.                                | Mt=0,5                                                                                | -                                                                 |
| 8                                             | 433425,06     | 2386218,54 | Геодезический метод.                                | Mt=0,5                                                                                | -                                                                 |

3. Сведения о характерных точках части (частей) границы объекта

# ОПИСАНИЕ МЕСТОПОЛОЖЕНИЯ ГРАНИЦ

Публичный сервитут для размещения автомобильной дороги Подъезд к телерадиотранслятору "Саракташ"  
от автомобильной дороги Каменноозерное - Медногорск, расположенного в границах земельного участка с  
кадастровым номером 56:26:00000000:25  
 (наименование объекта)

## Сведения о местоположении границ объекта

| Обозначение<br>характерных точек<br>части<br>границы | Координаты, м |   | Метод<br>определения<br>координат<br>характерной<br>точки | Средняя<br>квадратическая<br>погрешность<br>положения<br>характерной<br>точки (M <sub>i</sub> ), м | Описание<br>обозначения<br>точки на<br>местности<br>(при<br>наличии) |
|------------------------------------------------------|---------------|---|-----------------------------------------------------------|---|----------------------------------------------------------------------|
|                                                      | X             | Y |                                                           |   |                                                                      |
| 1                                                    | 2             | 3 | 4                                                         | 5                                                                                                  | 6                                                                    |
| -                                                    | -             | - | -                                                         | -                                                                                                  | -                                                                    |

## ОПИСАНИЕ МЕСТОПОЛОЖЕНИЯ ГРАНИЦ

Публичный сервитут для размещения автомобильной дороги Подъезд к телерадиотранслятору "Саракташ"  
от автомобильной дороги Каменноозерное - Медногорск, расположенного в границах земельного участка с  
кадастровым номером 56:26:00000000:25  
 (наименование объекта)

### Сведения о местоположении измененных (уточненных) границ объекта

1. Система координат -


2. Сведения о характерных точках границ объекта

| Обозначение<br>характерных<br>точек<br>границ                   | Существующие<br>координаты, м |   | Измененные<br>(уточненные)<br>координаты, м |   | Метод<br>определения<br>координат<br>характерной<br>точки | Средняя<br>квадратическая<br>погрешность<br>положения<br>характерной<br>точки (M <sub>t</sub> ), м | Описание<br>обозначения<br>точки на<br>местности<br>(при<br>наличии) |
|-----------------------------------------------------------------|-------------------------------|---|---------------------------------------------|---|-----------------------------------------------------------|---|----------------------------------------------------------------------|
|                                                                 | X                             | Y | X                                           | Y |                                                           |   |                                                                      |
| 1                                                               | 2                             | 3 | 4                                           | 5 | 6                                                         | 7                                                                                                  | 8                                                                    |
| -                                                               | -                             | - | -                                           | - | -                                                         | -                                                                                                  | -                                                                    |
| 3. Сведения о характерных точках части (частей) границы объекта |                               |   |                                             |   |                                                           |   |                                                                      |
| -                                                               | -                             | - | -                                           | - | -                                                         | -                                                                                                  | -                                                                    |

## ОПИСАНИЕ МЕСТОПОЛОЖЕНИЯ ГРАНИЦ

Публичный сервитут для размещения автомобильной дороги Подъезд к телерадиотранслятору "Саракташ" от автомобильной дороги Каменноозерное - Медногорск, расположенного в границах земельного участка с кадастровым номером 56:26:0000000:25  
(наименование объекта)

### План границ объекта

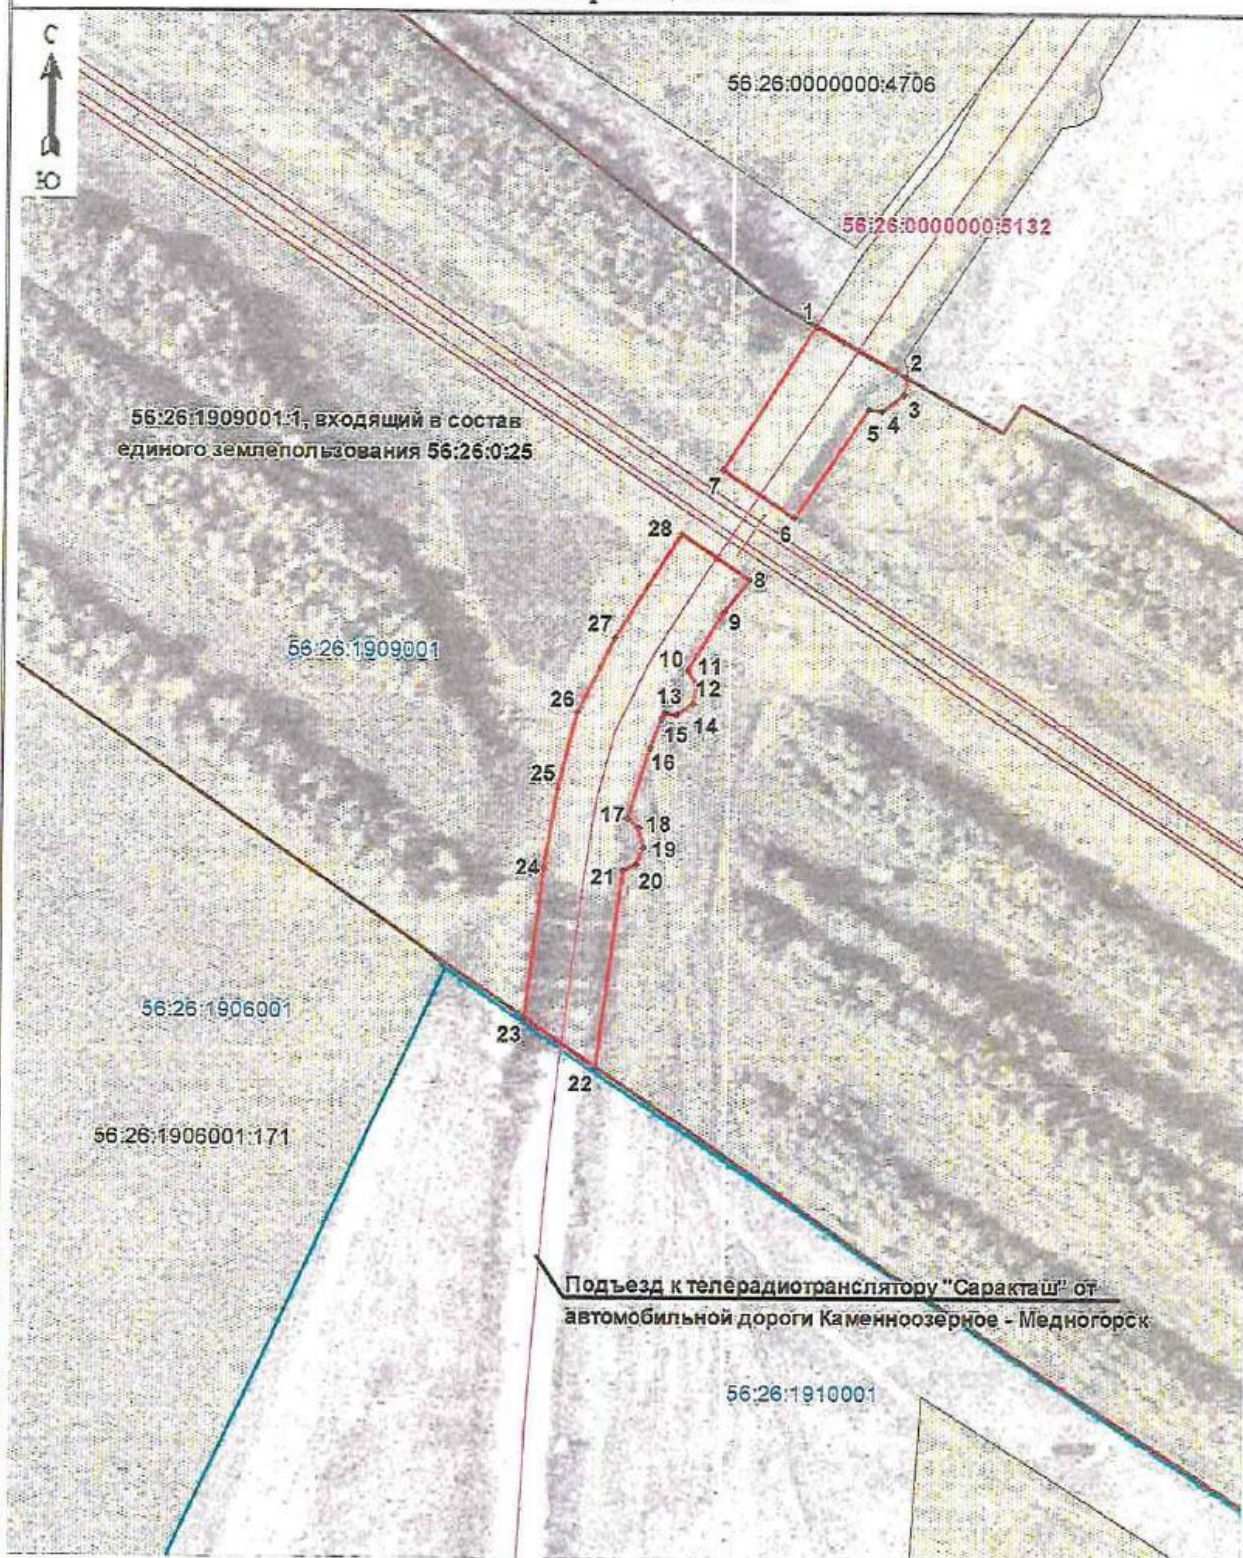

Масштаб 1: 2000

## ОПИСАНИЕ МЕСТОПОЛОЖЕНИЯ ГРАНИЦ

Публичный сервитут для размещения автомобильной дороги Подъезд к телерадиотранслятору "Саракташ" от автомобильной дороги Каменноозерное - Медногорск, расположенного в границах земельного участка с кадастровым номером 56:26:00000000:25  
(наименование объекта)

### План границ объекта

Используемые условные знаки и обозначения:

- - характерная точка границы публичного сервитута;
- 1 - обозначение характерной точки границы публичного сервитута;
- \_\_\_\_\_ - граница земельного участка, по сведениям ЕГРН;
- \_\_\_\_\_ - граница объекта капитального строительства, по сведениям ЕГРН;
- \_\_\_\_\_ - граница публичного сервитута;
- 56:26:2024001 - номер кадастрового квартала;
- 56:26:2024001:1 - кадастровый номер земельного участка;
- граница земельного участка с кадастровым номером 56:26:0:25

Подпись \_\_\_\_\_



(Татаринова О.В.)

Дата 19.11.2020г.

Место для оттиска печати лица, составившего карту (плана) объекта землеустройства

Лист согласования к документу № ЭБ-31-р от 10.02.2021. В ответ на № АУ-29/1510 (25.01.2021)

Инициатор согласования: Портных Н.А. Ведущий инженер

Согласование инициировано: 02.02.2021 16:19

## ЛИСТ СОГЛАСОВАНИЯ

Тип согласования: **смешанное**  
Документ подписывается **собственноручно**

| №                                         | ФИО             | Срок согласования | Результат согласования                                | Замечания/Комментарии |
|-------------------------------------------|-----------------|-------------------|-------------------------------------------------------|-----------------------|
| Тип согласования: <b>последовательное</b> |                 |                   |                                                       |                       |
| 1                                         | Першина Д.С.    |                   | Согласовано<br>08.02.2021 18:51                       | -                     |
| 2                                         | Лобачёва Т.П.   |                   | Согласовано<br>09.02.2021 13:33                       | -                     |
| 3                                         | Исаев Р.Г.      |                   | Согласовано<br>09.02.2021 15:24                       | -                     |
| 4                                         | Зими́на Е.П.    |                   | Согласовано<br>09.02.2021 15:58                       | -                     |
| 5                                         | Беспалов А.М.   |                   | ЭП<br>Согласовано<br>09.02.2021 15:59                 | -                     |
| Тип согласования: <b>последовательное</b> |                 |                   |                                                       |                       |
| 6                                         | Бурдинский Э.Я. |                   | Документ подписан собственноручно<br>10.02.2021 14:55 | -                     |