



МИНИСТЕРСТВО ТРАНСПОРТА РОССИЙСКОЙ ФЕДЕРАЦИИ

ФЕДЕРАЛЬНОЕ АГЕНТСТВО ЖЕЛЕЗНОДОРОЖНОГО ТРАНСПОРТА
(РОСЖЕЛДОР)

РАСПОРЯЖЕНИЕ

11 февраля 2021

Москва

№ 96-37-р

Об установлении публичного сервитута в интересах Государственного учреждения «Главное управление дорожного хозяйства Оренбургской области»

В соответствии с Земельным кодексом Российской Федерации, пунктом 5.3.18 (2) Положения о Федеральном агентстве железнодорожного транспорта, утвержденного постановлением Правительства Российской Федерации от 30.07.2004 № 397, и на основании ходатайства Государственного учреждения «Главное управление дорожного хозяйства Оренбургской области» (далее – Управление) от 12.01.2021 № 01-07-07/56:

1. Установить публичный сервитут на срок 49 лет в интересах Управления (ОГРН 1025601034370, ИНН 5610070022) в отношении земельного участка площадью 4415 кв.м, являющегося частью земельного участка с кадастровым номером 56:26:0000000:25, расположенного по адресу: Оренбургская обл., Саракташский р-н.

2. Утвердить границы публичного сервитута общей площадью 4415 кв.м согласно прилагаемому графическому описанию местоположения границ и перечням координат характерных точек вышеуказанных границ, являющихся неотъемлемой частью настоящего распоряжения.

3. Публичный сервитут устанавливается в целях устройства пересечений автомобильной дороги с железнодорожными путями общего пользования на земельных участках, находящихся в государственной собственности, в границах полосы отвода железных дорог в соответствии с записью регистрации права в Едином государственном реестре прав на недвижимое имущество и сделок с ним от 10.08.2018 № 56:26:0000000:5130-56/001/2018-2.

4. Управлению капитального строительства Федерального агентства железнодорожного транспорта:

4.1. в соответствии с Федеральным законом от 13.07.2015 № 218-ФЗ «О государственной регистрации недвижимости» направить копию настоящего распоряжения в филиал ФГБУ «ФКП Росреестра» по Оренбургской области;

4.2. направить копию настоящего распоряжения в Управление;

4.3. обеспечить размещение настоящего распоряжения на официальном сайте Федерального агентства железнодорожного транспорта в информационно-коммуникационной сети «Интернет».

5. Контроль за исполнением настоящего распоряжения возложить на начальника Управления капитального строительства Федерального агентства железнодорожного транспорта Р.Г. Исаева.

И. о. заместителя руководителя



Э.Я. Бурдинский

Утверждено

(наименование документа об утверждении, включая наименования

органов государственной власти или органов местного

самоуправления, принявших решение об утверждении схемы

или подписавших соглашение о перераспределении земельных участков)

от _____

№ _____

ОПИСАНИЕ МЕСТОПОЛОЖЕНИЯ ГРАНИЦ

Публичный сервитут для размещения автомобильной дороги Подъезд к пос. Советский от
автомобильной дороги Каменноозерное - Медногорск, расположенного в границах земельного участка
с кадастровым номером 56:26:00000000:25

(наименование объекта, местоположение границ которого описано (далее – объект))

ОПИСАНИЕ МЕСТОПОЛОЖЕНИЯ ГРАНИЦ

Публичный сервитут для размещения автомобильной дороги Подъезд к пос. Советский от автомобильной дороги Каменноозерное - Медногорск, расположенного в границах земельного участка с кадастровым номером 56:26:0000000:25
(наименование объекта)

Сведения об объекте

№ п/п	Характеристики объекта	Описание характеристик
1	2	3
1.	Местоположение объекта	Российская Федерация, Оренбургская область, Саракташский район, Черноотрожский сельсовет
2.	Площадь объекта ± величина погрешности определения площади ($P \pm \text{Дельта } P$)	4415 кв.м ± 81 кв.м
3.	Иные характеристики объекта	Публичный сервитут устанавливается в целях устройства пересечений автомобильной дороги Подъезд к пос. Советский от автомобильной дороги Каменноозерное - Медногорск с железнодорожными путями общего пользования на земельных участках, находящихся в государственной собственности, в границах полосы отвода железных дорог. Испрашиваемый срок публичного сервитута сорок девять лет.

ОПИСАНИЕ МЕСТОПОЛОЖЕНИЯ ГРАНИЦ

Публичный сервитут для размещения автомобильной дороги Подъезд к пос. Советский от автомобильной дороги Каменноозерное - Медногорск, расположенного в границах земельного участка с кадастровым номером

56:26:0000000:25

(наименование объекта)

Сведения о местоположении границ объекта

1. Система координат МСК - субъект 56, зона 2

2. Сведения о характерных точках границ объекта

Обозначение характерных точек границ	Координаты, м		Метод определения координат характерной точки	Средняя квадратическая погрешность положения характерной точки (M _t), м	Описание обозначения точки на местности (при наличии)
	X	Y			
1	2	3	4	5	6
(1)	-	-	-	-	-
1	438745,32	2374217,13	Геодезический метод.	Mt=0,5	-
2	438749,85	2374218,60	Геодезический метод.	Mt=0,5	-
3	438752,10	2374215,59	Геодезический метод.	Mt=0,5	-
4	438757,14	2374215,52	Геодезический метод.	Mt=0,5	-
5	438761,71	2374218,11	Геодезический метод.	Mt=0,5	-
6	438761,91	2374221,18	Геодезический метод.	Mt=0,5	-
7	438763,24	2374221,83	Геодезический метод.	Mt=0,5	-
8	438773,30	2374222,84	Геодезический метод.	Mt=0,5	-
9	438774,32	2374218,81	Геодезический метод.	Mt=0,5	-
10	438778,59	2374217,76	Геодезический метод.	Mt=0,5	-
11	438782,75	2374219,20	Геодезический метод.	Mt=0,5	-
12	438783,33	2374224,11	Геодезический метод.	Mt=0,5	-
13	438785,90	2374224,60	Геодезический метод.	Mt=0,5	-
14	438816,60	2374225,74	Геодезический метод.	Mt=0,5	-
15	438850,32	2374229,01	Геодезический метод.	Mt=0,5	-
16	438855,20	2374229,78	Геодезический метод.	Mt=0,5	-
17	438856,24	2374228,50	Геодезический метод.	Mt=0,5	-
18	438859,29	2374227,62	Геодезический метод.	Mt=0,5	-
19	438863,16	2374227,83	Геодезический метод.	Mt=0,5	-
20	438855,25	2374248,64	Геодезический метод.	Mt=0,5	-
21	438854,46	2374248,34	Геодезический метод.	Mt=0,5	-
22	438854,05	2374247,32	Геодезический метод.	Mt=0,5	-
23	438851,94	2374246,76	Геодезический метод.	Mt=0,5	-
24	438828,44	2374243,47	Геодезический метод.	Mt=0,5	-
25	438792,82	2374242,96	Геодезический метод.	Mt=0,5	-
26	438790,11	2374246,09	Геодезический метод.	Mt=0,5	-
27	438781,30	2374244,00	Геодезический метод.	Mt=0,5	-
28	438780,96	2374241,80	Геодезический метод.	Mt=0,5	-
29	438756,91	2374238,61	Геодезический метод.	Mt=0,5	-
30	438755,58	2374241,12	Геодезический метод.	Mt=0,5	-
31	438747,64	2374239,84	Геодезический метод.	Mt=0,5	-
32	438747,19	2374236,15	Геодезический метод.	Mt=0,5	-

ОПИСАНИЕ МЕСТОПОЛОЖЕНИЯ ГРАНИЦ

Публичный сервитут для размещения автомобильной дороги Подъезд к пос. Советский от автомобильной дороги Каменноозерное - Медногорск, расположенного в границах земельного участка с кадастровым номером 56:26:00000000:25

(наименование объекта)

Сведения о местоположении границ объекта

33	438738,44	2374234,25	Геодезический метод.	Mt=0,5	-
1	438745,32	2374217,13	Геодезический метод.	Mt=0,5	-
(2)	-	-	-	-	-
34	438719,79	2374228,46	Геодезический метод.	Mt=0,5	-
35	438714,92	2374226,64	Геодезический метод.	Mt=0,5	-
36	438710,43	2374226,12	Геодезический метод.	Mt=0,5	-
37	438707,98	2374222,51	Геодезический метод.	Mt=0,5	-
38	438702,37	2374219,03	Геодезический метод.	Mt=0,5	-
39	438694,33	2374214,93	Геодезический метод.	Mt=0,5	-
40	438690,73	2374214,98	Геодезический метод.	Mt=0,5	-
41	438687,02	2374212,02	Геодезический метод.	Mt=0,5	-
42	438686,07	2374209,76	Геодезический метод.	Mt=0,5	-
43	438665,67	2374199,74	Геодезический метод.	Mt=0,5	-
44	438662,59	2374199,79	Геодезический метод.	Mt=0,5	-
45	438659,28	2374197,33	Геодезический метод.	Mt=0,5	-
46	438656,86	2374194,64	Геодезический метод.	Mt=0,5	-
47	438631,19	2374181,06	Геодезический метод.	Mt=0,5	-
48	438621,22	2374179,13	Геодезический метод.	Mt=0,5	-
49	438612,62	2374183,36	Геодезический метод.	Mt=0,5	-
50	438609,79	2374186,34	Геодезический метод.	Mt=0,5	-
51	438613,35	2374177,48	Геодезический метод.	Mt=0,5	-
52	438629,17	2374151,17	Геодезический метод.	Mt=0,5	-
53	438631,68	2374155,57	Геодезический метод.	Mt=0,5	-
54	438638,94	2374163,54	Геодезический метод.	Mt=0,5	-
55	438661,47	2374177,86	Геодезический метод.	Mt=0,5	-
56	438708,85	2374203,97	Геодезический метод.	Mt=0,5	-
57	438723,01	2374209,91	Геодезический метод.	Mt=0,5	-
58	438727,05	2374211,22	Геодезический метод.	Mt=0,5	-
34	438719,79	2374228,46	Геодезический метод.	Mt=0,5	-

3. Сведения о характерных точках части (частей) границы объекта

Обозначение характерных точек части границы	Координаты, м		Метод определения координат характерной точки	Средняя квадратическая погрешность положения характерной точки (Mt), м	Описание обозначения точки на местности (при наличии)
	X	Y			
1	2	3	4	5	6
-	-	-	-	-	-

ОПИСАНИЕ МЕСТОПОЛОЖЕНИЯ ГРАНИЦ

Публичный сервитут для размещения автомобильной дороги Подъезд к пос. Советский от автомобильной дороги Каменноозёрное - Медногорск, расположенного в границах земельного участка с кадастровым номером

56:26:00000000:25

(наименование объекта)

Сведения о местоположении измененных (уточненных) границ объекта

1. Система координат _

2. Сведения о характерных точках границ объекта

Обозначение характерных точек границ	Существующие координаты, м		Измененные (уточненные) координаты, м		Метод определения координат характерной точки	Средняя квадратическая погрешность положения характерной точки (M _i), м	Описание обозначения точки на местности (при наличии)
	X	Y	X	Y			
1	2	3	4	5	6	7	8
-	-	-	-	-	-	-	-


3. Сведения о характерных точках части (частей) границы объекта

-	-	-	-	-	-	-	-
---	---	---	---	---	---	---	---

ОПИСАНИЕ МЕСТОПОЛОЖЕНИЯ ГРАНИЦ

Публичный сервитут для размещения автомобильной дороги Подъезд к пос. Советский от
автомобильной дороги Каменноозерное - Медногорск, расположенного в границах земельного участка с
кадастровым номером 56:26:0000000:25
(наименование объекта)

План границ объекта

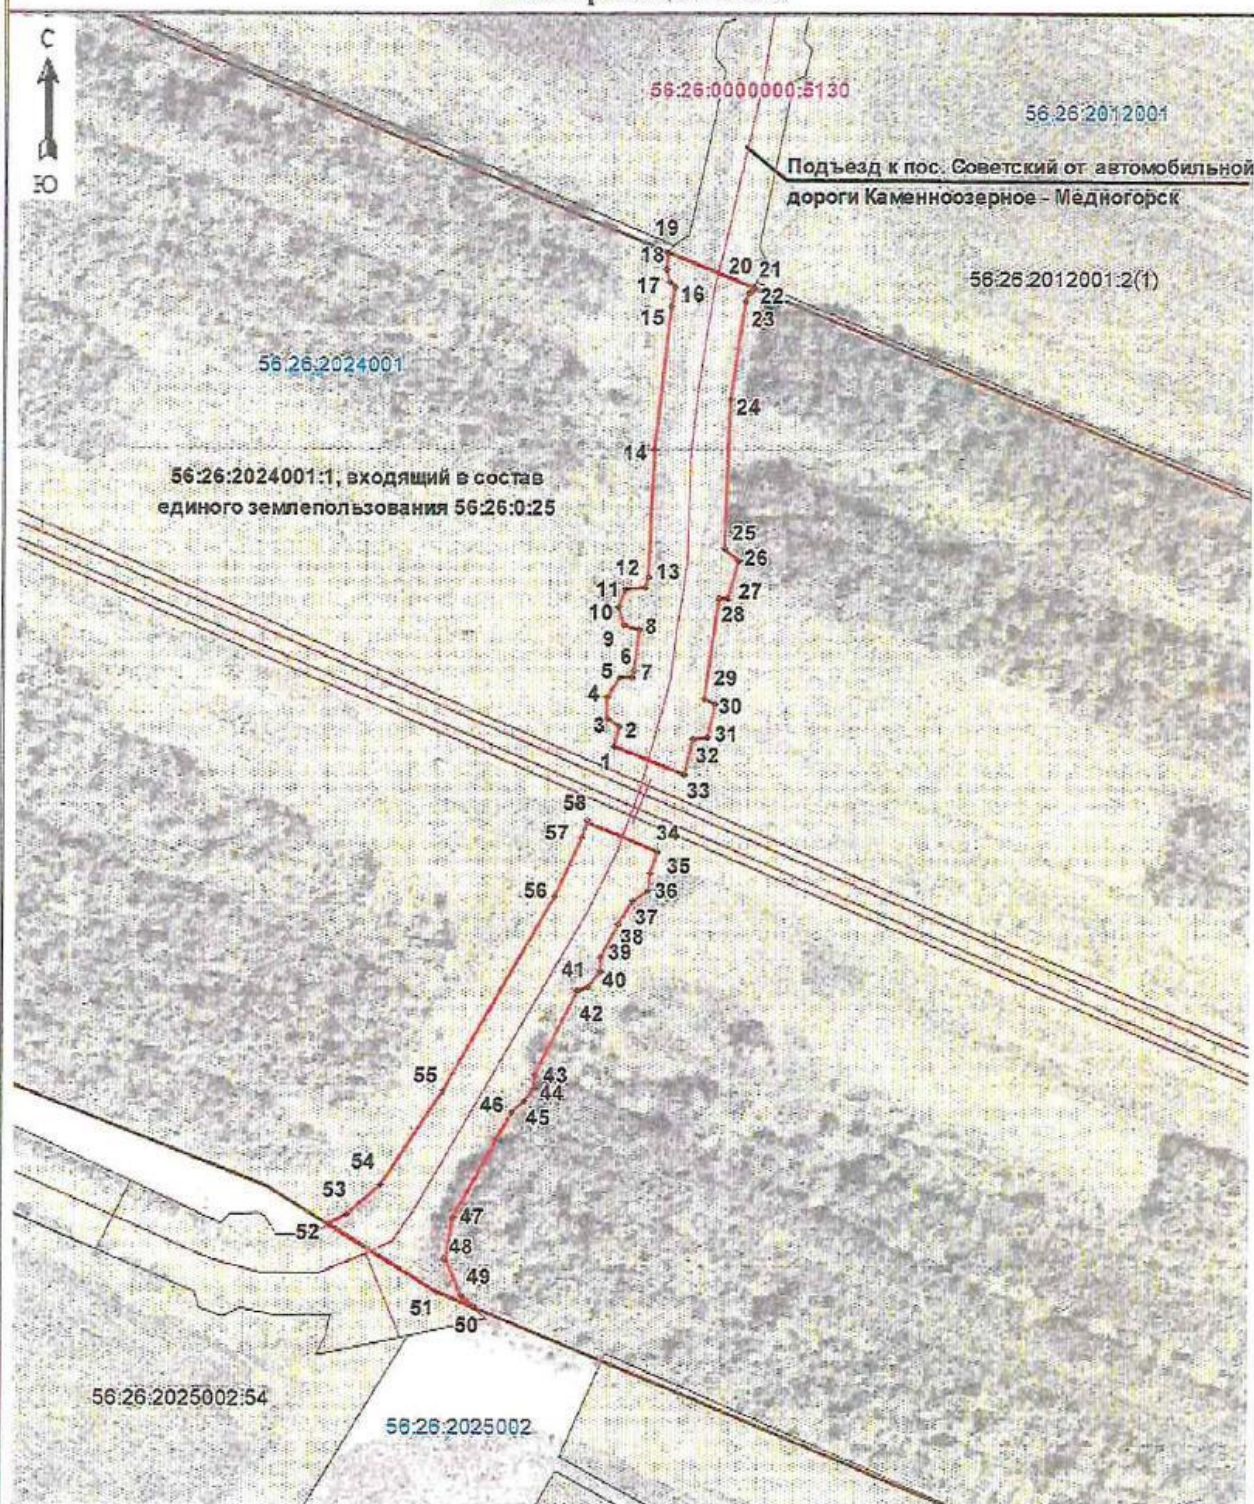

Масштаб 1: 2000

ОПИСАНИЕ МЕСТОПОЛОЖЕНИЯ ГРАНИЦ

Публичный сервитут для размещения автомобильной дороги Подъезд к пос. Советский от
автомобильной дороги Каменноозерное - Медногорск, расположенного в границах земельного участка с
кадастровым номером 56:26:00000000:25
(наименование объекта)

План границ объекта

Используемые условные знаки и обозначения:

- - характерная точка границы публичного сервитута;
- 1 - обозначение характерной точки границы публичного сервитута;
- - граница земельного участка, по сведениям ЕГРН;
- - граница объекта капитального строительства, по сведениям ЕГРН;
- - граница публичного сервитута;
- 56:26:2024001 - номер кадастрового квартала;
- 56:26:2024001:1 - кадастровый номер земельного участка;
-  - граница земельного участка с кадастровым номером 56:26:0:25

Подпись



Татарина
Ольга
Владимировна

(Татарина О.В.)

Дата 19.11.2020г.

Место для оттиска печатей лиц, составившего карту (плана) объекта землеустройства

Лист согласования к документу № ЭБ-37-р от 11.02.2021. В ответ на № АУ-29/1046 (20.01.2021)

Инициатор согласования: Портных Н.А. Ведущий инженер

Согласование инициировано: 08.02.2021 15:59

ЛИСТ СОГЛАСОВАНИЯ

Тип согласования: **смешанное**
Документ подписывается **собственноручно**

№	ФИО	Срок согласования	Результат согласования	Замечания/Комментарии
Тип согласования: последовательное				
1	Першина Д.С.		Согласовано 10.02.2021 10:24	-
2	Лобачёва Т.П.		Согласовано 10.02.2021 13:12	-
3	Исаев Р.Г.		Согласовано 10.02.2021 15:17	-
4	Зими́на Е.П.		Согласовано 10.02.2021 15:44	-
5	Беспалов А.М.		ЭП Согласовано 10.02.2021 17:27	-
Тип согласования: последовательное				
6	Бурдинский Э.Я.		Документ подписан собственноручно 11.02.2021 14:44	-