

**Сообщение о возможном установлении публичного сервитута в
интересах Открытого акционерного общества
«Российские железные дороги»**

Федеральное агентство железнодорожного транспорта настоящим сообщает, что в целях обеспечения строительства, реконструкции объектов инфраструктуры при реализации объекта «Второй главный путь на перегоне Дюанка – Токи Дальневосточной железной дороги» в рамках реализации проекта Увеличение пропускной способности участка Тайшет – порты Дальнего Востока (Восточный полигон)», предусмотренных подпунктом 2 части 5 статьи 4 Федерального закона от 31.07.2020 № 254-ФЗ «Об особенностях регулирования отдельных отношений в целях модернизации и расширения магистральной инфраструктуры и о внесении изменений в отдельные законодательные акты Российской Федерации», возможно установление публичного сервитута в интересах ОАО «РЖД» (ОГРН 1037739877295, ИНН 7708503727; 107174, Москва, ул. Новая Басманная, д. 2/1, стр. 1; dkrs-info@center.rzd.ru; 8 (499) 260-05-19) сроком на 24 месяца в отношении следующих земельных участков и земель в границах кадастровых кварталов:

Кадастровый номер земельного участка/кадастрового квартала	Адрес или иное описание местоположения земельного участка	Срок, в течение которого использование земельного участка (его части) и (или) расположенного на нем объекта недвижимости в соответствии с их разрешенным использованием будет невозможно или существенно затруднено в связи с осуществлением деятельности, для обеспечения которой устанавливается публичный сервитут
27:04:0000000:1216	Хабаровский край, муниципальный район Ванинский	5 месяцев
27:04:0702001:149	Хабаровский край, муниципальный район Ванинский	
27:04:0702001:148	Хабаровский край, муниципальный район Ванинский	
27:04:0000000:724	Хабаровский край, муниципальный район Ванинский	
27:04:0000000:1230	Хабаровский край, муниципальный район Ванинский	
27:04:0701002:199	Хабаровский край, муниципальный район Ванинский	
27:04:0701003	Хабаровский край, муниципальный район Ванинский	

Федеральное агентство железнодорожного транспорта
ул. Старая Басманная, Москва, д. 11/2, стр. 1, 105064
тел.: 8(499) 550-34-36; адрес электронной почты: info@roszeldor.ru
время приема: согласно графику по предварительной записи

(адреса, по которым заинтересованные лица могут ознакомиться с поступившим ходатайством об установлении публичного сервитута и прилагаемым к нему описанием местоположения границ публичного сервитута, время приема заинтересованных лиц для ознакомления с поступившим ходатайством об установлении публичного сервитута)

Федеральное агентство железнодорожного транспорта
ул. Старая Басманная, Москва, д. 11/2, стр. 1, 105064

В течение 30 дней со дня опубликования данного сообщения в порядке, установленном для официального опубликования (обнародования) правовых актов поселения, городского округа, по месту нахождения земельного участка и (или) земель, в отношении которых подано указанное ходатайство (муниципального района в случае, если такие земельный участок и (или) земли расположены на межселенной территории)

(адрес, по которому заинтересованные лица могут подать заявления об учете прав на земельные участки, а также срок подачи указанных заявлений)

<https://vaninoadm.khabkrai.ru>

<https://rlw.gov.ru>

(официальные сайты в информационно-телекоммуникационной сети «Интернет», на которых размещается сообщение о поступившем ходатайстве об установлении публичного сервитута)

Распоряжение Росжелдора от 17.03.2021 № АИ-58-р «Об утверждении документации по планировке территории (проект планировки территории и проект межевания территории) для объекта «Второй главный путь на перегоне Дюанка - Токи Дальневосточной железной дороги» в рамках реализации проекта Увеличение пропускной способности участка Тайшет – порты Дальнего Востока (Восточный полигон)» (с изменениями от 03.08.2021 № АИ-338-р и от 23.03.2022 № АИ-193-р)

(реквизиты решений об утверждении документа территориального планирования, документации по планировке территории, инвестиционная программа субъекта монополии)

<https://minstr.khabkrai.ru>

(сведения об официальных сайтах в информационно-телекоммуникационной сети «Интернет», на которых размещены утвержденные документы территориального планирования, документация по планировке территории, инвестиционная программа субъекта естественных монополий)

Графическое описание местоположения границ публичного сервитута, а также перечень координат характерных точек границ публичного сервитута прилагается к данному сообщению

(описание местоположения границ публичного сервитута)

ОПИСАНИЕ МЕСТОПОЛОЖЕНИЯ ГРАНИЦ ПУБЛИЧНОГО СЕРВИТУТА для обеспечения строительства, реконструкции объектов инфраструктуры при реализации объекта «Второй главный путь на перегоне Дюанка-Токи Дальневосточной железной дороги» в рамках инвестиционного проекта «Увеличение пропускной способности участка Тайшет – порты Дальнего Востока (Восточный полигон)»		
(наименование объекта, местоположение границ которого описано (далее - объект))		
Раздел 1		
Сведения об объекте		
№ п/п	Характеристики объекта	Описание характеристик
1	2	3
1.	Местоположение объекта	682800, Хабаровский край, район Ванинский
2.	Площадь объекта +/- величина погрешности определения площади (Р +/- Дельта Р)	31703 +/- 312 м²
3.	Иные характеристики объекта	Публичный сервитут устанавливается сроком на 24 месяца

Раздел 2

Сведения о местоположении границ объекта

1. Система координат МСК-27, зона 4

2. Сведения о характерных точках границ объекта

Обозначение характерных точек границ	Координаты, м		Метод определения координат характерной точки	Средняя квадратическая погрешность положения характерной точки (Mt), м	Описание обозначения точки на местности (при наличии)
	X	Y			
1	2	3	4	5	6
-	-	-	-	-	

3. Сведения о характерных точках части (частей) границы объекта

Обозначение характерных точек части границы	Координаты, м		Метод определения координат характерной точки	Средняя квадратическая погрешность положения характерной точки (Mt), м	Описание обозначения точки на местности (при наличии)
	X	Y			
1	2	3	4	5	6

Контур 1, площадью 454 кв.м.

1	534638.48	4343988.06	Картометрический метод	0.50	-
2	534651.27	4343999.20	Картометрический метод	0.50	-
3	534633.83	4344019.79	Картометрический метод	0.50	-
4	534628.25	4344014.77	Картометрический метод	0.50	-
5	534621.47	4344007.94	Картометрический метод	0.50	-
1	534638.48	4343988.06	Картометрический метод	0.50	-

Контур 2, площадью 2302 кв.м.

6	532992.27	4344528.16	Картометрический метод	0.50	-
7	532853.33	4344594.85	Картометрический метод	0.50	-
8	532707.21	4344661.97	Картометрический метод	0.50	-
9	532739.69	4344643.83	Картометрический метод	0.50	-
10	532827.88	4344595.35	Картометрический метод	0.50	-
11	532902.28	4344556.94	Картометрический метод	0.50	-
6	532992.27	4344528.16	Картометрический метод	0.50	-

Контур 3, площадью 605 кв.м.

12	534104.71	4344912.59	Картометрический метод	0.50	-
13	534072.34	4344934.71	Картометрический метод	0.50	-

3. Сведения о характерных точках части (частей) границы объекта					
Обозначение характерных точек части границы	Координаты, м		Метод определения координат характерной точки	Средняя квадратическая погрешность положения характерной точки (Mt), м	Описание обозначения точки на местности (при наличии)
	X	Y			
1	2	3	4	5	6
14	534030.26	4344926.09	Картометрический метод	0.50	-
12	534104.71	4344912.59	Картометрический метод	0.50	-
Контур 4, площадью 2665 кв.м.					
15	533807.70	4344682.69	Картометрический метод	0.50	-
16	533827.53	4344682.27	Картометрический метод	0.50	-
17	533831.38	4344725.29	Картометрический метод	0.50	-
18	533838.12	4344765.73	Картометрический метод	0.50	-
19	533868.13	4344819.73	Картометрический метод	0.50	-
20	533867.57	4344819.51	Картометрический метод	0.50	-
21	533850.96	4344813.25	Картометрический метод	0.50	-
22	533843.56	4344809.62	Картометрический метод	0.50	-
23	533820.62	4344772.70	Картометрический метод	0.50	-
24	533810.26	4344723.44	Картометрический метод	0.50	-
15	533807.70	4344682.69	Картометрический метод	0.50	-
Контур 5, площадью 2575 кв.м.					
25	533523.02	4344615.29	Картометрический метод	0.50	-
26	533585.00	4344634.78	Картометрический метод	0.50	-
27	533581.07	4344649.59	Картометрический метод	0.50	-
28	533504.18	4344626.89	Картометрический метод	0.50	-
29	533490.95	4344636.40	Картометрический метод	0.50	-
30	533474.76	4344628.44	Картометрический метод	0.50	-
31	533469.76	4344614.80	Картометрический метод	0.50	-
32	533453.45	4344603.72	Картометрический метод	0.50	-
33	533459.91	4344590.20	Картометрический метод	0.50	-
34	533491.65	4344603.72	Картометрический метод	0.50	-
25	533523.02	4344615.29	Картометрический метод	0.50	-

3. Сведения о характерных точках части (частей) границы объекта					
Обозначение характерных точек части границы	Координаты, м		Метод определения координат характерной точки	Средняя квадратическая погрешность положения характерной точки (Mt), м	Описание обозначения точки на местности (при наличии)
	X	Y			
1	2	3	4	5	6
Контур 6, площадью 74 кв.м.					
35	532500.23	4344770.57	Картометрический метод	0.50	-
36	532471.45	4344788.38	Картометрический метод	0.50	-
37	532470.05	4344784.10	Картометрический метод	0.50	-
35	532500.23	4344770.57	Картометрический метод	0.50	-
Контур 7, площадью 3668 кв.м.					
38	532456.48	4344797.68	Картометрический метод	0.50	-
39	532409.25	4344826.98	Картометрический метод	0.50	-
40	532279.48	4344818.45	Картометрический метод	0.50	-
41	532279.33	4344823.70	Картометрический метод	0.50	-
42	532271.32	4344821.66	Картометрический метод	0.50	-
43	532271.57	4344815.31	Картометрический метод	0.50	-
44	532165.78	4344744.11	Картометрический метод	0.50	-
45	532087.21	4344693.12	Картометрический метод	0.50	-
46	532019.38	4344674.04	Картометрический метод	0.50	-
47	532057.21	4344679.03	Картометрический метод	0.50	-
48	532130.01	4344711.04	Картометрический метод	0.50	-
49	532170.84	4344737.87	Картометрический метод	0.50	-
50	532271.53	4344805.75	Картометрический метод	0.50	-
51	532278.46	4344775.43	Картометрический метод	0.50	-
52	532289.10	4344778.24	Картометрический метод	0.50	-
53	532281.74	4344810.58	Картометрический метод	0.50	-
54	532407.21	4344818.83	Картометрический метод	0.50	-
55	532437.47	4344800.10	Картометрический метод	0.50	-
38	532456.48	4344797.68	Картометрический метод	0.50	-
Контур 8, площадью 3725 кв.м.					

3. Сведения о характерных точках части (частей) границы объекта					
Обозначение характерных точек части границы	Координаты, м		Метод определения координат характерной точки	Средняя квадратическая погрешность положения характерной точки (Мт), м	Описание обозначения точки на местности (при наличии)
	X	Y			
1	2	3	4	5	6
56	532376.35	4344394.67	Картометрический метод	0.50	-
57	532301.01	4344725.87	Картометрический метод	0.50	-
58	532292.53	4344724.15	Картометрический метод	0.50	-
59	532289.23	4344735.77	Картометрический метод	0.50	-
60	532287.58	4344735.28	Картометрический метод	0.50	-
61	532365.54	4344392.61	Картометрический метод	0.50	-
56	532376.35	4344394.67	Картометрический метод	0.50	-
62	532360.19	4344444.53	Картометрический метод	0.50	-
63	532360.49	4344445.28	Картометрический метод	0.50	-
64	532360.29	4344446.07	Картометрический метод	0.50	-
65	532359.67	4344446.59	Картометрический метод	0.50	-
66	532358.85	4344446.64	Картометрический метод	0.50	-
67	532358.17	4344446.21	Картометрический метод	0.50	-
68	532357.87	4344445.46	Картометрический метод	0.50	-
69	532358.07	4344444.67	Картометрический метод	0.50	-
70	532358.69	4344444.15	Картометрический метод	0.50	-
71	532359.50	4344444.10	Картометрический метод	0.50	-
62	532360.19	4344444.53	Картометрический метод	0.50	-
72	532348.87	4344490.85	Картометрический метод	0.50	-
73	532349.55	4344491.28	Картометрический метод	0.50	-
74	532349.85	4344492.04	Картометрический метод	0.50	-
75	532349.65	4344492.82	Картометрический метод	0.50	-
76	532349.03	4344493.34	Картометрический метод	0.50	-
77	532348.22	4344493.40	Картометрический метод	0.50	-
78	532347.53	4344492.96	Картометрический метод	0.50	-

3. Сведения о характерных точках части (частей) границы объекта					
Обозначение характерных точек части границы	Координаты, м		Метод определения координат характерной точки	Средняя квадратическая погрешность положения характерной точки (Мт), м	Описание обозначения точки на местности (при наличии)
	X	Y			
1	2	3	4	5	6
79	532347.23	4344492.21	Картометрический метод	0.50	-
80	532347.43	4344491.42	Картометрический метод	0.50	-
81	532348.06	4344490.90	Картометрический метод	0.50	-
72	532348.87	4344490.85	Картометрический метод	0.50	-
82	532317.55	4344631.98	Картометрический метод	0.50	-
83	532317.85	4344632.74	Картометрический метод	0.50	-
84	532317.65	4344633.52	Картометрический метод	0.50	-
85	532317.03	4344634.04	Картометрический метод	0.50	-
86	532316.22	4344634.10	Картометрический метод	0.50	-
87	532315.53	4344633.66	Картометрический метод	0.50	-
88	532315.23	4344632.91	Картометрический метод	0.50	-
89	532315.43	4344632.12	Картометрический метод	0.50	-
90	532316.05	4344631.60	Картометрический метод	0.50	-
91	532316.86	4344631.55	Картометрический метод	0.50	-
82	532317.55	4344631.98	Картометрический метод	0.50	-
92	532338.32	4344537.19	Картометрический метод	0.50	-
93	532339.01	4344537.63	Картометрический метод	0.50	-
94	532339.31	4344538.38	Картометрический метод	0.50	-
95	532339.11	4344539.17	Картометрический метод	0.50	-
96	532338.49	4344539.69	Картометрический метод	0.50	-
97	532337.68	4344539.74	Картометрический метод	0.50	-
98	532336.99	4344539.31	Картометрический метод	0.50	-
99	532336.69	4344538.55	Картометрический метод	0.50	-
100	532336.89	4344537.77	Картометрический метод	0.50	-
101	532337.51	4344537.25	Картометрический метод	0.50	-

3. Сведения о характерных точках части (частей) границы объекта					
Обозначение характерных точек части границы	Координаты, м		Метод определения координат характерной точки	Средняя квадратическая погрешность положения характерной точки (Мт), м	Описание обозначения точки на местности (при наличии)
	X	Y			
1	2	3	4	5	6
92	532338.32	4344537.19	Картометрический метод	0.50	-
102	532306.74	4344679.51	Картометрический метод	0.50	-
103	532307.04	4344680.26	Картометрический метод	0.50	-
104	532306.84	4344681.05	Картометрический метод	0.50	-
105	532306.22	4344681.57	Картометрический метод	0.50	-
106	532305.40	4344681.63	Картометрический метод	0.50	-
107	532304.72	4344681.19	Картометрический метод	0.50	-
н108	532304.42	4344680.44	Картометрический метод	0.50	-
109	532304.62	4344679.65	Картометрический метод	0.50	-
110	532305.24	4344679.13	Картометрический метод	0.50	-
111	532306.05	4344679.08	Картометрический метод	0.50	-
102	532306.74	4344679.51	Картометрический метод	0.50	-
112	532370.73	4344398.20	Картометрический метод	0.50	-
113	532371.03	4344398.95	Картометрический метод	0.50	-
114	532370.83	4344399.74	Картометрический метод	0.50	-
115	532370.20	4344400.26	Картометрический метод	0.50	-
116	532369.39	4344400.32	Картометрический метод	0.50	-
117	532368.71	4344399.88	Картометрический метод	0.50	-
118	532368.40	4344399.13	Картометрический метод	0.50	-
119	532368.60	4344398.34	Картометрический метод	0.50	-
120	532369.23	4344397.82	Картометрический метод	0.50	-
121	532370.04	4344397.77	Картометрический метод	0.50	-
112	532370.73	4344398.20	Картометрический метод	0.50	-
122	532328.33	4344584.60	Картометрический метод	0.50	-
123	532328.63	4344585.35	Картометрический метод	0.50	-

3. Сведения о характерных точках части (частей) границы объекта					
Обозначение характерных точек части границы	Координаты, м		Метод определения координат характерной точки	Средняя квадратическая погрешность положения характерной точки (Mt), м	Описание обозначения точки на местности (при наличии)
	X	Y			
1	2	3	4	5	6
124	532328.43	4344586.14	Картометрический метод	0.50	-
125	532327.80	4344586.66	Картометрический метод	0.50	-
126	532326.99	4344586.72	Картометрический метод	0.50	-
127	532326.31	4344586.28	Картометрический метод	0.50	-
128	532326.00	4344585.53	Картометрический метод	0.50	-
129	532326.20	4344584.74	Картометрический метод	0.50	-
130	532326.83	4344584.22	Картометрический метод	0.50	-
131	532327.64	4344584.17	Картометрический метод	0.50	-
122	532328.33	4344584.60	Картометрический метод	0.50	-
Контур 9, площадью 370 кв.м.					
132	531938.90	4344672.76	Картометрический метод	0.50	-
133	531881.99	4344696.53	Картометрический метод	0.50	-
134	531877.30	4344685.48	Картометрический метод	0.50	-
132	531938.90	4344672.76	Картометрический метод	0.50	-
Контур 10, площадью 287 кв.м.					
135	531583.51	4344874.96	Картометрический метод	0.50	-
136	531533.26	4344951.95	Картометрический метод	0.50	-
137	531562.33	4344895.97	Картометрический метод	0.50	-
135	531583.51	4344874.96	Картометрический метод	0.50	-
Контур 11, площадью 1266 кв.м.					
138	531505.58	4345016.62	Картометрический метод	0.50	-
139	531456.21	4345166.97	Картометрический метод	0.50	-
140	531360.44	4345242.61	Картометрический метод	0.50	-
141	531423.70	4345186.14	Картометрический метод	0.50	-
142	531427.18	4345179.68	Картометрический метод	0.50	-
143	531449.36	4345162.17	Картометрический метод	0.50	-

3. Сведения о характерных точках части (частей) границы объекта					
Обозначение характерных точек части границы	Координаты, м		Метод определения координат характерной точки	Средняя квадратическая погрешность положения характерной точки (Mt), м	Описание обозначения точки на местности (при наличии)
	X	Y			
1	2	3	4	5	6
144	531468.86	4345102.42	Картометрический метод	0.50	-
145	531482.86	4345076.46	Картометрический метод	0.50	-
138	531505.58	4345016.62	Картометрический метод	0.50	-
Контур 12, площадью 241 кв.м.					
146	531338.17	4345260.21	Картометрический метод	0.50	-
147	531326.51	4345269.43	Картометрический метод	0.50	-
148	531254.68	4345284.81	Картометрический метод	0.50	-
146	531338.17	4345260.21	Картометрический метод	0.50	-
Контур 13, площадью 11030 кв.м.					
149	531231.84	4345289.70	Картометрический метод	0.50	-
150	531169.37	4345303.08	Картометрический метод	0.50	-
151	530998.06	4345218.49	Картометрический метод	0.50	-
152	530634.08	4344969.41	Картометрический метод	0.50	-
153	530526.19	4344896.61	Картометрический метод	0.50	-
154	530406.43	4344762.85	Картометрический метод	0.50	-
155	530182.36	4344423.08	Картометрический метод	0.50	-
156	530194.80	4344427.41	Картометрический метод	0.50	-
157	530412.77	4344757.93	Картометрический метод	0.50	-
158	530531.52	4344890.56	Картометрический метод	0.50	-
159	530617.30	4344948.52	Картометрический метод	0.50	-
160	530623.70	4344953.95	Картометрический метод	0.50	-
161	530634.14	4344959.81	Картометрический метод	0.50	-
162	531002.16	4345211.61	Картометрический метод	0.50	-
163	531037.35	4345226.44	Картометрический метод	0.50	-
164	531069.52	4345244.70	Картометрический метод	0.50	-
165	531130.28	4345279.20	Картометрический метод	0.50	-

3. Сведения о характерных точках части (частей) границы объекта					
Обозначение характерных точек части границы	Координаты, м		Метод определения координат характерной точки	Средняя квадратическая погрешность положения характерной точки (Mt), м	Описание обозначения точки на местности (при наличии)
	X	Y			
1	2	3	4	5	6
166	531140.76	4345280.28	Картометрический метод	0.50	-
167	531170.39	4345294.68	Картометрический метод	0.50	-
168	531206.09	4345287.04	Картометрический метод	0.50	-
149	531231.84	4345289.70	Картометрический метод	0.50	-
Контур 14, площадью 391 кв.м.					
169	530160.67	4344415.53	Картометрический метод	0.50	-
170	529997.17	4344373.26	Картометрический метод	0.50	-
171	530014.35	4344376.79	Картометрический метод	0.50	-
172	530108.69	4344397.44	Картометрический метод	0.50	-
169	530160.67	4344415.53	Картометрический метод	0.50	-
Контур 15, площадью 2019 кв.м.					
173	528438.25	4344576.84	Картометрический метод	0.50	-
174	528392.87	4344572.28	Картометрический метод	0.50	-
175	528348.27	4344561.17	Картометрический метод	0.50	-
176	528316.83	4344547.72	Картометрический метод	0.50	-
177	528288.20	4344542.67	Картометрический метод	0.50	-
178	528097.86	4344503.78	Картометрический метод	0.50	-
179	528070.71	4344496.17	Картометрический метод	0.50	-
180	528055.02	4344490.85	Картометрический метод	0.50	-
181	528052.35	4344498.89	Картометрический метод	0.50	-
182	528048.56	4344497.61	Картометрический метод	0.50	-
183	528052.49	4344485.76	Картометрический метод	0.50	-
184	528071.88	4344492.35	Картометрический метод	0.50	-
185	528098.80	4344499.89	Картометрический метод	0.50	-
186	528269.19	4344534.71	Картометрический метод	0.50	-
187	528342.53	4344548.48	Картометрический метод	0.50	-

3. Сведения о характерных точках части (частей) границы объекта

Обозначение характерных точек части границы	Координаты, м		Метод определения координат характерной точки	Средняя квадратическая погрешность положения характерной точки (Mt), м	Описание обозначения точки на местности (при наличии)
	X	Y			
1	2	3	4	5	6
188	528390.51	4344562.63	Картометрический метод	0.50	-
173	528438.25	4344576.84	Картометрический метод	0.50	-

Контур 16, площадью 28 кв.м.

189	528067.62	4344475.07	Картометрический метод	0.50	-
190	528063.26	4344480.32	Картометрический метод	0.50	-
191	528059.64	4344478.62	Картометрический метод	0.50	-
192	528061.87	4344473.86	Картометрический метод	0.50	-
189	528067.62	4344475.07	Картометрический метод	0.50	-

Раздел 3							
Сведения о местоположении измененных (уточненных) границ объекта							
1. Система координат -							
2. Сведения о характерных точках границ объекта							
Обозначение характерных точек границ	Существующие координаты, м		Измененные (уточненные) координаты, м		Метод определения координат характерной точки	Средняя квадратическая погрешность положения характерной точки (Mt), м	Описание обозначения точки на местности (при наличии)
	X	Y	X	Y			
1	2	3	4	5	6	7	8
-	-	-	-	-	-	-	
3. Сведения о характерных точках части (частей) границы объекта							
Обозначение характерных точек части границы	Существующие координаты, м		Измененные (уточненные) координаты, м		Метод определения координат характерной точки	Средняя квадратическая погрешность положения характерной точки (Mt), м	Описание обозначения точки на местности (при наличии)
	X	Y	X	Y			
1	2	3	4	5	6	7	8
-	-	-	-	-	-	-	

Графическое описание местоположения границ публичного сервитута для обеспечения строительства, реконструкции объектов инфраструктуры при реализации объекта «Второй главный путь на перегоне Дюанка-Токи Дальневосточной железной дороги» в рамках инвестиционного проекта «Увеличение пропускной способности участка Тайшет – порты Дальнего Востока (Восточный полигон)», для целей предусмотренных п.2.ч5. ст. 4 Федерального закона от 31.07.2020г. № 254-ФЗ № 254-ФЗ, расположенный в границах земельных участков с кадастровыми номерами 27:04:0000000:1216 с местоположением: Российская Федерация, Хабаровский край, Ванинский район, Ванинское участковое лесничество, Северное лесничество



Масштаб 1:2000

Система координат МСК-27, зона 4

Условные обозначения:


- 1 – характерная точка границы, сведения о которой позволяют однозначно определить ее положение на местности;
- — — — — - граница образованного контура публичного сервитута;
- — — — — - граница земельного участка, сведения о котором имеются в ЕГРН;
- — — — — - граница кадастрового квартала;
- — — — — - проектируемые сети инженерно-технического обеспечения, входящие в состав линейного объекта;
- — — — — - граница муниципального образования Ванинского муниципального района Хабаровского края;

:27:04:0702001:12- кадастровый номер земельного участка, сведения о котором имеются в ЕГРН;

27:04:0702001 – кадастровый квартал

Контур 1 – обозначение контура публичного сервитута, площадью 454 кв.м. (условный номер по проекту 22)

Графическое описание местоположения границ публичного сервитута для обеспечения строительства, реконструкции объектов инфраструктуры при реализации объекта «Второй главный путь на перегоне Дюанка-Токи Дальневосточной железной дороги» в рамках инвестиционного проекта «Увеличение пропускной способности участка Тайшет – порты Дальнего Востока (Восточный полигон)»,), для целей предусмотренных п.2.ч5. ст. 4 Федерального закона от 31.07.2020г. № 254-ФЗ № 254-ФЗ, расположенный в границах кадастрового квартала 27:04:0701003 с местоположением: Российская Федерация, Хабаровский край, Межселенная территория Ванинского муниципального района

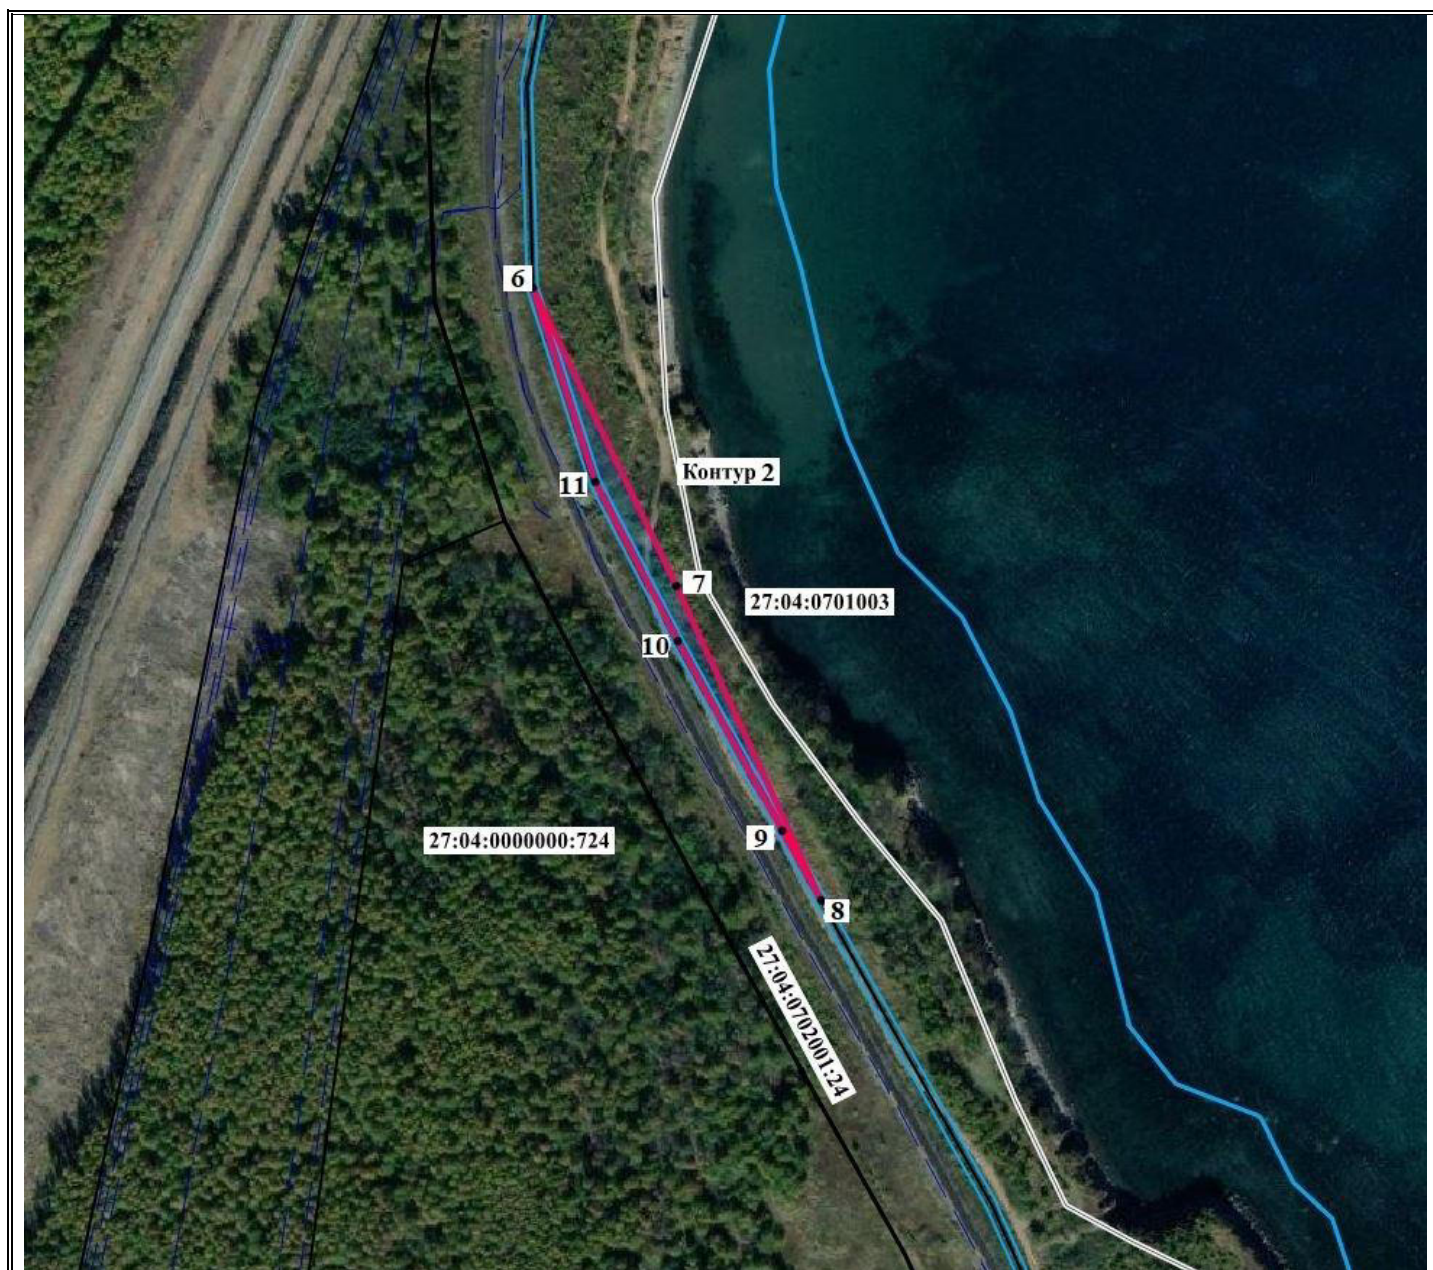

Масштаб 1:4000

Система координат МСК-27, зона 4

Условные обозначения:

- 1 – характерная точка границы, сведения о которой позволяют однозначно определить ее положение на местности;
- граница образованного контура публичного сервитута;
- граница земельного участка, сведения о котором имеются в ЕГРН;
- граница кадастрового квартала;
- - - проектируемые сети инженерно-технического обеспечения, входящие в состав линейного объекта;
- граница муниципального образования Ванинского муниципального района Хабаровского края;

: 27:04:0702001:24- кадастровый номер земельного участка, сведения о котором имеются в ЕГРН;

27:04:0702001 – кадастровый квартал

Контур 2 – обозначение контура публичного сервитута, площадью 2302 кв.м. (условное обозначение по проекту 9)

Графическое описание местоположения границ публичного сервитута для обеспечения строительства, реконструкции объектов инфраструктуры при реализации объекта «Второй главный путь на перегоне Дюанка-Токи Дальневосточной железной дороги» в рамках инвестиционного проекта «Увеличение пропускной способности участка Тайшет – порты Дальнего Востока (Восточный полигон)», »), для целей предусмотренных п.2.ч5. ст. 4 Федерального закона от 31.07.2020г. № 254-ФЗ № 254-ФЗ, расположенный в границах кадастрового квартала 27:04:0701003, в также в границах земельных участков с кадастровыми номерами 27:04:072001:149 и 27:04:0702001:148 с местоположением: Российская Федерация, Хабаровский край, Межселенная территория Ванинского муниципального района, Северное лесничество, Ванинское участковое лесничество



Масштаб 1:9000

Система координат МСК-27, зона 4

Условные обозначения:

- 1 – характерная точка границы, сведения о которой позволяют однозначно определить ее положение на местности;
- граница образованного контура публичного сервитута;
- граница земельного участка, сведения о котором имеются в ЕГРН;
- граница кадастрового квартала;
- - - проектируемые сети инженерно-технического обеспечения, входящие в состав линейного объекта;
- граница муниципального образования Ванинского муниципального района Хабаровского края;

:27:04:0702001:24- кадастровый номер земельного участка, сведения о котором имеются в ЕГРН;


27:04:0702001 – кадастровый квартал

Контур 3 – обозначение контура публичного сервитута, площадью 605 кв.м. (условный номер по проекту 10)

Контур 4 – обозначение контура публичного сервитута, площадью 2665 кв.м. (условный номер по проекту 20)

Контур 5 – обозначение контура публичного сервитута, площадью 2575 кв.м. (условный номер по проекту 21)

Графическое описание местоположения границ публичного сервитута для обеспечения строительства, реконструкции объектов инфраструктуры при реализации объекта «Второй главный путь на перегоне Дюанка-Токи Дальневосточной железной дороги» в рамках инвестиционного проекта «Увеличение пропускной способности участка Тайшет – порты Дальнего Востока (Восточный полигон)» », для целей предусмотренных п.2.ч5. ст. 4 Федерального закона от 31.07.2020г. № 254-ФЗ № 254-ФЗ, расположенный в границах кадастрового квартала 27:04:0701003, в границах земельного участка с кадастровым номером 27:04:0000000:724, с местоположением: Российская Федерация, Хабаровский край, Межселенная территория Ванинского муниципального района

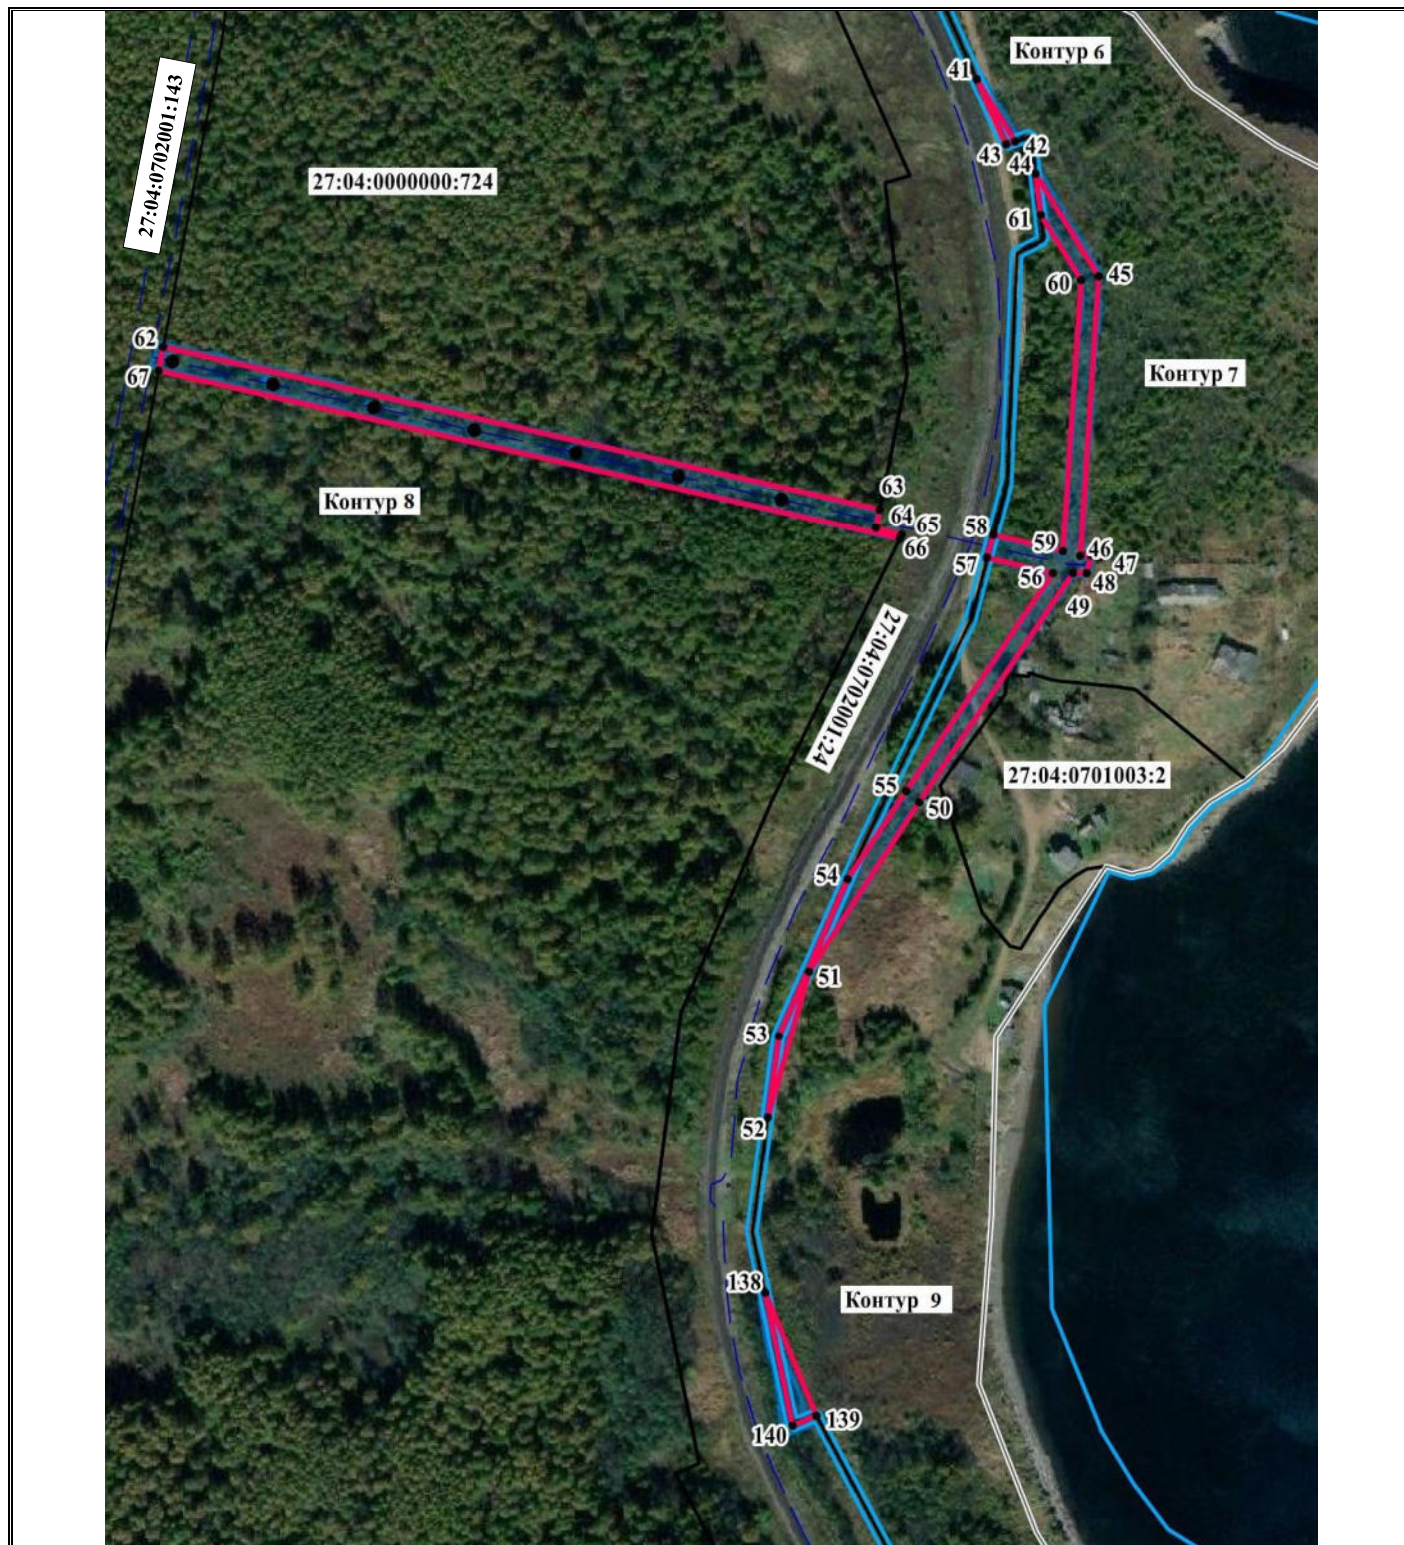

Масштаб 1:9000

Система координат МСК-27, зона 4

Условные обозначения:

- 1 – характерная точка границы, сведения о которой позволяют однозначно определить ее положение на местности;
- граница образованного контура публичного сервитута;
- граница земельного участка, сведения о котором имеются в ЕГРН;
- граница кадастрового квартала;
- - - проектируемые сети инженерно-технического обеспечения, входящие в состав линейного объекта;
- граница муниципального образования Ванинского муниципального района Хабаровского края;

:27:04:0702001:24– кадастровый номер земельного участка, сведения о котором имеются в ЕГРН;

27:04:0702001 – кадастровый квартал


Контур 6 – обозначение контура публичного сервитута, площадью 74 кв.м. (условный номер по проекту 19)

Контур 7 – обозначение контура публичного сервитута, площадью 3668 кв.м. (условный номер по проекту 3)

Контур 8 – обозначение контура публичного сервитута, площадью 3725 кв.м. (условный номер по проекту 1)

Контур 9 – обозначение контура публичного сервитута, площадью 370 (условный номер по проекту 11)

Графическое описание местоположения границ публичного сервитута для обеспечения строительства, реконструкции объектов инфраструктуры при реализации объекта «Второй главный путь на перегоне Дюанка-Токи Дальневосточной железной дороги» в рамках инвестиционного проекта «Увеличение пропускной способности участка Тайшет – порты Дальнего Востока (Восточный полигон)», для целей предусмотренных п.2.ч5. ст. 4 Федерального закона от 31.07.2020г. № 254-ФЗ, № 254-ФЗ, расположенный в границах кадастрового квартала 27:04:0701003 с местоположением: Российская Федерация, Хабаровский край, Межселенная территория Ванинского муниципального района, в границах земельного участка с кадастровым номером 27:04:0701003:1230 с местоположением Ванинского муниципального района, в районе мыса Токи в северной части бухты Мучке

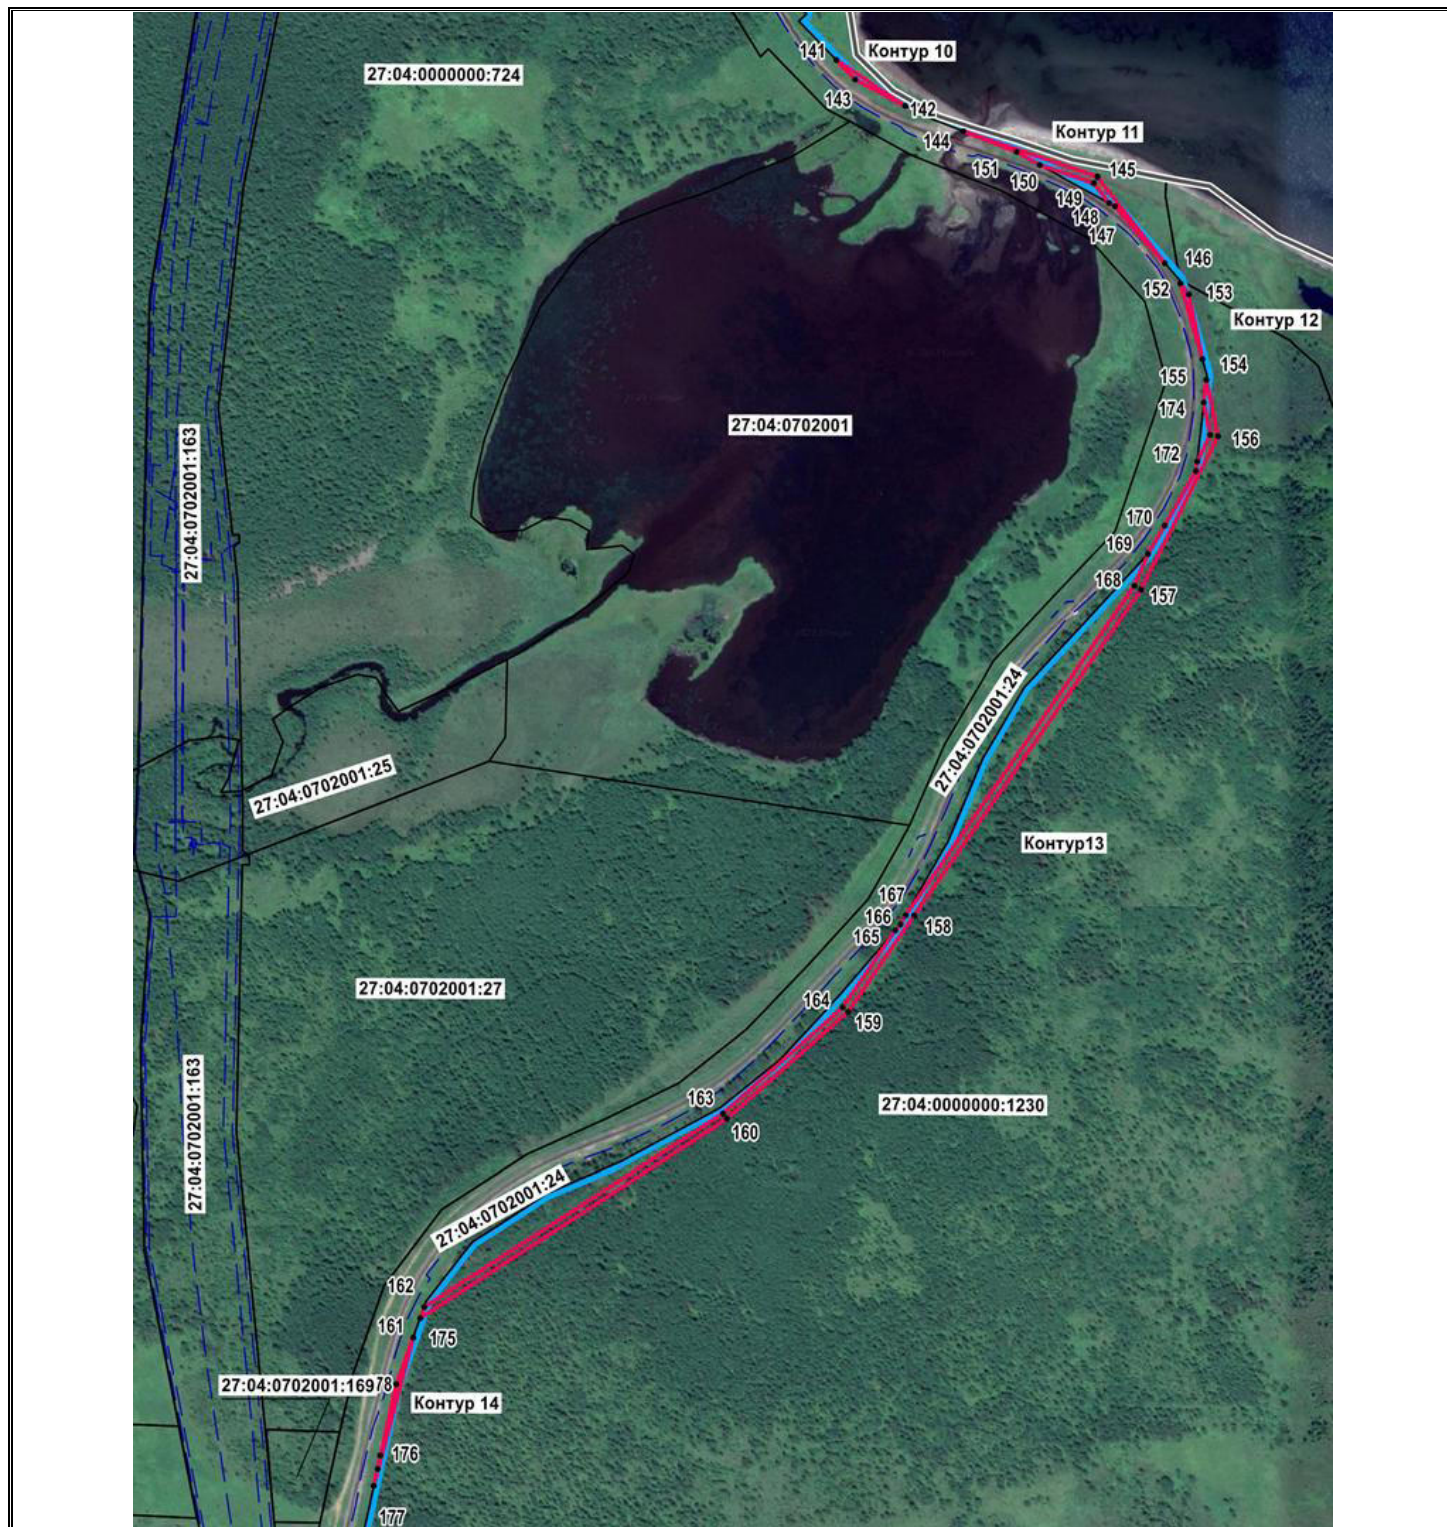

Масштаб 1:10000

Система координат МСК-27, зона 4

Условные обозначения:

• 1 – характерная точка границы, сведения о которой позволяют однозначно определить ее положение на местности;

- граница образованного контура публичного сервитута;
- граница земельного участка, сведения о котором имеются в ЕГРН;
- граница кадастрового квартала;
- - - проектируемые сети инженерно-технического обеспечения, входящие в состав линейного объекта;
- граница муниципального образования Ванинского муниципального района Хабаровского края;

27:04:0702001:24- кадастровый номер земельного участка, сведения о котором имеются в ЕГРН;

27:04:0702001 – кадастровый квартал

Контур 10 – обозначение контура публичного сервитута, площадью 287 кв.м. (условный номер по проекту 14);


Контур 11 – обозначение контура публичного сервитута, площадью 1266 кв.м. (условный номер по проекту 15);

Контур 12 – обозначение контура публичного сервитута, площадью 241 кв.м. (условный номер по проекту 16);

Контур 13 – обозначение контура публичного сервитута, площадью 11030 кв.м. (условный номер по проекту 17);

Контур 14 – обозначение контура публичного сервитута, площадью 391 кв.м. (условный номер по проекту 18).

Графическое описание местоположения границ публичного сервитута для обеспечения строительства, реконструкции объектов инфраструктуры при реализации объекта «Второй главный путь на перегоне Дюанка-Токи Дальневосточной железной дороги» в рамках инвестиционного проекта «Увеличение пропускной способности участка Тайшет – порты Дальнего Востока (Восточный полигон)», для целей предусмотренных п.2.ч5. ст. 4 Федерального закона от 31.07.2020г. № 254-ФЗ № 254-ФЗ, расположенный в границах земельного участка с кадастровым номером 27:04:0701002:199 с местоположением: Российская Федерация, Хабаровский край, на межселенной территории Ванинского муниципального района, в районе м. Ая, в северной части бухты Мучке

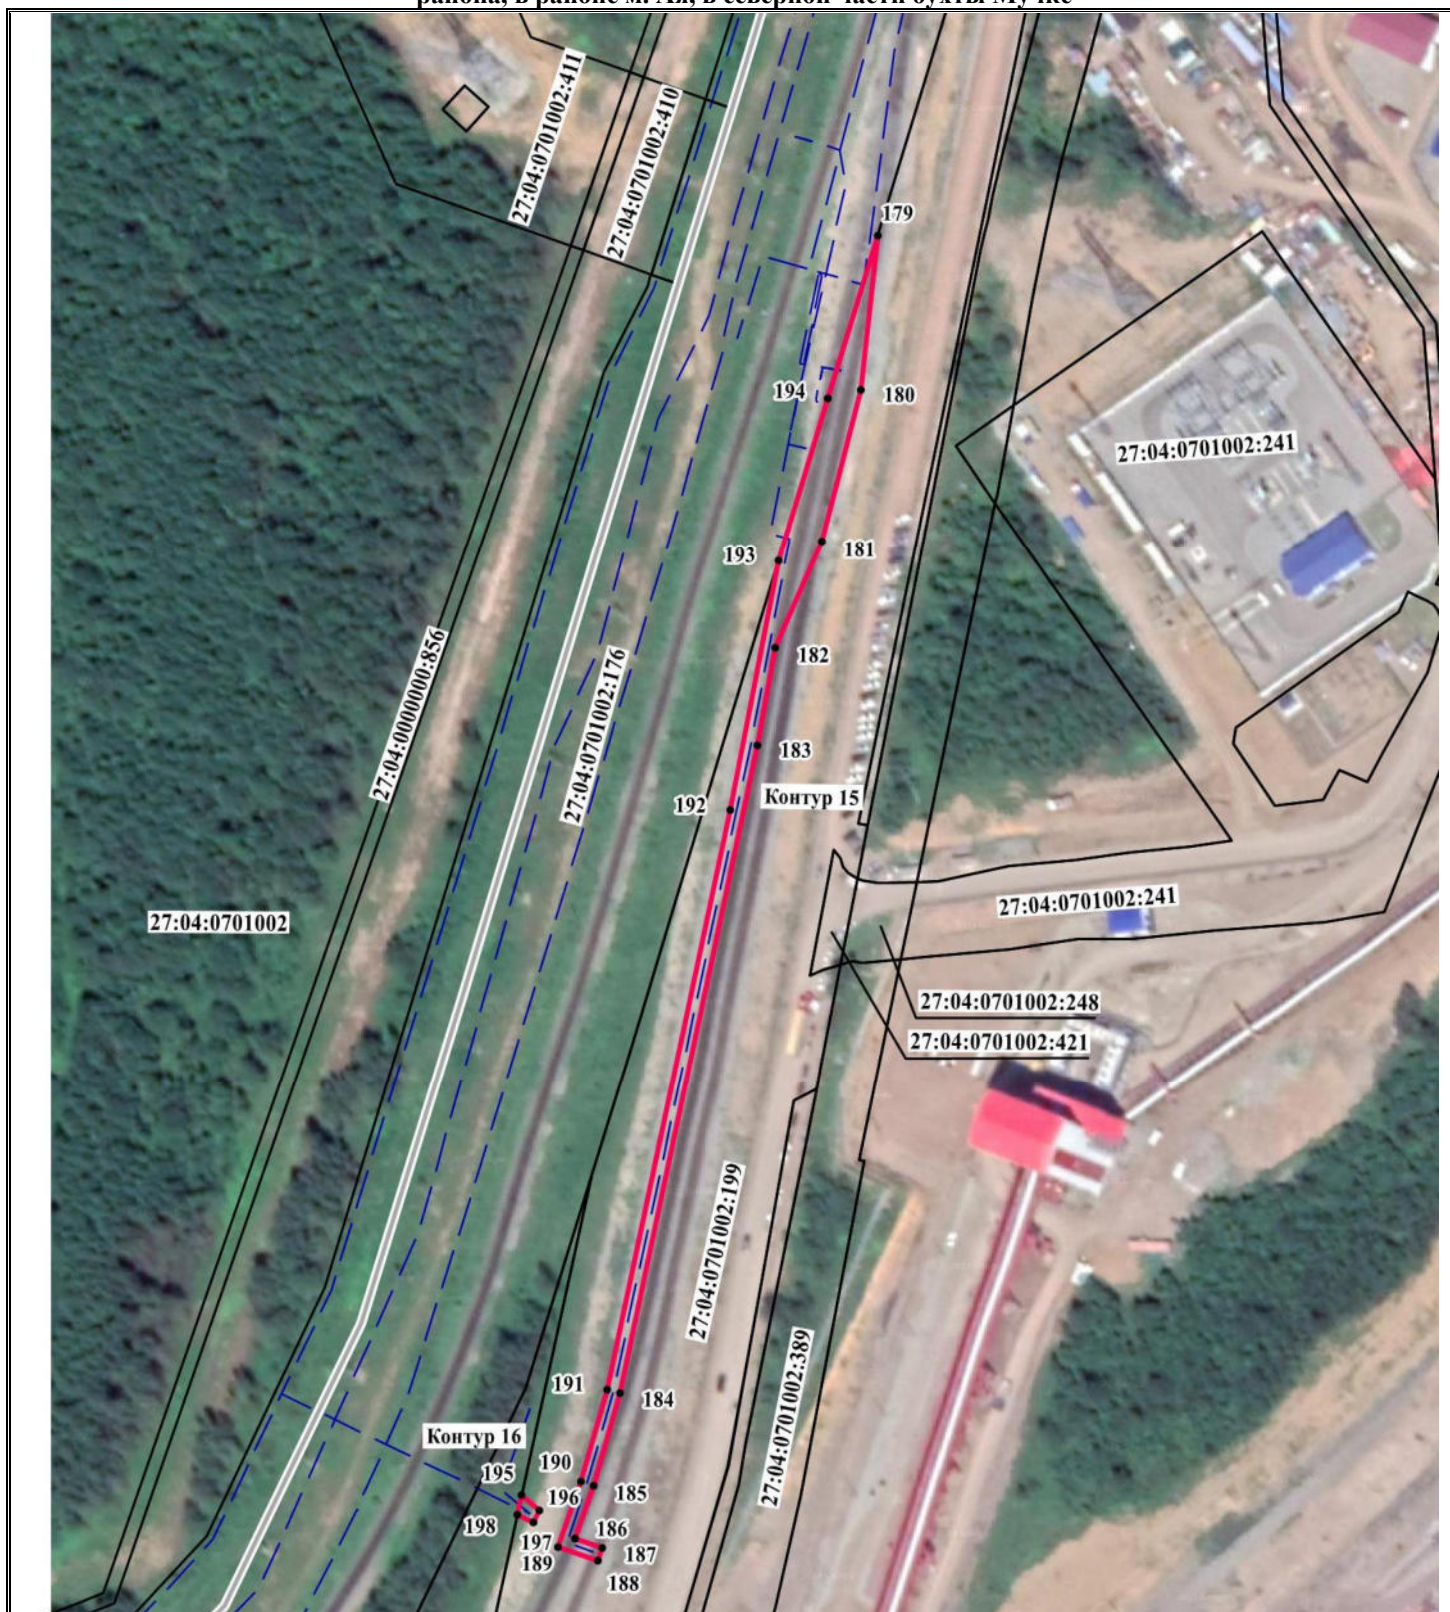

Масштаб 1:4500

Система координат МСК-27, зона 4

Условные обозначения:

• 1 – характерная точка границы, сведения о которой позволяют однозначно определить ее положение на местности;

- граница образованного контура публичного сервитута;
- граница земельного участка, сведения о котором имеются в ЕГРН;
- граница кадастрового квартала;
- - - проектируемые сети инженерно-технического обеспечения, входящие в состав линейного объекта;
- граница муниципального образования Ванинского муниципального района Хабаровского края;

27:04:0701002:199 – кадастровый номер земельного участка, сведения о котором имеются в ЕГРН;

27:04:0701002 – кадастровый квартал

Контур 16 – обозначение контура публичного сервитута, площадь 2019 кв.м. (условный номер контура по проекту 12)

Контур 17 – обозначение контура публичного сервитута, площадь 28 кв.м. (условный номер контура по проекту 8)