

ГРАФИЧЕСКОЕ ОПИСАНИЕ

местоположения границ населенных пунктов, территориальных зон, особо охраняемых природных территорий, зон с особыми условиями использования территории

**Публичный сервитут устанавливается для реализации объекта:
«Электрификация линии Комсомольск – Сортировочный – Ванино
Дальневосточной железной дороги», включая: Этап 4. Электрификация
участка Тумнин (искл.) – Парк Токи (вкл.); Этап 18. Переустройство ЛЭП
иных собственников; Этап 19.1. Строительство дежурных пунктов контактной
сети**

(наименование объекта, местоположение границ которого описано (далее - объект))

Раздел 1

Сведения об объекте

№ п/п	Характеристики объекта	Описание характеристик
1	2	3
1.	Местоположение объекта	Хабаровский край, район Ванинский
2.	Площадь объекта +/- величина погрешности определения площади (Р +/- Дельта Р)	3874 +/- 22 м ²
3.	Иные характеристики объекта	Публичный сервитут для строительства линейных объектов инфраструктуры (за исключением линейных объектов, размещение которых делает невозможным дальнейшее использование земельного участка или его части в соответствии с установленным видом разрешенного использования), реконструкции объектов инфраструктуры при реализации объекта: «Электрификация линии Комсомольск – Сортировочный – Ванино Дальневосточной железной дороги», включая: Этап 4. Электрификация участка Тумнин (искл.) – Парк Токи (вкл.); Этап 18. Переустройство ЛЭП иных собственников; Этап 19.1. Строительство дежурных пунктов контактной сети в соответствии с п.1 ч.5 ст.4 Федерального закона от 31.07.2020 N 254-ФЗ «Об особенностях регулирования отдельных отношений в целях реализации приоритетных проектов по модернизации и расширению инфраструктуры и о внесении изменений в отдельные законодательные акты Российской Федерации». Срок публичного сервитута 10 месяцев.

Раздел 2					
Сведения о местоположении границ объекта					
1. Система координат МСК-27, зона 4					
2. Сведения о характерных точках границ объекта					
Обозначение характерных точек границ	Координаты, м		Метод определения координат характерной точки	Средняя квадратическая погрешность положения характерной точки (Mt), м	Описание обозначения точки на местности (при наличии)
	X	Y			
1	2	3	4	5	6
Контур 1 (27:04:0701002) площадью 254 кв.м					
1	527538.63	4343785.53	Аналитический метод	0.10	Закрепление отсутствует
2	527544.20	4343784.99	Аналитический метод	0.10	Закрепление отсутствует
3	527549.62	4343784.47	Аналитический метод	0.10	Закрепление отсутствует
4	527562.18	4343780.10	Аналитический метод	0.10	Закрепление отсутствует
5	527574.74	4343775.73	Аналитический метод	0.10	Закрепление отсутствует
6	527595.16	4343767.43	Аналитический метод	0.10	Закрепление отсутствует
7	527595.46	4343764.90	Аналитический метод	0.10	Закрепление отсутствует
8	527561.15	4343780.13	Аналитический метод	0.10	Закрепление отсутствует
9	527511.87	4343782.36	Аналитический метод	0.10	Закрепление отсутствует
10	527491.81	4343780.80	Аналитический метод	0.10	Закрепление отсутствует
11	527481.65	4343780.01	Аналитический метод	0.10	Закрепление отсутствует
12	527481.44	4343782.08	Аналитический метод	0.10	Закрепление отсутствует
13	527526.43	4343784.79	Аналитический метод	0.10	Закрепление отсутствует
14	527526.39	4343782.94	Аналитический метод	0.10	Закрепление отсутствует
15	527528.73	4343782.89	Аналитический метод	0.10	Закрепление отсутствует
16	527528.78	4343784.93	Аналитический метод	0.10	Закрепление отсутствует
1	527538.63	4343785.53	Аналитический метод	0.10	Закрепление отсутствует
Контур 2 (27:04:0000000) площадью 785 кв.м					
17	527506.22	4343790.83	Аналитический метод	0.10	Закрепление отсутствует
18	527506.41	4343787.63	Аналитический метод	0.10	Закрепление отсутствует
19	527326.60	4343776.79	Аналитический метод	0.10	Закрепление отсутствует
20	527314.29	4343782.13	Аналитический метод	0.10	Закрепление отсутствует

2. Сведения о характерных точках границ объекта					
Обозначение характерных точек границ	Координаты, м		Метод определения координат характерной точки	Средняя квадратическая погрешность положения характерной точки (Mt), м	Описание обозначения точки на местности (при наличии)
	X	Y			
1	2	3	4	5	6
21	527381.26	4343786.13	Аналитический метод	0.10	Закрепление отсутствует
22	527407.54	4343789.05	Аналитический метод	0.10	Закрепление отсутствует
23	527408.86	4343785.52	Аналитический метод	0.10	Закрепление отсутствует
24	527453.72	4343785.76	Аналитический метод	0.10	Закрепление отсутствует
17	527506.22	4343790.83	Аналитический метод	0.10	Закрепление отсутствует
Контур 3 (27:04:0000000) площадью 450 кв.м					
25	527477.44	4343781.84	Аналитический метод	0.10	Закрепление отсутствует
26	527477.66	4343779.70	Аналитический метод	0.10	Закрепление отсутствует
27	527460.82	4343778.38	Аналитический метод	0.10	Закрепление отсутствует
28	527429.82	4343775.97	Аналитический метод	0.10	Закрепление отсутствует
29	527398.81	4343773.67	Аналитический метод	0.10	Закрепление отсутствует
30	527367.82	4343771.34	Аналитический метод	0.10	Закрепление отсутствует
31	527345.64	4343769.67	Аналитический метод	0.10	Закрепление отсутствует
32	527334.75	4343773.25	Аналитический метод	0.10	Закрепление отсутствует
25	527477.44	4343781.84	Аналитический метод	0.10	Закрепление отсутствует
Контур 4 (27:04:0701001:1704(1)) площадью 105 кв.м					
32	527334.75	4343773.25	Аналитический метод	0.10	Закрепление отсутствует
33	527345.64	4343769.66	Аналитический метод	0.10	Закрепление отсутствует
34	527336.79	4343769.00	Аналитический метод	0.10	Закрепление отсутствует
35	527321.72	4343767.78	Аналитический метод	0.10	Закрепление отсутствует
36	527315.92	4343769.92	Аналитический метод	0.10	Закрепление отсутствует
37	527313.91	4343771.99	Аналитический метод	0.10	Закрепление отсутствует
32	527334.75	4343773.25	Аналитический метод	0.10	Закрепление отсутствует
Контур 5 (27:04:0701001:1704(2)) площадью 79 кв.м					
20	527314.29	4343782.13	Аналитический метод	0.10	Закрепление отсутствует
38	527325.20	4343777.39	Аналитический метод	0.10	Закрепление отсутствует


2. Сведения о характерных точках границ объекта					
Обозначение характерных точек границ	Координаты, м		Метод определения координат характерной точки	Средняя квадратическая погрешность положения характерной точки (Mt), м	Описание обозначения точки на местности (при наличии)
	X	Y			
1	2	3	4	5	6
19	527326.60	4343776.79	Аналитический метод	0.10	Закрепление отсутствует
39	527310.22	4343775.80	Аналитический метод	0.10	Закрепление отсутствует
40	527304.62	4343781.56	Аналитический метод	0.10	Закрепление отсутствует
20	527314.29	4343782.13	Аналитический метод	0.10	Закрепление отсутствует
Контур 6 (27:04:0701001) площадью 26 кв.м					
41	527105.45	4343777.35	Аналитический метод	0.10	Закрепление отсутствует
42	527110.82	4343776.05	Аналитический метод	0.10	Закрепление отсутствует
43	527090.19	4343775.01	Аналитический метод	0.10	Закрепление отсутствует
44	527093.39	4343776.83	Аналитический метод	0.10	Закрепление отсутствует
41	527105.45	4343777.35	Аналитический метод	0.10	Закрепление отсутствует
Контур 7 (27:04:0701001:1706(1)) площадью 1004 кв.м					
45	526951.76	4343804.59	Аналитический метод	0.10	Закрепление отсутствует
46	527064.04	4343775.54	Аналитический метод	0.10	Закрепление отсутствует
44	527093.39	4343776.83	Аналитический метод	0.10	Закрепление отсутствует
43	527090.19	4343775.01	Аналитический метод	0.10	Закрепление отсутствует
47	527059.17	4343773.44	Аналитический метод	0.10	Закрепление отсутствует
48	527023.77	4343777.37	Аналитический метод	0.10	Закрепление отсутствует
49	526970.74	4343794.01	Аналитический метод	0.10	Закрепление отсутствует
50	526942.05	4343808.36	Аналитический метод	0.10	Закрепление отсутствует
51	526927.08	4343792.13	Аналитический метод	0.10	Закрепление отсутствует
52	526916.10	4343797.58	Аналитический метод	0.10	Закрепление отсутствует
53	526932.12	4343815.00	Аналитический метод	0.10	Закрепление отсутствует
45	526951.76	4343804.59	Аналитический метод	0.10	Закрепление отсутствует
Контур 8 (27:04:0701001:1706(2)) площадью 145 кв.м					
54	526924.18	4343788.99	Аналитический метод	0.10	Закрепление отсутствует
55	526921.41	4343785.99	Аналитический метод	0.10	Закрепление отсутствует

2. Сведения о характерных точках границ объекта					
Обозначение характерных точек границ	Координаты, м		Метод определения координат характерной точки	Средняя квадратическая погрешность положения характерной точки (Mt), м	Описание обозначения точки на местности (при наличии)
	X	Y			
1	2	3	4	5	6
56	526915.52	4343779.61	Аналитический метод	0.10	Закрепление отсутствует
57	526912.72	4343780.80	Аналитический метод	0.10	Закрепление отсутствует
58	526905.54	4343786.08	Аналитический метод	0.10	Закрепление отсутствует
59	526913.21	4343794.43	Аналитический метод	0.10	Закрепление отсутствует
54	526924.18	4343788.99	Аналитический метод	0.10	Закрепление отсутствует
Контур 9 (27:04:0701001) площадью 1 кв.м					
60	526915.52	4343779.60	Аналитический метод	0.10	Закрепление отсутствует
61	526915.05	4343779.09	Аналитический метод	0.10	Закрепление отсутствует
57	526912.72	4343780.80	Аналитический метод	0.10	Закрепление отсутствует
60	526915.52	4343779.60	Аналитический метод	0.10	Закрепление отсутствует
Контур 10 (27:04:0701001:1709(3)) площадью 49 кв.м					
57	526912.72	4343780.80	Аналитический метод	0.10	Закрепление отсутствует
62	526915.04	4343779.09	Аналитический метод	0.10	Закрепление отсутствует
63	526911.65	4343775.40	Аналитический метод	0.10	Закрепление отсутствует
64	526902.17	4343782.42	Аналитический метод	0.10	Закрепление отсутствует
65	526904.06	4343784.48	Аналитический метод	0.10	Закрепление отсутствует
57	526912.72	4343780.80	Аналитический метод	0.10	Закрепление отсутствует
Контур 11 (27:04:0701001) площадью 878 кв.м					
66	526911.64	4343775.40	Аналитический метод	0.10	Закрепление отсутствует
67	526901.04	4343763.91	Аналитический метод	0.10	Закрепление отсутствует
68	526894.29	4343734.34	Аналитический метод	0.10	Закрепление отсутствует
69	526881.29	4343721.17	Аналитический метод	0.10	Закрепление отсутствует
70	526882.90	4343703.48	Аналитический метод	0.10	Закрепление отсутствует
71	526872.89	4343703.21	Аналитический метод	0.10	Закрепление отсутствует
72	526871.50	4343718.39	Аналитический метод	0.10	Закрепление отсутствует
73	526883.31	4343733.29	Аналитический метод	0.10	Закрепление отсутствует

2. Сведения о характерных точках границ объекта					
Обозначение характерных точек границ	Координаты, м		Метод определения координат характерной точки	Средняя квадратическая погрешность положения характерной точки (Mt), м	Описание обозначения точки на местности (при наличии)
	X	Y			
1	2	3	4	5	6
74	526880.27	4343734.36	Аналитический метод	0.10	Закрепление отсутствует
75	526885.17	4343739.34	Аналитический метод	0.10	Закрепление отсутствует
76	526890.94	4343764.61	Аналитический метод	0.10	Закрепление отсутствует
77	526887.23	4343768.05	Аналитический метод	0.10	Закрепление отсутствует
78	526889.23	4343778.10	Аналитический метод	0.10	Закрепление отсутствует
79	526890.12	4343779.01	Аналитический метод	0.10	Закрепление отсутствует
80	526894.93	4343774.54	Аналитический метод	0.10	Закрепление отсутствует
81	526902.17	4343782.41	Аналитический метод	0.10	Закрепление отсутствует
66	526911.64	4343775.40	Аналитический метод	0.10	Закрепление отсутствует
Контур 12 (27:04:0701001:1962) площадью 24 кв.м					
78	526889.23	4343778.10	Аналитический метод	0.10	Закрепление отсутствует
77	526887.23	4343768.05	Аналитический метод	0.10	Закрепление отсутствует
82	526883.11	4343771.86	Аналитический метод	0.10	Закрепление отсутствует
83	526885.02	4343773.79	Аналитический метод	0.10	Закрепление отсутствует
78	526889.23	4343778.10	Аналитический метод	0.10	Закрепление отсутствует
Контур 13 (27:04:0701001) площадью 74 кв.м					
84	526898.29	4343684.38	Аналитический метод	0.10	Закрепление отсутствует
85	526891.66	4343676.90	Аналитический метод	0.10	Закрепление отсутствует
86	526889.50	4343678.81	Аналитический метод	0.10	Закрепление отсутствует
87	526889.33	4343691.19	Аналитический метод	0.10	Закрепление отсутствует
88	526890.53	4343691.25	Аналитический метод	0.10	Закрепление отсутствует
84	526898.29	4343684.38	Аналитический метод	0.10	Закрепление отсутствует
3. Сведения о характерных точках части (частей) границы объекта					
Обозначение характерных точек части границы	Координаты, м		Метод определения координат характерной точки	Средняя квадратическая погрешность положения характерной точки (Mt), м	Описание обозначения точки на местности (при наличии)
	X	Y			
1	2	3	4	5	6
-	-	-	-	-	-

Раздел 3							
Сведения о местоположении измененных (уточненных) границ объекта							
1. Система координат -							
2. Сведения о характерных точках границ объекта							
Обозначение характерных точек границ	Существующие координаты, м		Измененные (уточненные) координаты, м		Метод определения координат характерной точки	Средняя квадратическая погрешность положения характерной точки (Mt), м	Описание обозначения точки на местности (при наличии)
	X	Y	X	Y			
1	2	3	4	5	6	7	8
-	-	-	-	-	-	-	
3. Сведения о характерных точках части (частей) границы объекта							
Обозначение характерных точек части границы	Существующие координаты, м		Измененные (уточненные) координаты, м		Метод определения координат характерной точки	Средняя квадратическая погрешность положения характерной точки (Mt), м	Описание обозначения точки на местности (при наличии)
	X	Y	X	Y			
1	2	3	4	5	6	7	8
-	-	-	-	-	-	-	

Схема расположения границ публичного сервитута

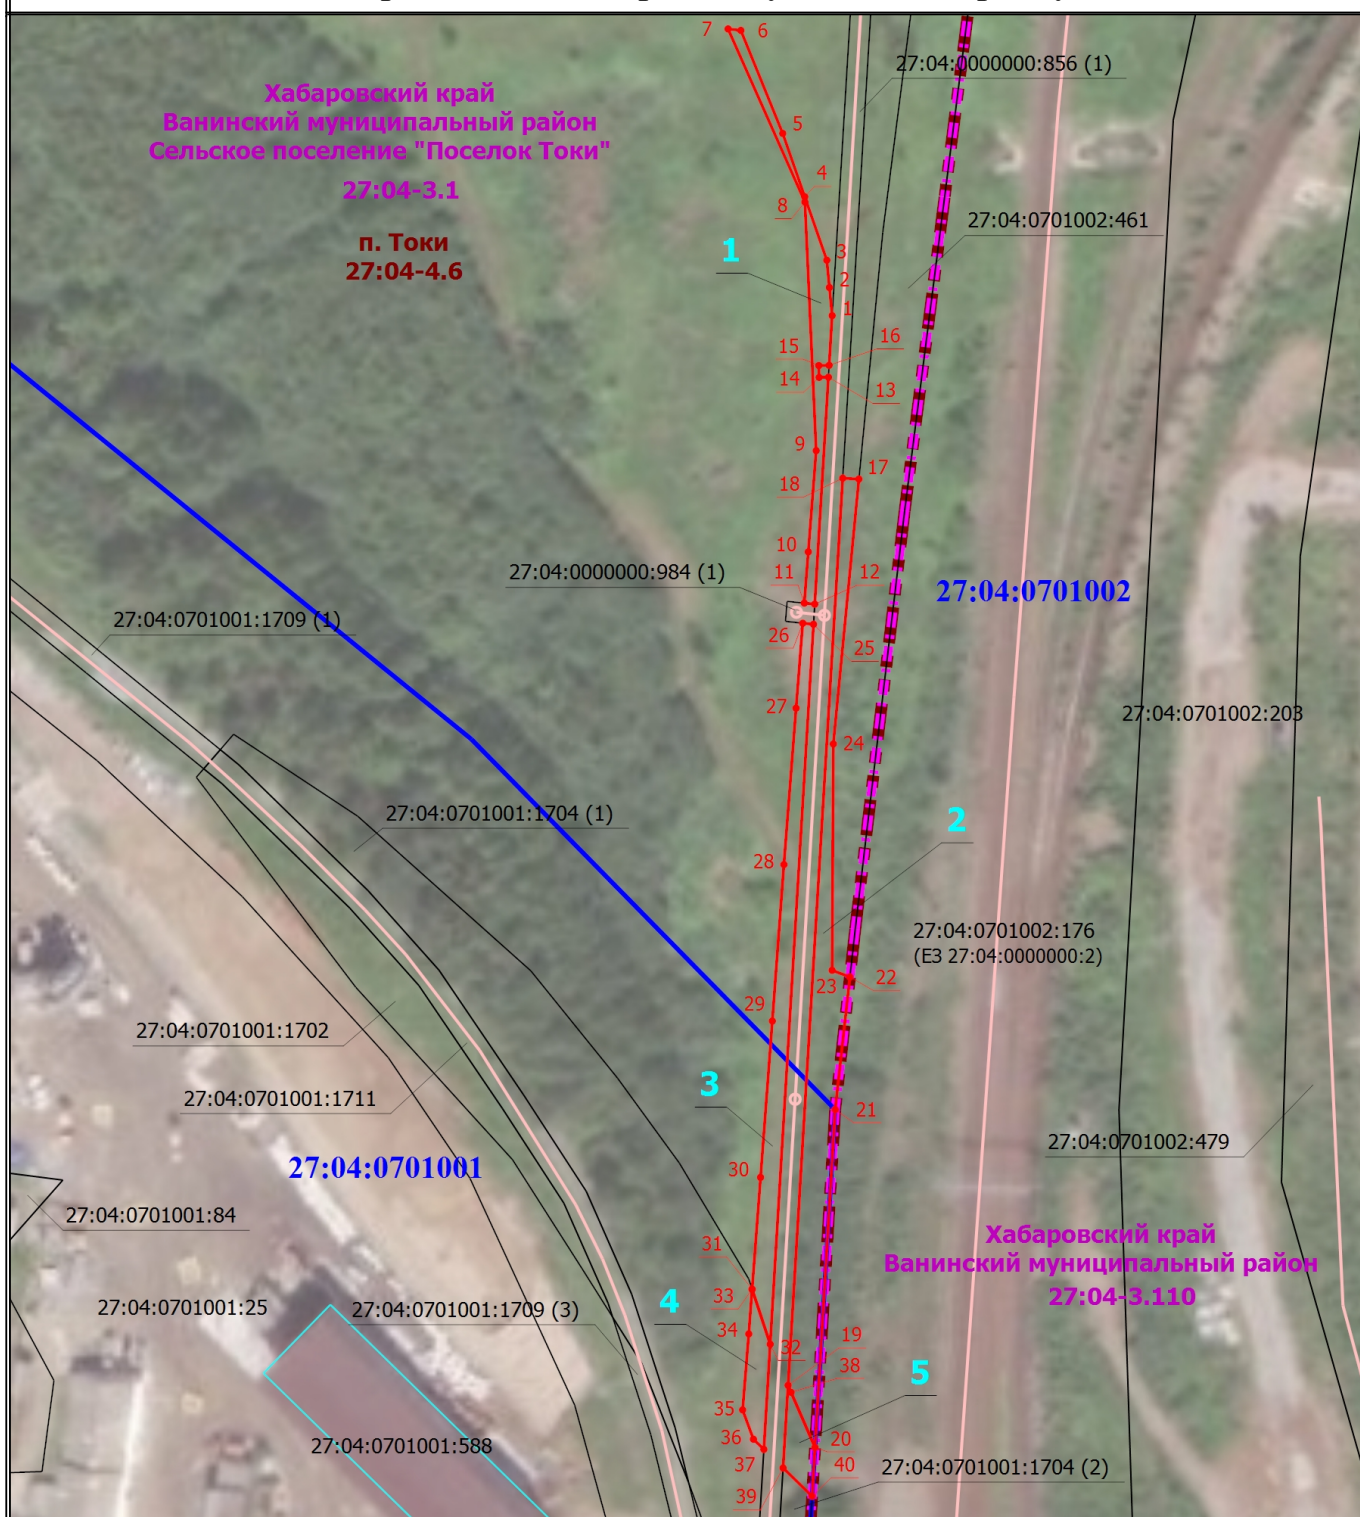


Масштаб 1:1500

Условные обозначения

- | | | | |
|--|--|--|---|
| | - Часть границы, сведения ЕГРН о которой позволяют однозначно определить ее положение на местности | | - Проектная граница публичного сервитута |
| | - Характерная точка границы, местоположение которой определено при кадастровых работах (новая характерная точка) | | - Обозначение новой характерной точки |
| | - Граница здания | | - Граница кадастрового квартала |
| | - Граница сооружения | | - Граница населенного пункта (Реестровый номер 27:04-4.6) |
| | - Номер кадастрового квартала | | - Кадастровый номер земельного участка |
| | - Граница муниципального образования (Реестровый номер 27:04-3.110) | | - Обозначение контура испрашиваемого публичного сервитута |
| | - Обозначение контура земельного участка | | |

Схема расположения границ публичного сервитута

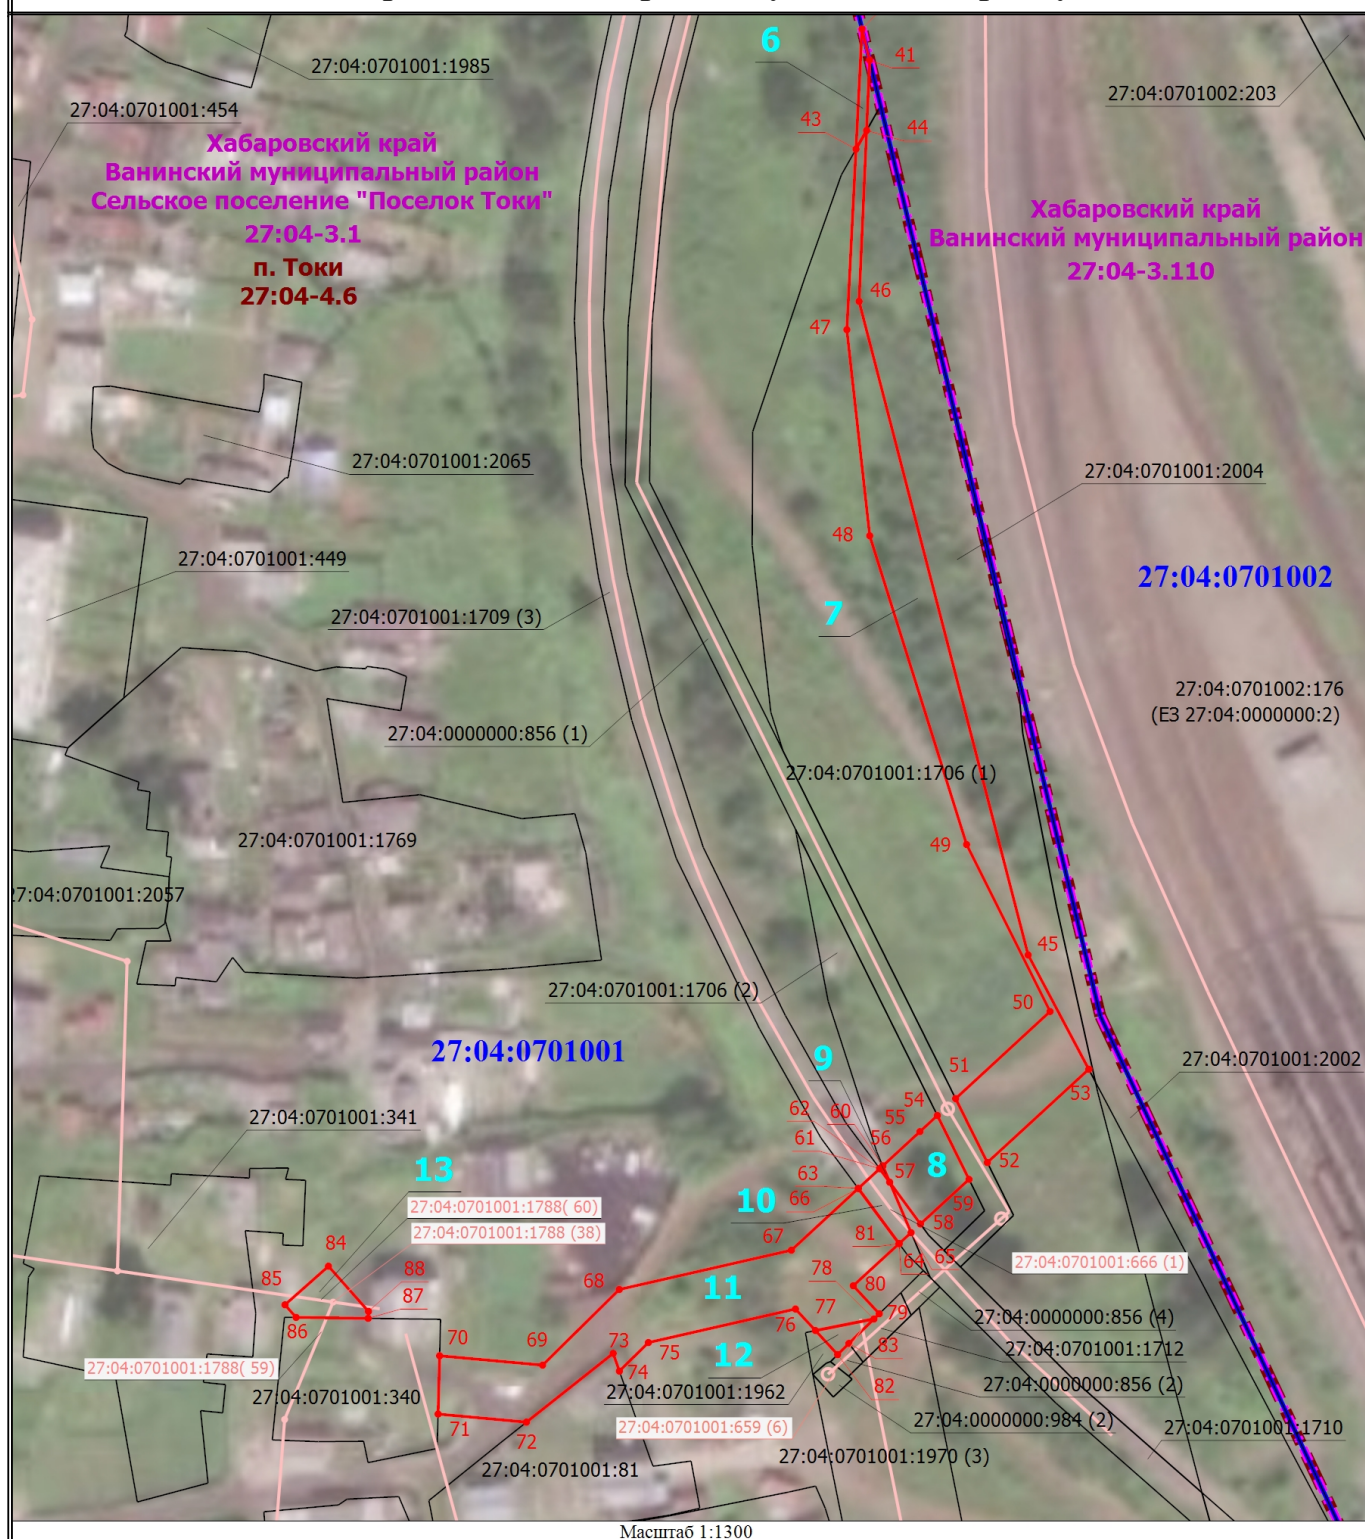

Масштаб 1:1300

Условные обозначения

- | | | | |
|--|--|--|---|
| | - Часть границы, сведения ЕГРН о которой позволяют однозначно определить ее положение на местности | | - Проектная граница публичного сервитута |
| | - Характерная точка границы, местоположение которой определено при кадастровых работах (новая характерная точка) | | - Обозначение новой характерной точки |
| | - Граница сооружения | | - Кадастровый номер сооружения |
| | - Граница кадастрового квартала | | - Номер кадастрового квартала |
| | - Граница населенного пункта (Реестровый номер 27:04-4.6) | | - Граница муниципального образования (Реестровый номер 27:04-3.110) |
| | - Кадастровый номер земельного участка | | - Обозначение контура земельного участка |
| | - Обозначение контура испрашиваемого публичного сервитута | | |