

## ГРАФИЧЕСКОЕ ОПИСАНИЕ

местоположения границ населенных пунктов, территориальных  
зон, особо охраняемых природных территорий, зон с особыми  
условиями использования территории

*публичного сервитута в целях строительства линейных объектов инфраструктуры, реконструкции  
объектов инфраструктуры при реализации объекта «Этап 3. Развитие конечной станции оборота  
Раменское» в рамках инвестиционного проекта «Организация пригородно-городского пассажирского  
железнодорожного движения на участке Крюково-Раменское (МЦД-3)»*

(наименование объекта, местоположение границ которого описано (далее - объект))

### Раздел 1

#### Сведения об объекте

№ п/п	Характеристики объекта	Описание характеристик
1	2	3
1	Местоположение объекта	Московская область, Раменское г
2	Площадь объекта ± величина погрешности определения площади (P ± ΔP)	1 491 м <sup>2</sup> ± 14 м <sup>2</sup>
3	Иные характеристики объекта	Публичный сервитут в целях строительства линейных объектов инфраструктуры, реконструкции объектов инфраструктуры при реализации объекта «Этап 3. Развитие конечной станции оборота Раменское» в рамках инвестиционного проекта «Организация пригородно-городского пассажирского железнодорожного движения на участке Крюково-Раменское (МЦД-3)» для целей, предусмотренных п.1 ч.5 ст.4 Федерального закона от 31.07.2020 №254-ФЗ. Срок публичного сервитута: 25 месяцев

**Раздел 2**

**Сведения о местоположении границ объекта**


<b>1. Система координат</b> МСК-50, зона 2					
<b>2. Сведения о характерных точках границ объекта</b>					
Обозначение характерных точек границ	Координаты, м		Метод определения координат характерной точки	Средняя квадратическая погрешность положения характерной точки (Mt), м	Описание обозначения точки на местности (при наличии)
	X	Y			
<b>1</b>	<b>2</b>	<b>3</b>	<b>4</b>	<b>5</b>	<b>6</b>
1	446 982,49	2 234 800,36	Аналитический метод	0,10	—
2	446 985,80	2 234 802,61		0,10	
3	446 915,39	2 234 905,36		0,10	
4	446 907,71	2 234 901,52		0,10	
5	446 829,29	2 234 857,04		0,10	
6	446 825,55	2 234 854,92		0,10	
7	446 810,35	2 234 878,83		0,10	
8	446 802,81	2 234 881,03		0,10	
9	446 801,69	2 234 877,19		0,10	
10	446 807,78	2 234 875,42		0,10	
11	446 820,76	2 234 855,00		0,10	
12	446 812,65	2 234 849,70		0,10	
13	446 818,28	2 234 846,55		0,10	
14	446 827,75	2 234 831,21		0,10	
15	446 829,97	2 234 832,63		0,10	
16	446 837,79	2 234 820,42		0,10	
17	446 825,00	2 234 812,18		0,10	
18	446 828,19	2 234 807,27		0,10	
19	446 851,53	2 234 822,19		0,10	
20	446 849,14	2 234 825,93		0,10	
21	446 839,03	2 234 819,66		0,10	
22	446 837,13	2 234 822,72		0,10	
23	446 836,73	2 234 837,35		0,10	
24	446 827,94	2 234 851,16		0,10	
25	446 835,05	2 234 855,71		0,10	
26	446 909,60	2 234 897,99		0,10	
27	446 914,06	2 234 900,22		0,10	
1	446 982,49	2 234 800,36		0,10	
<b>3. Сведения о характерных точках части (частей) границы объекта</b>					
<b>1</b>	<b>2</b>	<b>3</b>	<b>4</b>	<b>5</b>	<b>6</b>
—	—	—	—	—	—



Графическое описание местоположения границ публичного сервитута

Схема расположения границ публичного сервитута

в целях строительства линейных объектов инфраструктуры, реконструкции объектов инфраструктуры при реализации объекта «Этап 3. Развитие конечной станции оборота Раменское» в рамках инвестиционного проекта «Организация пригородно-городского пассажирского железнодорожного движения на участке Крюково-Раменское (МЦД-3)», расположенного: Московская область, г. Раменское, в границах кадастрового квартала 50:23:0110210, площадью 1491 кв.м.

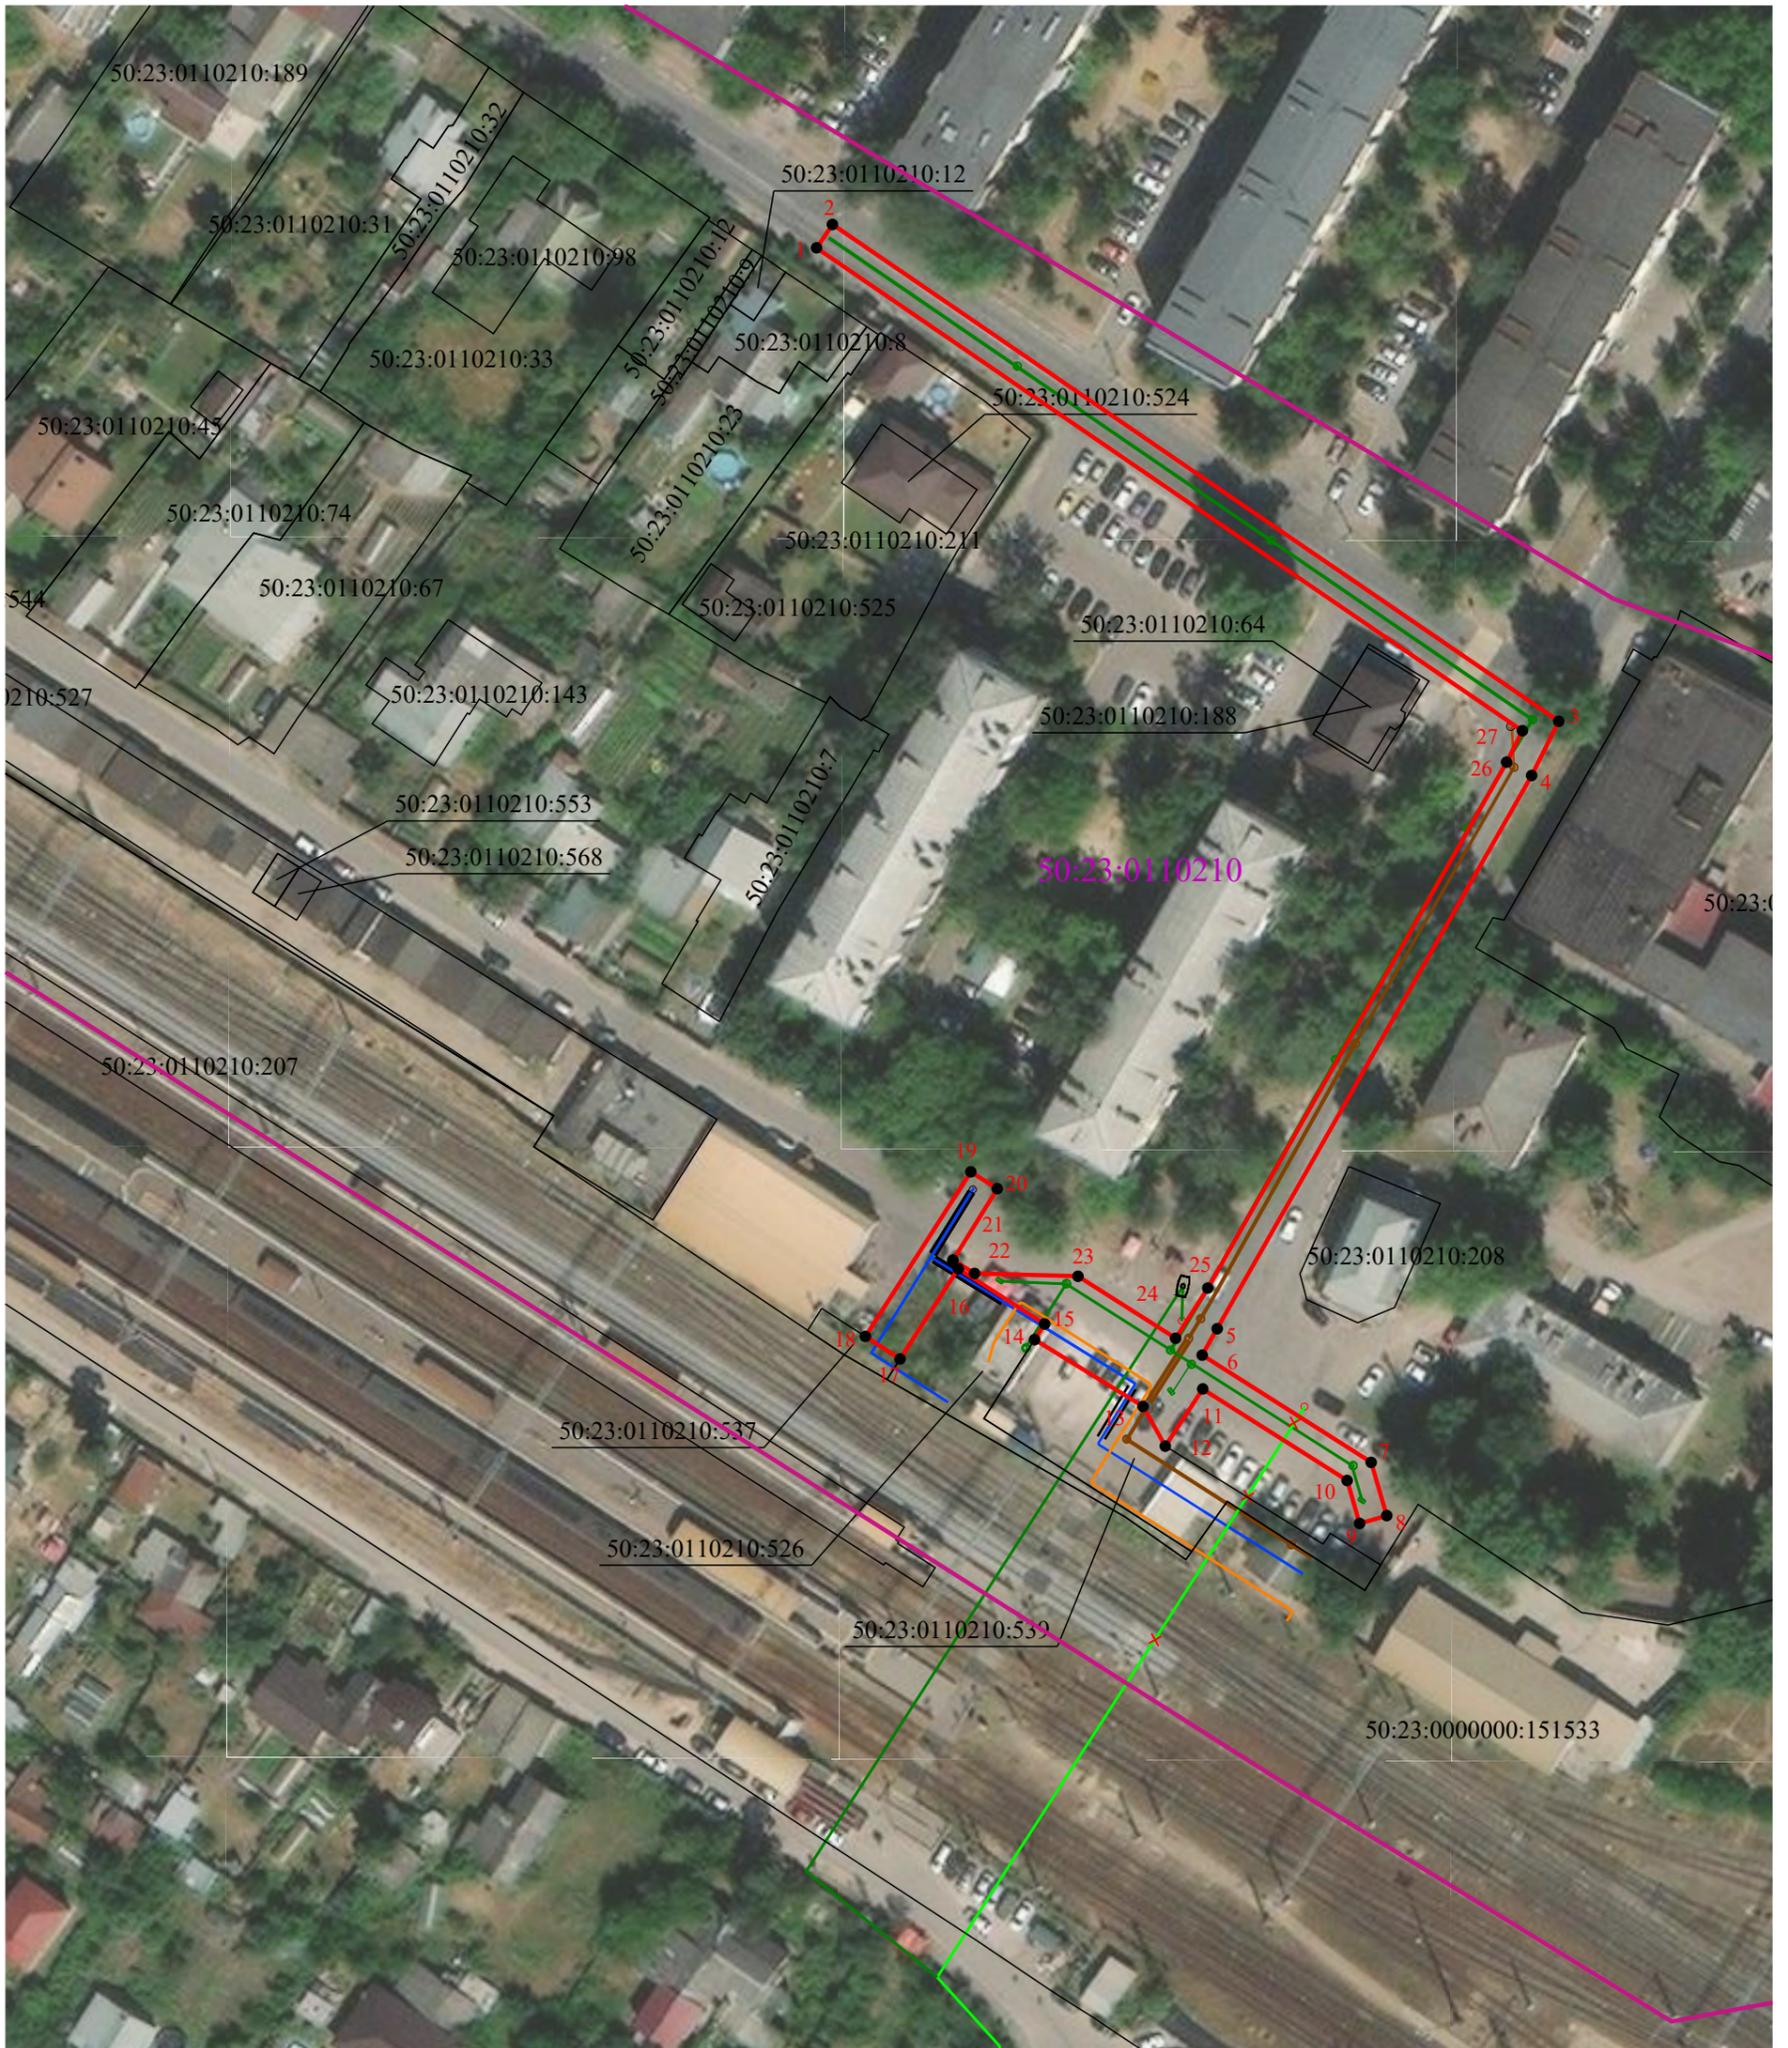

Масштаб 1:1 000

Условные обозначения:



- проектные границы публичного сервитута



- характерные точки границы публичного сервитута



- границы земельных участков, сведения о которых содержатся в ЕГРН

50:23:0110210

- обозначение кадастрового квартала



- проектируемые сети канализации