

ГРАФИЧЕСКОЕ ОПИСАНИЕ
местоположения границ населенных пунктов, территориальных
зон, особо охраняемых природных территорий, зон с особыми
условиями использования территории

публичного сервитута для обеспечения строительства, реконструкции объектов инфраструктуры при реализации объекта «Строительство дополнительных V и VI путей на участке Москва – Алабушево под специализированное пассажирское сообщение». Этап 11. Реконструкция ст. Москва-Товарная со строительством дополнительных V и VI путей под специализированное пассажирское движение. Этап 11.1. Строительство технологической площадки с двумя путями отстоя составов пассажирских поездов в районе парка №7

(наименование объекта, местоположение границ которого описано (далее - объект))

Раздел 1

Сведения об объекте		
№ п/п	Характеристики объекта	Описание характеристик
1	2	3
1	Местоположение объекта	Москва
2	Площадь объекта ± величина погрешности определения площади ($P \pm \Delta P$)	$2\,047\text{ м}^2 \pm 16\text{ м}^2$
3	Иные характеристики объекта	Публичный сервитут для обеспечения строительства, реконструкции объектов инфраструктуры при реализации объекта «Строительство дополнительных V и VI путей на участке Москва – Алабушево под специализированное пассажирское сообщение». Этап 11. Реконструкция ст. Москва-Товарная со строительством дополнительных V и VI путей под специализированное пассажирское движение. Этап 11.1. Строительство технологической площадки с двумя путями отстоя составов пассажирских поездов в районе парка №7 для целей, предусмотренных п.2 ч.5 ст.4 Федерального закона от 31.07.2020 №254-ФЗ. Срок публичного сервитута: 28 месяцев Земельные участки, образующие зону или территорию: 77:02:0021013:5; 77:02:0021013:6

Раздел 2

Сведения о местоположении границ объекта

1. Система координат МСК Москвы

2. Сведения о характерных точках границ объекта

Обозначение характерных точек границ	Координаты, м		Метод определения координат характерной точки	Средняя квадратическая погрешность положения характерной точки (Mt), м	Описание обозначения точки на местности (при наличии)
	X	Y			
1	2	3	4	5	6
1	15 356,86	7 663,66	Геодезический метод	0,10	—
2	15 357,30	7 667,64		0,10	
3	15 353,75	7 673,46		0,10	
4	15 349,61	7 677,87		0,10	
5	15 345,54	7 681,72		0,10	
6	15 345,53	7 681,67		0,10	
7	15 323,89	7 690,07		0,10	
8	15 309,20	7 695,45		0,10	
9	15 309,51	7 687,69		0,10	
10	15 284,65	7 686,05		0,10	
11	15 270,85	7 683,85		0,10	
12	15 247,05	7 679,65		0,10	
13	15 247,09	7 673,45		0,10	
14	15 241,76	7 672,54		0,10	
15	15 241,93	7 671,70		0,10	
16	15 231,91	7 670,20		0,10	
17	15 232,57	7 667,28		0,10	
18	15 236,93	7 668,03		0,10	
19	15 238,27	7 661,23		0,10	
20	15 257,48	7 664,35		0,10	
21	15 272,12	7 666,45		0,10	
22	15 287,93	7 668,01		0,10	
23	15 301,76	7 668,75		0,10	
24	15 311,65	7 668,95		0,10	
25	15 332,72	7 668,77		0,10	
26	15 353,40	7 668,27		0,10	
27	15 353,17	7 663,81		0,10	
1	15 356,86	7 663,66		0,10	

3. Сведения о характерных точках части (частей) границы объекта

1	2	3	4	5	6
—	—	—	—	—	—

Раздел 3

Сведения о местоположении измененных (уточненных) границ объекта


1. Система координат МСК Москвы

2. Сведения о характерных точках границ объекта

Обозначение характерных точек границы	Существующие координаты, м		Измененные (уточненные) координаты, м		Метод определения координат характерной точки	Средняя квадратическая погрешность положения характерной точки (Mt), м	Описание обозначения точки на местности (при наличии)
	X	Y	X	Y			
1	2	3	4	5	6	7	8
—	—	—	—	—	—	—	—
3. Сведения о характерных точках части (частей) границы объекта							
1	2	3	4	5	6	7	8
—	—	—	—	—	—	—	—


Графическое описание местоположения границ публичного сервитута
Схема расположения границ публичного сервитута

в целях обеспечения строительства, реконструкции объектов инфраструктуры при реализации объекта «Строительство дополнительных V и VI путей на участке Москва – Алабушево под специализированное пассажирское сообщение». Этап 11. Реконструкция ст. Москва-Товарная со строительством дополнительных V и VI путей под специализированное пассажирское движение. Этап 11.1. Строительство технологической площадки с двумя путями отстоя составов пассажирских поездов в районе парка №7, расположенного: г. Москва, на земельных участках с кадастровыми номерами 77:02:0021013:5 площадью 63 м², 77:02:0021013:6 площадью 1 984 м²

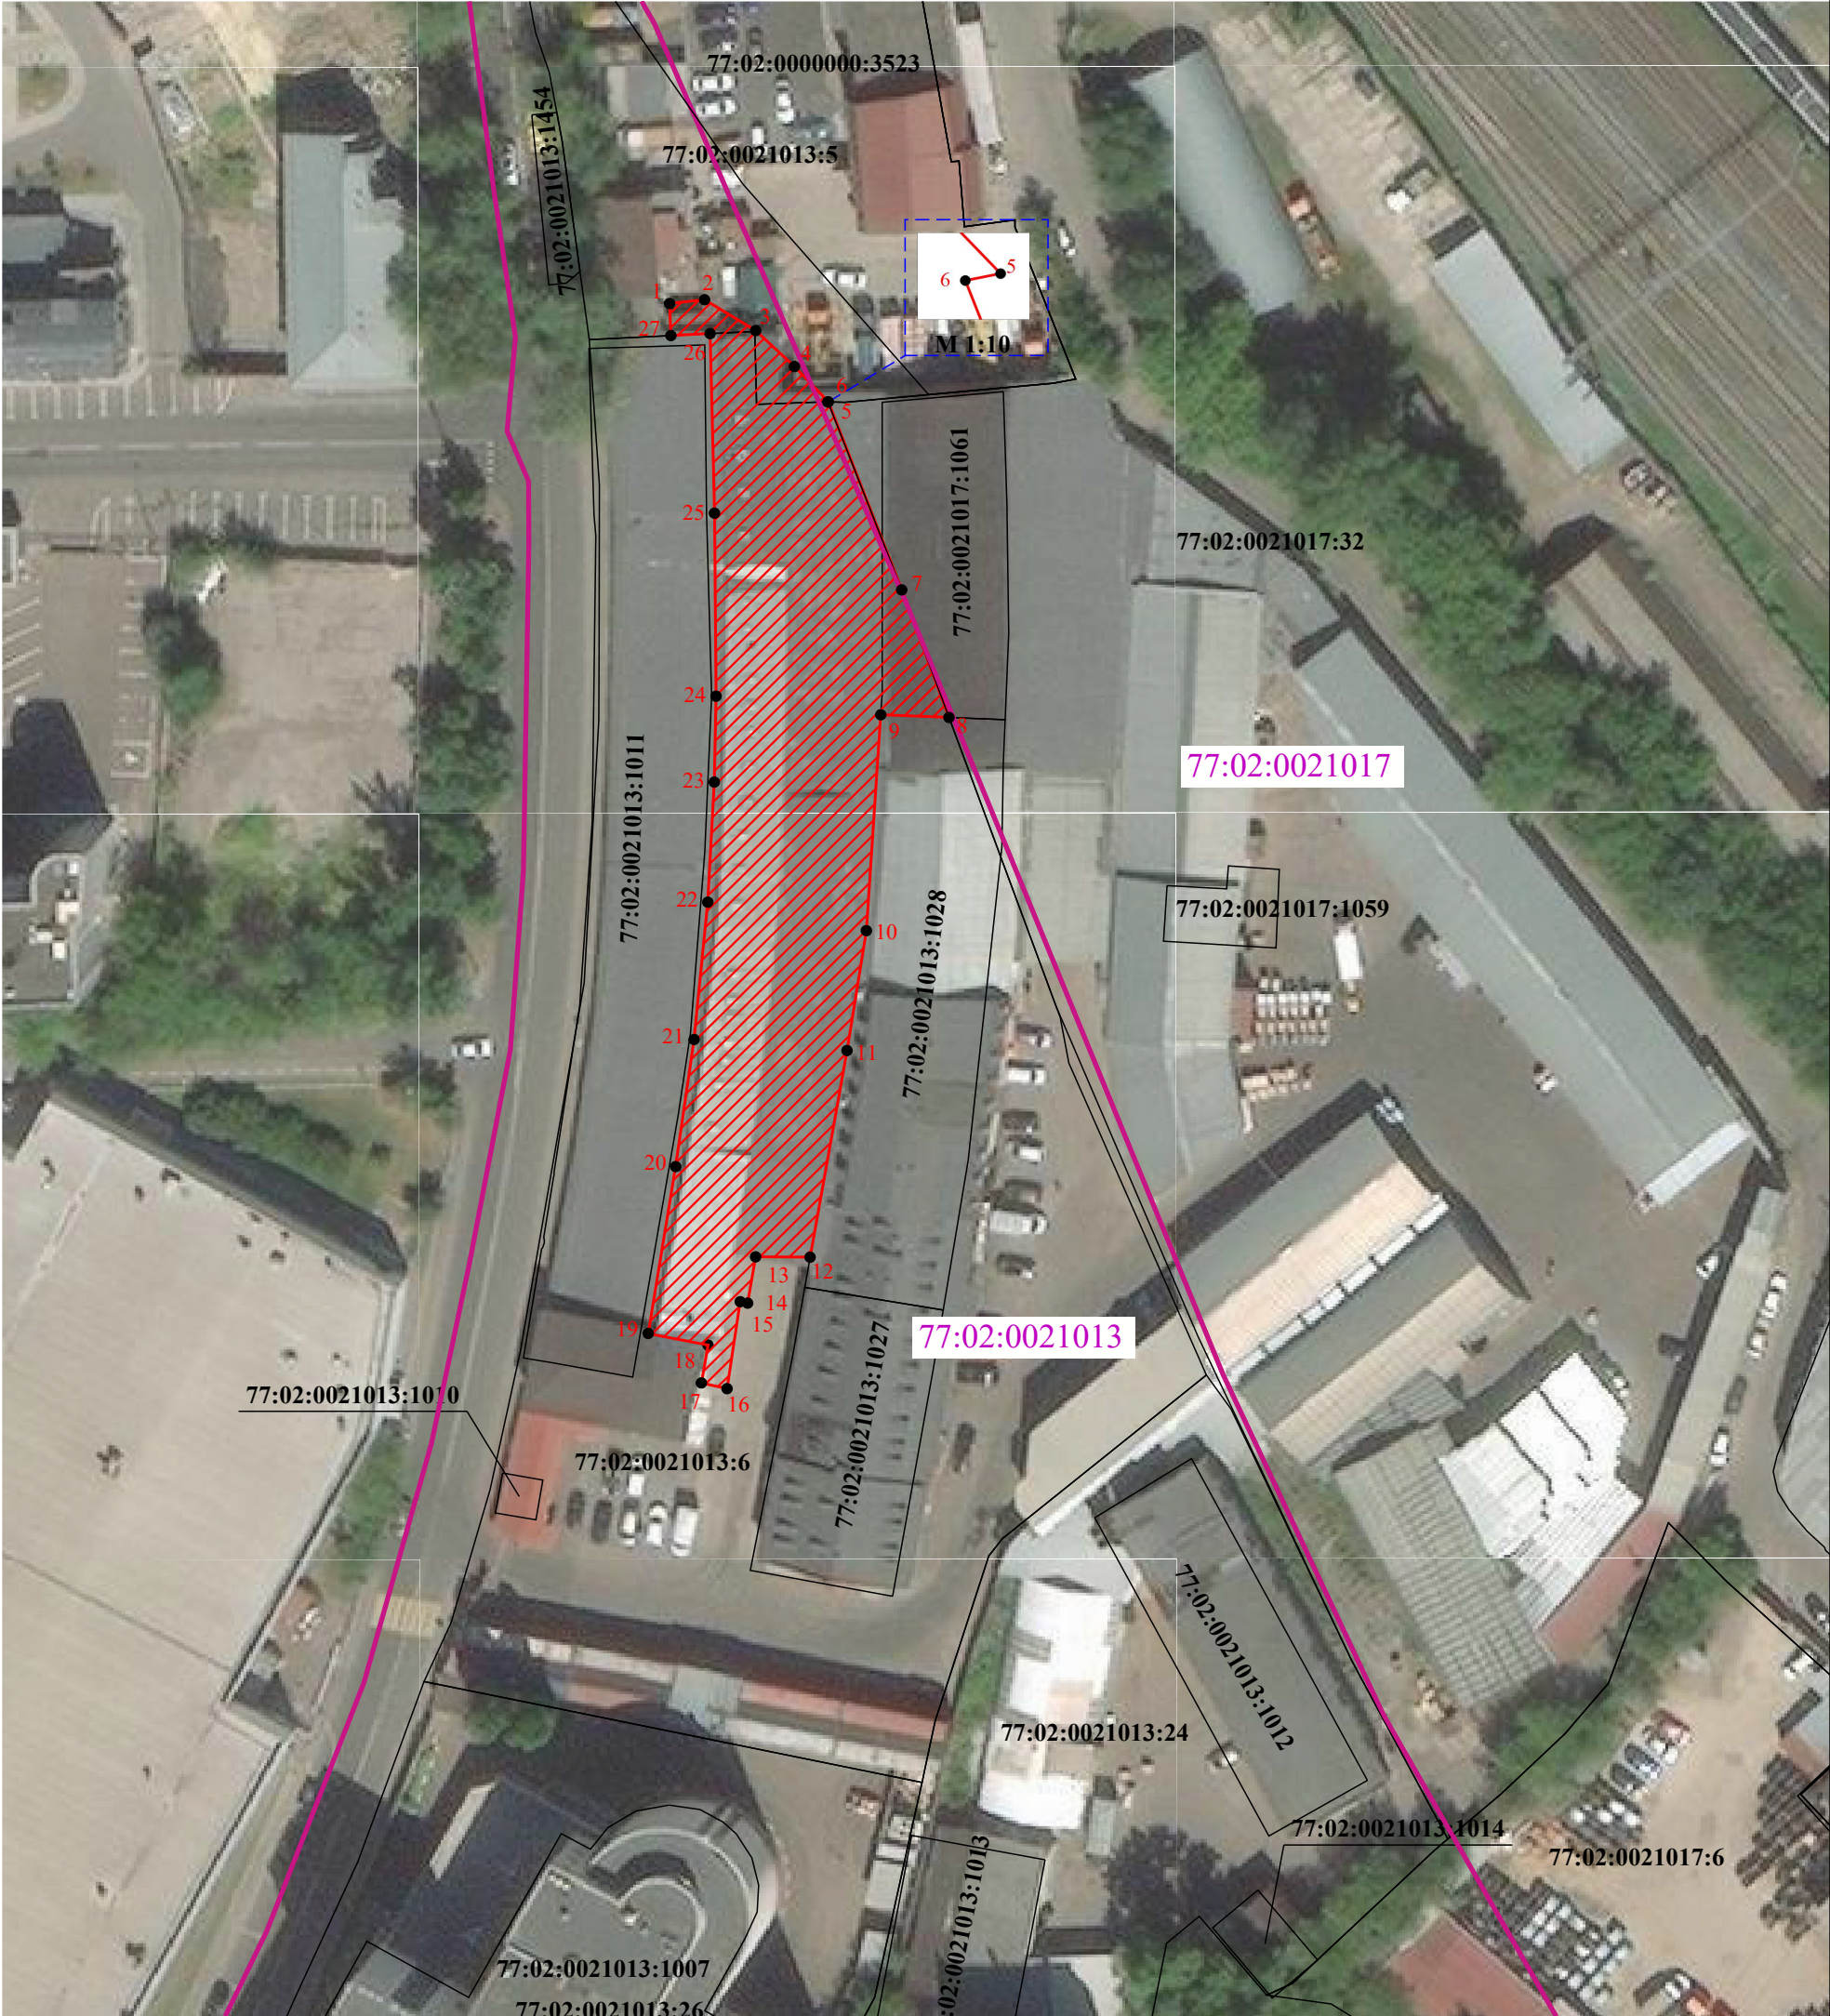

Масштаб 1:800

Условные обозначения:

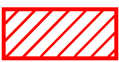-  - проектные границы публичного сервитута
-  - характерные точки границы публичного сервитута
-  - границы земельных участков, сведения о которых содержатся в ЕГРН
-  - границы кадастрового квартала
- 77:02:0021013 - обозначение кадастрового квартала