

ГРАФИЧЕСКОЕ ОПИСАНИЕ
местоположения границ населенных пунктов, территориальных
зон, особо охраняемых природных территорий, зон с особыми
условиями использования территории

Публичный сервитут в целях строительства линейных объектов инфраструктуры, реконструкции объектов инфраструктуры при реализации объекта «Строительство дополнительных V и VI путей на участке Москва – Алабушево под специализированное пассажирское сообщение (Этап 11. Реконструкция ст. Москва-Товарная со строительством дополнительных V и VI путей под специализированное пассажирское движение. Этап 11.1. Строительство технологической площадки с двумя путями отстоя составов пассажирских поездов в районе парка №7)»

(наименование объекта, местоположение границ которого описано (далее - объект))

Раздел 1

Сведения об объекте		
№ п/п	Характеристики объекта	Описание характеристик
1	2	3
1	Местоположение объекта	Москва
2	Площадь объекта ± величина погрешности определения площади (P ± ΔP)	968 м² ± 11 м²
3	Иные характеристики объекта	Публичный сервитут в целях строительства линейных объектов инфраструктуры, реконструкции объектов инфраструктуры при реализации объекта «Строительство дополнительных V и VI путей на участке Москва – Алабушево под специализированное пассажирское сообщение (Этап 11. Реконструкция ст. Москва-Товарная со строительством дополнительных V и VI путей под специализированное пассажирское движение. Этап 11.1. Строительство технологической площадки с двумя путями отстоя составов пассажирских поездов в районе парка №7)». Срок публичного сервитута: 28 месяцев Земельные участки, образующие зону или территорию: 77:02:0021011:14; 77:02:0021011:6; 77:02:0021011:4; 77:02:0021013:5


Раздел 2

Сведения о местоположении границ объекта

1. Система координат МСК Москвы					
2. Сведения о характерных точках границ объекта					
Обозначение характерных точек границ	Координаты, м		Метод определения координат характерной точки	Средняя квадратическая погрешность положения характерной точки (M _t), м	Описание обозначения точки на местности (при наличии)
	X	Y			
1	2	3	4	5	6
контур 1					
1	15 461,70	7 497,33	Геодезический метод	0,10	—
2	15 464,24	7 588,07		0,10	
3	15 455,52	7 588,32		0,10	
4	15 453,76	7 558,26		0,10	
5	15 442,89	7 556,58		0,10	
6	15 443,50	7 552,63		0,10	
7	15 457,56	7 554,80		0,10	
8	15 459,36	7 555,08		0,10	
9	15 457,70	7 497,45		0,10	
1	15 461,70	7 497,33		0,10	
контур 2					
10	15 406,94	7 631,46	Геодезический метод	0,10	—
11	15 405,46	7 634,08		0,10	
12	15 401,82	7 634,93		0,10	
13	15 395,88	7 635,36		0,10	
14	15 396,76	7 644,06		0,10	
15	15 395,46	7 644,41		0,10	
16	15 390,60	7 658,24		0,10	
17	15 382,90	7 663,54		0,10	
18	15 391,18	7 640,03		0,10	
19	15 386,08	7 641,10		0,10	
20	15 377,84	7 666,36		0,10	
21	15 374,65	7 669,22		0,10	
22	15 372,38	7 670,78		0,10	
23	15 375,40	7 662,97		0,10	
24	15 376,81	7 652,54		0,10	
25	15 378,86	7 650,83		0,10	
26	15 378,58	7 647,97		0,10	
27	15 377,79	7 648,05		0,10	
28	15 381,66	7 636,18		0,10	
10	15 406,94	7 631,46	0,10		
контур 3					
29	15 367,18	7 644,90	Геодезический метод	0,10	—
30	15 367,56	7 649,07		0,10	
31	15 361,89	7 649,63		0,10	
32	15 361,51	7 645,48		0,10	
29	15 367,18	7 644,90		0,10	
3. Сведения о характерных точках части (частей) границы объекта					
1	2	3	4	5	6
—	—	—	—	—	—

**Графическое описание местоположения границ публичного сервитута
Схема расположения границ публичного сервитута**

в целях обеспечения строительства, реконструкции объектов инфраструктуры при реализации объекта «Строительство дополнительных V и VI путей на участке Москва – Алабушево под специализированное пассажирское сообщение». Этап 11. Реконструкция ст. Москва-Товарная со строительством дополнительных V и VI путей под специализированное пассажирское движение. Этап 11.1. Строительство технологической площадки с двумя путями отстоя составов пассажирских поездов в районе парка №7, расположенного: г. Москва, в границах кадастровых кварталов 77:02:0021011, 77:02:0021013 площадью 389 м², на земельных участках с кадастровыми номерами 77:02:0021011:14 площадью 354 м², 77:02:0021011:6 площадью 39 м², 77:02:0021011:4 площадью 32 м², 77:02:0021013:5 площадью 154 м²

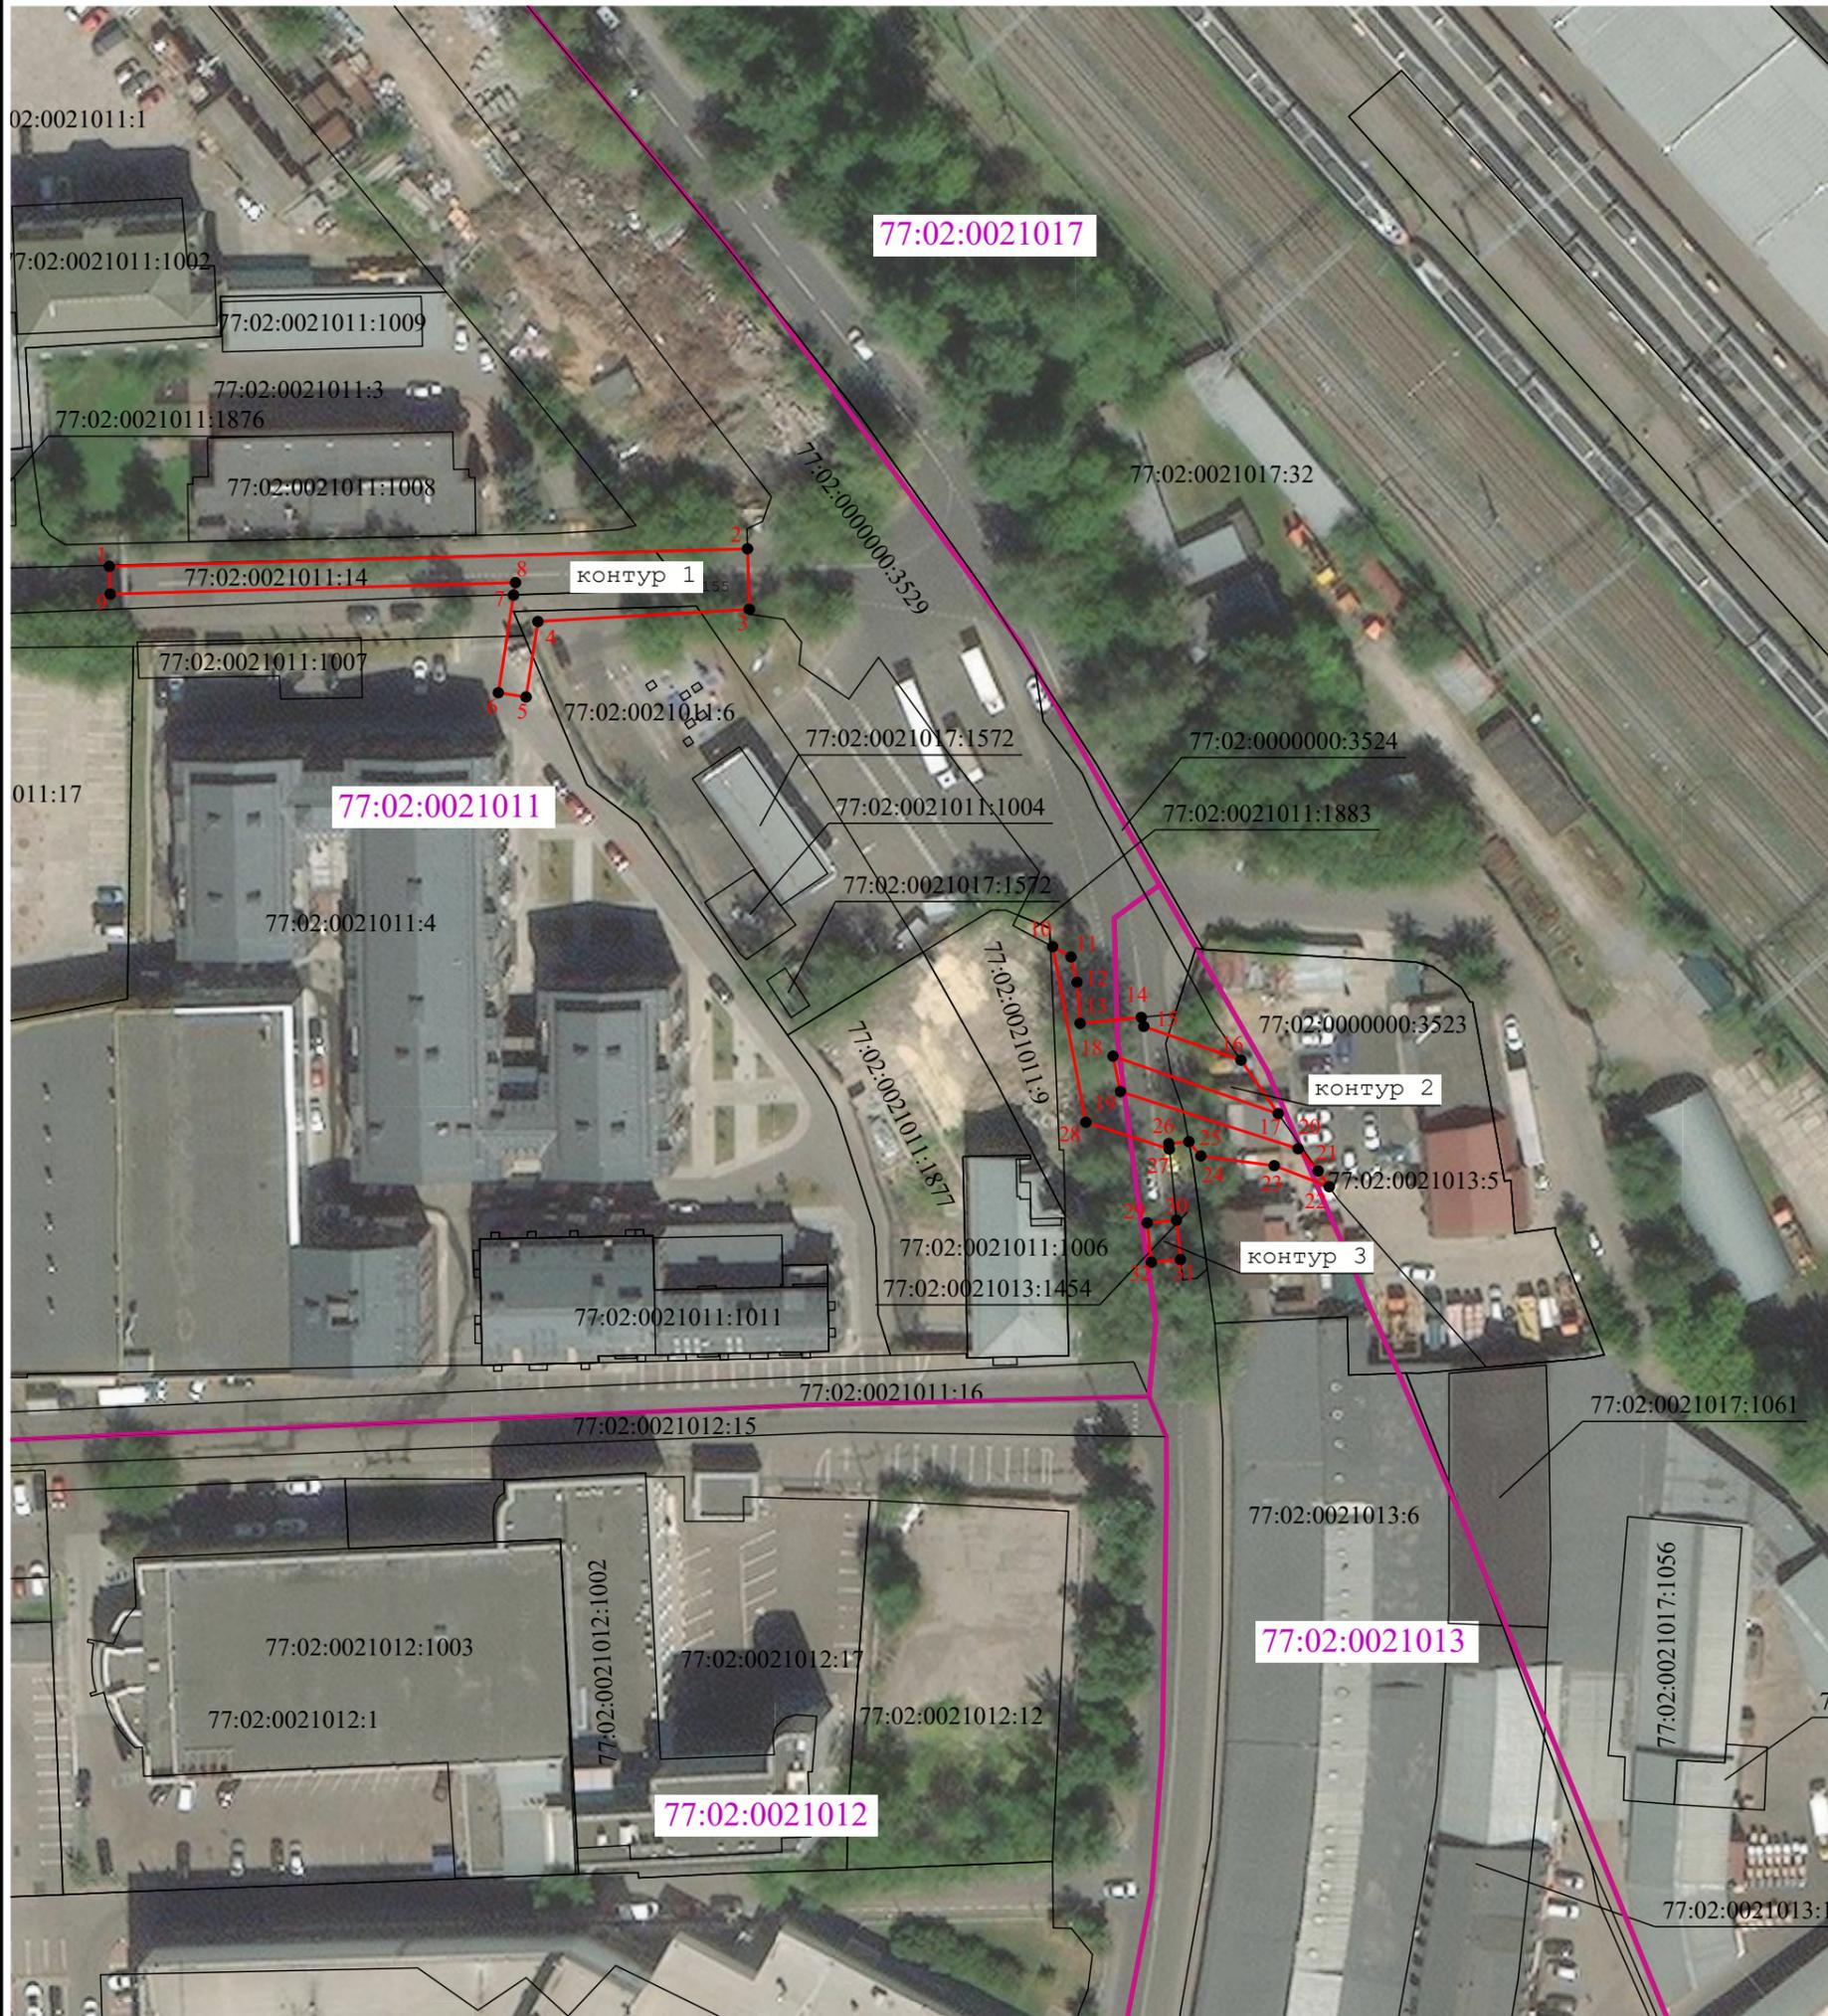

Масштаб 1:1 000

Условные обозначения:

-  - проектные границы публичного сервитута
-  - характерные точки границы публичного сервитута
-  - границы земельных участков, сведения о которых содержатся в ЕГРН
-  - границы кадастрового квартала
- 77:02:0021013 - обозначение кадастрового квартала