

ГРАФИЧЕСКОЕ ОПИСАНИЕ

местоположения границ населенных пунктов, территориальных зон, особо охраняемых природных территорий, зон с особыми условиями использования территории

Публичный сервитут для обеспечения строительства, реконструкции объектов инфраструктуры при реализации объекта: «Этап XII «Строительство нового остановочного пункта Ольгино» в рамках реализации проекта «Организация пригородно-городского пассажирского железнодорожного движения на участке Апрелевка – Железнодорожная (МЦД-4)» для целей, предусмотренных п. 2 ч. 5 ст. 4 Федерального закона от 31.07.2020 № 254-ФЗ в границах кадастровых кварталов 50:50:0020310 и 50:50:0020307
(наименование объекта, местоположение границ которого описано (далее - объект))

Раздел 1


Сведения об объекте		
№ п/п	Характеристики объекта	Описание характеристик
1	2	3
1	Местоположение объекта	Московская область, Городской округ Балашиха
2	Площадь объекта +/- величина погрешности определения площади (Р+/- Дельта Р)	947 кв.м ± 7 кв.м
3	Иные характеристики объекта	Публичный сервитут для обеспечения строительства, реконструкции объектов инфраструктуры при реализации объекта: «Этап XII «Строительство нового остановочного пункта Ольгино» в рамках реализации проекта «Организация пригородно-городского пассажирского железнодорожного движения на участке Апрелевка – Железнодорожная (МЦД-4)» для целей, предусмотренных п. 2 ч. 5 ст. 4 Федерального закона от 31.07.2020 № 254-ФЗ в границах кадастровых кварталов 50:50:0020310 и 50:50:0020307, сроком действия 2,5 месяца. Обладатель публичного сервитута: ОАО "Российские железные дороги" (ИНН 7708503727, ОГРН 1037739877295, почтовый адрес: 107174, г. Москва, ул. Новая Басманная, д. 2/1, стр. 1, адрес электронной почты: fax@css.rzd.ru, телефон: 8(499)262-42-57)

Раздел 2

Сведения о местоположении границ объекта					
1. Система координат <u>МСК-50, зона 2</u>					
2. Сведения о характерных точках границ объекта					
Обозначение характерных точек границ	Координаты, м		Метод определения координат характерной точки	Средняя квадратическая погрешность положения характерной точки (M _t), м	Описание обозначения точки на местности (при наличии)
	X	Y			
1	2	3	4	5	6
1	468196.44	2218388.29	Аналитический метод	0.10	Закрепление отсутствует
2	468197.94	2218434.69	Аналитический метод	0.10	Закрепление отсутствует
3	468188.87	2218443.88	Аналитический метод	0.10	Закрепление отсутствует
4	468188.67	2218436.45	Аналитический метод	0.10	Закрепление отсутствует
5	468187.03	2218436.44	Аналитический метод	0.10	Закрепление отсутствует
6	468187.11	2218443.18	Аналитический метод	0.10	Закрепление отсутствует
7	468177.87	2218443.53	Аналитический метод	0.10	Закрепление отсутствует
8	468170.16	2218443.48	Аналитический метод	0.10	Закрепление отсутствует
9	468170.11	2218441.47	Аналитический метод	0.10	Закрепление отсутствует
10	468171.67	2218441.48	Аналитический метод	0.10	Закрепление отсутствует
11	468170.94	2218414.00	Аналитический метод	0.10	Закрепление отсутствует
12	468188.70	2218413.53	Аналитический метод	0.10	Закрепление отсутствует
13	468188.53	2218395.79	Аналитический метод	0.10	Закрепление отсутствует
14	468188.30	2218388.32	Аналитический метод	0.10	Закрепление отсутствует
1	468196.44	2218388.29	Аналитический метод	0.10	Закрепление отсутствует
3. Сведения о характерных точках части (частей) границы объекта					
Обозначение характерных точек части границы	Координаты, м		Метод определения координат характерной точки	Средняя квадратическая погрешность положения характерной точки (M _t), м	Описание обозначения точки на местности (при наличии)
	X	Y			
1	2	3	4	5	6
–	–	–	–	–	–

Схема расположения границ публичного сервитута

Графическое описание местоположения границ публичного сервитута для обеспечения строительства, реконструкции объектов инфраструктуры при реализации объекта: «Этап XII «Строительство нового остановочного пункта Ольгино» в рамках реализации проекта «Организация пригородно-городского пассажирского железнодорожного движения на участке Апрелевка - Железнодорожная (МЦД-4)» для целей, предусмотренных п. 2 ч. 5 ст. 4 Федерального закона от 31.07.2020 № 254-ФЗ в границах кадастровых кварталов 50:50:0020310 и 50:50:0020307

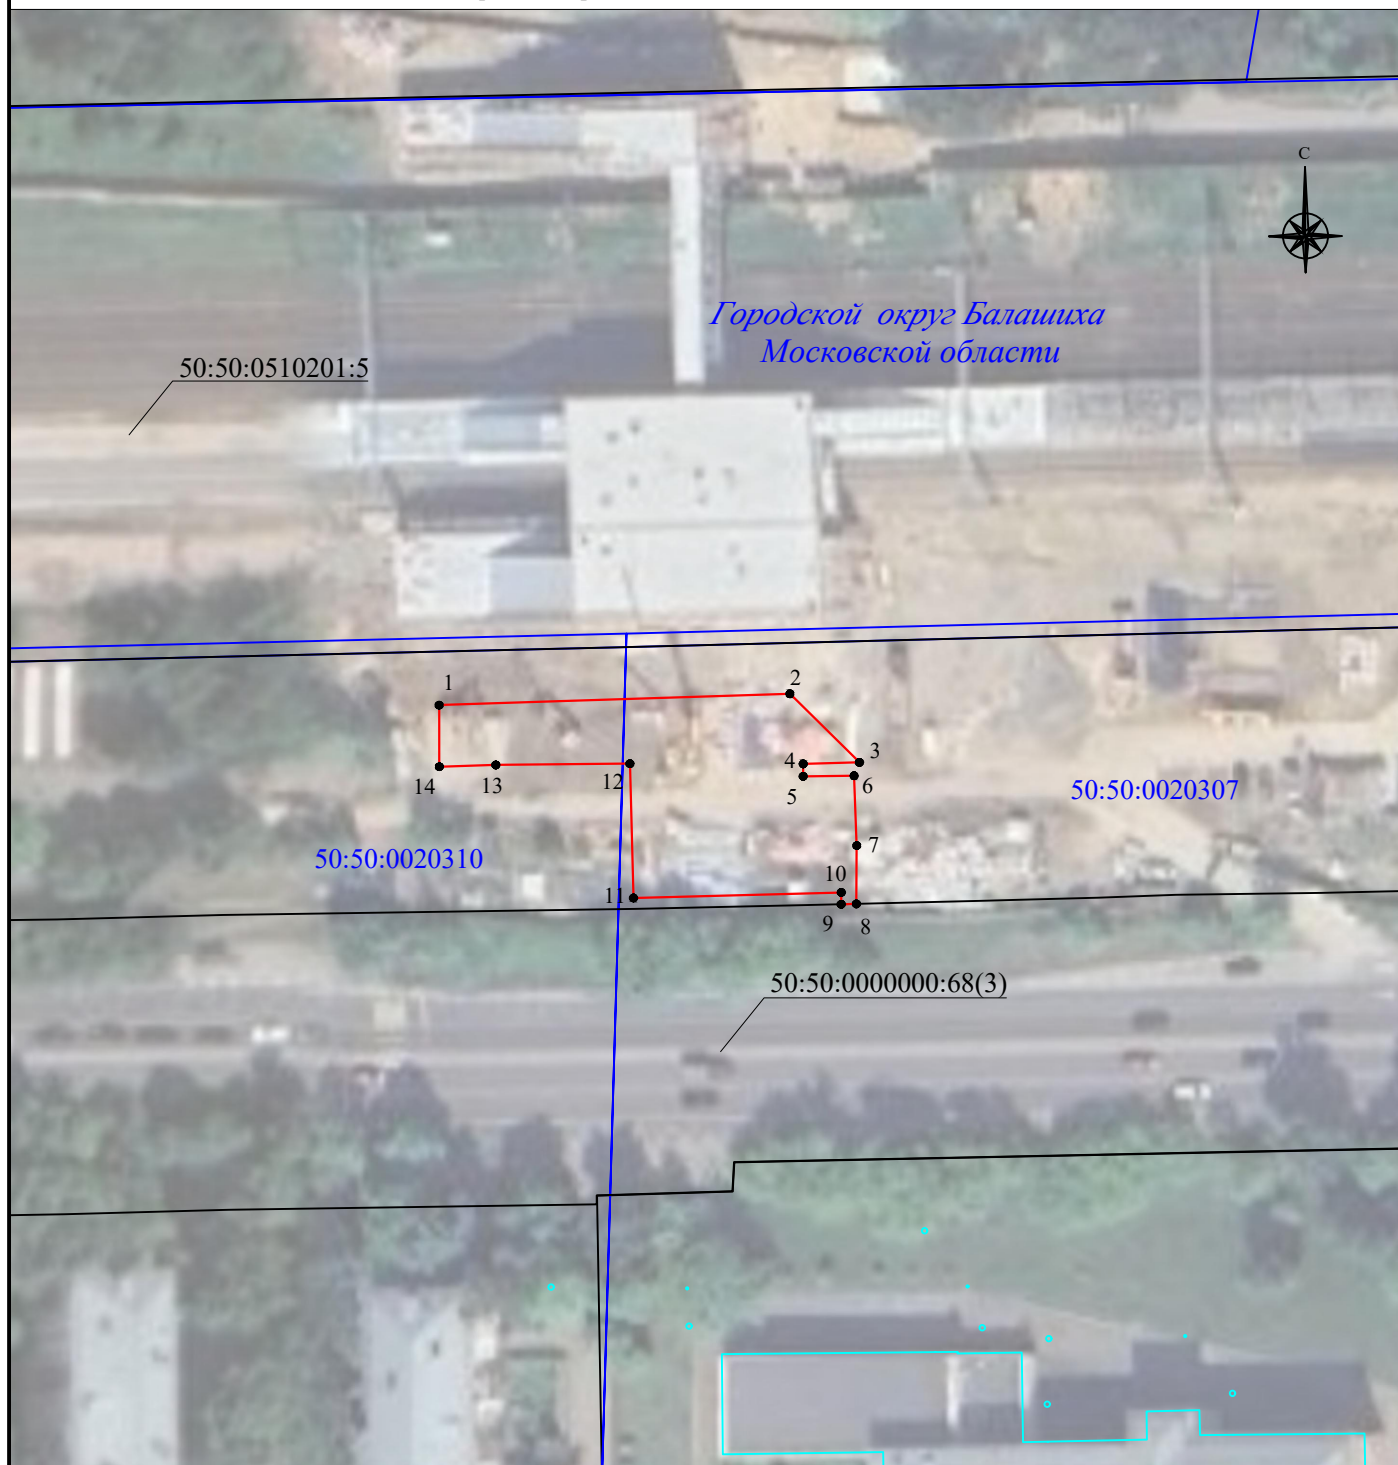

Масштаб 1:1000

Используемые условные знаки и обозначения:

- - проектная граница публичного сервитута
- 1 - характерная точка проектной границы публичного сервитута
- - обозначение границы кадастрового квартала
- 50:50:0020310 - обозначение номера кадастрового квартала
- - граница земельного участка по сведениям ЕГРН
- 50:50:0510201:5 - номер земельного участка в кадастровом квартале
- Городской округ Балашиха
Московской области - наименование субъекта РФ
- - граница сооружения