

ГРАФИЧЕСКОЕ ОПИСАНИЕ
местоположения границ населенных пунктов, территориальных
зон, особо охраняемых природных территорий, зон с особыми
условиями использования территории

публичного сервитута в целях обеспечения строительства, реконструкции объектов инфраструктуры при реализации объекта «Организация пригородно-городского пассажирского железнодорожного движения на участке Одинцово – Лобня (МЦД-1 «Одинцово - Лобня»). Реконструкция ст. Лобня и производственной базы ПМС-76 (изменение специализации на сортировочный парк ж/д ст. Лобня) Савеловского направления Московской железной дороги», входящей в состав строительства III и IV главных железнодорожных путей общего пользования протяженностью 26,1 км (г. Долгопрудный, г. Лобня, Мытищинский район, Северный, Северо-Восточный административные округа г. Москвы) на участке Бескудниково – Лобня в рамках реализации проекта «Развитие Московского транспортного узла»

(наименование объекта, местоположение границ которого описано (далее - объект)

Раздел 1

Сведения об объекте		
№ п/п	Характеристики объекта	Описание характеристик
1	2	3
1	Местоположение объекта	Московская область, Лобня г
2	Площадь объекта ± величина погрешности определения площади ($P \pm \Delta P$)	9582 м² ± 98 м²
3	Иные характеристики объекта	Вид объекта реестра границ: Зона с особыми условиями использования территории Вид объекта по документу: публичный сервитут в целях обеспечения строительства, реконструкции объектов инфраструктуры при реализации объекта «Организация пригородно-городского пассажирского железнодорожного движения на участке Одинцово – Лобня (МЦД-1 «Одинцово - Лобня»). Реконструкция ст. Лобня и производственной базы ПМС-76 (изменение специализации на сортировочный парк ж/д ст. Лобня) Савеловского направления Московской железной дороги», входящей в состав строительства III и IV главных железнодорожных путей общего пользования протяженностью 26,1 км (г. Долгопрудный, г. Лобня, Мытищинский район, Северный, Северо-Восточный административные округа г. Москвы) на участке Бескудниково – Лобня в рамках реализации проекта «Развитие Московского транспортного узла» для целей, предусмотренных п.2 ч.5 ст.4 Федерального закона от 31.07.2020 №254-ФЗ. Срок публичного сервитута: 14 месяцев. Земельные участки, образующие зону или территорию:50:41:0020105:43

Раздел 2

Сведения о местоположении границ объекта					
1. Система координат		МСК-50, зона 2			
2. Сведения о характерных точках границ объекта					
Обозначение характерных точек границ	Координаты, м		Метод определения координат характерной точки	Средняя квадратическая погрешность положения характерной точки (Mt), м	Описание обозначения точки на местности (при наличии)
	X	Y			
1	2	3	4	5	6
1	498 373,56	2 185 801,71	Аналитический метод	0,10	—
2	498 393,63	2 185 797,54		0,10	
3	498 403,39	2 185 844,48		0,10	
4	498 405,14	2 185 903,07		0,10	
5	498 298,98	2 186 110,49		0,10	
6	498 299,96	2 186 110,99		0,10	
7	498 296,36	2 186 118,04		0,10	
8	498 295,35	2 186 117,58		0,10	
9	498 288,36	2 186 131,22		0,10	
10	498 294,14	2 186 131,83		0,10	
11	498 293,05	2 186 151,99		0,10	
12	498 272,52	2 186 156,80		0,10	
13	498 264,14	2 186 156,98		0,10	
14	498 244,14	2 186 163,72		0,10	
15	498 246,23	2 186 169,98		0,10	
16	498 233,90	2 186 174,10		0,10	
17	498 231,82	2 186 167,87		0,10	
18	498 212,08	2 186 174,66		0,10	
19	498 210,58	2 186 156,88		0,10	
20	498 212,24	2 186 156,28		0,10	
21	498 211,87	2 186 154,43		0,10	
22	498 212,72	2 186 154,27		0,10	
23	498 211,71	2 186 141,80		0,10	
24	498 217,42	2 186 141,43		0,10	
25	498 217,84	2 186 144,33		0,10	
26	498 215,09	2 186 145,53		0,10	
27	498 216,89	2 186 149,77		0,10	
28	498 215,62	2 186 153,71		0,10	
29	498 223,41	2 186 152,23		0,10	
30	498 246,83	2 186 143,72		0,10	
31	498 245,45	2 186 137,26		0,10	
32	498 262,19	2 186 133,48		0,10	
33	498 264,89	2 186 133,85		0,10	
34	498 269,88	2 186 122,67		0,10	
35	498 253,80	2 186 114,21		0,10	
36	498 261,95	2 186 098,72		0,10	
37	498 253,10	2 186 094,07		0,10	
38	498 264,27	2 186 072,82		0,10	
39	498 291,01	2 186 086,88		0,10	
40	498 387,02	2 185 898,96		0,10	
41	498 385,48	2 185 846,79		0,10	
42	498 379,38	2 185 817,44		0,10	
43	498 376,94	2 185 817,95		0,10	
1	498 373,56	2 185 801,71	0,10		
3. Сведения о характерных точках части (частей) границы объекта					
1	2	3	4	5	6
—	—	—	—	—	—

Раздел 3

Сведения о местоположении измененных (уточненных) границ объекта


1. Система координат МСК-50, зона 2

2. Сведения о характерных точках границ объекта

Обозначение характерных точек границы	Существующие координаты, м		Измененные (уточненные) координаты, м		Метод определения координат характерной точки	Средняя квадратическая погрешность положения характерной точки (Mt), м	Описание обозначения точки на местности (при наличии)
	X	Y	X	Y			
1	2	3	4	5	6	7	8
—	—	—	—	—	—	—	—
3. Сведения о характерных точках части (частей) границы объекта							
1	2	3	4	5	6	7	8
—	—	—	—	—	—	—	—

Графическое описание местоположения границ публичного сервитута
 Схема расположения границ публичного сервитута

в целях обеспечения строительства, реконструкции объектов инфраструктуры при реализации объекта «Организация пригородно-городского пассажирского железнодорожного движения на участке Одинцово – Лобня (МЦД-1 «Одинцово - Лобня»). Реконструкция ст. Лобня и производственной базы ПМС-76 (изменение специализации на сортировочный парк ж/д ст. Лобня) Савеловского направления Московской железной дороги», входящей в состав строительства III и IV главных железнодорожных путей общего пользования протяженностью 26,1 км (г. Долгопрудный, г. Лобня, Мытищинский район, Северный, Северо-Восточный административные округа г. Москвы) на участке Бескудниково – Лобня в рамках реализации проекта «Развитие Московского транспортного узла, расположенного: обл. Московская, г. Лобня, ул. Гагарина, ул. Краснополянская, Рогачевское шоссе и ул. Индустриальная на земельном участке с кадастровым номером 50:41:0020105:43, площадью 9582 кв.м.

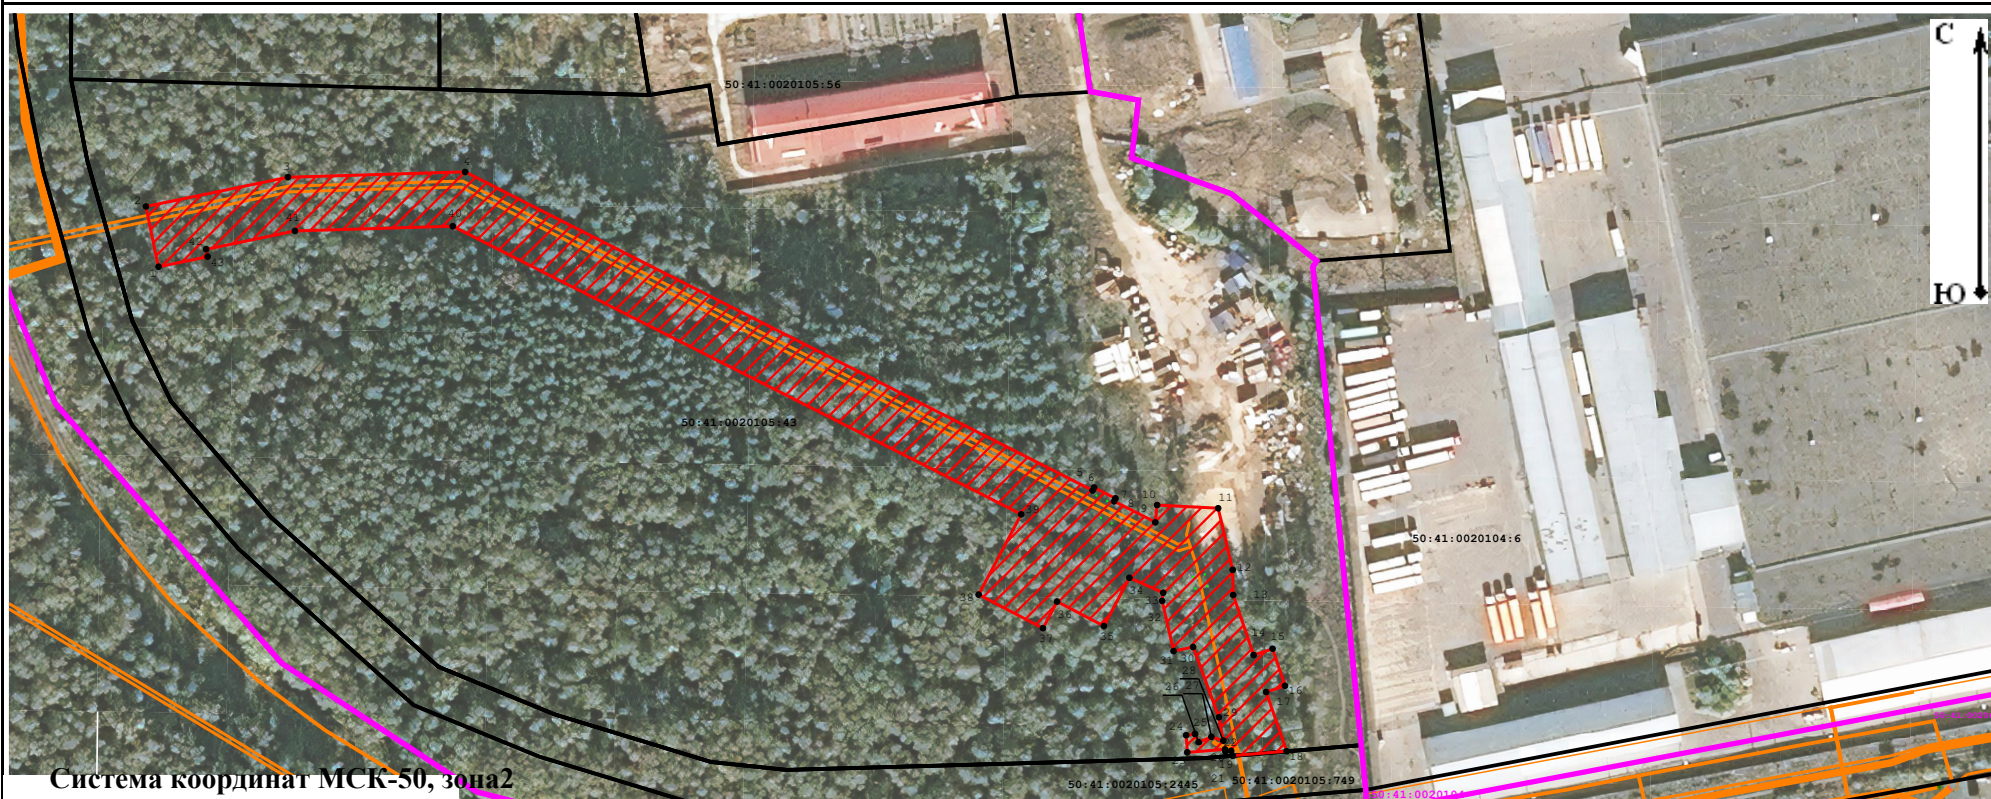

Условные обозначения:

Масштаб 1:1000

- | | | | |
|---|---|---|---|
|  | - Проектная граница публичного сервитута; |  | - Характерные точки границы публичного сервитута; |
|  | - Границы земельных участков, сведения о которых содержатся в ЕГРН; |  | - Границы кадастрового квартала; |
| 50:41:0020105 | - Обозначение кадастрового квартала; | 50:41:0020105:749 | - Кадастровый номер земельного участка, сведения о котором содержатся в ЕГРН; |
|  | - Проектируемая коммуникация; | | |