


ГРАФИЧЕСКОЕ ОПИСАНИЕ
местоположения границ
публичного сервитута для обеспечения строительства, реконструкции объектов инфраструктуры при
реализации объекта «Второй главный путь на перегоне Комсомольск-на-Амуре II – п.п. 349 км
Дальневосточной железной дороги»

(наименование объекта, местоположение границ
которого описано (далее - объект))

Раздел 1

Сведения об объекте		
N п/п	Характеристики объекта	Описание характеристик
1	2	3
1	Местоположение объекта	–
2	Площадь объекта +/- величина погрешности определения площади (P +/- Дельта P)	10кв.м ± 4кв.м
3	Иные характеристики объекта	Публичный сервитут для обеспечения строительства, реконструкции объектов инфраструктуры при реализации объекта «Второй главный путь на перегоне Комсомольск-на-Амуре II – п.п. 349 км Дальневосточной железной дороги» для целей, предусмотренных п. 2 ч. 5 ст. 4 Федерального закона от 31.07.2020 N 254-ФЗ. Срок публичного сервитута: 12 месяцев.

Графическое описание местоположения границ публичного сервитута
 Схема расположения границ публичного сервитута
 для обеспечения строительства, реконструкции объектов инфраструктуры
 при реализации объекта «Второй главный путь на перегоне Комсомольск-на-Амуре II п.п. 34-9 км
 Дальневосточной железной дороги»,
 расположенных: Хабаровский край, г. Комсомольск-на-Амуре
 в кадастровом квартале 27:22:0011601 (контур 1, площадью 106 кв.м)

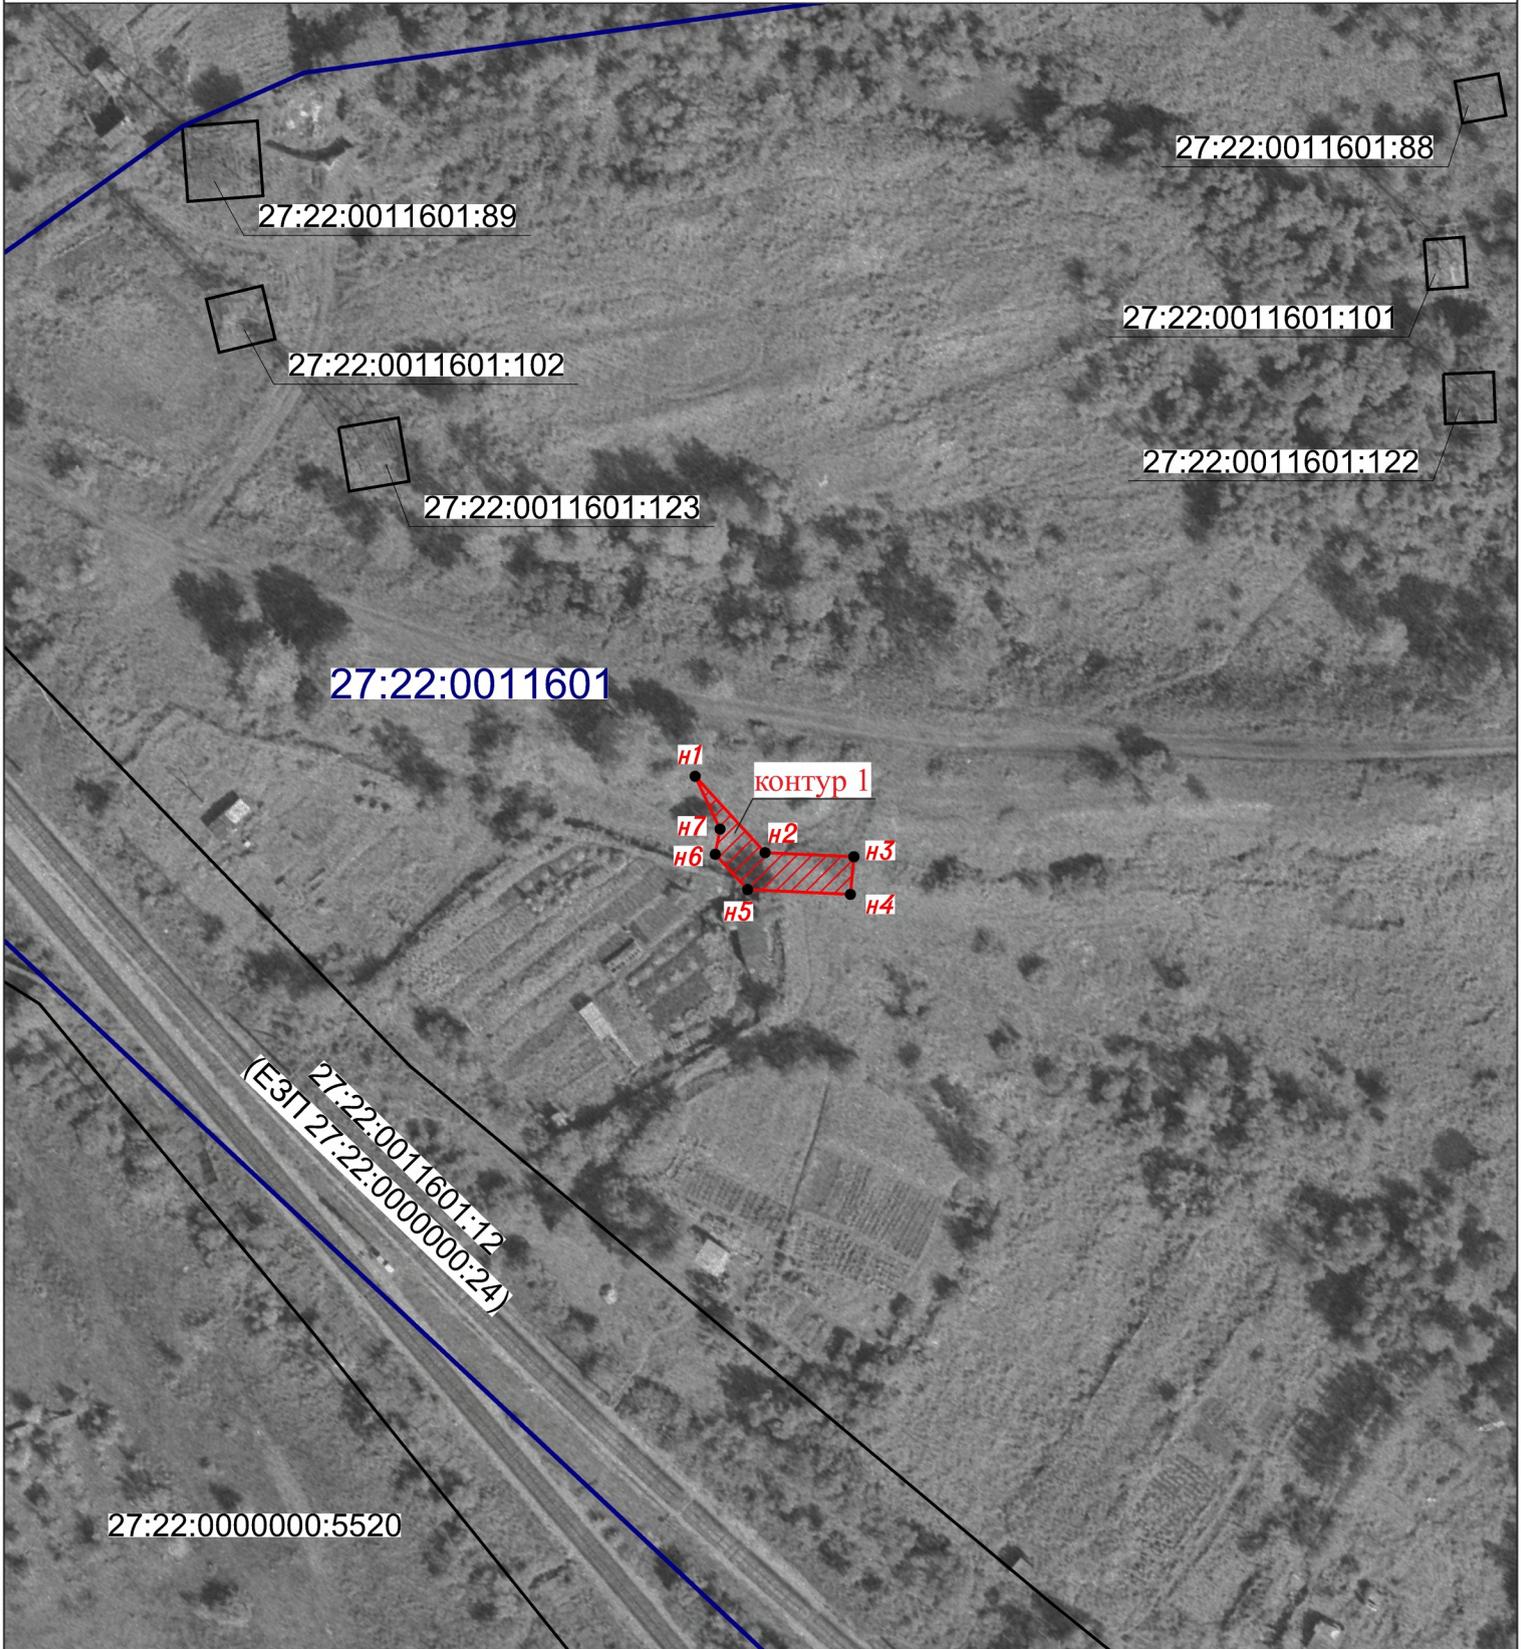

масштаб 1:1000

Используемые условные знаки и обозначения:



● 4

27:22:0011601:123
 27:22:0011601

- проектные границы публичного сервитута
- характерные точки границы публичного сервитута
- граница земельного участка сведения о которой содержатся в ЕГРН
- обозначение (номер) земельного участка учтенного в ЕГРН
- обозначение кадастрового квартала
- граница кадастрового квартала