


ГРАФИЧЕСКОЕ ОПИСАНИЕ МЕСТОПОЛОЖЕНИЯ ГРАНИЦ ПУБЛИЧНОГО СЕРВИТУТА
для строительства линейных объектов инфраструктуры, реконструкции объектов инфраструктуры
по объекту «Строительство пассажирской станции Волковская Октябрьской железной дороги»,
в границах кадастрового квартала с номером 78:13:0000000

Схема расположения границ публичного сервитута

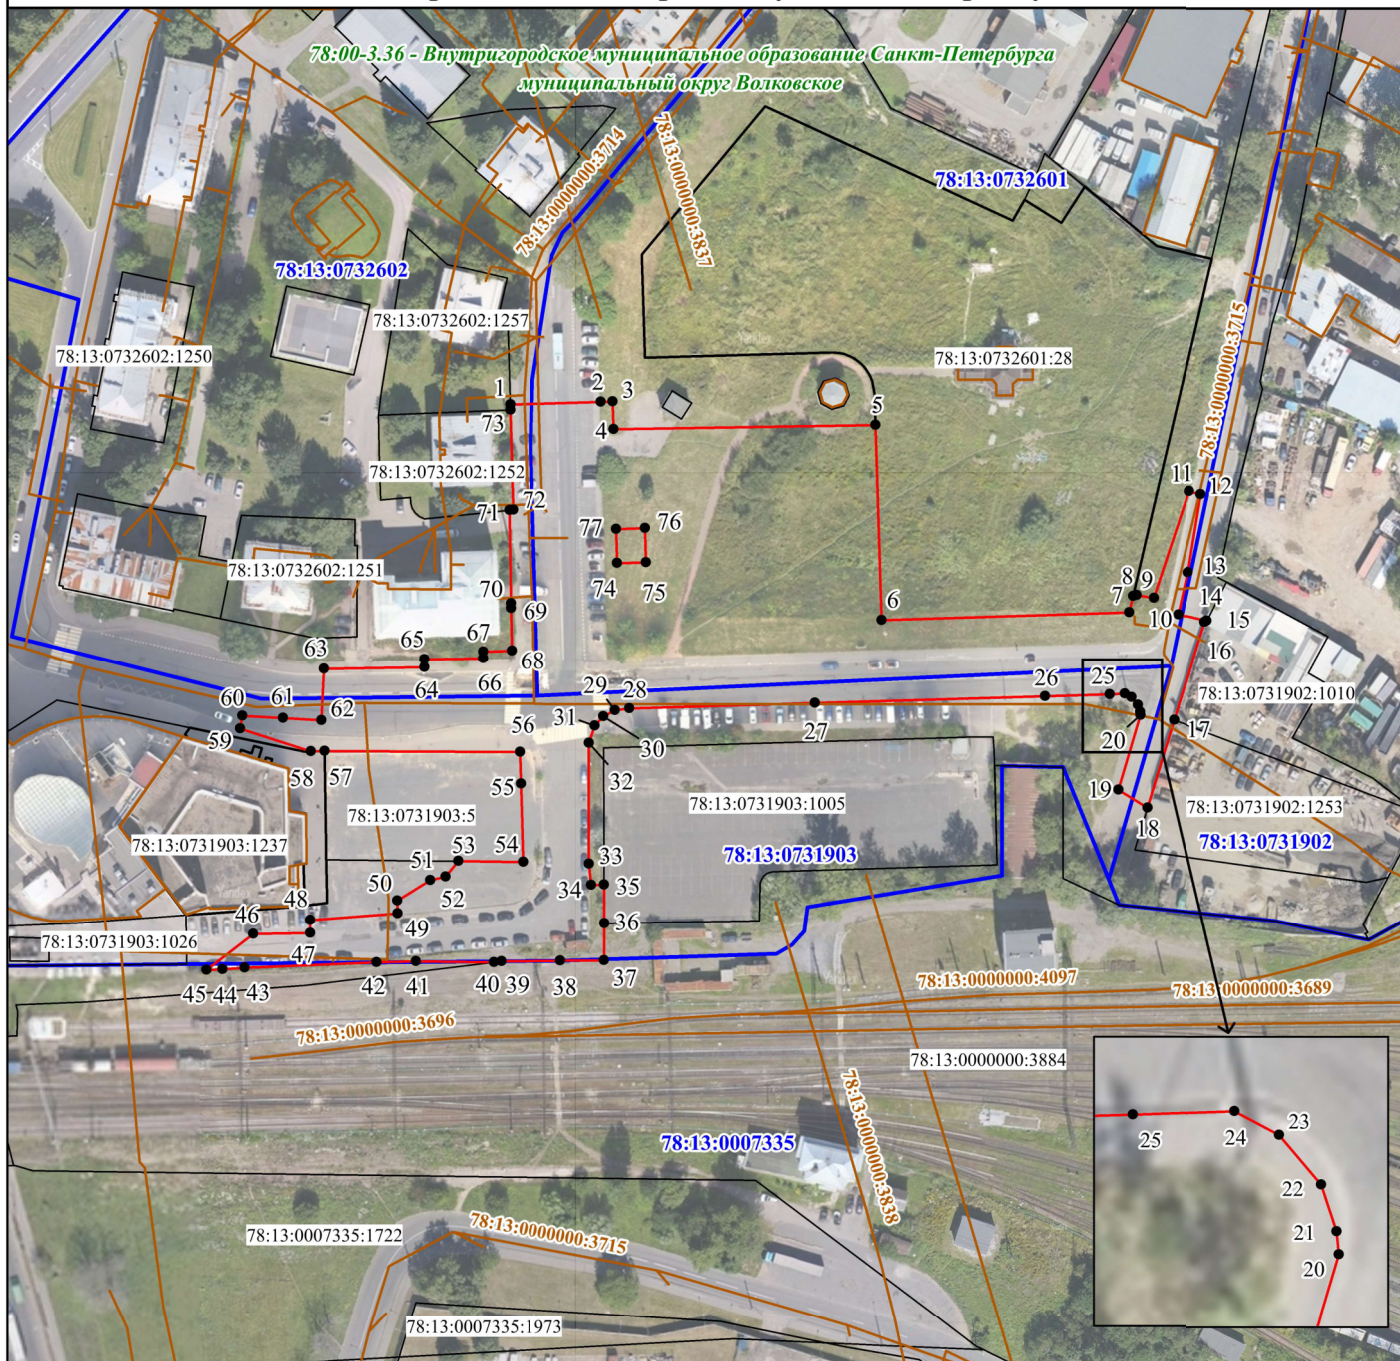

Условные обозначения:

Масштаб 1:2000

● 1 - обозначение характерной точки проектной границы публичного сервитута

— - проектная граница публичного сервитута

— - граница кадастрового квартала

— - граница земельного участка, сведения о котором внесены в ЕГРН

— - контур объекта капитального строительства, сведения о котором внесены в ЕГРН;

78:13:0731903:1005 - обозначение земельного участка, сведения о котором внесены в ЕГРН

78:13:0731903 - обозначение кадастрового квартала

78:00-3.36 - учетный номер внутригородского муниципального образования

78:13:0000000:3714 - обозначение объекта капитального строительства, сведения о котором внесены в ЕГРН

ГРАФИЧЕСКОЕ ОПИСАНИЕ МЕСТОПОЛОЖЕНИЯ ГРАНИЦ ПУБЛИЧНОГО СЕРВИТУТА для строительства линейных объектов инфраструктуры, реконструкции объектов инфраструктуры по объекту «Строительство пассажирской станции Волковская Октябрьской железной дороги», в границах кадастрового квартала с номером 78:13:0000000				
Описание границ публичного сервитута				
Местоположение земельного участка (публичного сервитута)		Российская Федерация, г. Санкт-Петербург, внутригородское муниципальное образование Санкт- Петербурга муниципальный округ Волковское		
Система координат		СК-1964		
Площадь		13424 кв.м.		
Перечень характерных точек				
Обозначение характерных точек границ	Координаты, м		Метод определения координат характерной точки	Средняя квадратическая погрешность положения характерной точки (Mt), м
	X	Y		
1	2	3	4	5
1	89960,16	116183,96	Аналитический метод	0.10
2	89960,96	116208,00	Аналитический метод	0.10
3	89961,07	116211,09	Аналитический метод	0.10
4	89953,79	116211,36	Аналитический метод	0.10
5	89955,29	116280,58	Аналитический метод	0.10
6	89903,75	116282,48	Аналитический метод	0.10
7	89906,17	116347,89	Аналитический метод	0.10
8	89910,49	116348,88	Аналитический метод	0.10
9	89910,74	116349,84	Аналитический метод	0.10
10	89909,98	116354,45	Аналитический метод	0.10
11	89938,17	116363,57	Аналитический метод	0.10
12	89937,36	116366,65	Аналитический метод	0.10
13	89916,75	116363,34	Аналитический метод	0.10
14	89905,63	116361,00	Аналитический метод	0.10
15	89903,94	116368,40	Аналитический метод	0.10
16	89903,59	116367,80	Аналитический метод	0.10
17	89877,66	116359,99	Аналитический метод	0.10
18	89854,47	116353,01	Аналитический метод	0.10
19	89859,15	116345,29	Аналитический метод	0.10
20	89878,88	116351,03	Аналитический метод	0.10
21	89879,79	116350,94	Аналитический метод	0.10
22	89881,65	116350,31	Аналитический метод	0.10
23	89883,61	116348,64	Аналитический метод	0.10
24	89884,54	116346,87	Аналитический метод	0.10
25	89884,37	116342,83	Аналитический метод	0.10
26	89883,81	116325,80	Аналитический метод	0.10
27	89881,68	116264,98	Аналитический метод	0.10
28	89879,96	116215,91	Аналитический метод	0.10
29	89879,42	116212,12	Аналитический метод	0.10
30	89877,76	116209,07	Аналитический метод	0.10
31	89875,30	116206,85	Аналитический метод	0.10
32	89870,79	116205,32	Аналитический метод	0.10
33	89838,82	116205,54	Аналитический метод	0.10
34	89833,24	116206,12	Аналитический метод	0.10
35	89833,38	116209,54	Аналитический метод	0.10
36	89823,08	116209,64	Аналитический метод	0.10
37	89813,26	116209,62	Аналитический метод	0.10

**ГРАФИЧЕСКОЕ ОПИСАНИЕ МЕСТОПОЛОЖЕНИЯ ГРАНИЦ ПУБЛИЧНОГО СЕРВИТУТА
линейных объектов инфраструктуры, реконструкции объектов инфраструктуры по объекту
«Строительство пассажирской станции Волковская Октябрьской железной дороги»,
в границах кадастрового квартала с номером 78:13:0000000**

<i>1</i>	<i>2</i>	<i>3</i>	<i>4</i>	<i>5</i>
38	89813,13	116198,05	Аналитический метод	0.10
39	89812,90	116182,45	Аналитический метод	0.10
40	89812,64	116180,42	Аналитический метод	0.10
41	89812,73	116159,72	Аналитический метод	0.10
42	89812,45	116149,30	Аналитический метод	0.10
43	89810,79	116114,42	Аналитический метод	0.10
44	89810,37	116108,56	Аналитический метод	0.10
45	89810,16	116104,33	Аналитический метод	0.10
46	89819,77	116116,71	Аналитический метод	0.10
47	89820,15	116131,78	Аналитический метод	0.10
48	89823,48	116131,70	Аналитический метод	0.10
49	89825,40	116154,83	Аналитический метод	0.10
50	89828,77	116154,72	Аналитический метод	0.10
51	89834,29	116163,42	Аналитический метод	0.10
52	89835,19	116167,46	Аналитический метод	0.10
53	89839,36	116170,83	Аналитический метод	0.10
54	89839,26	116188,07	Аналитический метод	0.10
55	89859,87	116187,37	Аналитический метод	0.10
56	89868,30	116187,08	Аналитический метод	0.10
57	89868,28	116135,28	Аналитический метод	0.10
58	89868,15	116131,67	Аналитический метод	0.10
59	89874,07	116112,95	Аналитический метод	0.10
60	89877,42	116113,49	Аналитический метод	0.10
61	89876,92	116124,23	Аналитический метод	0.10
62	89876,40	116134,41	Аналитический метод	0.10
63	89889,98	116134,98	Аналитический метод	0.10
64	89890,56	116161,62	Аналитический метод	0.10
65	89892,73	116161,58	Аналитический метод	0.10
66	89893,05	116177,20	Аналитический метод	0.10
67	89894,85	116177,18	Аналитический метод	0.10
68	89895,12	116184,80	Аналитический метод	0.10
69	89906,37	116184,48	Аналитический метод	0.10
70	89907,67	116184,45	Аналитический метод	0.10
71	89932,26	116183,89	Аналитический метод	0.10
72	89932,37	116184,91	Аналитический метод	0.10
73	89958,71	116184,01	Аналитический метод	0.10
1	89960,16	116183,96	Аналитический метод	0.10
74	89918,46	116212,54	Аналитический метод	0.10
75	89918,72	116220,17	Аналитический метод	0.10
76	89927,72	116219,83	Аналитический метод	0.10
77	89927,45	116212,25	Аналитический метод	0.10
74	89918,46	116212,54	Аналитический метод	0.10