



МИНИСТЕРСТВО ТРАНСПОРТА РОССИЙСКОЙ ФЕДЕРАЦИИ

ФЕДЕРАЛЬНОЕ АГЕНТСТВО ЖЕЛЕЗНОДОРОЖНОГО ТРАНСПОРТА
(РОСЖЕЛДОР)

РАСПОРЯЖЕНИЕ

30 апреля 2025г

Москва

№

АБ-355-р

Об установлении публичного сервитута в интересах Министерства транспорта и автомобильных дорог Самарской области

В соответствии со статьей 39.37 Земельного кодекса Российской Федерации, пунктом 5.3.18 (2) Положения о Федеральном агентстве железнодорожного транспорта, утвержденного постановлением Правительства Российской Федерации от 30.07.2004 № 397, и на основании направленного письмом от 22.04.2025 № ИСХ-МТ/2179 ходатайства Министерства транспорта и автомобильных дорог Самарской области (далее – Минтранс Самарской области), действующего на основании Положения, утвержденного Правительством Самарской области от 23.06.2007 № 89:

1. Установить публичный сервитут площадью 5224 кв.м на срок 49 лет в интересах Минтранса Самарской области (ОГРН 1036300468456, ИНН 6315800523) в отношении земельного участка с кадастровым номером 63:15:0000000:1 и адресным ориентиром: Самарская область, Большечерниговский район, с.п. Украинка.

2. Срок, в течение которого использование земельного участка (его части) и (или) расположенного на нем объекта недвижимости в соответствии с их разрешенным использованием будет невозможно или существенно затруднено (при возникновении таких обстоятельств), отсутствует.

3. Утвердить границы публичного сервитута общей площадью 5224 кв.м согласно прилагаемому графическому описанию местоположения границ публичного сервитута и перечням координат характерных точек вышеуказанных границ, являющиеся неотъемлемой частью настоящего распоряжения.

4. Публичный сервитут устанавливается в целях устройства пересечения автомобильной дороги с железнодорожными путями общего пользования на земельных участках, находящихся в государственной собственности, в границах полосы отвода железной дороги.

5. Управлению земельно-имущественных отношений и правовой деятельности Федерального агентства железнодорожного транспорта:

- 1) направить в соответствии с Федеральным законом от 13.07.2015 № 218-ФЗ «О государственной регистрации недвижимости» копию настоящего распоряжения в филиал ППК «Роскадастр» по Самарской области;
- 2) направить копию настоящего распоряжения в Минтранс Самарской области;
- 3) обеспечить размещение настоящего распоряжения на официальном сайте Федерального агентства железнодорожного транспорта в информационно-коммуникационной сети «Интернет».


Заместитель руководителя



А.С. Батюк

ГРАФИЧЕСКОЕ ОПИСАНИЕ МЕСТОПОЛОЖЕНИЯ ГРАНИЦ ПУБЛИЧНОГО СЕРВИТУТА в целях устройства пересечения автомобильной дороги Большая Черныговка - Краснооктябрьский с железнодорожными путями направления Пугачевск-Красноярск-II по 123 по 207 км.

OF 30.04.2025 No. 48.355-p

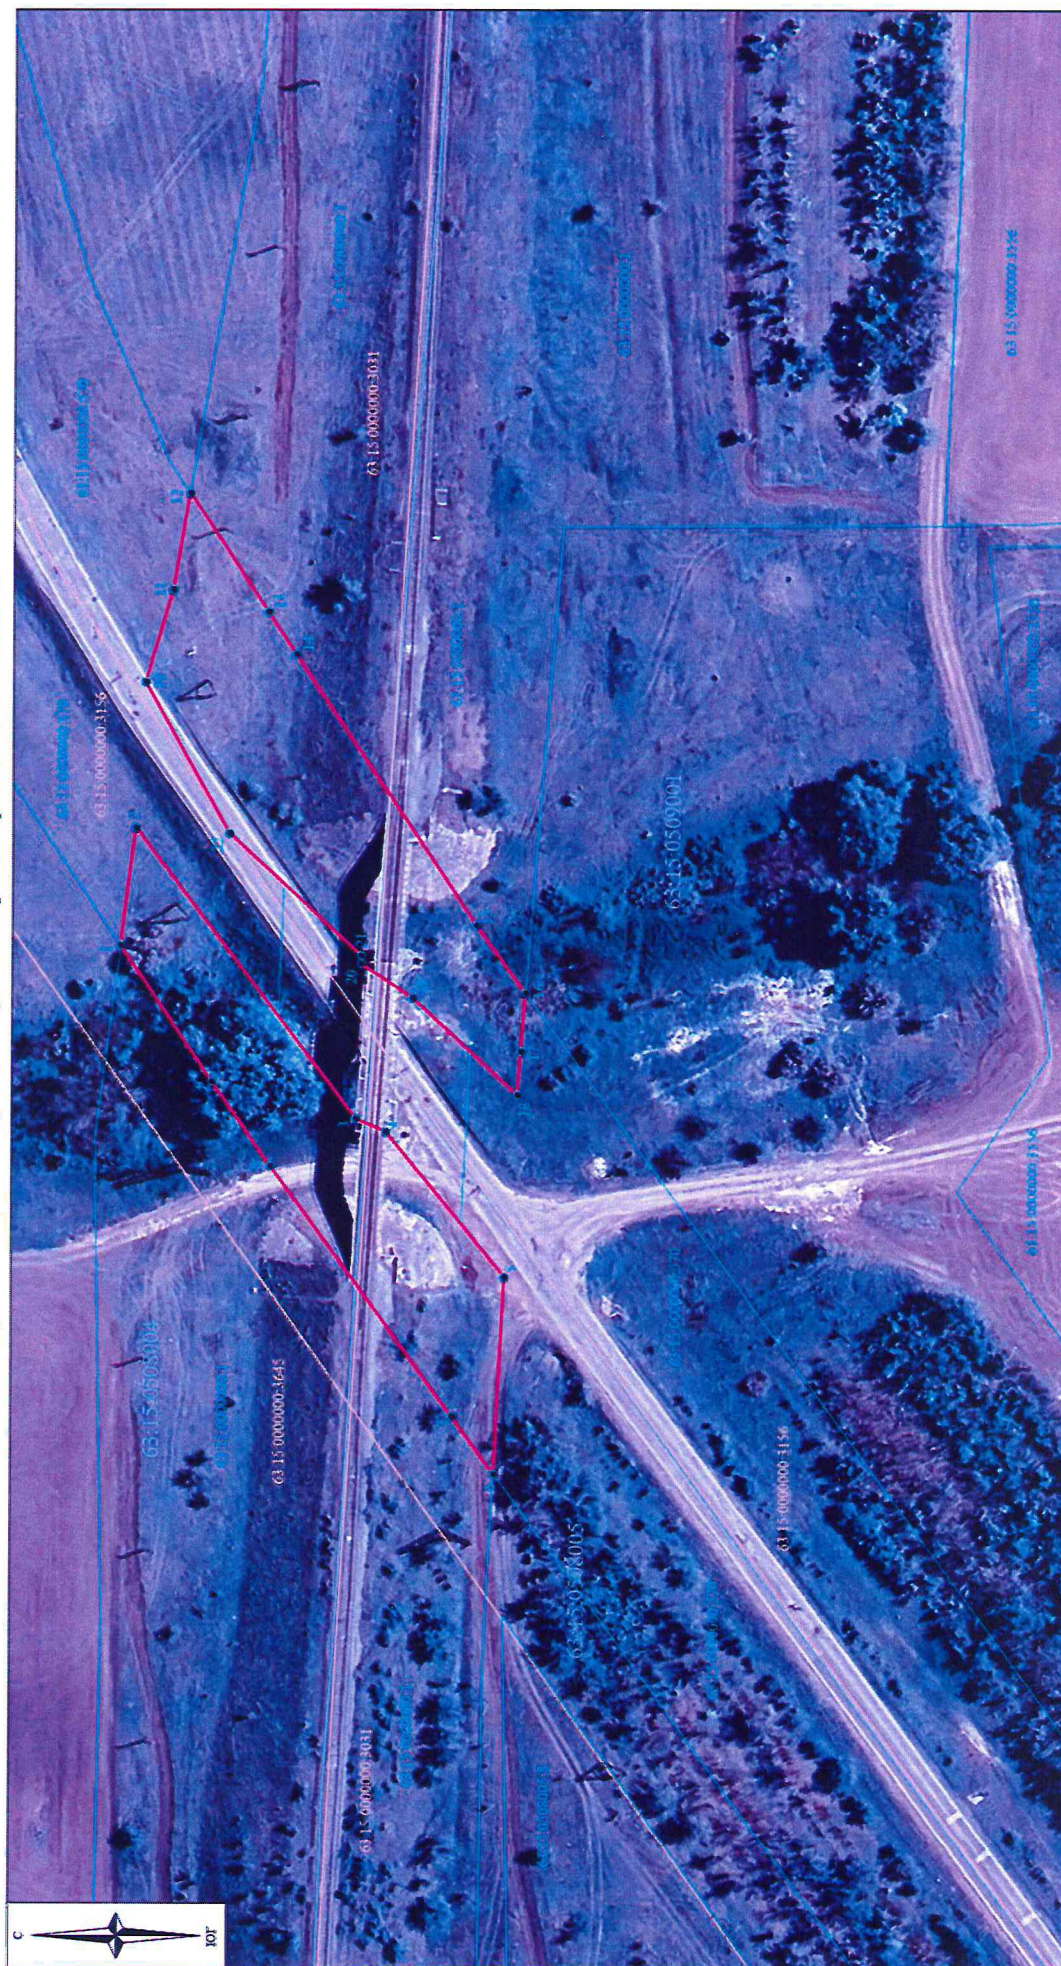

Используемые условные знаки и обозначения:

- проектируемая граница публичного сервитута
граница земельного участка
контуры земельного участка
кадастровый номер земельного участка
кадастровый номер объекта капитального строительства
уличный номер здания/постройки/зданий
характеристика точки границы публичного сервитута
- 63.15.0000000.1
63.15.0039000.1156
63.15.0085004
- ●

Масштаб 1:1000

Площадь зоны действия публичного сервитута в границах земельного участка с кадастровым номером 63:15:0000000:1 – 5224 кв.м
Общая площадь публичного сервитута – 5224 кв.м

ОПИСАНИЕ ГРАНИЦ ПУБЛИЧНОГО СЕРВИТУТА
 Российская Федерация, Самарская область, Большечерниговский район,
 сельское поселение Украинка

1. Система координат МСК-63, зона 2

Обозначение характерных точек границ	Координаты, м		Метод определения координат характерной точки	Описание обозначения точки на местности (при наличии)
	X	Y		
1	2	3	4	6
1	271651,84	2230714,87	Аналитический метод	-
2	271648,94	2230737,85	Аналитический метод	-
3	271605,77	2230681,07	Аналитический метод	-
4	271599,89	2230678,51	Аналитический метод	-
5	271576,50	2230650,03	Аналитический метод	-
6	271578,50	2230611,65	Аналитический метод	-
7	271586,78	2230622,92	Аналитический метод	-
8	271622,50	2230671,75	Аналитический метод	-
9	271633,96	2230688,23	Аналитический метод	-
1	271651,84	2230714,87	Аналитический метод	-
10	271647,15	2230766,39	Аналитический метод	-
11	271641,81	2230784,23	Аналитический метод	-
12	271638,59	2230803,01	Аналитический метод	-
13	271623,21	2230779,99	Аналитический метод	-
14	271617,73	2230771,80	Аналитический метод	-
15	271582,20	2230718,89	Аналитический метод	-
16	271572,53	2230705,68	Аналитический метод	-
17	271573,43	2230694,25	Аналитический метод	-
18	271574,08	2230685,77	Аналитический метод	-
19	271594,72	2230704,67	Аналитический метод	-
20	271604,88	2230711,41	Аналитический метод	-
21	271604,85	2230712,96	Аналитический метод	-
22	271630,69	2230736,81	Аналитический метод	-
10	271647,15	2230766,39	Аналитический метод	-