

ГРАФИЧЕСКОЕ ОПИСАНИЕ

местоположения границ публичного сервитута

Публичный сервитут для обеспечения строительства, реконструкции объектов инфраструктуры при реализации объекта: Этап XXII «Строительство тяговой подстанции Беговая» в рамках реализации проекта «Организация пригородно-городского пассажирского железнодорожного движения на участке Апрелевка - Железнодорожная (МЦД-4)» для целей, предусмотренных п. 2 ч. 5 ст. 4 Федерального закона от 31.07.2020 № 254-ФЗ в границах земельных участков с кадастровыми номерами 77:01:0004044:2893, 77:01:0004044:44, 77:01:0004044:89, 77:01:0004044:2789, 77:01:0004044:81 и кадастрового квартала 77:01:0004044.
(наименование объекта, местоположение границ которого описано (далее - объект))

Раздел 1

Сведения об объекте		
№ п/п	Характеристики объекта	Описание характеристик
1	2	3
1	Местоположение объекта	Москва город, муниципальный округ Пресненский внутригородская территория (внутригородское муниципальное образование) города федерального значения
2	Площадь объекта +/- величина погрешности определения площади (Р+/- Дельта Р)	3325 кв.м ± 11.55 кв.м
3	Иные характеристики объекта	Публичный сервитут для обеспечения строительства, реконструкции объектов инфраструктуры при реализации объекта: Этап XXII «Строительство тяговой подстанции Беговая» в рамках реализации проекта «Организация пригородно-городского пассажирского железнодорожного движения на участке Апрелевка - Железнодорожная (МЦД-4)» для целей, предусмотренных п. 2 ч. 5 ст. 4 Федерального закона от 31.07.2020 № 254-ФЗ в границах земельных участков с кадастровыми номерами 77:01:0004044:2893, 77:01:0004044:44, 77:01:0004044:89, 77:01:0004044:2789, 77:01:0004044:81 и кадастрового квартала 77:01:0004044, сроком действия 8 месяцев. Обладатель публичного сервитута: ОАО "Российские железные дороги" (ИНН 7708503727, ОГРН 1037739877295, почтовый адрес: 107174, г. Москва, ул. Новая Басманная, д. 2/1, стр. 1, адрес электронной почты: dkrs-msk@msk.rzd.ru, телефон: 8(499)262-42-64)

Раздел 2

Сведения о местоположении границ объекта					
1. Система координат <u>МСК Москвы</u>					
2. Сведения о характерных точках границ объекта					
Обозначение характерных точек границ	Координаты, м		Метод определения координат характерной точки	Средняя квадратическая погрешность положения характерной точки (M_t), м	Описание обозначения точка местности (при наличии)
	X	Y			
1	2	3	4	5	6
1	10529.88	2154.01	Аналитический метод	0.10	Закрепление отсутствует
2	10528.37	2156.79	Аналитический метод	0.10	Закрепление отсутствует
3	10523.61	2154.29	Аналитический метод	0.10	Закрепление отсутствует
4	10521.83	2158.23	Аналитический метод	0.10	Закрепление отсутствует
5	10517.73	2167.44	Аналитический метод	0.10	Закрепление отсутствует
6	10519.63	2174.75	Аналитический метод	0.10	Закрепление отсутствует
7	10513.79	2172.16	Аналитический метод	0.10	Закрепление отсутствует
8	10469.28	2164.57	Аналитический метод	0.10	Закрепление отсутствует
9	10469.04	2164.51	Аналитический метод	0.10	Закрепление отсутствует
10	10468.19	2164.22	Аналитический метод	0.10	Закрепление отсутствует
11	10467.37	2163.86	Аналитический метод	0.10	Закрепление отсутствует
12	10466.58	2163.43	Аналитический метод	0.10	Закрепление отсутствует
13	10466.34	2163.27	Аналитический метод	0.10	Закрепление отсутствует
14	10469.14	2155.01	Аналитический метод	0.10	Закрепление отсутствует
15	10468.84	2145.28	Аналитический метод	0.10	Закрепление отсутствует
16	10469.09	2145.20	Аналитический метод	0.10	Закрепление отсутствует
17	10469.96	2144.99	Аналитический метод	0.10	Закрепление отсутствует
18	10470.85	2144.87	Аналитический метод	0.10	Закрепление отсутствует
19	10471.75	2144.82	Аналитический метод	0.10	Закрепление отсутствует
20	10472.64	2144.86	Аналитический метод	0.10	Закрепление отсутствует
21	10478.75	2145.90	Аналитический метод	0.10	Закрепление отсутствует
22	10477.95	2151.32	Аналитический метод	0.10	Закрепление отсутствует
23	10500.79	2155.61	Аналитический метод	0.10	Закрепление отсутствует
24	10499.94	2149.51	Аналитический метод	0.10	Закрепление отсутствует
25	10506.20	2150.58	Аналитический метод	0.10	Закрепление отсутствует
26	10504.66	2141.39	Аналитический метод	0.10	Закрепление

					отсутствует
27	10480.31	2120.65	Аналитический метод	0.10	Закрепление отсутствует
28	10480.54	2120.35	Аналитический метод	0.10	Закрепление отсутствует
29	10480.01	2119.94	Аналитический метод	0.10	Закрепление отсутствует
30	10474.55	2115.74	Аналитический метод	0.10	Закрепление отсутствует
31	10448.60	2093.69	Аналитический метод	0.10	Закрепление отсутствует
32	10410.89	2067.26	Аналитический метод	0.10	Закрепление отсутствует
33	10409.14	2066.05	Аналитический метод	0.10	Закрепление отсутствует
34	10407.80	2067.53	Аналитический метод	0.10	Закрепление отсутствует
35	10384.75	2051.29	Аналитический метод	0.10	Закрепление отсутствует
36	10370.20	2041.82	Аналитический метод	0.10	Закрепление отсутствует
37	10369.54	2041.24	Аналитический метод	0.10	Закрепление отсутствует
38	10368.92	2040.60	Аналитический метод	0.10	Закрепление отсутствует
39	10368.36	2039.90	Аналитический метод	0.10	Закрепление отсутствует
40	10367.86	2039.16	Аналитический метод	0.10	Закрепление отсутствует
41	10367.44	2038.37	Аналитический метод	0.10	Закрепление отсутствует
42	10367.08	2037.55	Аналитический метод	0.10	Закрепление отсутствует
43	10366.80	2036.70	Аналитический метод	0.10	Закрепление отсутствует
44	10366.60	2035.83	Аналитический метод	0.10	Закрепление отсутствует
45	10366.48	2034.94	Аналитический метод	0.10	Закрепление отсутствует
46	10366.43	2034.05	Аналитический метод	0.10	Закрепление отсутствует
47	10366.47	2033.16	Аналитический метод	0.10	Закрепление отсутствует
48	10366.58	2032.27	Аналитический метод	0.10	Закрепление отсутствует
49	10366.78	2031.40	Аналитический метод	0.10	Закрепление отсутствует
50	10367.05	2030.55	Аналитический метод	0.10	Закрепление отсутствует
51	10367.40	2029.72	Аналитический метод	0.10	Закрепление отсутствует
52	10367.81	2028.93	Аналитический метод	0.10	Закрепление отсутствует
53	10368.30	2028.18	Аналитический метод	0.10	Закрепление отсутствует
54	10368.85	2027.48	Аналитический метод	0.10	Закрепление отсутствует
55	10369.47	2026.83	Аналитический метод	0.10	Закрепление отсутствует
56	10370.14	2026.23	Аналитический метод	0.10	Закрепление отсутствует
57	10370.85	2025.70	Аналитический метод	0.10	Закрепление отсутствует
58	10371.62	2025.24	Аналитический метод	0.10	Закрепление отсутствует
59	10372.42	2024.84	Аналитический метод	0.10	Закрепление отсутствует
60	10373.26	2024.52	Аналитический метод	0.10	Закрепление


					отсутствует
61	10373.98	2024.30	Аналитический метод	0.10	Закрепление отсутствует
62	10382.51	2029.54	Аналитический метод	0.10	Закрепление отсутствует
63	10386.99	2032.29	Аналитический метод	0.10	Закрепление отсутствует
64	10415.24	2050.45	Аналитический метод	0.10	Закрепление отсутствует
65	10418.39	2053.01	Аналитический метод	0.10	Закрепление отсутствует
66	10428.19	2060.81	Аналитический метод	0.10	Закрепление отсутствует
67	10448.83	2077.22	Аналитический метод	0.10	Закрепление отсутствует
68	10440.68	2078.74	Аналитический метод	0.10	Закрепление отсутствует
69	10451.90	2086.37	Аналитический метод	0.10	Закрепление отсутствует
70	10486.37	2111.85	Аналитический метод	0.10	Закрепление отсутствует
71	10486.11	2113.46	Аналитический метод	0.10	Закрепление отсутствует
72	10491.22	2118.41	Аналитический метод	0.10	Закрепление отсутствует
73	10491.52	2118.16	Аналитический метод	0.10	Закрепление отсутствует
74	10494.61	2121.29	Аналитический метод	0.10	Закрепление отсутствует
75	10495.11	2121.79	Аналитический метод	0.10	Закрепление отсутствует
76	10497.11	2123.80	Аналитический метод	0.10	Закрепление отсутствует
77	10496.94	2124.01	Аналитический метод	0.10	Закрепление отсутствует
78	10500.84	2127.99	Аналитический метод	0.10	Закрепление отсутствует
79	10509.90	2137.25	Аналитический метод	0.10	Закрепление отсутствует
80	10509.60	2137.90	Аналитический метод	0.10	Закрепление отсутствует
81	10509.08	2139.03	Аналитический метод	0.10	Закрепление отсутствует
1	10529.88	2154.01	Аналитический метод	0.10	Закрепление отсутствует

3. Сведения о характерных точках части (частей) границы объекта

Обозначение характерных точек части границы	Координаты, м		Метод определения координат характерной точки	Средняя квадратическая погрешность положения характерной точки (M_t), м	Описание обозначения точки на местности (при наличии)
	X	Y			
1	2	3	4	5	6
-	-	-	-	-	-

Схема расположения границ публичного сервитута

Графическое описание местоположения границ публичного сервитута для обеспечения строительства, реконструкции объектов инфраструктуры при реализации объекта: Этап XXII «Строительство тяговой подстанции Беговая» в рамках реализации проекта «Организации пригородно-городского пассажирского железнодорожного движения на участке Апрелевка - Железнодорожная (МЦД-4)» для целей, предусмотренных п. 2 ч. 5 ст. 4 Федерального закона от 31.07.2020 № 254-ФЗ в границах земельных участков с кадастровыми номерами 77:01:0004044:2893, 77:01:0004044:44, 77:01:0004044:81, 77:01:0004044:81 и кадастрового квартала 77:01:0004044

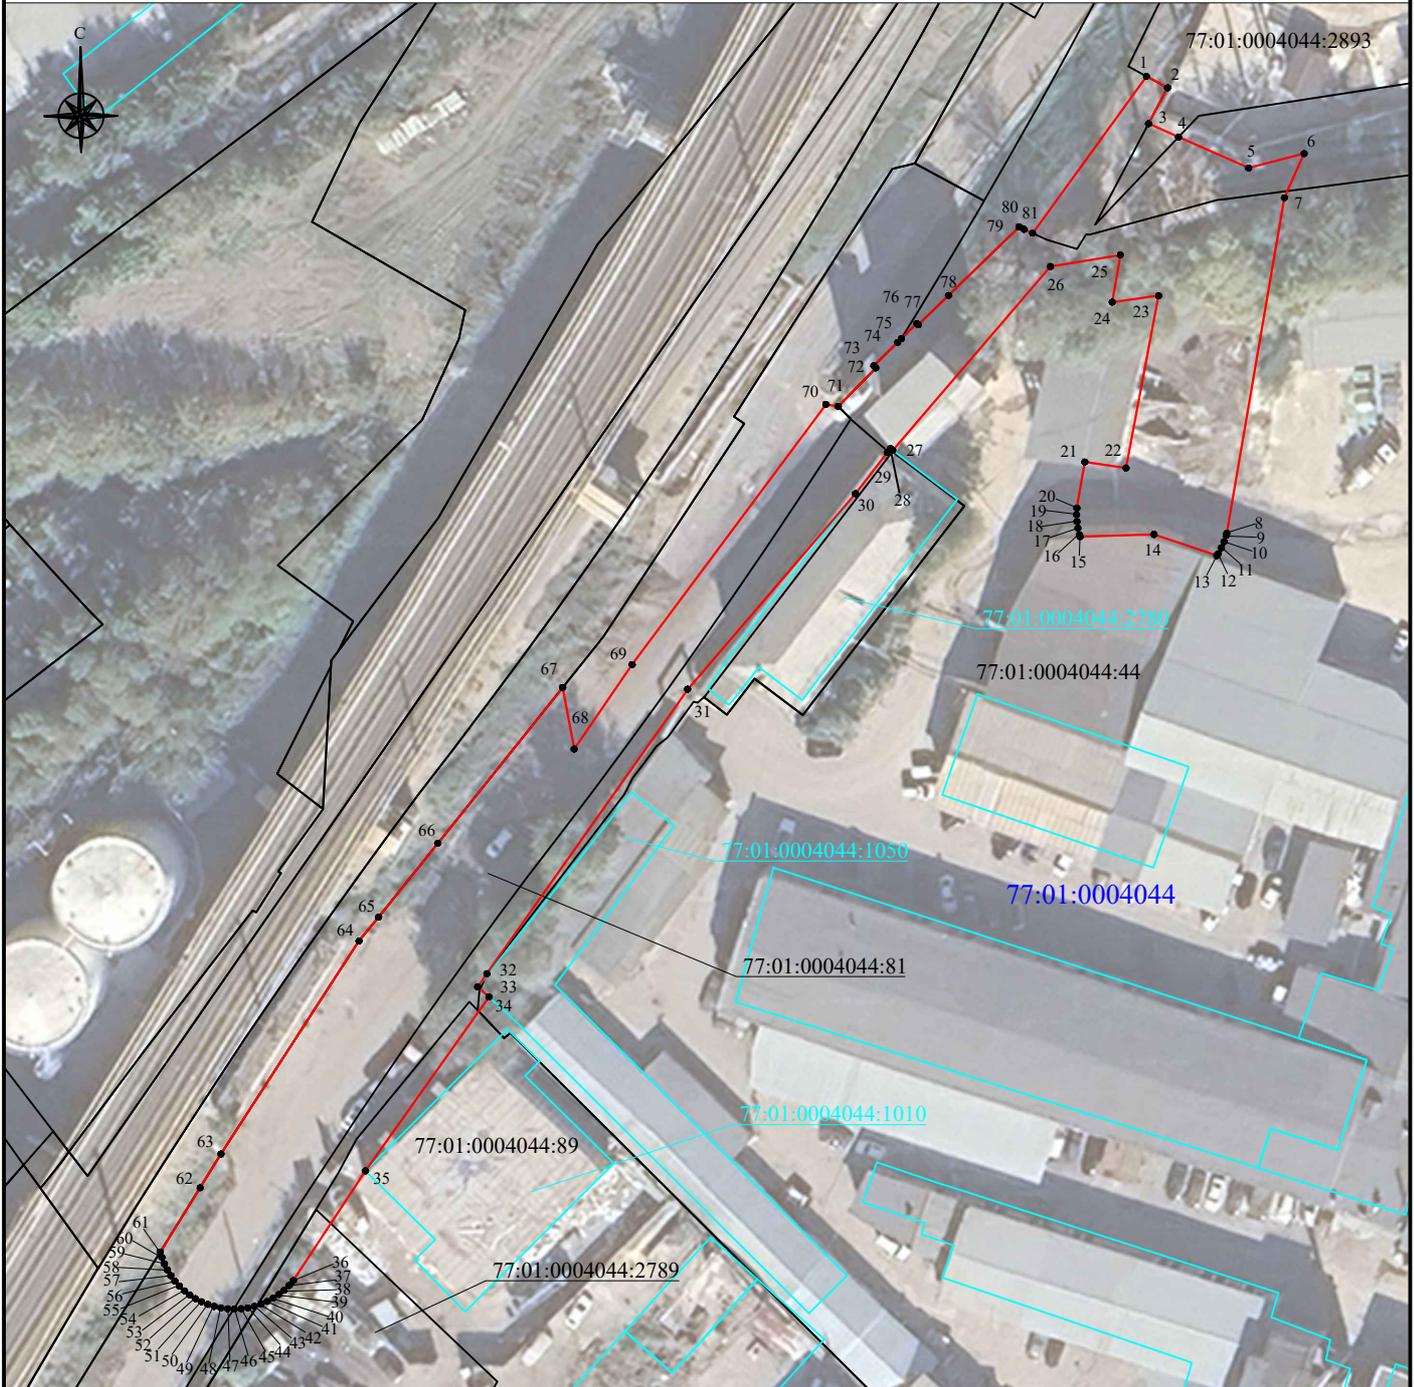

Масштаб 1:1000

Используемые условные знаки и обозначения:

- | | |
|---|---|
|  | - проектная граница публичного сервитута |
|  | - характеристическая точка проектной границы публичного сервитута |
|  | - обозначение границы кадастрового квартала |
| 77:01:0004044 | - обозначение номера кадастрового квартала |
|  | - граница земельного участка по сведениям ЕГРН |
| 77:01:0004044:2893 | - кадастровый номер земельного участка |
|  | - обозначение границы здания по сведениям ЕГРН |
| 77:01:0004044:2780 | - кадастровый номер здания |
| <i>Муниципальный округ Пресненский
города Москвы</i> | - наименование муниципального образования |
|  | - обозначение границы муниципального образования |