

Заказчик ДКРС-ВСМ ОАО «РЖД»

«Создание высокоскоростной железнодорожной магистрали Санкт-Петербург – Москва (участок Крюково (Алабушево) – Обухово)»

Код ИП: 001.2021.10002536

Документация по планировке территории линейного объекта (проект планировки территории и проект межевания территории) для размещения объекта «Создание высокоскоростной железнодорожной магистрали Санкт-Петербург – Москва (участок Крюково (Алабушево) – Обухово)». 7 этап – Строительство участка Высоково (вкл.) – Крюково (Алабушево) (искл.)»

**ВНЕСЕНИЕ ИЗМЕНЕНИЙ В
ПРОЕКТ МЕЖЕВАНИЯ ТЕРРИТОРИИ ОБЪЕКТА
Раздел 1. Проект межевания территории. Графическая часть**

**Московская область
Городской округ Солнечногорск
960-07-1356-50.09-ИЗМ1-ПМ1.1**

Том 1.1.1

И.о. главного инженера филиала

В.А. Блинов

Главный инженер проекта

М.А. Строев

СОГЛАСОВАНО

Главный инженер проекта
«Гипротрансрут» - филиал
АО «Росжелдорпроект»
М.А. Строев
2024 г.**«Создание высокоскоростной железнодорожной
магистрали Санкт-Петербург – Москва
(участок Крюково (Алабушево) - Обухово)»**

Документация по планировке территории линейного объекта
(проект планировки территории и проект межевания территории)
для размещения объекта «Создание высокоскоростной
железнодорожной магистрали Санкт-Петербург – Москва (участок
Крюково (Алабушево) – Обухово)». 7 этап – Строительство участка Высо-
ково (вкл.) – Крюково (Алабушево) (искл.)»

КОД ИП 001.2021.10002536

**ВНЕСЕНИЕ ИЗМЕНЕНИЙ В
ПРОЕКТ МЕЖЕВАНИЯ ТЕРРИТОРИИ ОБЪЕКТА****Раздел 1. Проект межевания территории. Графическая часть**Московская область
Городской округ Солнечногорск**960-07-1356-50.09-ИЗМ1-ПМ1.1**

Том 1.1.1

Главный инженер
Руководитель департамента
градостроительства и землеустройства

А.А. Щербаков

А.В. Гундарев

| | |
|--------------|----------------|
| Согласовано | Изначальник ГО |
| Взам. инв. № | |
| Подп. и дата | |
| Инв. № подл. | |

Заказчик ДКРС-ВСМ ОАО «РЖД»

«Создание высокоскоростной железнодорожной магистрали Санкт-Петербург – Москва (участок Крюково (Алабушево) – Обухово)»

Код ИП: 001.2021.10002536

Документация по планировке территории линейного объекта (проект планировки территории и проект межевания территории) для размещения объекта «Создание высокоскоростной железнодорожной магистрали Санкт-Петербург – Москва (участок Крюково (Алабушево) – Обухово)». 7 этап – Строительство участка Высоково (вкл.) – Крюково (Алабушево) (искл.)»

**ВНЕСЕНИЕ ИЗМЕНЕНИЙ В
ПРОЕКТ МЕЖЕВАНИЯ ТЕРРИТОРИИ ОБЪЕКТА
Раздел 2. Проект межевания территории. Текстовая часть**

**Московская область
Городской округ Солнечногорск
960-07-1356-50.09-ИЗМ1-ПМ2.1**

Том 2.1.1

И.о. главного инженера филиала

В.А. Блинов

Главный инженер проекта

М.А. Строев

СОГЛАСОВАНО

Главный инженер проекта
«Гипротранспуть» - филиал
АО «Росжелдорпроект»М.А. Строев
2024 г.**«Создание высокоскоростной железнодорожной
магистралей Санкт-Петербург – Москва
(участок Крюково (Алабушево) - Обухово)»**

Документация по планировке территории линейного объекта
(проект планировки территории и проект межевания территории)
для размещения объекта «Создание высокоскоростной
железнодорожной магистралей Санкт-Петербург – Москва (участок
Крюково (Алабушево) – Обухово)». 7 этап – Строительство участка Высо-
ково (вкл.) – Крюково (Алабушево) (искл.)»

КОД ИП 001.2021.10002536

**ВНЕСЕНИЕ ИЗМЕНЕНИЙ В
ПРОЕКТ МЕЖЕВАНИЯ ТЕРРИТОРИИ ОБЪЕКТА****Раздел 2. Проект межевания территории. Текстовая часть**Московская область
Городской округ Солнечногорск

960-07-1356-50.09-ИЗМ1-ПМ2.1

Том 2.1.1

Главный инженер
Руководитель департамента
градостроительства и землеустройства

А.А. Щербаков

А.В. Гундарев

| | | | |
|--------------|--|--|--|
| Согласовано | | | |
| Начальник ТО | | | |
| Взам. инв. № | | | |
| Подп. и дата | | | |
| Инв. № подл. | | | |


Внесение изменений в проект межевания территории объекта «Создание высокоскоростной железнодорожной магистрали Санкт-Петербург - Москва (участок Крюково (Алабушево) - Обухово)». 7 этап - Строительство участка Высоково (вкл.) - Крюково (Алабушево) (искл.)»

1.2 Дополнить Таблицу 1 следующим содержанием:

| № п/п | Условный номер образуемого земельного участка | Номера характерных точек образуемого земельного участка | Кадастровый номер исходного земельного участка / кадастрового квартала | Площадь образуемого земельного участка, кв. м | Способ образования земельного участка | Категория земель исходного земельного участка | Сведения об отнесении образуемого земельного участка к категории земель | Вид разрешенного использования исходного земельного участка | Вид разрешенного использования образуемого земельного участка | Необходимость изъятия или резервирования земельного участка | Перечень и адреса расположенных на земельном участке, подлежащем изъятию или резервированию, объектов недвижимого имущества |
|---|---|---|--|---|--|---|---|---|---|---|---|
| 1 | 2 | 3 | 4 | 5 | 6 | 7 | 8 | 9 | 10 | 11 | 12 |
| Зона планируемого размещения линейных объектов (строительство, эксплуатация) | | | | | | | | | | | |
| 350 | :ЗУ116.1 | 1-9 | 50:09:0050206:134 | 856 | Образование путем раздела с сохранением исходного земельного участка в измененных границах | Категория не установлена | Земли промышленности и иного специального назначения | Для садоводства | 7.1 Железнодорожный транспорт | - | Сведения об объектах недвижимости отсутствуют в ЕГРН |
| 351 | :ЗУ117.1 | 1-14 | 50:09:0050206 | 49 | Образование из земель, находящихся в государственной или муниципальной собственности | - | Земли промышленности и иного специального назначения | - | 7.1 Железнодорожный транспорт | - | Сведения об объектах недвижимости отсутствуют в ЕГРН |
| 352 | :ЗУ119.1 | 1-5 | 50:09:0050206 | 31 | Образование из земель, находящихся в государственной или муниципальной собственности | - | Земли промышленности и иного специального назначения | - | 7.1 Железнодорожный транспорт | - | Сведения об объектах недвижимости отсутствуют в ЕГРН |
| 353 | :ЗУ120.1 | 1-4 | 50:09:0050206 | 35 | Образование из земель, находящихся в государственной или муниципальной собственности | - | Земли промышленности и иного специального назначения | - | 7.1 Железнодорожный транспорт | - | Сведения об объектах недвижимости отсутствуют в ЕГРН |


Внесение изменений в проект межевания территории объекта «Создание высокоскоростной железнодорожной магистрали Санкт-Петербург - Москва (участок Крюково (Алабушево) - Обухово)». 7 этап - Строительство участка Высоково (вкл.) - Крюково (Алабушево) (искл.)»

| № п/п | Условный номер образуемого земельного участка | Номера характерных точек образуемого земельного участка | Кадастровый номер исходного земельного участка / кадастрового квартала | Площадь образуемого земельного участка, кв. м | Способ образования земельного участка | Категория земель исходного земельного участка | Сведения об отнесении образуемого земельного участка к категории земель | Вид разрешенного использования исходного земельного участка | Вид разрешенного использования образуемого земельного участка | Необходимость изъятия или резервирования земельного участка | Перечень и адреса расположенных на земельном участке, подлежащем изъятию или резервированию, объектов недвижимого имущества |
|-------|---|---|--|---|--|---|---|---|---|---|--|
| 1 | 2 | 3 | 4 | 5 | 6 | 7 | 8 | 9 | 10 | 11 | 12 |
| 354 | :ЗУ124.1 | 1-21 | 50:09:0050219:101 | 28406 | Образование путем раздела с сохранением исходного земельного участка в измененных границах | Земли сельскохозяйственного назначения | Земли промышленности и иного специального назначения | Для сельскохозяйственного производства | 7.1 Железнодорожный транспорт | Требуется | 50:09:0000000:183023 (Газовая распределительная сеть от ГРС "Солнечногорск", в составе газопроводы высокого давления второй категории общей протяженностью 55147,00 п м - Московская область, Солнечногорский район) |
| 355 | :ЗУ350.1 | 1-20 | 50:09:0050621:86 | 1101 | Образование путем раздела с сохранением исходного земельного участка в измененных границах | Земли сельскохозяйственного назначения | Земли промышленности и иного специального назначения | Для общего пользования | 7.1 Железнодорожный транспорт | Требуется | Сведения об объектах недвижимости отсутствуют в ЕГРН |
| 356 | :ЗУ350.2 | 1-4 | 50:09:0050626 | 37 | Образование из земель, находящихся в государственной или муниципальной собственности | - | Земли промышленности и иного специального назначения | - | 7.1 Железнодорожный транспорт | Требуется | Сведения об объектах недвижимости отсутствуют в ЕГРН |

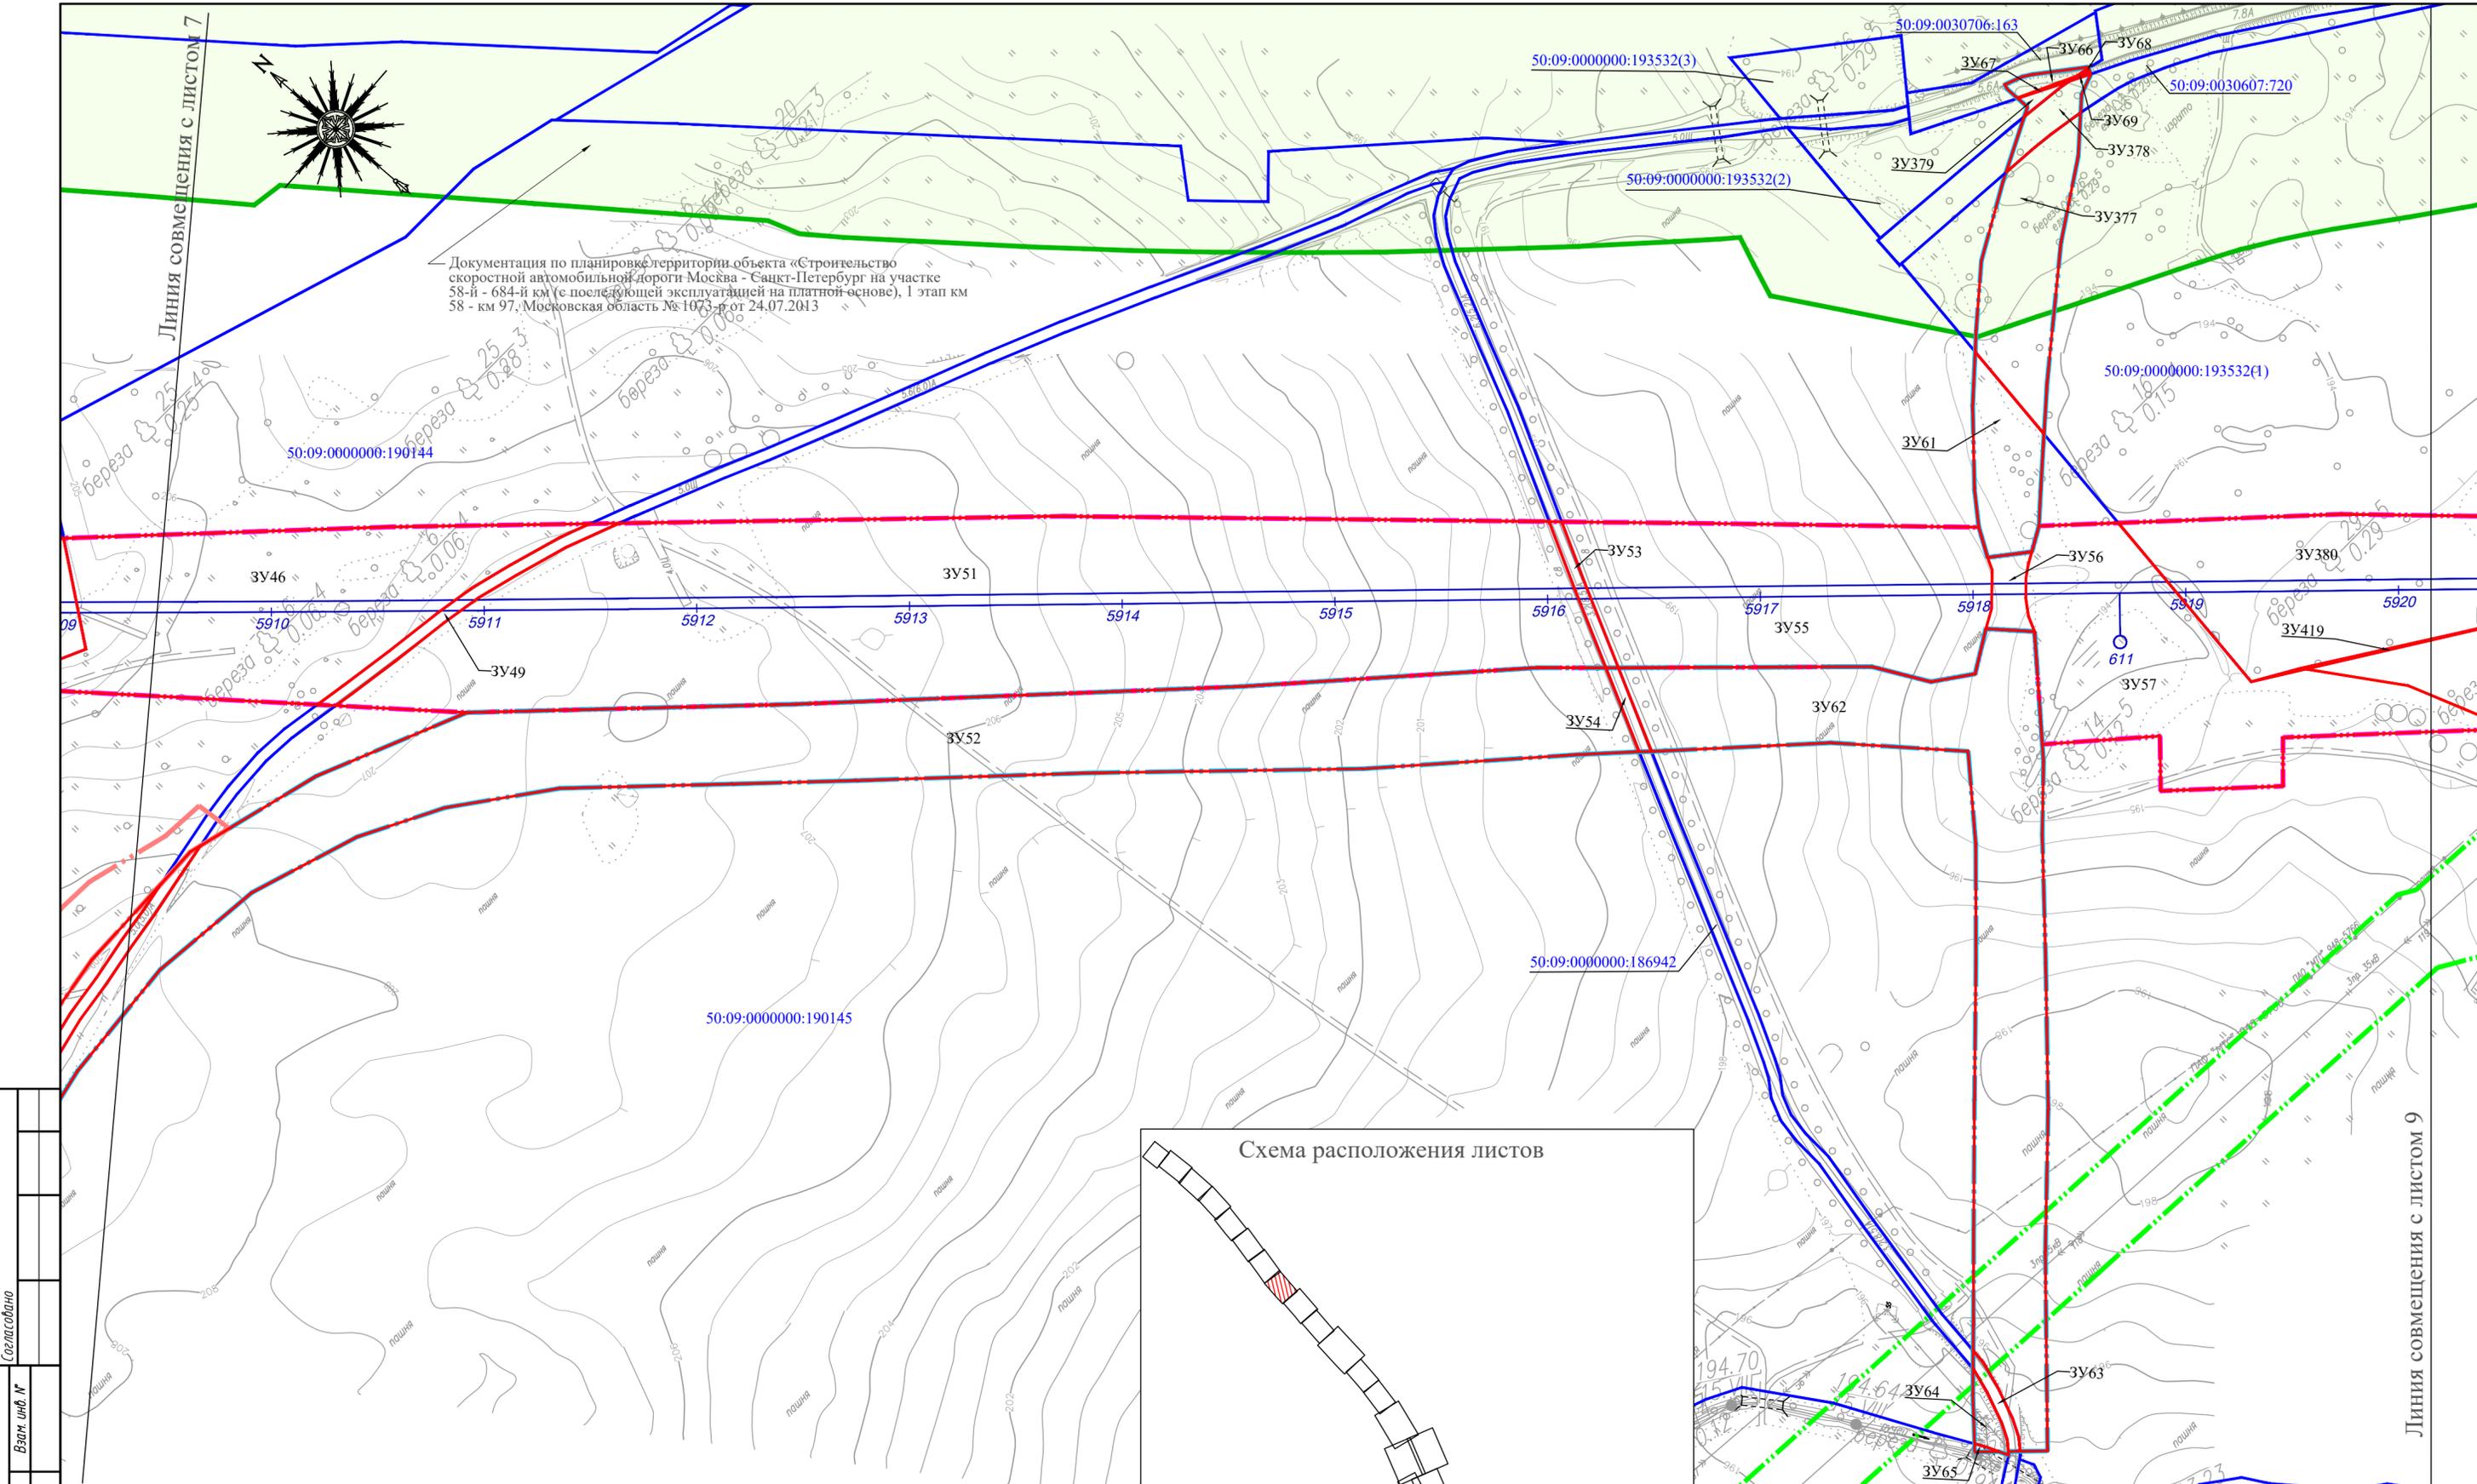

Документация по планировке территории объекта «Строительство скоростной автомобильной дороги Москва - Санкт-Петербург на участке 58-й - 684-й км (с последующей эксплуатацией на платной основе), 1 этап км 58 - км 97, Московская область №1073-р от 24.07.2013»

Схема расположения листов


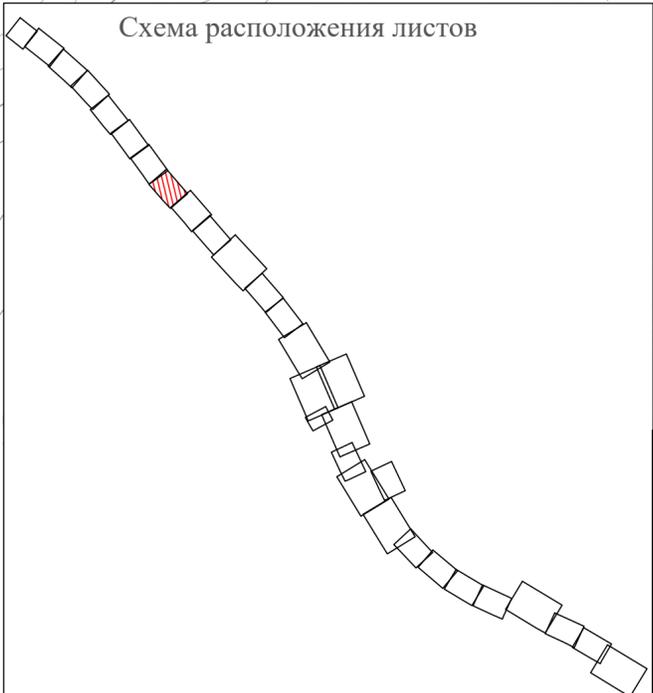


| | |
|--------------|--|
| Согласовано | |
| Взам. инф. № | |
| Подп. и дата | |
| Инд. № подл. | |

| | | | | | | | |
|--|----------|------|--------|---------------|--------|------|--------|
| Внесение изменений в проект межевания территории 960-07-1356-50.09-ИЗМ1-ПМ1.1 | | | | | | | |
| «Создание высокоскоростной железнодорожной магистрали Санкт-Петербург - Москва (участок Крюково (Алабушево) - Обухово)». | | | | | | | |
| 7 этап «Строительство участка Высоково ВСМ (вкл.) - Крюково (Алабушево) (искл.)». | | | | | | | |
| Изм. | Кол. уч. | Лист | № док. | Подп. | Дата | | |
| Разработал | | | | Чекалина А.А. | 11.24 | | |
| Проверил | | | | Шевцова Н.В. | 11.24 | | |
| Раздел 1. Проект межевания территории. Графическая часть (Городской округ Солнечногорск) М 1:2000 | | | | | Стадия | Лист | Листов |
| Чертеж межевания территории | | | | | ПМТ | 8 | 30 |



Формат А2

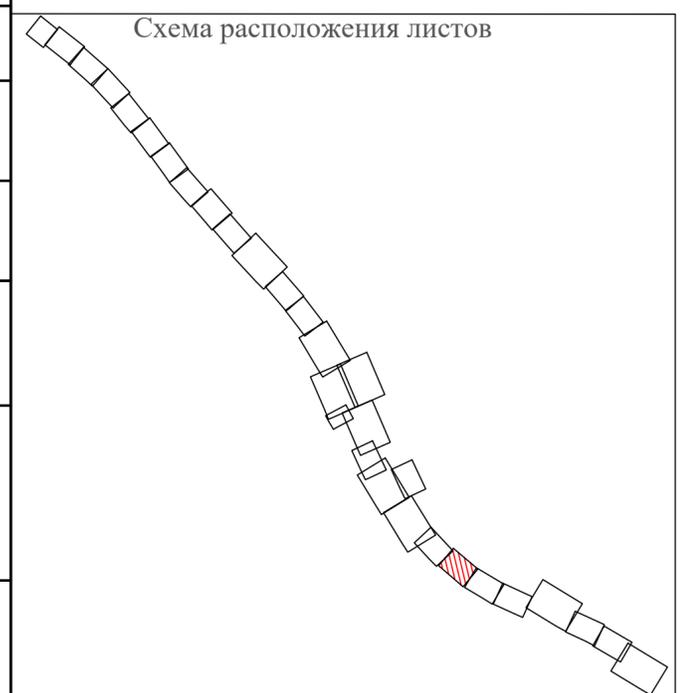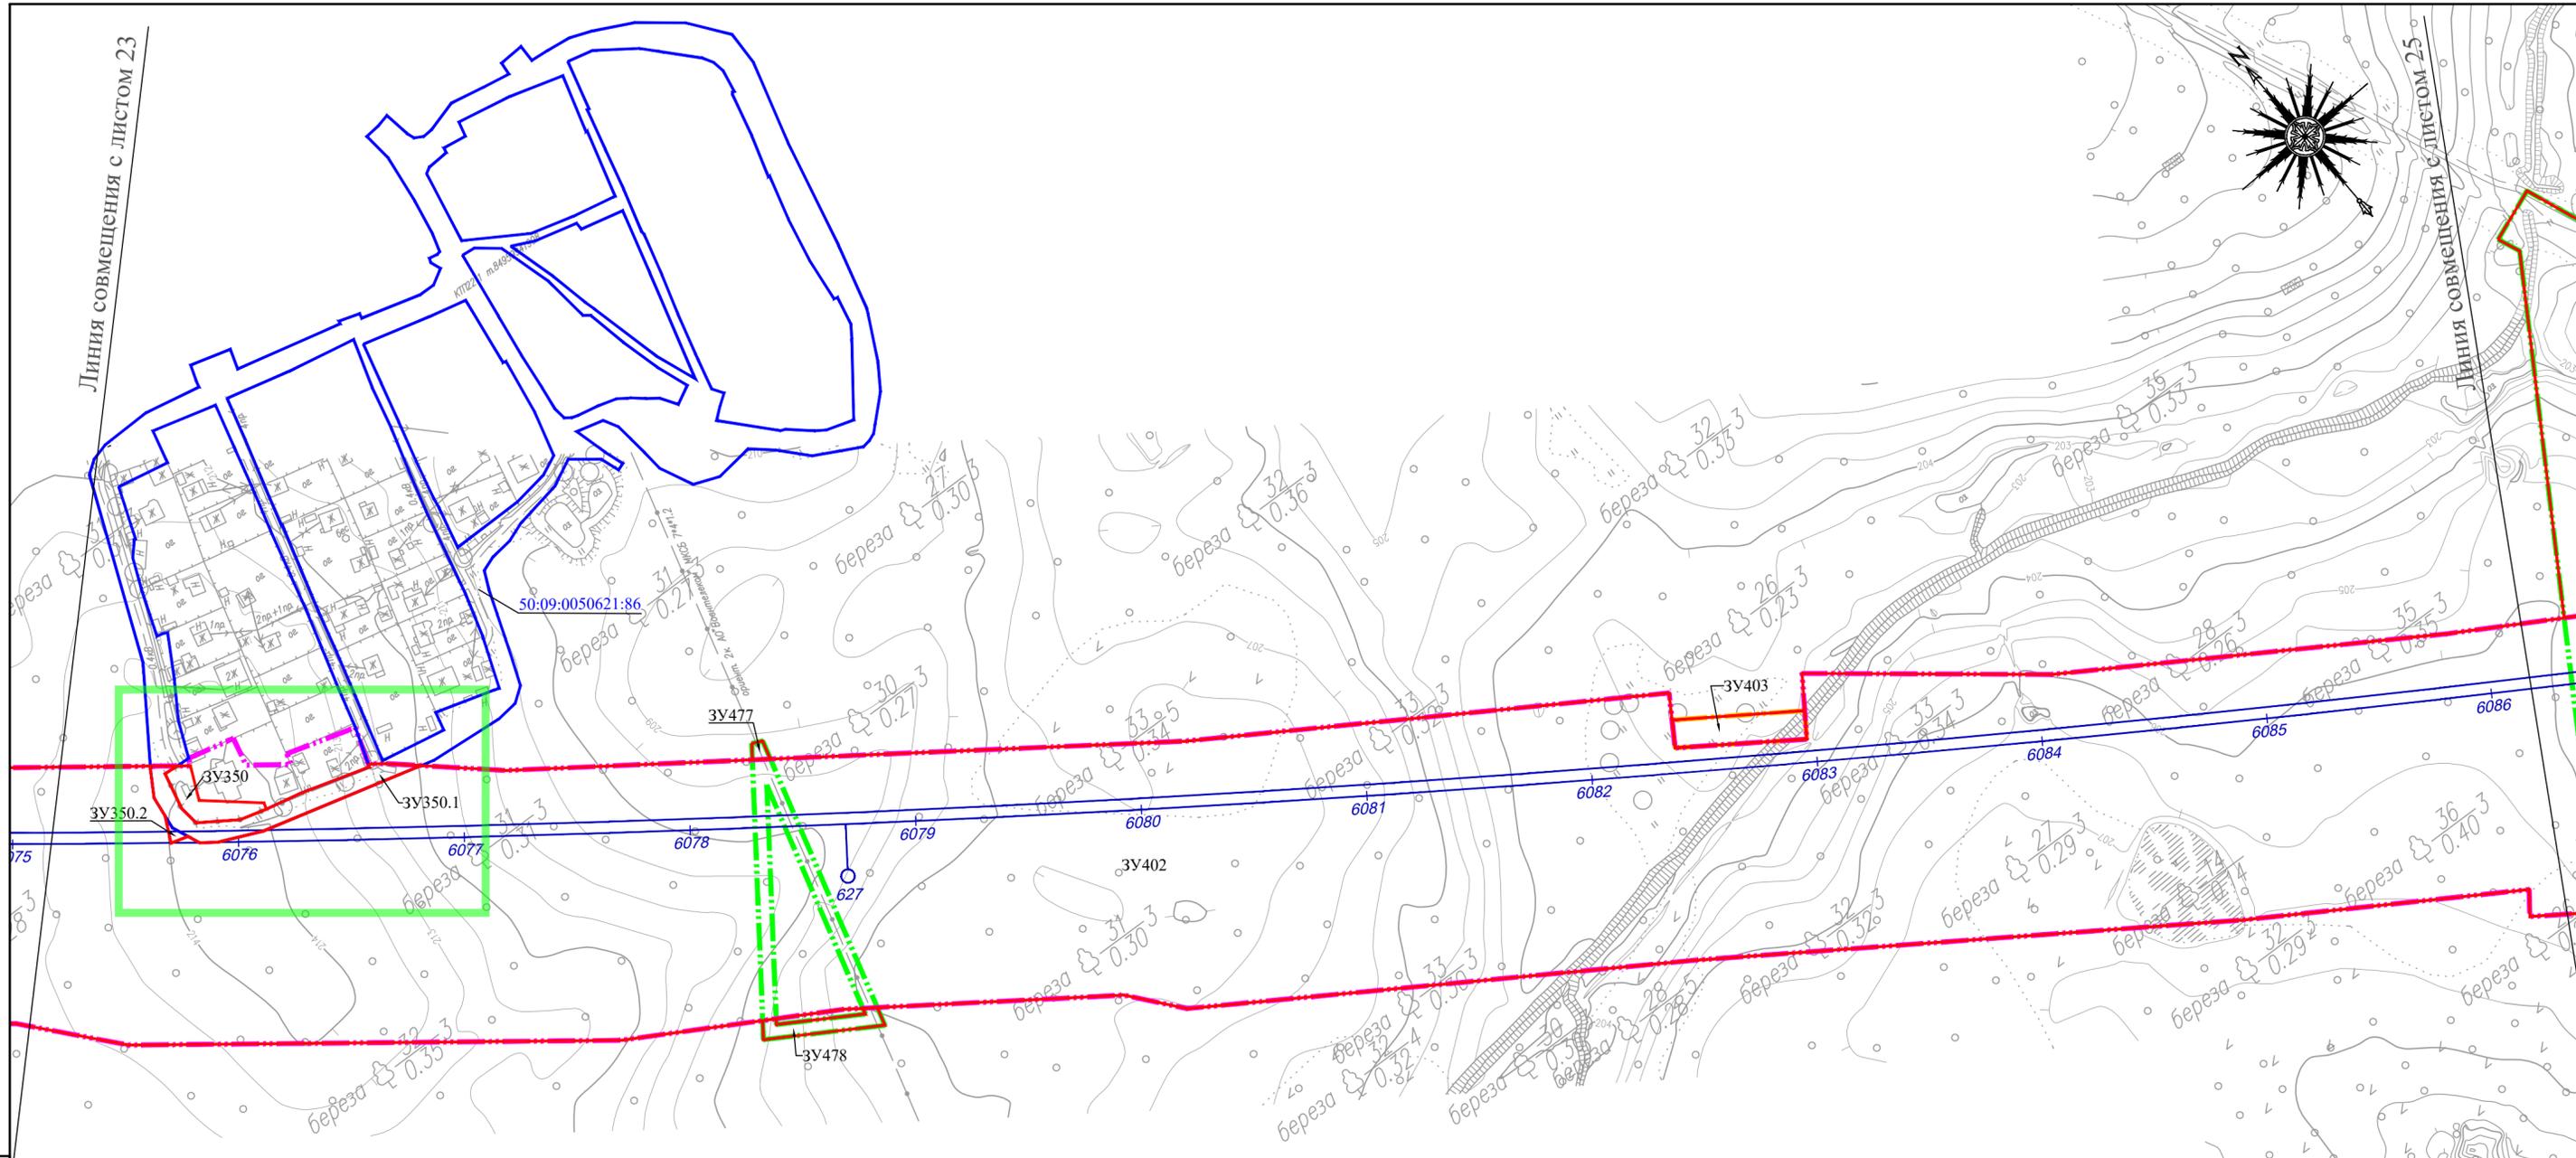

| Внесение изменений в проект межевания территории 960-07-1356-50.09-ИЗМ1-ПМ1.1 | | | | | | |
|--|----------|---------------|--------|----------------------|-------|---|
| «Создание высокоскоростной железнодорожной магистрали Санкт-Петербург - Москва (участок Крюково (Алабушево) - Обухово)». | | | | | | |
| 7 этап «Строительство участка Высоково ВСМ (вкл.) - Крюково (Алабушево) (искл.)». | | | | | | |
| Изм. | Кол. уч. | Лист | № док. | Подп. | Дата | Раздел 1. "Проект межевания территории. Графическая часть" (Городской округ Солнечногорск) М 1:2000 |
| Разработал | | Чекалина А.А. | | <i>А.А. Чекалина</i> | 11.24 | Стадия Лист Листов ПМТ 24 30 |
| Проверил | | Шевцова Н.В. | | <i>Н.В. Шевцова</i> | 11.24 | |
| Чертеж межевания территории | | | | | | |

