


ГРАФИЧЕСКОЕ ОПИСАНИЕ МЕСТОПОЛОЖЕНИЯ ГРАНИЦ ПУБЛИЧНОГО СЕРВИТУТА
для строительства линейных объектов инфраструктуры, реконструкции объектов инфраструктуры
по объекту «Железнодорожная линия Ростов-Ярославский - Коромыслово Северной железной
дороги. Железнодорожный мост через реку Устье на 238 км ПК 2»
в границах кадастрового квартала с номером 76:13:011001

Схема расположения границ публичного сервитута

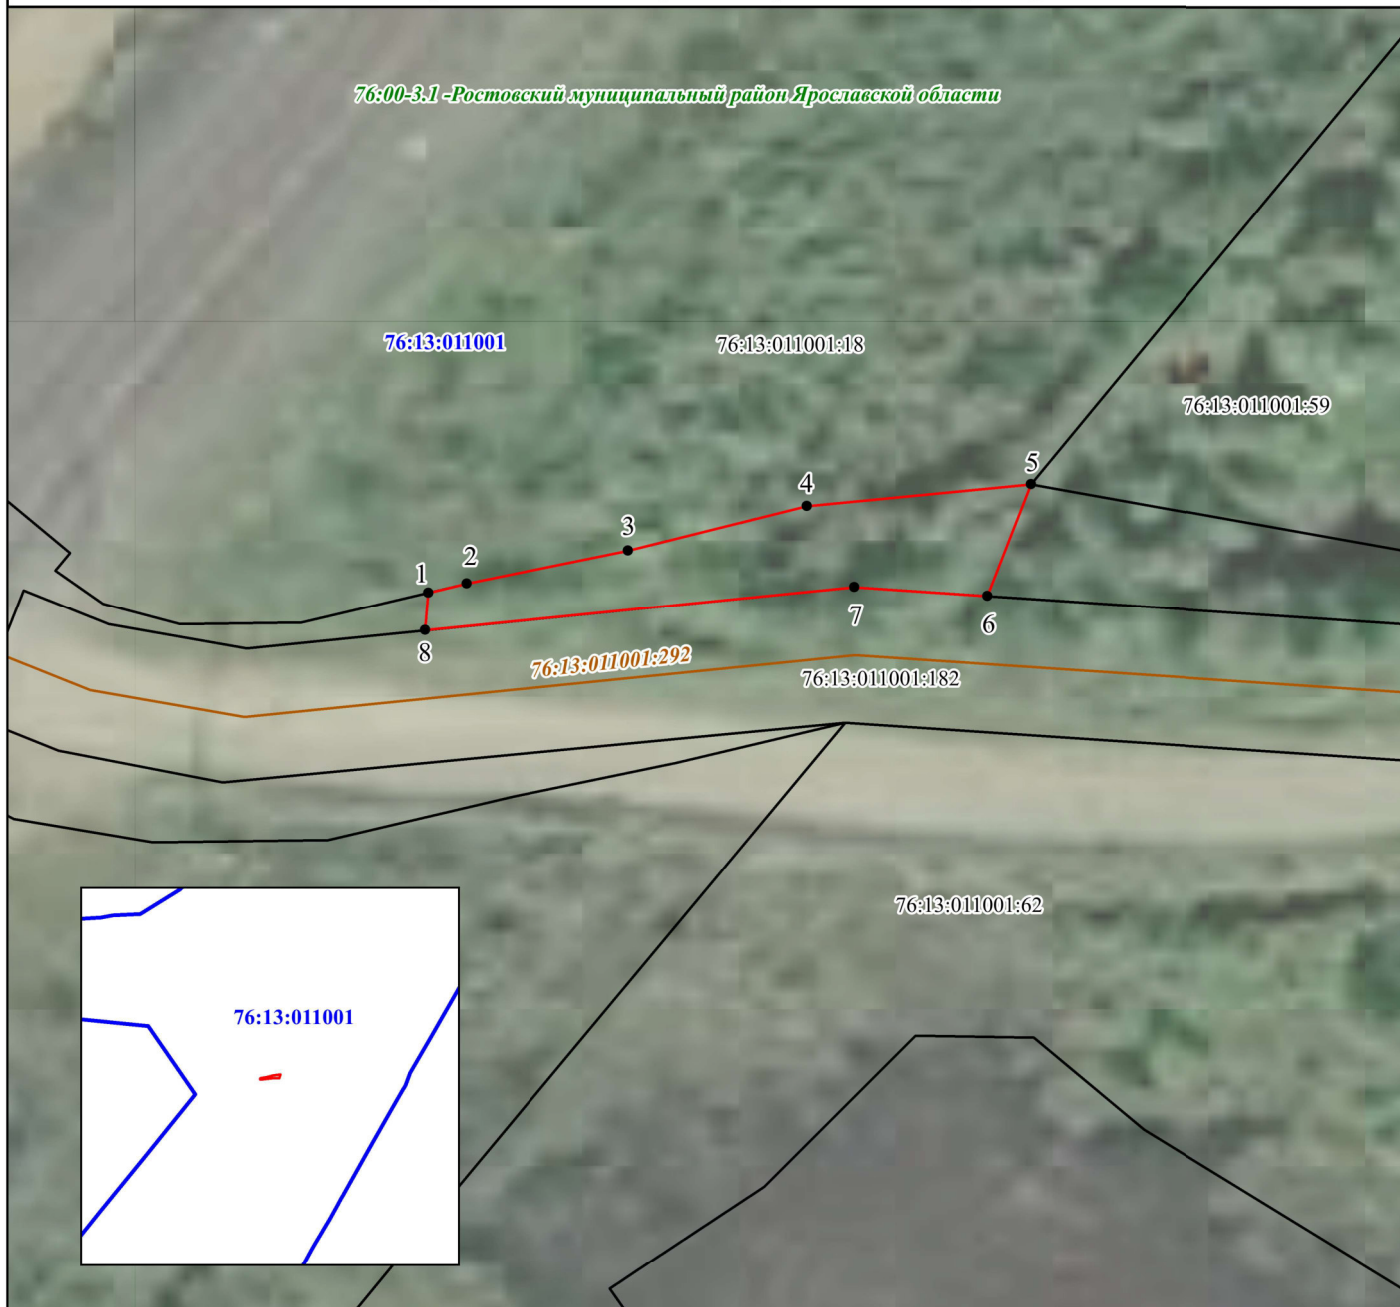

Условные обозначения:

Масштаб 1:500

- 1 - обозначение характерной точки проектной границы публичного сервитута
- - проектная граница публичного сервитута
- - граница кадастрового квартала
- - граница земельного участка, сведения о котором внесены в ЕГРН
- - контур объекта капитального строительства, сведения о котором внесены в ЕГРН;
- 76:13:011001:18 - обозначение земельного участка, сведения о котором внесены в ЕГРН
- 76:13:011001 - обозначение кадастрового квартала
- 76:13:011001:292 - обозначение объекта капитального строительства, сведения о котором внесены в ЕГРН

ГРАФИЧЕСКОЕ ОПИСАНИЕ МЕСТОПОЛОЖЕНИЯ ГРАНИЦ ПУБЛИЧНОГО СЕРВИТУТА для строительства линейных объектов инфраструктуры, реконструкции объектов инфраструктуры по объекту «Железнодорожная линия Ростов-Ярославский - Коромыслово Северной железной дороги. Железнодорожный мост через реку Устье на 238 км ПК 2» в границах кадастрового квартала с номером 76:13:011001		
(наименование объекта, местоположение границ которого описано (далее - объект))		
Раздел 1		
Сведения об объекте		
№ п/п	Характеристики объекта	Описание характеристик
1	2	3
1.	Местоположение объекта	Ярославская область, м.р-н Ростовский, с.п Семибратово
2.	Площадь объекта +/- величина погрешности определения площади (Р +/- Дельта Р)	184 +/- 5 м ²
3.	Иные характеристики объекта	– Цель установления публичного сервитута: строительства линейных объектов инфраструктуры, реконструкции объектов инфраструктуры (п. 1 ч. 5 ст. 4 Федерального закона от 31.07.2020 № 254-ФЗ); – Описание местоположения границ публичного сервитута: Российская Федерация, Ярославская область, муниципальный район Ростовский, сельское поселение Семибратово, в границах кадастрового квартала с номером 76:13:011001; – Срок публичного сервитута: 21 месяц; – Владелец публичного сервитута: ОАО «Российские железные дороги» (ОГРН 1037739877295, ИНН 7708503727, почтовый адрес: 107174, г. Москва, вн. тер. г. муниципальный округ Басманный, ул. Новая Басманная, д. 2/1, стр.1, адрес электронной почты: dkrs-info@center.rzd.ru); – Наименование исполнительного органа государственной власти или органа местного самоуправления, принявших решение об установлении публичного сервитута: Федеральное агентство железнодорожного транспорта; – Источник официального опубликования решения об установлении публичного сервитута: Официальный сайт Федерального агентства железнодорожного транспорта (https://rlw.gov.ru).

Раздел 2

Сведения о местоположении границ объекта

1. Система координат МСК-76, зона1

2. Сведения о характерных точках границ объекта

Обозначение характерных точек границ	Координаты, м		Метод определения координат характерной точки	Средняя квадратическая погрешность положения характерной точки (Mt), м	Описание обозначения точки на местности (при наличии)
	X	Y			
1	2	3	4	5	6
1	338222.95	1308567.68	Аналитический метод	0.10	-
2	338223.59	1308570.21	Аналитический метод	0.10	-
3	338225.94	1308580.86	Аналитический метод	0.10	-
4	338229.05	1308592.64	Аналитический метод	0.10	-
5	338230.69	1308607.41	Аналитический метод	0.10	-
6	338223.27	1308604.63	Аналитический метод	0.10	-
7	338223.73	1308595.84	Аналитический метод	0.10	-
8	338220.46	1308567.49	Аналитический метод	0.10	-
1	338222.95	1308567.68	Аналитический метод	0.10	-

3. Сведения о характерных точках части (частей) границы объекта

Обозначение характерных точек части границы	Координаты, м		Метод определения координат характерной точки	Средняя квадратическая погрешность положения характерной точки (Mt), м	Описание обозначения точки на местности (при наличии)
	X	Y			
1	2	3	4	5	6
-	-	-	-	-	-



Раздел 3							
Сведения о местоположении измененных (уточненных) границ объекта							
1. Система координат -							
2. Сведения о характерных точках границ объекта							
Обозначение характерных точек границ	Существующие координаты, м		Измененные (уточненные) координаты, м		Метод определения координат характерной точки	Средняя квадратическая погрешность положения характерной точки (Mt), м	Описание обозначения точки на местности (при наличии)
	X	Y	X	Y			
1	2	3	4	5	6	7	8
-	-	-	-	-	-	-	
3. Сведения о характерных точках части (частей) границы объекта							
Обозначение характерных точек части границы	Существующие координаты, м		Измененные (уточненные) координаты, м		Метод определения координат характерной точки	Средняя квадратическая погрешность положения характерной точки (Mt), м	Описание обозначения точки на местности (при наличии)
	X	Y	X	Y			
1	2	3	4	5	6	7	8
-	-	-	-	-	-	-	