



МИНИСТЕРСТВО ТРАНСПОРТА РОССИЙСКОЙ ФЕДЕРАЦИИ

ФЕДЕРАЛЬНОЕ АГЕНТСТВО ЖЕЛЕЗНОДОРОЖНОГО ТРАНСПОРТА  
(РОСЖЕЛДОР)

## РАСПОРЯЖЕНИЕ

31 октября 2025г.

Москва

№ АБ-1561-р

### **Об установлении публичного сервитута в интересах общества с ограниченной ответственностью «ВСМ Две Столицы»**

В соответствии с Земельным кодексом Российской Федерации, статьей 4 Федерального закона от 31.07.2020 № 254-ФЗ «Об особенностях регулирования отдельных отношений в целях модернизации и расширения магистральной инфраструктуры и о внесении изменений в отдельные законодательные акты Российской Федерации», пунктом 5.3.18 (3) Положения о Федеральном агентстве железнодорожного транспорта, утвержденного постановлением Правительства Российской Федерации от 30.07.2004 № 397, и на основании ходатайства общества с ограниченной ответственностью «ВСМ Две Столицы» (далее – ООО «ВСМ Две Столицы»), поступившего письмом общества с ограниченной ответственностью «Гелмерт» от 26.09.2025 № 3902/25-и:

1. Установить публичный сервитут площадью 601 кв.м на срок 27 месяцев в интересах ООО «ВСМ Две Столицы» (ОГРН 1247700011900, ИНН 9726064201) в отношении земель в границах кадастрового квартала с номером 50:03:0080280 и адресным ориентиром: Московская область, городской округ Клин.
2. Срок, в течение которого использование земельного участка (его части) и (или) расположенного на нем объекта недвижимости в соответствии с их разрешенным использованием будет невозможно или существенно затруднено (при возникновении таких обстоятельств), составляет 6 месяцев.
3. Утвердить границы публичного сервитута общей площадью 601 кв.м согласно прилагаемому графическому описанию местоположения границ публичного сервитута и перечням координат характерных точек вышеуказанных границ, являющихся неотъемлемой частью настоящего распоряжения (приложение № 1).
4. Владелец публичного сервитута (ООО «ВСМ Две Столицы») обязан внести плату за публичный сервитут в отношении земельного участка и/или земель государственной собственности на которые не разграничена, в соответствии с порядком расчета и внесения платы за публичный сервитут (приложение № 2).

5. Публичный сервитут устанавливается в целях обеспечения строительства, реконструкции объектов инфраструктуры при реализации объекта: «Создание высокоскоростной железнодорожной магистрали Санкт-Петербург – Москва (участок Крюково (Алабушево) – Обухово)». 6 этап - Строительство участка Новая Тверь (вкл.) – Высоково (искл.)», на основании документации по планировке территории (проекта планировки территории и проекта межевания территории), утвержденной распоряжением Федерального агентства железнодорожного транспорта от 08.12.2022 № ВЛ-432-р (с изменениями от 25.04.2025 № АБ-334-р).

6. Управлению земельно-имущественных отношений и правовой деятельности Федерального агентства железнодорожного транспорта:

1) направить в соответствии с Федеральным законом от 13.07.2015 № 218-ФЗ «О государственной регистрации недвижимости» копию настоящего распоряжения в филиал ППК «Роскадастр» по Московской области;

2) направить копию настоящего распоряжения в ООО «ВСМ Две Столицы»;

3) обеспечить размещение настоящего распоряжения на официальном сайте Федерального агентства железнодорожного транспорта в информационно-коммуникационной сети «Интернет».

7. График проведения работ при осуществлении деятельности, для обеспечения которой устанавливается публичный сервитут, прилагается к настоящему Распоряжению (приложение № 3).

Заместитель руководителя




А.С. Батюк

### Графическое описание местоположения границ публичного сервитута

Публичный сервитут в целях обеспечения строительства, реконструкции объектов инфраструктуры при реализации объекта:  
«Создание высокоскоростной железнодорожной магистрали Санкт-Петербург – Москва (участок Крюково (Алабушево) – Обухово)». 6 этап  
- Строительство участка Новая Тверь (вкл.) – Высоково (искл.)» для целей, предусмотренных п.2 ч.5 ст.4 Федерального закона от 31.07.2020  
№254-ФЗ, в границах кадастрового квартала с кадастровым номером 50:03:0080280

#### Схема расположения границ публичного сервитута

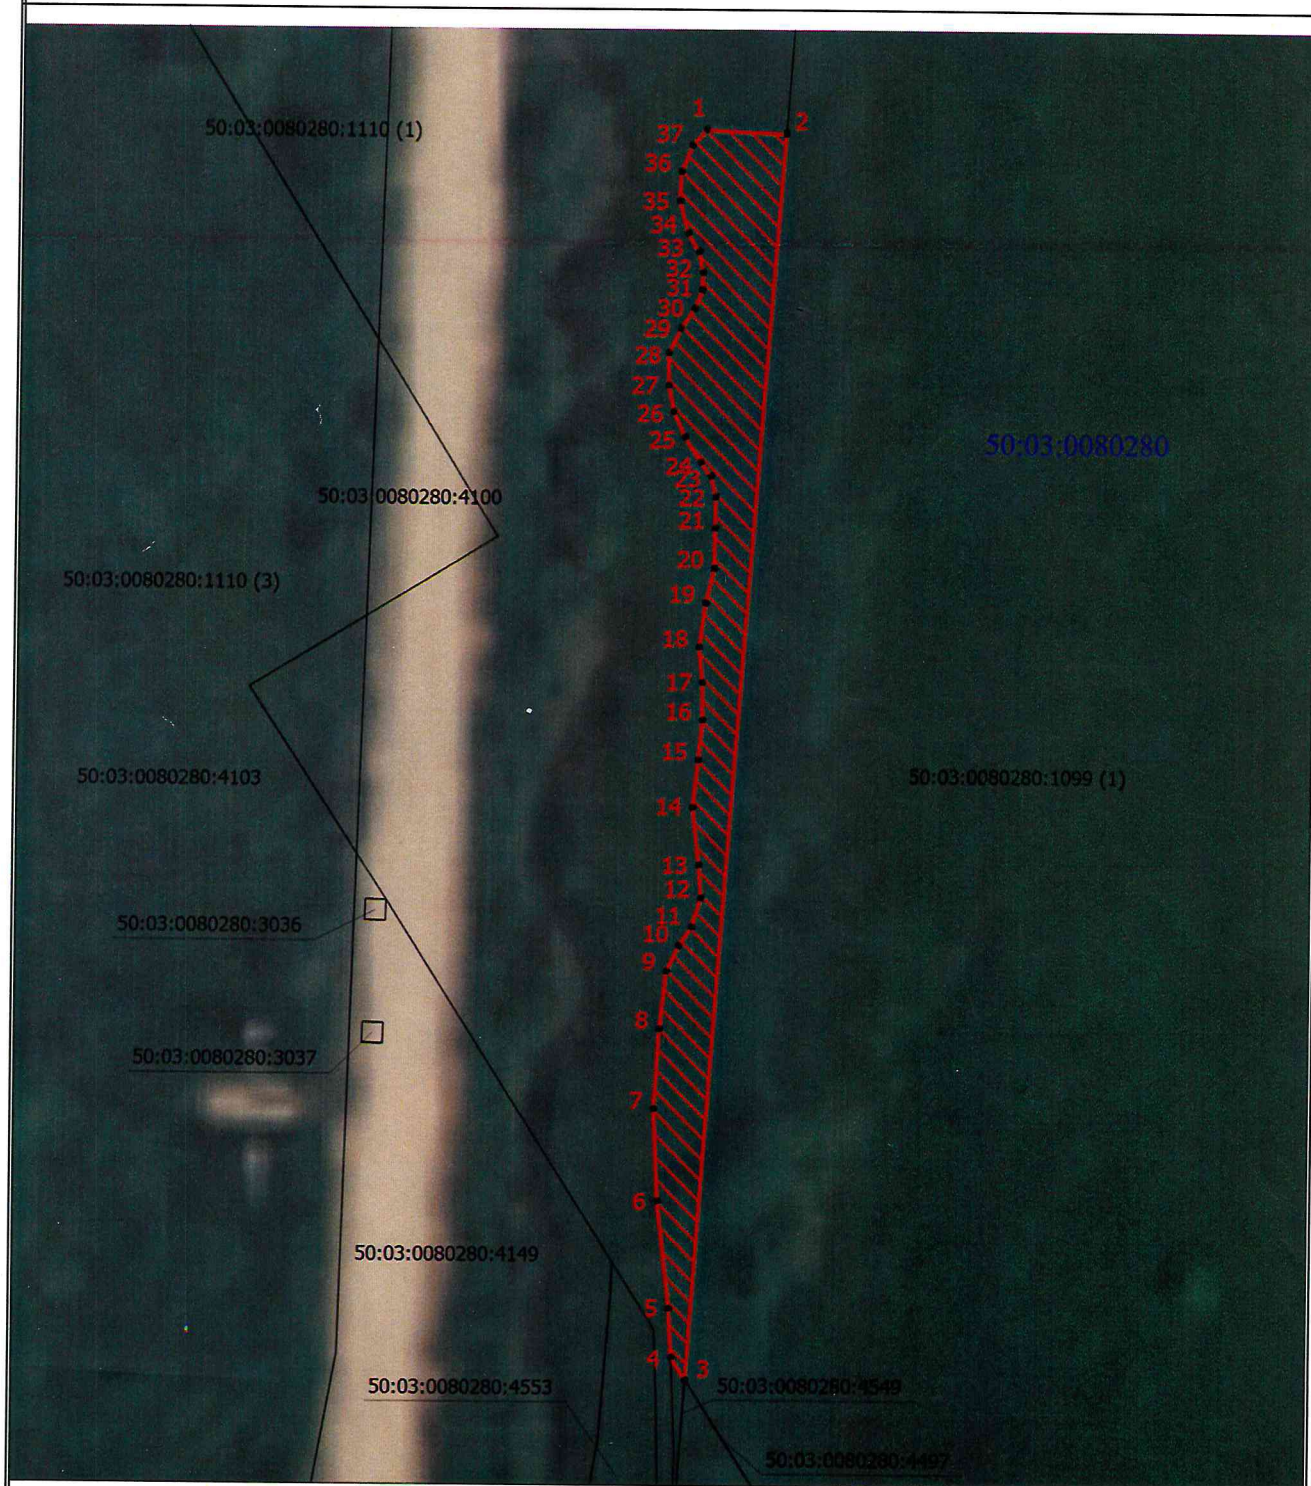

Масштаб 1:700

#### Условные обозначения

- - Характерная точка границы, сведения о которой позволяют однозначно определить ее положение на местности
- 1 - Обозначение новой характерной точки
- 50:03:0080280:3036 - Кадастровый номер земельного участка
- - Часть границы, сведения ЕГРН о которой позволяют однозначно определить ее положение на местности
- 50:03:0020180 - Номер кадастрового квартала
- - Проектная граница публичного сервитута

## ГРАФИЧЕСКОЕ ОПИСАНИЕ МЕСТОПОЛОЖЕНИЯ ГРАНИЦ

*Публичный сервитут в целях обеспечения строительства, реконструкции объектов инфраструктуры при реализации объекта: «Создание высокоскоростной железнодорожной магистрали Санкт-Петербург – Москва (участок Крюково (Алабушево) -Обухово)». 6 этап - Строительство участка Новая Тверь (вкл.) - Высоково (искл.)» для целей, предусмотренных п.2 ч.5 ст.4 Федерального закона от 31.07.2020 №254-ФЗ, в границах кадастрового квартала с кадастровым номером 50:03:0080280*

(наименование объекта, местоположение границ которого описано (далее - объект))

### Раздел 1

#### Сведения об объекте

| № п/п | Характеристики объекта                                                        | Описание характеристик   |
|-------|-------------------------------------------------------------------------------|---|
| 1     | 2                                                                             | 3   |
| 1.    | Местоположение объекта                                                        | Московская область, г.о Клин   |
| 2.    | Площадь объекта +/- величина погрешности определения площади (Р +/- Дельта Р) | 601 +/- 9 м²   |
| 3.    | Иные характеристики объекта                                                   | <p>Вид объекта реестра границ: Граница публичного сервитута<br/> Кадастровый номер квартала: 50:03:0080280<br/> Орган, принявший решение об установлении публичного сервитута: Федеральное агентство железнодорожного транспорта<br/> Цель установления публичного сервитута: Публичный сервитут в целях обеспечения строительства, реконструкции объектов инфраструктуры при реализации объекта: «Создание высокоскоростной железнодорожной магистрали Санкт-Петербург – Москва (участок Крюково (Алабушево) -Обухово)». 6 этап - Строительство участка Новая Тверь (вкл.) - Высоково (искл.)» для целей, предусмотренных п.2 ч.5 ст.4 Федерального закона от 31.07.2020 №254-ФЗ, в границах кадастрового квартала с кадастровым номером 50:03:0080280<br/> Срок публичного сервитута: продолжительность: 27 месяцев<br/> Обладатель публичного сервитута: Юридическое лицо, зарегистрированное в Российской Федерации Общество с ограниченной ответственностью «ВСМ Две Столицы» (ИНН: 9726064201, ОГРН: 1247700011900, адрес эл. почты: info@vsm2stl.ru, почтовый адрес: 121614, г. Москва, вн.тер.г. муниципальный округ Крылатское, ул. Крылатская, д. 17, к. 2).</p> |

## Раздел 2

### Сведения о местоположении границ объекта

1. Система координат МСК-50, зона 1

2. Сведения о характерных точках границ объекта

| Обозначение<br>характерных точек<br>границ | Координаты, м |            | Метод<br>определения<br>координат<br>характерной<br>точки | Средняя<br>квадратическая<br>погрешность<br>положения<br>характерной<br>точки (Mt), м | Описание<br>обозначения<br>точки на<br>местности (при<br>наличии) |
|--------------------------------------------|---------------|------------|-----------------------------------------------------------|---------------------------------------------------------------------------------------|-------------------------------------------------------------------|
|                                            | X             | Y          |                                                           |                                                                                       |                                                                   |
| 1                                          | 2             | 3          | 4                                                         | 5                                                                                     | 6                                                                 |
| 1                                          | 539376.92     | 1317089.29 | Аналитический<br>метод                                    | 0.1                                                                                   | -                                                                 |
| 2                                          | 539376.58     | 1317097.01 | Аналитический<br>метод                                    | 0.1                                                                                   | -                                                                 |
| 3                                          | 539256.29     | 1317088.53 | Аналитический<br>метод                                    | 0.1                                                                                   | -                                                                 |
| 4                                          | 539258.43     | 1317087.15 | Аналитический<br>метод                                    | 0.1                                                                                   | -                                                                 |
| 5                                          | 539263.16     | 1317086.90 | Аналитический<br>метод                                    | 0.1                                                                                   | -                                                                 |
| 6                                          | 539273.50     | 1317085.67 | Аналитический<br>метод                                    | 0.1                                                                                   | -                                                                 |
| 7                                          | 539282.40     | 1317085.24 | Аналитический<br>метод                                    | 0.1                                                                                   | -                                                                 |
| 8                                          | 539290.09     | 1317085.71 | Аналитический<br>метод                                    | 0.1                                                                                   | -                                                                 |
| 9                                          | 539295.67     | 1317086.32 | Аналитический<br>метод                                    | 0.1                                                                                   | -                                                                 |
| 10                                         | 539298.13     | 1317087.50 | Аналитический<br>метод                                    | 0.1                                                                                   | -                                                                 |
| 11                                         | 539299.94     | 1317088.72 | Аналитический<br>метод                                    | 0.1                                                                                   | -                                                                 |
| 12                                         | 539302.75     | 1317089.61 | Аналитический<br>метод                                    | 0.1                                                                                   | -                                                                 |
| 13                                         | 539305.97     | 1317089.36 | Аналитический<br>метод                                    | 0.1                                                                                   | -                                                                 |
| 14                                         | 539311.53     | 1317088.72 | Аналитический<br>метод                                    | 0.1                                                                                   | -                                                                 |
| 15                                         | 539316.10     | 1317089.20 | Аналитический<br>метод                                    | 0.1                                                                                   | -                                                                 |
| 16                                         | 539320.00     | 1317089.58 | Аналитический<br>метод                                    | 0.1                                                                                   | -                                                                 |
| 17                                         | 539323.68     | 1317089.53 | Аналитический<br>метод                                    | 0.1                                                                                   | -                                                                 |
| 18                                         | 539327.12     | 1317089.16 | Аналитический<br>метод                                    | 0.1                                                                                   | -                                                                 |
| 19                                         | 539331.36     | 1317089.76 | Аналитический<br>метод                                    | 0.1                                                                                   | -                                                                 |
| 20                                         | 539334.72     | 1317090.53 | Аналитический<br>метод                                    | 0.1                                                                                   | -                                                                 |
| 21                                         | 539338.62     | 1317090.58 | Аналитический<br>метод                                    | 0.1                                                                                   | -                                                                 |
| 22                                         | 539341.62     | 1317090.60 | Аналитический<br>метод                                    | 0.1                                                                                   | -                                                                 |
| 23                                         | 539343.62     | 1317090.12 | Аналитический<br>метод                                    | 0.1                                                                                   | -                                                                 |

|    |           |            |                     |     |   |
|----|-----------|------------|---------------------|-----|---|
| 24 | 539344.94 | 1317089.12 | Аналитический метод | 0.1 | - |
| 25 | 539347.36 | 1317087.55 | Аналитический метод | 0.1 | - |
| 26 | 539349.80 | 1317086.45 | Аналитический метод | 0.1 | - |
| 27 | 539352.35 | 1317085.91 | Аналитический метод | 0.1 | - |
| 28 | 539355.48 | 1317085.86 | Аналитический метод | 0.1 | - |
| 29 | 539357.83 | 1317087.01 | Аналитический метод | 0.1 | - |
| 30 | 539359.75 | 1317088.34 | Аналитический метод | 0.1 | - |
| 31 | 539361.54 | 1317089.04 | Аналитический метод | 0.1 | - |
| 32 | 539363.20 | 1317089.08 | Аналитический метод | 0.1 | - |
| 33 | 539365.20 | 1317088.67 | Аналитический метод | 0.1 | - |
| 34 | 539366.97 | 1317087.60 | Аналитический метод | 0.1 | - |
| 35 | 539370.07 | 1317086.75 | Аналитический метод | 0.1 | - |
| 36 | 539372.86 | 1317086.89 | Аналитический метод | 0.1 | - |
| 37 | 539375.43 | 1317087.91 | Аналитический метод | 0.1 | - |
| 1  | 539376.92 | 1317089.29 | Аналитический метод | 0.1 | - |

3. Сведения о характерных точках части (частей) границы объекта

| Обозначение<br>характерных точек<br>части границы | Координаты, м |   | Метод<br>определения<br>координат<br>характерной<br>точки | Средняя<br>квадратическая<br>погрешность<br>положения<br>характерной<br>точки (Mt), м | Описание<br>обозначения<br>точки на<br>местности (при<br>наличии) |
|---------------------------------------------------|---------------|---|-----------------------------------------------------------|---------------------------------------------------------------------------------------|-------------------------------------------------------------------|
|                                                   | X             | Y |                                                           |                                                                                       |                                                                   |
| 1                                                 | 2             | 3 | 4                                                         | 5                                                                                     | 6                                                                 |
| -                                                 | -             | - | -                                                         | -                                                                                     | -                                                                 |

### Раздел 3

#### Сведения о местоположении измененных (уточненных) границ объекта

1. Система координат -

2. Сведения о характерных точках границ объекта

| Обозначение<br>характерных<br>точек границ | Существующие<br>координаты, м |   | Измененные<br>(уточненные)<br>координаты, м |   | Метод<br>определения<br>координат<br>характерной<br>точки | Средняя<br>квадратическая<br>погрешность<br>положения<br>характерной<br>точки (Mt), м | Описание<br>обозначения<br>точки на<br>местности<br>(при<br>наличии) |
|--------------------------------------------|-------------------------------|---|---------------------------------------------|---|-----------------------------------------------------------|---------------------------------------------------------------------------------------|----------------------------------------------------------------------|
|                                            | X                             | Y | X                                           | Y |                                                           |                                                                                       |                                                                      |
| 1                                          | 2                             | 3 | 4                                           | 5 | 6                                                         | 7                                                                                     | 8                                                                    |
| -                                          | -                             | - | -                                           | - | -                                                         | -                                                                                     |                                                                      |

3. Сведения о характерных точках части (частей) границы объекта

| Обозначение<br>характерных<br>точек части<br>границы | Существующие<br>координаты, м |   | Измененные<br>(уточненные)<br>координаты, м |   | Метод<br>определения<br>координат<br>характерной<br>точки | Средняя<br>квадратическая<br>погрешность<br>положения<br>характерной<br>точки (Mt), м | Описание<br>обозначения<br>точки на<br>местности<br>(при<br>наличии) |
|------------------------------------------------------|-------------------------------|---|---------------------------------------------|---|-----------------------------------------------------------|---------------------------------------------------------------------------------------|----------------------------------------------------------------------|
|                                                      | X                             | Y | X                                           | Y |                                                           |                                                                                       |                                                                      |
| 1                                                    | 2                             | 3 | 4                                           | 5 | 6                                                         | 7                                                                                     | 8                                                                    |
| -                                                    | -                             | - | -                                           | - | -                                                         | -                                                                                     |                                                                      |

**Порядок расчета и внесения платы за публичный сервитут в отношении земель или земельных участков, находящихся в государственной или муниципальной собственности, и не предоставленных гражданам или юридическим лицам**

1. Плата за публичный сервитут в отношении земельного участка, находящегося в государственной или муниципальной собственности и не обремененного правами третьих лиц, устанавливается в размере 0,01 процента кадастровой стоимости такого земельного участка за каждый год использования этого земельного участка. При этом плата за публичный сервитут, установленный на три года и более, не может быть менее чем 0,1 процента кадастровой стоимости земельного участка, обремененного сервитутом, за весь срок сервитута.

2. Плата за публичный сервитут рассчитывается пропорционально площади земельного участка и (или) земель в установленных границах публичного сервитута.

3. Если в отношении земельных участков и (или) земель кадастровая стоимость не определена, размер платы за публичный сервитут рассчитывается в соответствии с пунктами 1 и 2 настоящего Порядка исходя из среднего уровня кадастровой стоимости земельных участков по муниципальному району (городскому округу), муниципальному образованию в составе города федерального значения.

Расчет осуществляется по следующей формуле:

$$0,01\% * (\text{УПКС} * S_{\text{усл.}}) * n, \text{ где}$$

– УПКС – средний удельный показатель кадастровой стоимости земельного участка, в отношении которого устанавливается публичный сервитут, находящегося на неразграниченной территории (средний уровень кадастровой стоимости земельных участков по муниципальному району (городскому округу), муниципальному образованию в составе города федерального значения) (руб./кв.м) (УПКС устанавливается каждым публично-правовым образованием самостоятельно в отношении кадастровых кварталов, расположенных в границах такого публично-правового образования с учетом вида разрешенного использования);


–  $S_{\text{усл.}}$  – площадь части земельного участка, в отношении которого устанавливается публичный сервитут (кв.м);


–  $n$  – количество лет, на которые устанавливается публичный сервитут (г.).


4. Плата за публичный сервитут, установленный в отношении земельных участков и (или) земель, находящихся в государственной или муниципальной собственности и не обремененных правами третьих лиц, вносится обладателем публичного сервитута единовременным платежом не позднее шести месяцев со дня принятия решения об установлении публичного сервитута.


Плата за публичный сервитут вносится обладателем публичного сервитута в бюджет публично-правового образования с учетом статьи 51, статьи 57 и статьи 62 Бюджетного кодекса Российской Федерации.

**График проведения работ при осуществлении деятельности, для обеспечения которой устанавливается публичный сервитут в отношении земельного участка и/или земель, находящихся в государственной или муниципальной собственности и не предоставленных гражданам или юридическим лицам**

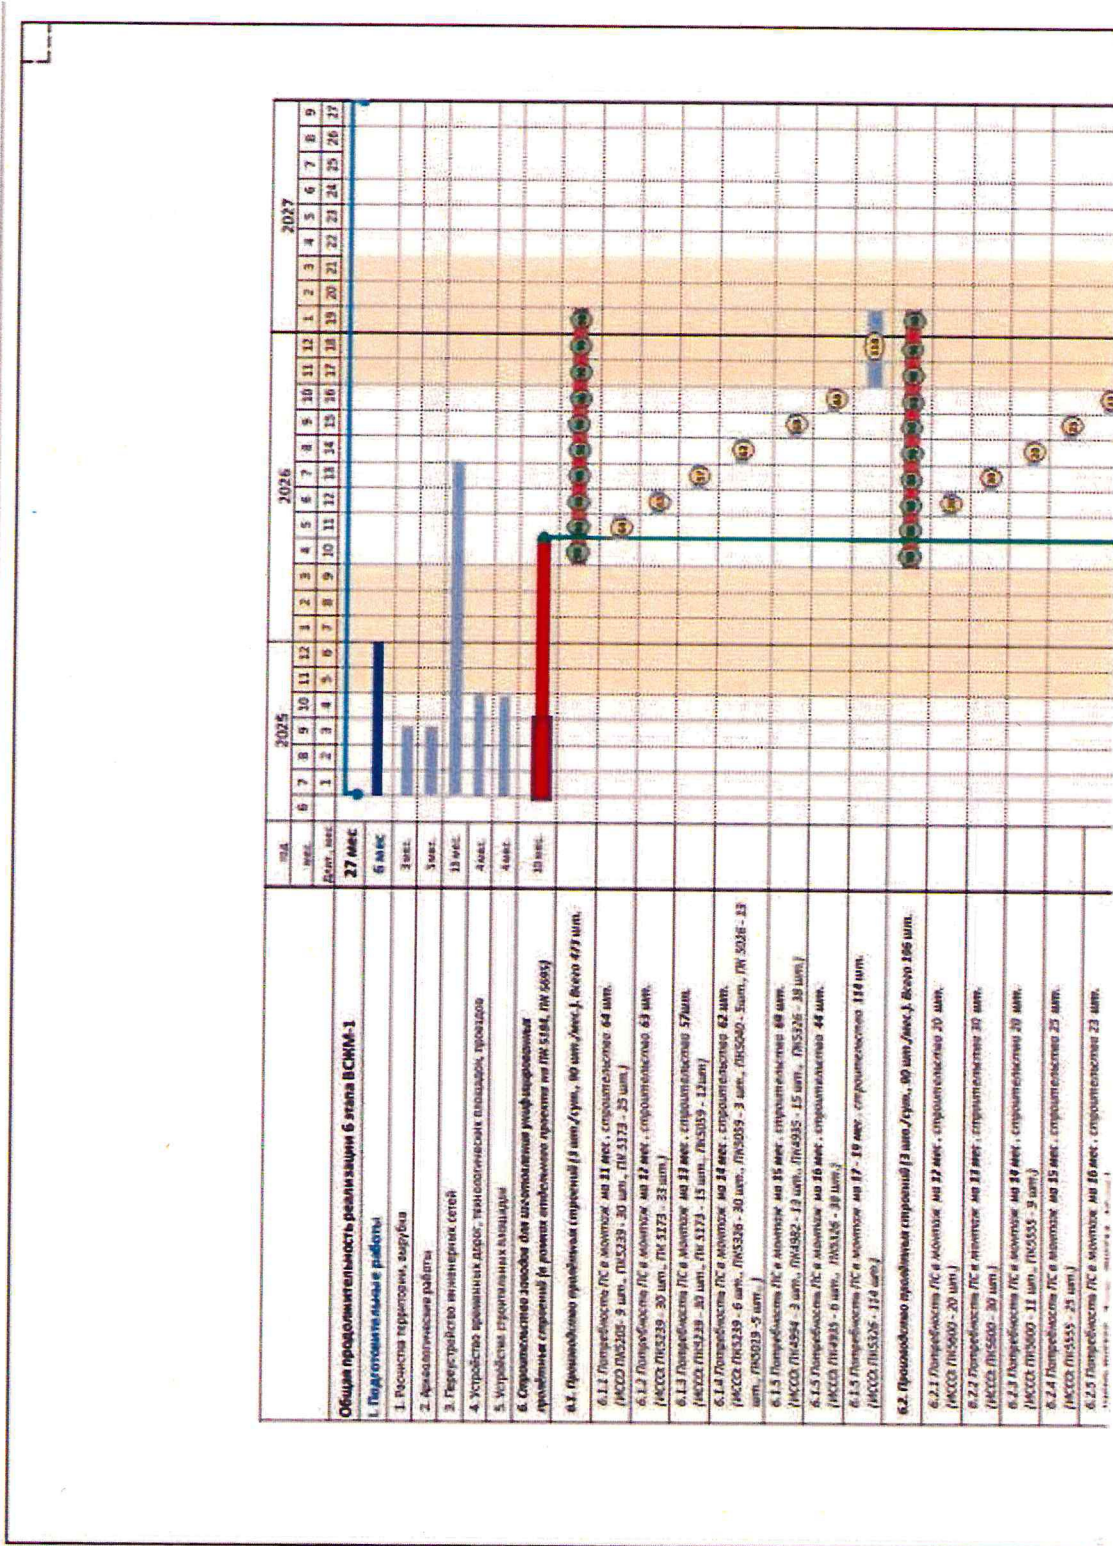

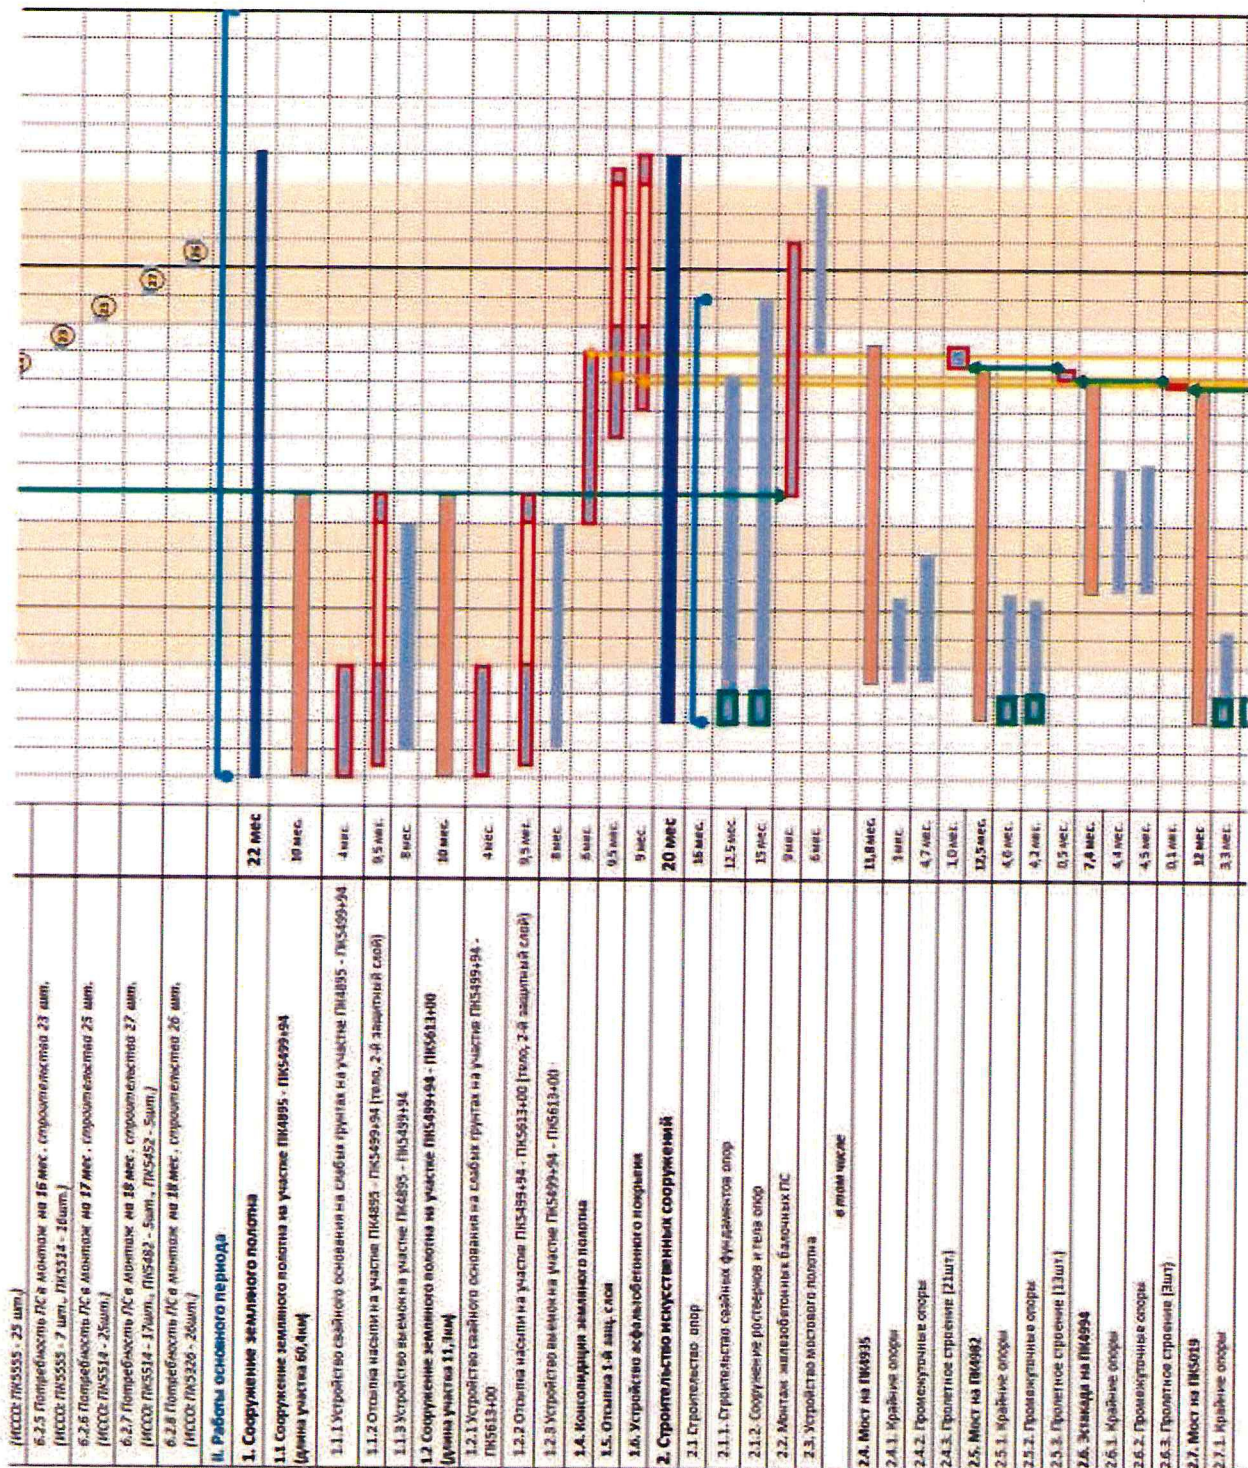

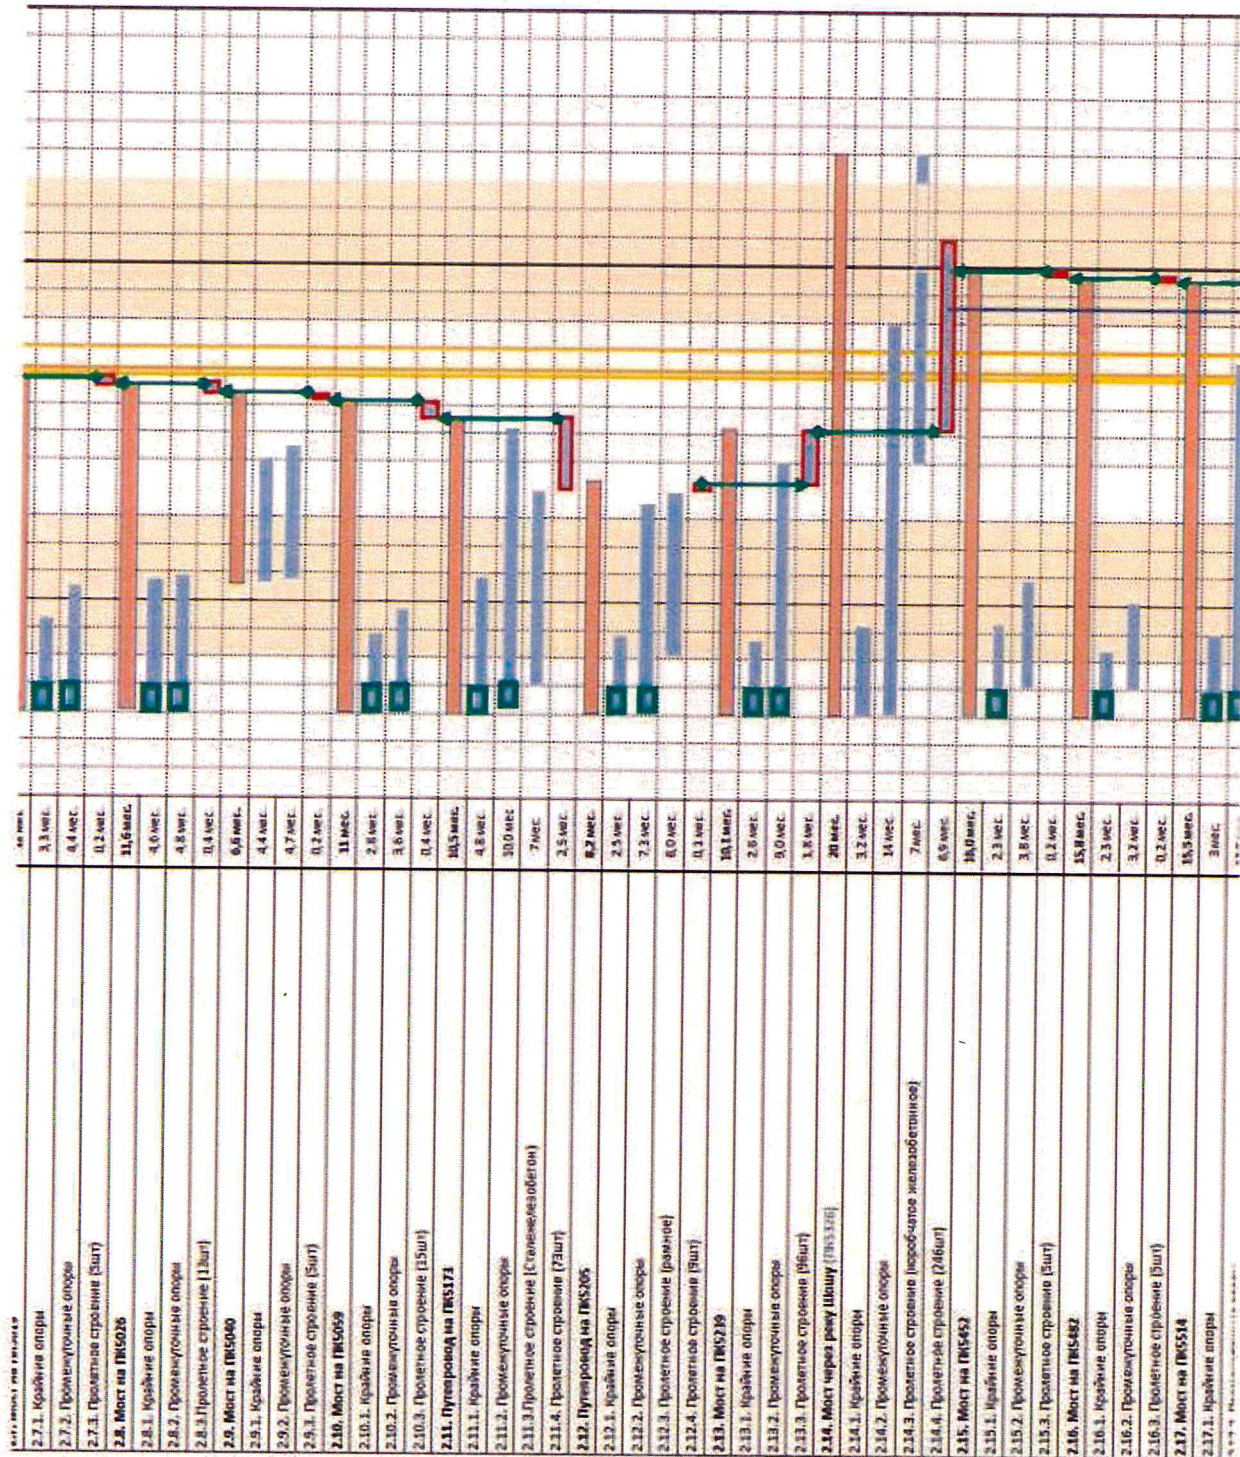

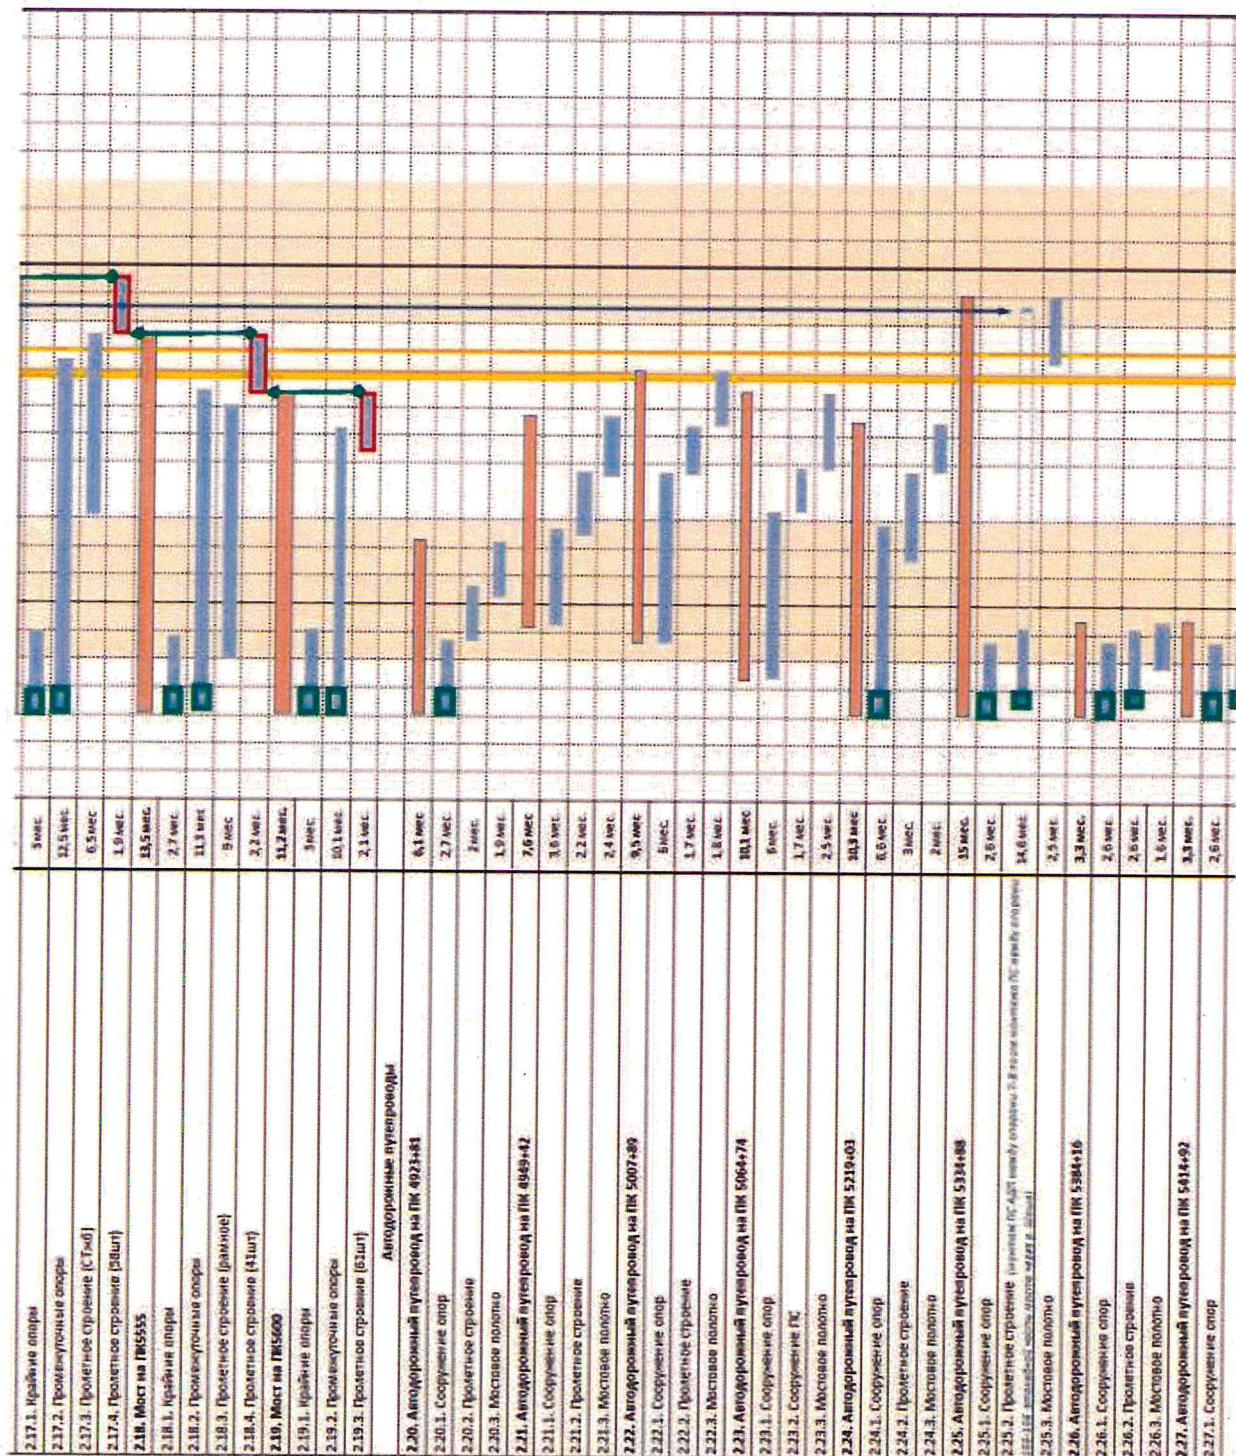





[illegible]

[illegible]

**Примечания:**  
 1. Описание пастбищ земельного пашенного назначения производится в период положительных температур.  
 2. В период концентрации Агросекса азотистого слоя на участках выенок не производится. Э мксекса.  
 3. В период неурожая производится работ в аккватории и водохранилищах зонах бытования зауречья:  
 — на территории Наскского водохранилища — в период с 1 апреля по 30 июня  
 — на территории Турской области — в период с 1 мая по 30 июня

[illegible]