



МИНИСТЕРСТВО ТРАНСПОРТА РОССИЙСКОЙ ФЕДЕРАЦИИ

ФЕДЕРАЛЬНОЕ АГЕНТСТВО ЖЕЛЕЗНОДОРОЖНОГО ТРАНСПОРТА
(РОСЖЕЛДОР)

РАСПОРЯЖЕНИЕ

25.08.2026

Москва

№

АБ-2480-р

Об установлении публичного сервитута в интересах открытого акционерного общества «Российские железные дороги»

В соответствии с Земельным кодексом Российской Федерации, статьей 4 Федерального закона от 31.07.2020 № 254-ФЗ «Об особенностях регулирования отдельных отношений в целях модернизации и расширения магистральной инфраструктуры и о внесении изменений в отдельные законодательные акты Российской Федерации», пунктом 5.3.18 (3) Положения о Федеральном агентстве железнодорожного транспорта, утвержденного постановлением Правительства Российской Федерации от 30.07.2004 № 397, и на основании ходатайства открытого акционерного общества «Российские железные дороги», поступившего письмом Группы заказчика по реализации проекта «Высокоскоростная железнодорожная магистраль Москва – Санкт-Петербург» – Дирекции по комплексной реконструкции железных дорог и строительству объектов железнодорожного транспорта – филиала ОАО «РЖД» от 03.08.2026 № ИСХ-9982/ДКРС-ВСМ:

1. Установить публичный сервитут площадью 16623 кв.м на срок 7 месяцев в интересах ОАО «РЖД» (ОГРН 1037739877295, ИНН 7708503727) в отношении земель в границах кадастрового квартала с номером 69:06:0000028 и адресным ориентиром: Российская Федерация, Тверская область, Вышневолоцкий муниципальный округ.

2. Срок, в течение которого использование земельного участка (его части) и (или) расположенного на нем объекта недвижимости в соответствии с их разрешенным использованием будет невозможно или существенно затруднено (при возникновении таких обстоятельств), составляет 7 месяцев.

3. Утвердить границы публичного сервитута общей площадью 16623 кв.м согласно прилагаемому графическому описанию местоположения границ публичного сервитута и перечням координат характерных точек вышеуказанных границ, являющихся неотъемлемой частью настоящего распоряжения (приложение № 1).

4. Владелец публичного сервитута (ОАО «РЖД») обязан внести плату за публичный сервитут в отношении земельного участка и/или земель государственная собственность на которые не разграничена, в соответствии с порядком расчета и внесения платы за публичный сервитут (приложение № 2).

5. Публичный сервитут устанавливается в целях обеспечения строительства, реконструкции объектов инфраструктуры при реализации объекта: «Инфраструктура железнодорожного транспорта 4 этапа – Строительство участка Выползово ВСМ (искл.) – Логовежь ВСМ (искл.). Строительство завода по производству типовых железобетонных балок пролетных строений «Редькино» (реализуемого в рамках проекта «Создание высокоскоростной железнодорожной магистрали Санкт-Петербург – Москва» (участок Крюково (Алабушево) – Обухово)», на основании документации по планировке территории (проект планировки территории и проект межевания территории), утвержденной распоряжением Федерального агентства железнодорожного транспорта от 13.11.2025 № АБ-1682-р (с изменениями от 19.12.2025 № АБ-2155-р, от 26.06.2026 №АБ-1758-р).

6. Управлению земельно-имущественных отношений и правовой деятельности Федерального агентства железнодорожного транспорта:

1) направить в соответствии с Федеральным законом от 13.07.2015 № 218-ФЗ «О государственной регистрации недвижимости» копию настоящего распоряжения в филиал ППК «Роскадастр» по Тверской области;

2) направить копию настоящего распоряжения в ОАО «РЖД»;

3) обеспечить размещение настоящего распоряжения на официальном сайте Федерального агентства железнодорожного транспорта в информационно-коммуникационной сети «Интернет».

7. График проведения работ при осуществлении деятельности, для обеспечения которой устанавливается публичный сервитут, прилагается к настоящему Распоряжению (приложение № 3).

Заместитель руководителя



А.С. Батюк

Графическое описание местоположения границ публичного сервитута

Публичный сервитут в целях обеспечения строительства, реконструкции объектов инфраструктуры при реализации объекта: «Инфраструктура железнодорожного транспорта 4 этапа – Строительство участка Выползово ВСМ (искл.) – Логовежь ВСМ (искл.). Строительство завода по производству типовых железобетонных балок пролетных строений «Редькино» (реализуемого в рамках проекта «Создание высокоскоростной железнодорожной магистрали Санкт-Петербург – Москва» (участок Крюково (Алабушево) – Обухово)

(наименование объекта, местоположение границ которого описано (далее - объект))

Раздел 1

Сведения об объекте

№ п/п	Характеристики объекта	Описание характеристик
1	2	3
1	Местоположение объекта	Тверская область, м.о Вышневолоцкий
2	Площадь объекта +/- величина погрешности определения площади (Р +/- Дельта Р)	16623 +/- 45 м ²
3	Иные характеристики объекта	Публичный сервитут в целях обеспечения строительства, реконструкции объектов инфраструктуры при реализации объекта: «Инфраструктура железнодорожного транспорта 4 этапа – Строительство участка Выползово ВСМ (искл.) – Логовежь ВСМ (искл.). Строительство завода по производству типовых железобетонных балок пролетных строений «Редькино» (реализуемого в рамках проекта «Создание высокоскоростной железнодорожной магистрали Санкт-Петербург – Москва» (участок Крюково (Алабушево) – Обухово) в соответствии с п.2 ч.5 ст.4 Федерального закона от 31.07.2020 № 254-ФЗ, в границах кадастрового квартала 69:06:0000028 Срок публичного сервитута: 7 месяцев Обладатель публичного сервитута: Открытое акционерное общество «Российские железные дороги», почтовый адрес: 107174, г. Москва, вн.тер.г. муниципальный округ Басманный, ул. Новая Басманная, д. 2/1, стр. 1, адрес эл. почты: dkrs-vsm@center.rzd.ru

Раздел 2

Сведения о местоположении границ объекта

1. Система координат МСК-69, зона 2


2. Сведения о характерных точках границ объекта

Обозначение характерных точек границ	Координаты, м		Метод определения координат характерной точки	Средняя квадратическая погрешность положения характерной точки (Mt), м	Описание обозначения точки на местности (при наличии)
	X	Y			
1	2	3	4	5	6
1	342262.84	2195347.28	Аналитический метод	0.10	Закрепление отсутствует
2	342281.55	2195381.49	Аналитический метод	0.10	Закрепление отсутствует
3	342263.15	2195391.43	Аналитический метод	0.10	Закрепление отсутствует
4	342257.05	2195396.52	Аналитический метод	0.10	Закрепление отсутствует
5	342253.42	2195403.58	Аналитический метод	0.10	Закрепление отсутствует
6	342229.39	2195488.49	Аналитический метод	0.10	Закрепление отсутствует
7	342228.88	2195497.08	Аналитический метод	0.10	Закрепление отсутствует
8	342232.04	2195505.10	Аналитический метод	0.10	Закрепление отсутствует
9	342327.18	2195646.42	Аналитический метод	0.10	Закрепление отсутствует
10	342329.34	2195659.32	Аналитический метод	0.10	Закрепление отсутствует
11	342331.48	2195672.17	Аналитический метод	0.10	Закрепление отсутствует
12	342314.08	2195736.90	Аналитический метод	0.10	Закрепление отсутствует
13	342276.71	2195721.85	Аналитический метод	0.10	Закрепление отсутствует
14	342289.47	2195674.37	Аналитический метод	0.10	Закрепление отсутствует
15	342289.88	2195665.89	Аналитический метод	0.10	Закрепление отсутствует
16	342286.75	2195658.01	Аналитический метод	0.10	Закрепление отсутствует
17	342237.50	2195584.75	Аналитический метод	0.10	Закрепление отсутствует
18	342230.64	2195568.03	Аналитический метод	0.10	Закрепление отсутствует
19	342217.40	2195554.98	Аналитический метод	0.10	Закрепление отсутствует
20	342198.86	2195527.43	Аналитический метод	0.10	Закрепление отсутствует
21	342189.38	2195503.39	Аналитический метод	0.10	Закрепление отсутствует
22	342190.90	2195477.59	Аналитический метод	0.10	Закрепление отсутствует

2. Сведения о характерных точках границ объекта					
Обозначение характерных точек границ	Координаты, м		Метод определения координат характерной точки	Средняя квадратическая погрешность положения характерной точки (Mt), м	Описание обозначения точки на местности (при наличии)
	X	Y			
1	2	3	4	5	6
23	342214.93	2195392.69	Аналитический метод	0.10	Закрепление отсутствует
24	342219.03	2195381.51	Аналитический метод	0.10	Закрепление отсутствует
25	342237.33	2195361.94	Аналитический метод	0.10	Закрепление отсутствует
26	342244.14	2195356.24	Аналитический метод	0.10	Закрепление отсутствует
1	342262.84	2195347.28	Аналитический метод	0.10	Закрепление отсутствует
3. Сведения о характерных точках части (частей) границы объекта					
Обозначение характерных точек части границы	Координаты, м		Метод определения координат характерной точки	Средняя квадратическая погрешность положения характерной точки (Mt), м	Описание обозначения точки на местности (при наличии)
	X	Y			
1	2	3	4	5	6
-	-	-	-	-	-

Раздел 3							
Сведения о местоположении измененных (уточненных) границ объекта							
1. Система координат -							
2. Сведения о характерных точках границ объекта							
Обозначение характерных точек границ	Существующие координаты, м		Измененные (уточненные) координаты, м		Метод определения координат характерной точки	Средняя квадратическая погрешность положения характерной точки (Mt), м	Описание обозначения точки на местности (при наличии)
	X	Y	X	Y			
1	2	3	4	5	6	7	8
-	-	-	-	-	-	-	
3. Сведения о характерных точках части (частей) границы объекта							
Обозначение характерных точек части границы	Существующие координаты, м		Измененные (уточненные) координаты, м		Метод определения координат характерной точки	Средняя квадратическая погрешность положения характерной точки (Mt), м	Описание обозначения точки на местности (при наличии)
	X	Y	X	Y			
1	2	3	4	5	6	7	8
-	-	-	-	-	-	-	

Схема расположения границ публичного сервитута

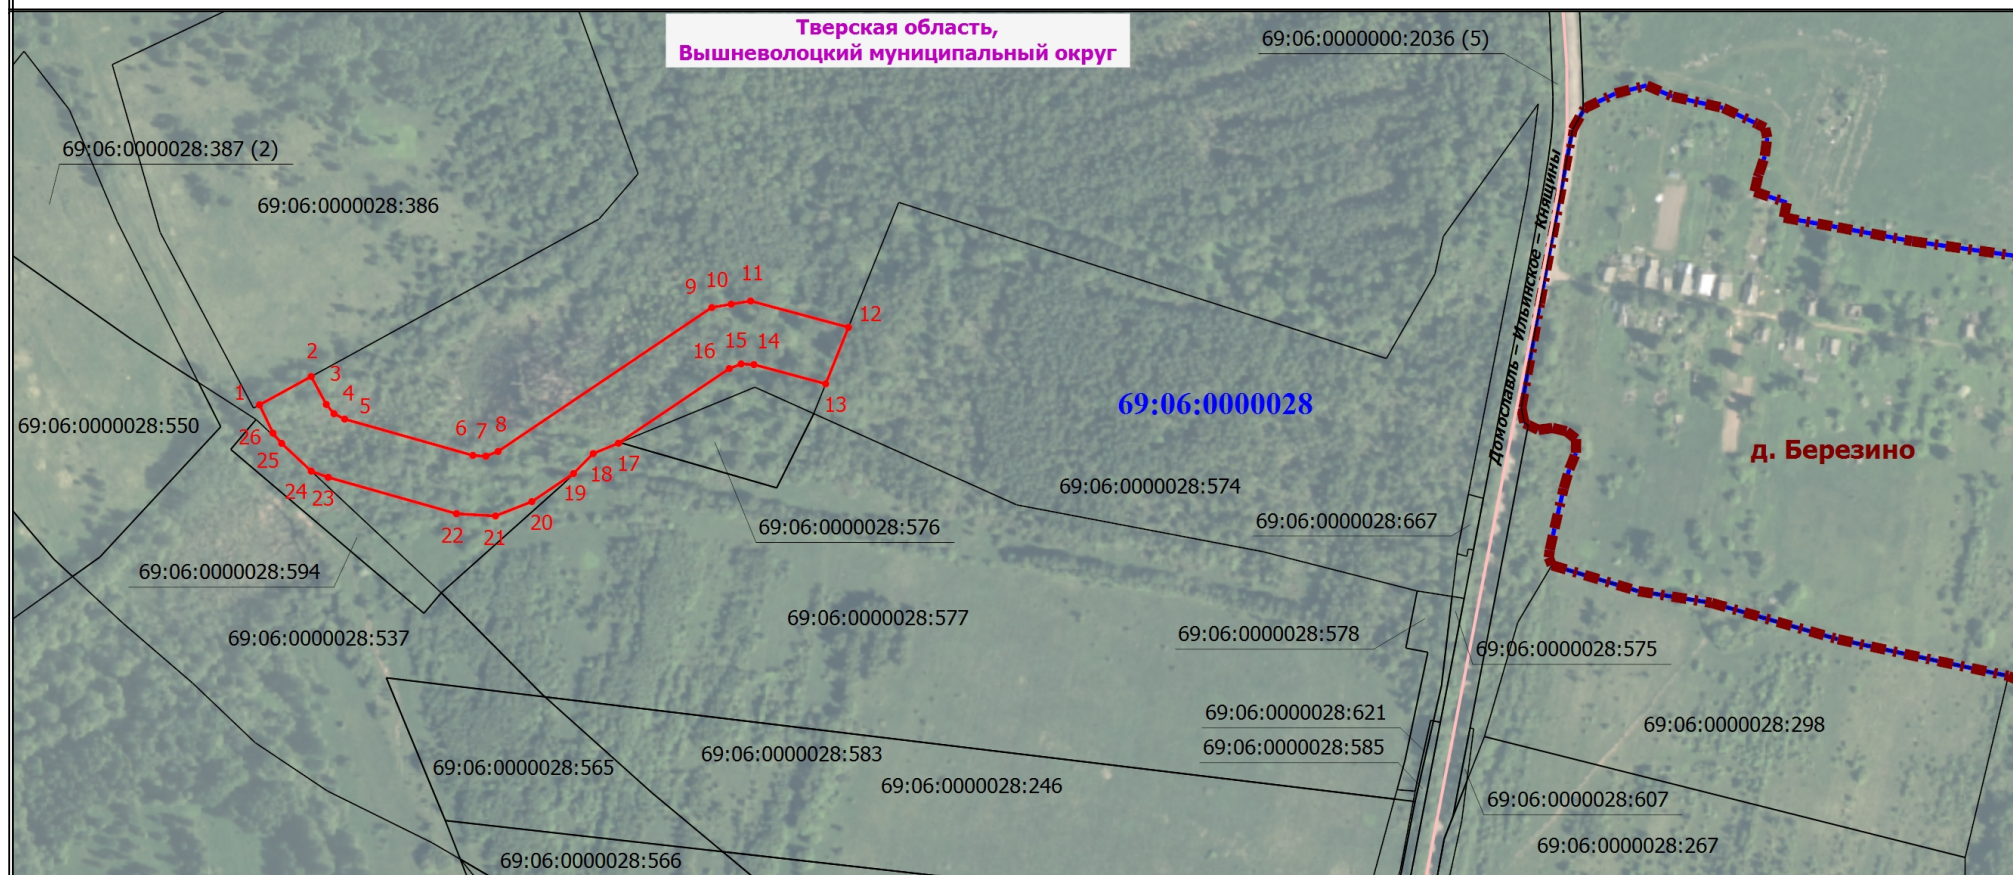

Масштаб 1:5000

Условные обозначения

- | | | | |
|--|--|--|--|
| | - Часть границы, сведения ЕГРН о которой позволяют однозначно определить ее положение на местности | | - Проектная граница публичного сервитута |
| | - Характерная точка границы публичного сервитута | | - Обозначение новой характерной точки границы публичного сервитута |
| | - Граница сооружения | | - Граница населенного пункта |
| | - Граница кадастрового квартала | | - Номер кадастрового квартала |
| | - Кадастровый номер земельного участка | | - Обозначение контура земельного участка |

Порядок расчета и внесения платы за публичный сервитут в отношении земель или земельных участков, находящихся в государственной или муниципальной собственности и не предоставленных гражданам или юридическим лицам

1. Плата за публичный сервитут в отношении земельного участка, находящегося в государственной или муниципальной собственности и не обремененного правами третьих лиц, устанавливается в размере 0,01 процента кадастровой стоимости такого земельного участка за каждый год использования этого земельного участка. При этом плата за публичный сервитут, установленный на три года и более, не может быть менее чем 0,1 процента кадастровой стоимости земельного участка, обремененного сервитутом, за весь срок сервитута.

2. Плата за публичный сервитут рассчитывается пропорционально площади земельного участка и (или) земель в установленных границах публичного сервитута.

3. Если в отношении земельных участков и (или) земель кадастровая стоимость не определена, размер платы за публичный сервитут рассчитывается в соответствии с пунктами 1 и 2 настоящего Порядка исходя из среднего уровня кадастровой стоимости земельных участков по муниципальному району (городскому округу), муниципальному образованию в составе города федерального значения.

Расчет осуществляется по следующей формуле:

0,01% * (УПКС * S усл.) * n, где

– УПКС – средний удельный показатель кадастровой стоимости земельного участка, в отношении которого устанавливается публичный сервитут, находящегося на неразграниченной территории (средний уровень кадастровой стоимости земельных участков по муниципальному району (городскому округу), муниципальному образованию в составе города федерального значения) (руб./кв.м) (УПКС устанавливается каждым публично-правовым образованием самостоятельно в отношении кадастровых кварталов, расположенных в границах такого публично-правового образования с учетом вида разрешенного использования);

– S усл. – площадь части земельного участка, в отношении которого устанавливается публичный сервитут (кв.м);

– n – количество лет, на которые устанавливается публичный сервитут (г.).

4. Плата за публичный сервитут, установленный в отношении земельных участков и (или) земель, находящихся в государственной или муниципальной собственности и не обремененных правами третьих лиц, вносится обладателем публичного сервитута единовременным платежом не позднее шести месяцев со дня принятия решения об установлении публичного сервитута.

Плата за публичный сервитут вносится обладателем публичного сервитута в бюджет публично-правового образования с учетом статьи 51, статьи 57 и статьи 62 Бюджетного кодекса Российской Федерации.

График проведения работ при осуществлении деятельности, для обеспечения которой устанавливается публичный сервитут
в отношении земельного участка и/или земель, находящихся в государственной или муниципальной собственности
и не предоставленных гражданам или юридическим лицам

№ п/п	Наименование работ	Единица измерения	1-й год строительства	1-й год строительства												2-й год строительства											
				1	2	3	4	5	6	7	8	9	10	11	12	1	2	3	4	5	6	7	8	9	10	11	12
	ПЕРИОД СТРОИТЕЛЬСТВА																										
	Работы подготовительного периода	1,0																									
	Работы основного периода																										
	Создание искусственных водосточных канав	1,0																									
	Создание искусственных водосточных канав	0,5																									
	Устройство канавы водосточной	2,0																									
	Прокладка канавы водосточной																										
	Устройство канавы водосточной	2,5																									
	Монтаж канавы водосточной	1,5																									
	Устройство канавы водосточной	2,0																									
	Монтаж канавы водосточной	2,0																									
	Устройство канавы водосточной	0,5																									
	Устройство канавы водосточной	2,0																									
	Устройство канавы водосточной	2,0																									
	Монтаж канавы водосточной	2,0																									
	Устройство канавы водосточной	0,5																									
	Устройство канавы водосточной	1,0																									
	Устройство канавы водосточной	2,0																									
	Устройство канавы водосточной	2,0																									
	Монтаж канавы водосточной	2,0																									
	Монтаж канавы водосточной	1,0																									
	Устройство канавы водосточной	0,5																									
	Устройство канавы водосточной	1,0																									
	Устройство канавы водосточной	2,0																									
	Устройство канавы водосточной	2,0																									
	Монтаж канавы водосточной	2,0																									
	Монтаж канавы водосточной	0,5																									
	Устройство канавы водосточной	0,5																									
	Устройство канавы водосточной	2,0																									
	Устройство канавы водосточной	2,0																									
	Монтаж канавы водосточной	2,0																									
	Монтаж канавы водосточной	1,0																									
	Устройство канавы водосточной	0,5																									
	Устройство канавы водосточной	2,0																									
	Устройство канавы водосточной	2,0																									
	М																										