



МИНИСТЕРСТВО ТРАНСПОРТА РОССИЙСКОЙ ФЕДЕРАЦИИ

ФЕДЕРАЛЬНОЕ АГЕНТСТВО ЖЕЛЕЗНОДОРОЖНОГО ТРАНСПОРТА
(РОСЖЕЛДОР)

РАСПОРЯЖЕНИЕ

22.09.2026

Москва

№ АБ-2860-р

Об установлении публичного сервитута в интересах общества с ограниченной ответственностью «ВСМ Две Столицы»

В соответствии с Земельным кодексом Российской Федерации, статьей 4 Федерального закона от 31.07.2020 № 254-ФЗ «Об особенностях регулирования отдельных отношений в целях модернизации и расширения магистральной инфраструктуры и о внесении изменений в отдельные законодательные акты Российской Федерации», пунктом 5.3.18 (3) Положения о Федеральном агентстве железнодорожного транспорта, утвержденного постановлением Правительства Российской Федерации от 30.07.2004 № 397, и на основании ходатайства общества с ограниченной ответственностью «ВСМ Две Столицы» (далее – ООО «ВСМ Две Столицы»), поступившего письмом общества с ограниченной ответственностью «Гелмерт» от 12.08.2026 № 15283/26-и и письма ООО «ВСМ Две Столицы» от 10.09.2026 № ИСХ-ВСМ-8208/ЕС:

1. Установить публичный сервитут площадью 3131 кв.м на срок 33 месяца в интересах ООО «ВСМ Две Столицы» (ОГРН 1247700011900, ИНН 9726064201) отношении земельного участка с кадастровым номером 78:12:0007223:1 и адресным ориентиром: г. Санкт-Петербург, 13-19 км.

2. Срок, в течение которого использование земельного участка (его части) и (или) расположенного на нем объекта недвижимости в соответствии с их разрешенным использованием будет невозможно или существенно затруднено (при возникновении таких обстоятельств), составляет 6 месяцев.

3. Утвердить границы публичного сервитута общей площадью 3131 кв.м согласно прилагаемому графическому описанию местоположения границ публичного сервитута и перечням координат характерных точек вышеуказанных границ, являющихся неотъемлемой частью настоящего распоряжения (приложение № 1).

4. Владелец публичного сервитута (ООО «ВСМ Две Столицы») при осуществлении деятельности, для обеспечения которой испрашивается публичный сервитут, обязан учитывать ранее установленные ограничения (обременения) в использовании объекта недвижимости.

5. Владелец публичного сервитута (ООО «ВСМ Две Столицы») обязан привести земельный участок в состояние, пригодное для использования в соответствии с его видом разрешенного использования в срок не позднее чем 3 месяца после завершения деятельности, для осуществления которой был установлен публичный сервитут.

6. Владелец публичного сервитута (ООО «ВСМ Две Столицы») обязан внести плату за публичный сервитут в отношении земельного участка и/или земель государственная собственность на которые не разграничена, в соответствии с порядком расчета и внесения платы за публичный сервитут (приложение № 2).

7. Публичный сервитут устанавливается в целях обеспечения строительства, реконструкции объектов инфраструктуры при реализации объекта: «Москва – Санкт-Петербург, строительство высокоскоростной пассажирской железнодорожной линии. 1 этап – Строительство участка Обухово-2 (искл.) – Великий Новгород ВСМ (вкл.). Строительство высокоскоростной пассажирской железнодорожной линии (в административных границах г. Санкт-Петербурга)», на основании документации по планировке территории (проекта планировки территории и проекта межевания территории), утвержденной распоряжением Федерального агентства железнодорожного транспорта от 30.08.2024 № АБ-863-р (с изменениями от 30.04.2025 № АБ-347-р, от 05.09.2025 № АБ-973-р, от 10.10.2025 № АБ-1240-р).

8. Управлению земельно-имущественных отношений и правовой деятельности Федерального агентства железнодорожного транспорта:

1) направить в соответствии с Федеральным законом от 13.07.2015 № 218-ФЗ «О государственной регистрации недвижимости» копию настоящего распоряжения в филиал ППК «Роскадастр» по Санкт-Петербургу;

2) направить копию настоящего распоряжения в ООО «ВСМ Две Столицы»;

3) обеспечить размещение настоящего распоряжения на официальном сайте Федерального агентства железнодорожного транспорта в информационно-коммуникационной сети «Интернет».

9. График проведения работ при осуществлении деятельности, для обеспечения которой устанавливается публичный сервитут, прилагается к настоящему Распоряжению (приложение № 3).

Заместитель руководителя




А.С. Батюк

Графическое описание местоположения границ публичного сервитута

Публичный сервитут в целях обеспечения строительства, реконструкции объектов инфраструктуры при реализации объекта: «Москва – Санкт-Петербург, строительство высокоскоростной пассажирской железнодорожной линии. 1 этап – Строительство участка Обухово-2 (искл.) – Великий Новгород ВСМ (вкл.). Строительство высокоскоростной пассажирской железнодорожной линии (в административных границах г. Санкт-Петербурга)» для целей, предусмотренных п.2 ч.5 ст.4 Федерального закона от 31.07.2020 № 254-ФЗ, в границах земельного участка с кадастровым номером 78:12:0007223:1

Схема расположения границ публичного сервитута

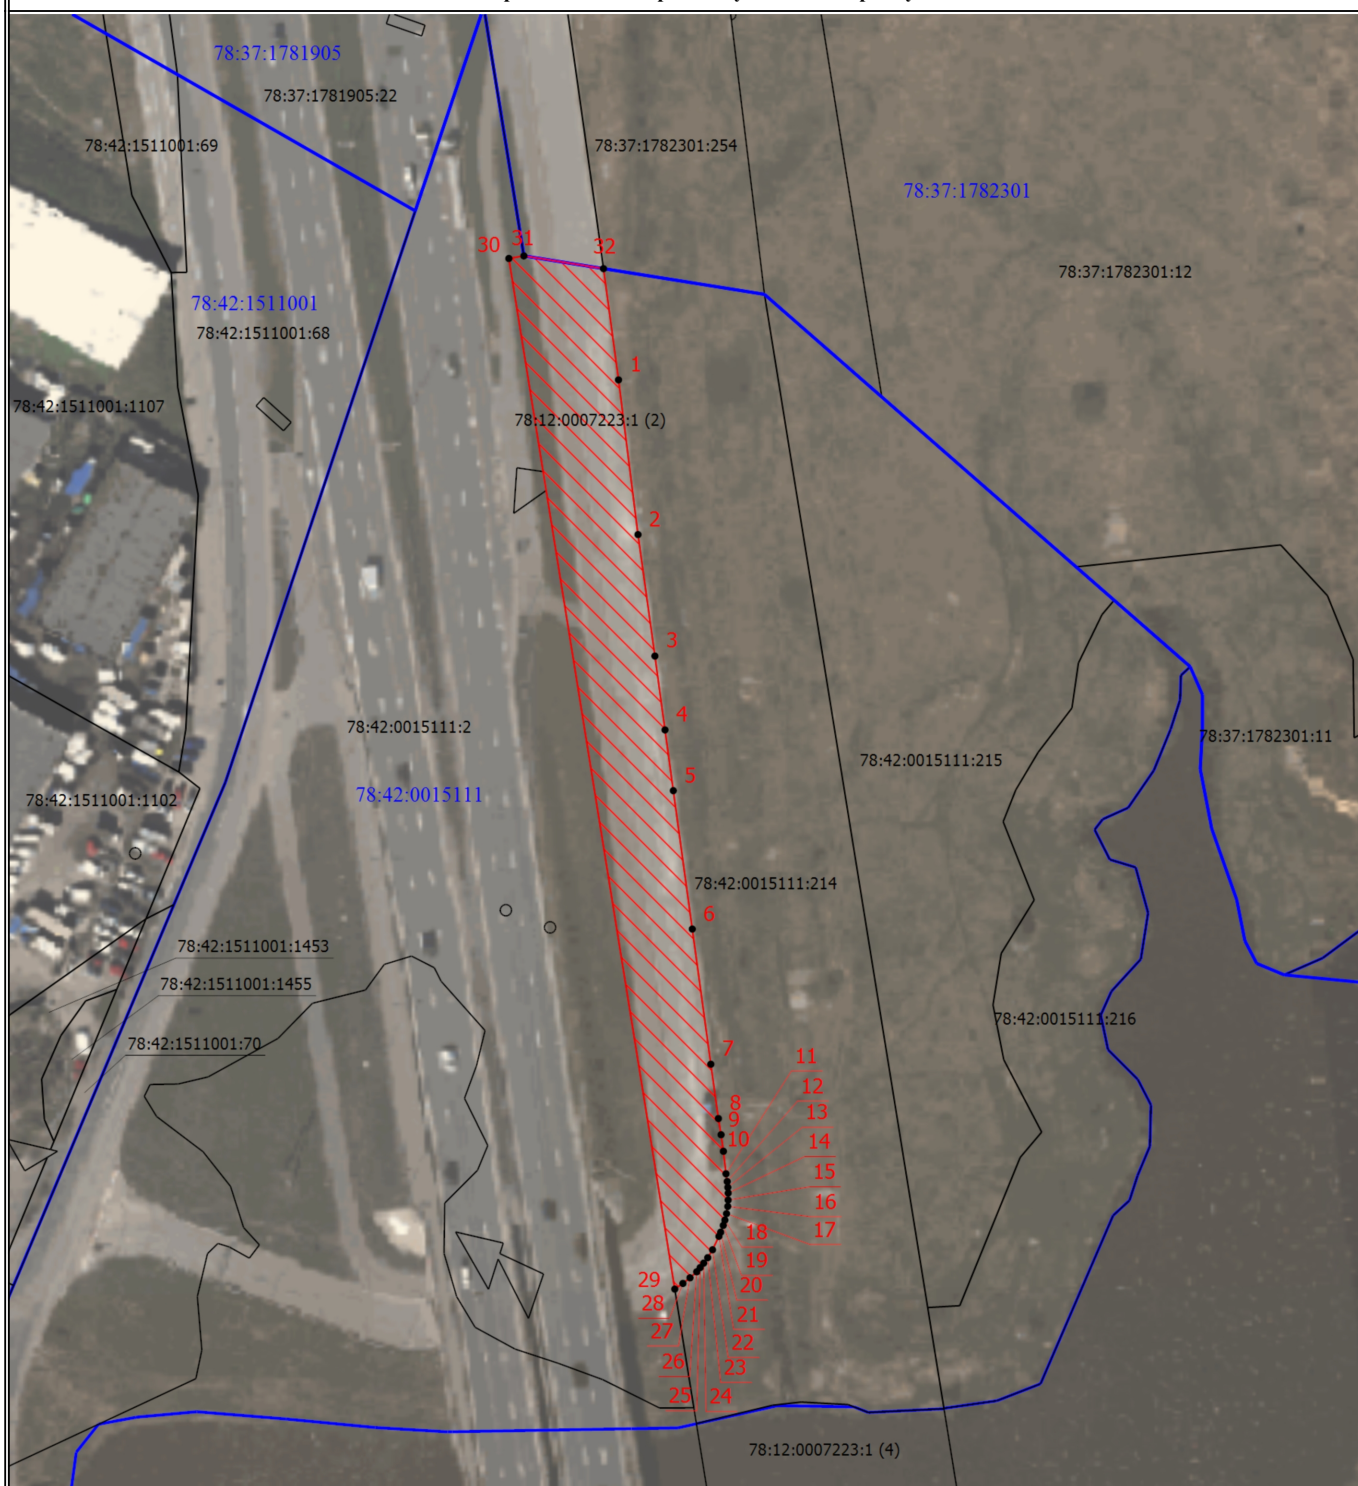

Масштаб 1:1500

Условные обозначения

- - Проектные границы публичного сервитута
- - Характерная точка границы, сведения о которой позволяют однозначно определить ее положение на местности
- 1 - Обозначение новой характерной точки
- - Часть границы, сведения ЕГРН о которой позволяют однозначно определить ее положение на местности

- 78:42:0015111:2 - Кадастровый номер земельного участка
- 78:12:0007223:1 (2) - Обозначение контура земельного участка
- - Граница кадастрового квартала
- 78:42:0015111 - Номер кадастрового квартала

ГРАФИЧЕСКОЕ ОПИСАНИЕ МЕСТОПОЛОЖЕНИЯ ГРАНИЦ

Публичный сервитут в целях обеспечения строительства, реконструкции объектов инфраструктуры при реализации объекта: «Москва – Санкт-Петербург, строительство высокоскоростной пассажирской железнодорожной линии. 1 этап – Строительство участка Обухово-2 (искл.) – Великий Новгород ВСМ (вкл.). Строительство высокоскоростной пассажирской железнодорожной линии (в административных границах г. Санкт-Петербурга)» для целей, предусмотренных п.2 ч.5 ст.4 Федерального закона от 31.07.2020 № 254-ФЗ, в границах земельного участка с кадастровым номером 78:12:0007223:1

(наименование объекта, местоположение границ которого описано (далее - объект))

Раздел 1

Сведения об объекте

№ п/п	Характеристики объекта	Описание характеристик
1	2	3
1.	Местоположение объекта	город Санкт-Петербург
2.	Площадь объекта +/- величина погрешности определения площади (Р +/- Дельта Р)	3131 +/- 20 м²
3.	Иные характеристики объекта	Вид объекта реестра границ: Граница публичного сервитута Кадастровый номер квартала: 78:42:0015111 Орган, принявший решение об установлении публичного сервитута: Федеральное агентство железнодорожного транспорта Земельные участки, в отношении которых испрашивается публичный сервитут: 78:12:0007223:1 Цель установления публичного сервитута: Публичный сервитут в целях обеспечения строительства, реконструкции объектов инфраструктуры при реализации объекта: «Москва – Санкт-Петербург, строительство высокоскоростной пассажирской железнодорожной линии. 1 этап – Строительство участка Обухово-2 (искл.) – Великий Новгород ВСМ (вкл.). Строительство высокоскоростной пассажирской железнодорожной линии (в административных границах г. Санкт-Петербурга)» для целей, предусмотренных п.2 ч.5 ст.4 Федерального закона от 31.07.2020 № 254-ФЗ, в границах земельного участка с кадастровым номером 78:12:0007223:1 Срок публичного сервитута: продолжительность: 33 месяца Обладатель публичного сервитута: Юридическое лицо, зарегистрированное в Российской Федерации Общество с ограниченной ответственностью «ВСМ Две Столицы» (ИНН: 9726064201, ОГРН: 1247700011900, адрес эл. почты: info@vsm2stl.ru, почтовый адрес: 121614, г. Москва, вн.тер.г. муниципальный округ Крылатское, ул. Крылатская, д. 17, к. 2).

Раздел 2

Сведения о местоположении границ объекта

1. Система координат СК-1964

2. Сведения о характерных точках границ объекта

Обозначение характерных точек границ	Координаты, м		Метод определения координат характерной точки	Средняя квадратическая погрешность положения характерной точки (Mt), м	Описание обозначения точки на местности (при наличии)
	X	Y			
1	2	3	4	5	6
1	78069.45	123898.83	Аналитический метод	0.1	-
2	78038.75	123902.69	Аналитический метод	0.1	-
3	78014.65	123906.05	Аналитический метод	0.1	-
4	78000.00	123908.05	Аналитический метод	0.1	-
5	77987.94	123909.70	Аналитический метод	0.1	-
6	77960.48	123913.47	Аналитический метод	0.1	-
7	77933.67	123917.15	Аналитический метод	0.1	-
8	77922.89	123918.65	Аналитический метод	0.1	-
9	77919.67	123919.18	Аналитический метод	0.1	-
10	77916.39	123919.65	Аналитический метод	0.1	-
11	77911.93	123920.16	Аналитический метод	0.1	-
12	77910.39	123920.40	Аналитический метод	0.1	-
13	77909.23	123920.52	Аналитический метод	0.1	-
14	77908.10	123920.60	Аналитический метод	0.1	-
15	77906.72	123920.59	Аналитический метод	0.1	-
16	77905.46	123920.51	Аналитический метод	0.1	-
17	77904.02	123920.27	Аналитический метод	0.1	-
18	77902.74	123919.94	Аналитический метод	0.1	-
19	77901.68	123919.61	Аналитический метод	0.1	-
20	77900.34	123919.11	Аналитический метод	0.1	-
21	77899.52	123918.76	Аналитический метод	0.1	-
22	77896.85	123917.49	Аналитический метод	0.1	-
23	77895.29	123916.54	Аналитический метод	0.1	-

24	77894.20	123915.73	Аналитический метод	0.1	-
25	77893.32	123915.04	Аналитический метод	0.1	-
26	77892.48	123914.34	Аналитический метод	0.1	-
27	77891.29	123913.01	Аналитический метод	0.1	-
28	77890.18	123911.61	Аналитический метод	0.1	-
29	77889.05	123909.99	Аналитический метод	0.1	-
30	78093.53	123877.05	Аналитический метод	0.1	-
31	78094.05	123880.03	Аналитический метод	0.1	-
32	78091.52	123895.84	Аналитический метод	0.1	-
1	78069.45	123898.83	Аналитический метод	0.1	-

3. Сведения о характерных точках части (частей) границы объекта

Обозначение характерных точек части границы	Координаты, м		Метод определения координат характерной точки	Средняя квадратическая погрешность положения характерной точки (Mt), м	Описание обозначения точки на местности (при наличии)
	X	Y			
1	2	3	4	5	6
-	-	-	-	-	-

Раздел 3							
Сведения о местоположении измененных (уточненных) границ объекта							
1. Система координат -							
2. Сведения о характерных точках границ объекта							
Обозначение характерных точек границ	Существующие координаты, м		Измененные (уточненные) координаты, м		Метод определения координат характерной точки	Средняя квадратическая погрешность положения характерной точки (Mt), м	Описание обозначения точки на местности (при наличии)
	X	Y	X	Y			
1	2	3	4	5	6	7	8
-	-	-	-	-	-	-	
3. Сведения о характерных точках части (частей) границы объекта							
Обозначение характерных точек части границы	Существующие координаты, м		Измененные (уточненные) координаты, м		Метод определения координат характерной точки	Средняя квадратическая погрешность положения характерной точки (Mt), м	Описание обозначения точки на местности (при наличии)
	X	Y	X	Y			
1	2	3	4	5	6	7	8
-	-	-	-	-	-	-	

Порядок расчета и внесения платы за публичный сервитут в отношении земель или земельных участков, находящихся в государственной или муниципальной собственности, и не предоставленных гражданам или юридическим лицам

1. Плата за публичный сервитут в отношении земельного участка, находящегося в государственной или муниципальной собственности и не обремененного правами третьих лиц, устанавливается в размере 0,01 процента кадастровой стоимости такого земельного участка за каждый год использования этого земельного участка. При этом плата за публичный сервитут, установленный на три года и более, не может быть менее чем 0,1 процента кадастровой стоимости земельного участка, обремененного сервитутом, за весь срок сервитута.

2. Плата за публичный сервитут рассчитывается пропорционально площади земельного участка и (или) земель в установленных границах публичного сервитута.

3. Если в отношении земельных участков и (или) земель кадастровая стоимость не определена, размер платы за публичный сервитут рассчитывается в соответствии с пунктами 1 и 2 настоящего Порядка исходя из среднего уровня кадастровой стоимости земельных участков по муниципальному району (городскому округу), муниципальному образованию в составе города федерального значения.

Расчет осуществляется по следующей формуле:

0,01% * (УПКС * S усл.) * n, где

– УПКС – средний удельный показатель кадастровой стоимости земельного участка, в отношении которого устанавливается публичный сервитут, находящегося на неразграниченной территории (средний уровень кадастровой стоимости земельных участков по муниципальному району (городскому округу), муниципальному образованию в составе города федерального значения) (руб./кв.м) (УПКС устанавливается каждым публично-правовым образованием самостоятельно в отношении кадастровых кварталов, расположенных в границах такого публично-правового образования с учетом вида разрешенного использования);

– S усл. – площадь части земельного участка, в отношении которого устанавливается публичный сервитут (кв.м);

– n – количество лет, на которые устанавливается публичный сервитут (г.).

4. Плата за публичный сервитут, установленный в отношении земельных участков и (или) земель, находящихся в государственной или муниципальной собственности и не обремененных правами третьих лиц, вносится обладателем публичного сервитута единовременным платежом не позднее шести месяцев со дня принятия решения об установлении публичного сервитута.

Плата за публичный сервитут вносится обладателем публичного сервитута в бюджет публично-правового образования с учетом статьи 51, статьи 57 и статьи 62 Бюджетного кодекса Российской Федерации.

**График проведения работ при осуществлении деятельности, для обеспечения которой устанавливается публичный сервитут
в отношении земельного участка и/или земель, находящихся в государственной или муниципальной собственности
и не предоставленных гражданам или юридическим лицам**

**Синхронизированный график проектирования и строительства
высокоскоростной железнодорожной магистрали Москва – Санкт-Петербург (ВСЖМ-1)**

№ п/п	Наименование мероприятия	начало работ	окончание работ	2020 год				2021 год				2022 год				2023 год				2024 год				2025 год				2026 год				2027 год				2028 год			
				1	2	3	4	1	2	3	4	1	2	3	4	1	2	3	4	1	2	3	4	1	2	3	4	1	2	3	4	1	2	3	4				
	ВСМ МОСКВА - САНКТ-ПЕТЕРБУРГ (ВСЖМ-1)																																						
	УЧАСТОК САНКТ-ПЕТЕРБУРГ-ГЛАВНЫЙ - ОБУХОВО	06.2021	04.2028																																				
1.	Проектные и изыскательские работы	06.2021	12.2024																																				
2.	Проведение государственной экспертизы ФАУ "Главгосэкспертиза России"	12.2024	02.2025																																				
3.	Оформление прав на земельные участки	06.2024	03.2025																																				
4.	Разработка рабочей документации	01.2024	02.2025																																				
5.	Получение разрешений на строительство	03.2025	04.2025																																				
6.	Строительно-монтажные работы	05.2025	12.2027																																				
7.	Получение ЗОС	01.2028	02.2028																																				
8.	Ввод объекта в эксплуатацию	03.2028	04.2028																																				
	УЧАСТОК НОВАЯ ТВЕРЬ ВСМ - КРЮКОВО (О.П. АЛАБУШЕВО)	06.2020	01.2028																																				
1.	Проектные и изыскательские работы	06.2020	11.2024																																				
2.	Проведение государственной экспертизы ФАУ "Главгосэкспертиза России"	05.2023	12.2024																																				
3.	Оформление прав на земельные участки	12.2022	07.2027																																				
4.	Разработка рабочей документации	07.2024	12.2026																																				
5.	Получение разрешений на строительство	10.2024	02.2025																																				
6.	Строительно-монтажные работы	07.2024	09.2027																																				
7.	Получение ЗОС	10.2027	11.2027																																				
8.	Ввод объекта в эксплуатацию	12.2027	01.2028																																				
	УЧАСТОК ОБУХОВО-2 - НОВАЯ ТВЕРЬ ВСМ	06.2020	04.2028																																				
1.	Проектные и изыскательские работы	06.2020	05.2025																																				
2.	Проведение государственной экспертизы ФАУ "Главгосэкспертиза России"	03.2023	07.2025																																				
3.	Оформление прав на земельные участки	12.2024	07.2027																																				
4.	Разработка рабочей документации	07.2024	12.2026																																				
5.	Получение разрешений на строительство	06.2025	08.2025																																				
6.	Строительно-монтажные работы	03.2025	12.2027																																				
7.	Получение ЗОС	01.2028	02.2028																																				
8.	Ввод объекта в эксплуатацию	03.2028	04.2028																																				
	УЧАСТОК МОСКВА - КРЮКОВО (АЛАБУШЕВО)	06.2021	04.2028																																				
1.	Проектные и изыскательские работы	06.2021	06.2025																																				
2.	Проведение государственной экспертизы ФАУ "Главгосэкспертиза России"	08.2022	07.2025																																				
3.	Оформление прав на земельные участки	11.2021	12.2026																																				
4.	Разработка рабочей документации	01.2022	12.2025																																				
5.	Получение разрешений на строительство	08.2024	12.2026																																				
6.	Строительно-монтажные работы	12.2021	12.2027																																				
7.	Получение ЗОС	06.2025	03.2028																																				
8.	Ввод объекта в эксплуатацию	03.2026	04.2028																																				

Примечание: