



МИНИСТЕРСТВО ТРАНСПОРТА РОССИЙСКОЙ ФЕДЕРАЦИИ

ФЕДЕРАЛЬНОЕ АГЕНТСТВО ЖЕЛЕЗНОДОРОЖНОГО ТРАНСПОРТА
(РОСЖЕЛДОР)

РАСПОРЯЖЕНИЕ

28.09.2026

Москва

№

АБ-2942-р

Об установлении публичного сервитута в интересах открытого акционерного общества «Российские железные дороги»

В соответствии с Земельным кодексом Российской Федерации, статьей 4 Федерального закона от 31.07.2020 № 254-ФЗ «Об особенностях регулирования отдельных отношений в целях модернизации и расширения магистральной инфраструктуры и о внесении изменений в отдельные законодательные акты Российской Федерации», пунктом 5.3.18 (3) Положения о Федеральном агентстве железнодорожного транспорта, утвержденного постановлением Правительства Российской Федерации от 30.07.2004 № 397, и на основании ходатайства открытого акционерного общества «Российские железные дороги», поступившего письмом Западно-Сибирской дирекции по капитальному строительству и реконструкции объектов железнодорожного транспорта – структурного подразделения Центральной дирекции по капитальному строительству и реконструкции объектов железнодорожного транспорта – филиала ОАО «РЖД» (далее – ОАО «РЖД») от 13.08.2026 № ИСХ-2007/З-СибДКС:

1. Установить публичный сервитут на срок 22 месяца в интересах ОАО «РЖД» (ОГРН 1037739877295, ИНН 7708503727) в отношении:

1) земель в границах кадастрового квартала с номером 42:28:0801005 площадью 10 кв.м и адресным ориентиром: Кемеровская область – Кузбасс, г. Междуреченск;

2) земель в границах кадастровых кварталов с номерами 42:28:0801004, 42:28:0701016 площадью 18 кв.м и адресным ориентиром: Кемеровская область – Кузбасс, г. Междуреченск;

3) земель в границах кадастровых кварталов с номерами 42:28:0701011, 42:28:0701010 площадью 173 кв.м и адресным ориентиром: Кемеровская область – Кузбасс, г. Междуреченск;

4) земель в границах кадастровых кварталов с номерами 42:28:0701016, 42:28:0801005 площадью 64 кв.м и адресным ориентиром: Кемеровская область – Кузбасс, г. Междуреченск;

5) земель в границах кадастрового квартала с номером 42:28:0701010 площадью 145 кв.м и адресным ориентиром: Кемеровская область – Кузбасс, г. Междуреченск;

6) земель в границах кадастрового квартала с номером 42:28:0701011 площадью 207 кв.м и адресным ориентиром: Кемеровская область – Кузбасс, г. Междуреченск;

7) земель в границах кадастрового квартала с номером 42:28:0701011 площадью 164 кв.м и адресным ориентиром: Кемеровская область – Кузбасс, г. Междуреченск;

8) земель в границах кадастровых кварталов с номерами 42:28:0702004, 42:28:0701010 площадью 789 кв.м и адресным ориентиром: Кемеровская область – Кузбасс, г. Междуреченск;

9) земель в границах кадастровых кварталов с номерами 42:28:0702004, 42:28:0701011, 42:28:0702005 площадью 710 кв.м и адресным ориентиром: Кемеровская область – Кузбасс, г. Междуреченск;

10) земель в границах кадастровых кварталов с номерами 42:28:0701011, 42:28:0701012, 42:28:0702005 площадью 1029 кв.м и адресным ориентиром: Кемеровская область – Кузбасс, г. Междуреченск;

11) земель в границах кадастровых кварталов с номерами 42:28:0801004, 42:28:0701016 площадью 32 кв.м и адресным ориентиром: Кемеровская область – Кузбасс, г. Междуреченск.

2. Срок, в течение которого использование земельного участка (его части) и (или) расположенного на нем объекта недвижимости в соответствии с их разрешенным использованием будет невозможно или существенно затруднено (при возникновении таких обстоятельств), составляет не более 12 месяцев.

3. Утвердить границы публичного сервитута общей площадью 3341 кв.м согласно прилагаемому графическому описанию местоположения границ публичного сервитута и перечням координат характерных точек вышеуказанных границ, являющихся неотъемлемой частью настоящего распоряжения (приложение № 1).

4. Обладатель публичного сервитута (ОАО «РЖД») обязан внести плату за публичный сервитут в отношении земельного участка и/или земель государственная собственность на которые не разграничена, в соответствии с порядком расчета и внесения платы за публичный сервитут (приложение № 2).

5. Публичный сервитут устанавливается в целях обеспечения строительства, реконструкции объектов инфраструктуры при реализации объекта «Станция Междуреченск Западно-Сибирской железной дороги» на основании документации по планировке территории (проекта планировки территории и проекта межевания территории), утвержденной распоряжением Федерального агентства железнодорожного транспорта от 17.05.2021 № АБ-155-р (с изменениями от 25.01.2023 № ВЛ-30-р).

6. Управлению земельно-имущественных отношений и правовой деятельности Федерального агентства железнодорожного транспорта:

1) направить в соответствии с Федеральным законом от 13.07.2015 № 218-ФЗ «О государственной регистрации недвижимости» копию настоящего распоряжения в филиал ППК «Роскадастр» по Кемеровской области – Кузбассу;

2) направить копию настоящего распоряжения в ОАО «РЖД»;

3) обеспечить размещение настоящего распоряжения на официальном сайте Федерального агентства железнодорожного транспорта в информационно-коммуникационной сети «Интернет».

7. График проведения работ при осуществлении деятельности, для обеспечения которой устанавливается публичный сервитут, прилагается к настоящему Распоряжению (приложение № 3).

Заместитель руководителя



А.С. Батюк

Схема расположения границ публичного сервитута по объекту: «Станция Междуреченск Западно-Сибирской железной дороги»




Масштаб 1:500

Условные обозначения

- - Проектная граница публичного сервитута
- 1 - Обозначение характерной точки границы публичного сервитута
- - Характерная точка границы публичного сервитута
- 1 - Обозначение контура испрашиваемого публичного сервитута
- - Часть границы, сведения ЕГРН о которой позволяют однозначно определить ее положение на местности
- - Граница сооружения
- 42:28:0701011 - Номер кадастрового квартала
- 42:28:0701016:1 - Кадастровый номер земельного участка
- - Граница кадастрового квартала
- 42:28-7.126 - Территориальная зона производственная зона, зона инженерной и транспортной инфраструктур
- 42:28:0000000:1135 - Кадастровый номер сооружения
- 42:28:0000000:385 (1) - Обозначение контура сооружения

Схема расположения границ публичного сервитута по объекту: «Станция Междуреченск Западно-Сибирской железной дороги»

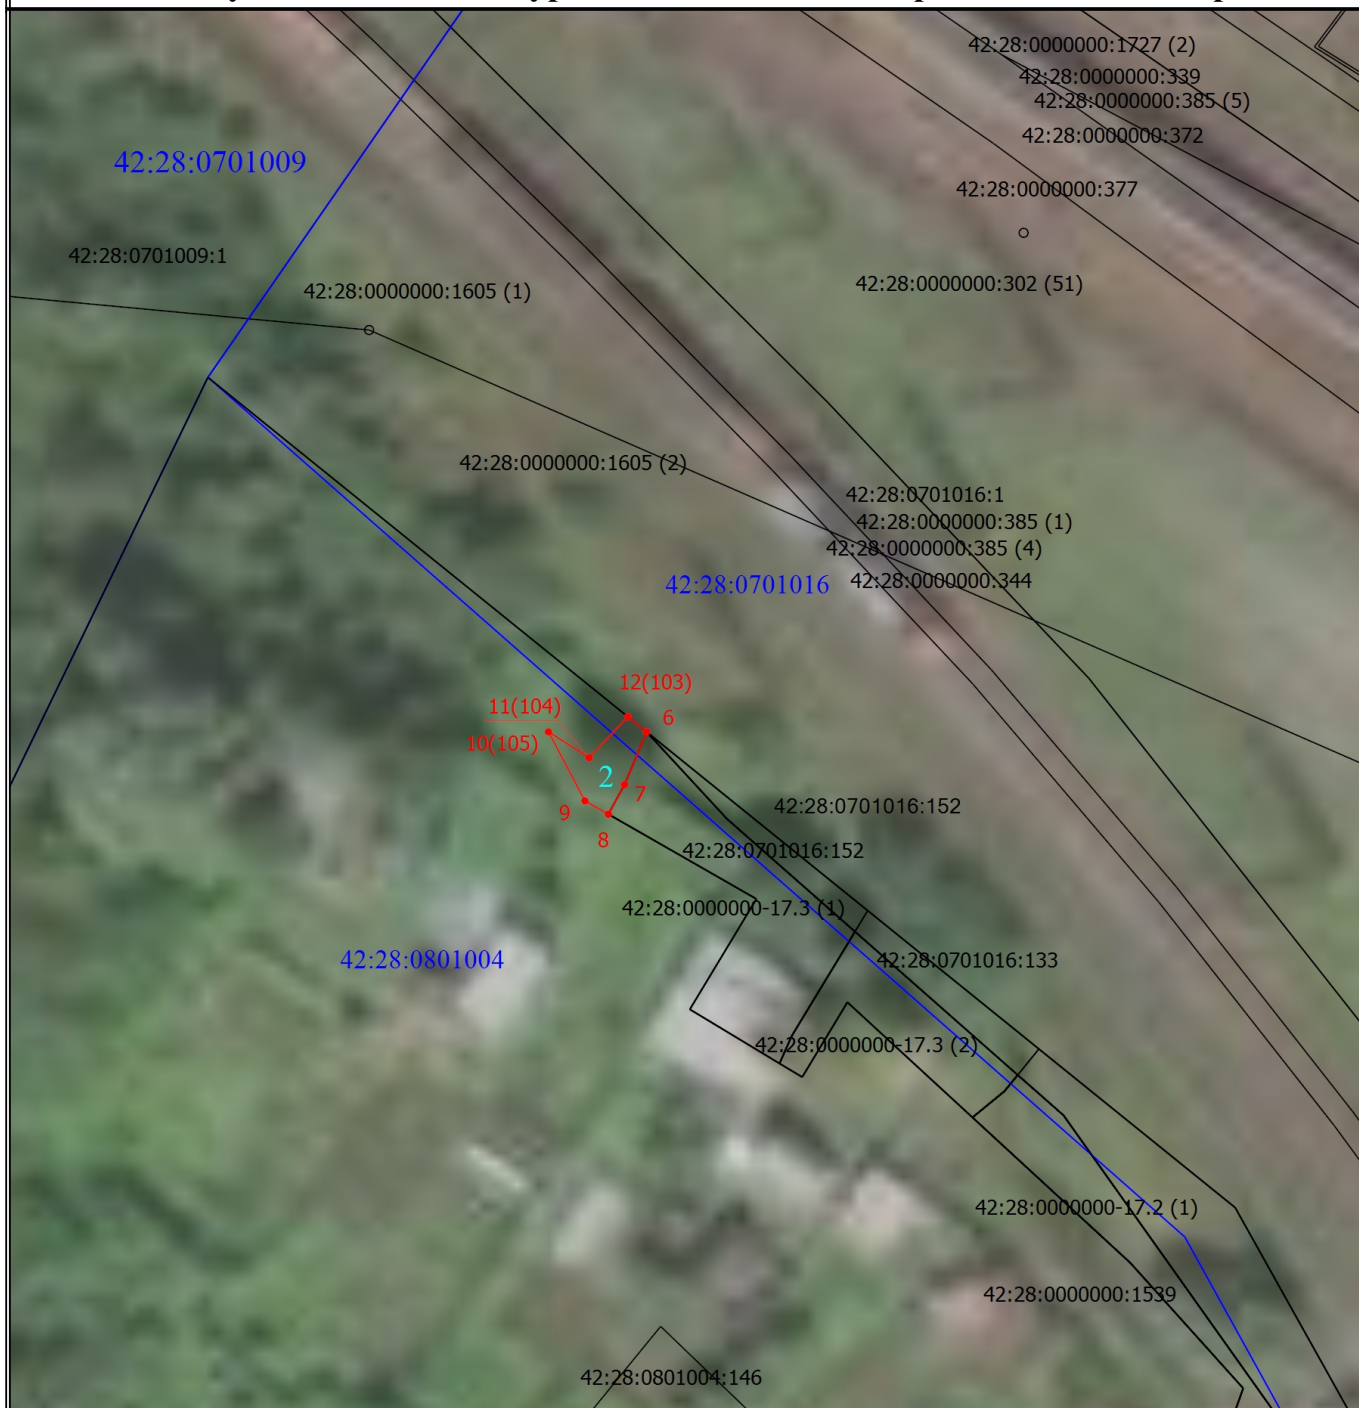


Масштаб 1:500

Условные обозначения

- - Проектная граница публичного сервитута
- 1 - Обозначение характерной точки границы публичного сервитута
- - Характерная точка границы публичного сервитута
- 2 - Обозначение контура испрашиваемого публичного сервитута
- - Часть границы, сведения ЕГРН о которой позволяют однозначно определить ее положение на местности
- - Граница сооружения
- - Граница кадастрового квартала
- 42:28:0701011 - Номер кадастрового квартала
- 42:28:0000000:385 (1) - Обозначение контура сооружения
- 42:28:0701016:152 - Кадастровый номер земельного участка
- 42:28:0000000:377 - Кадастровый номер сооружения

Схема расположения границ публичного сервитута по объекту: «Станция Междуреченск Западно-Сибирской железной дороги»

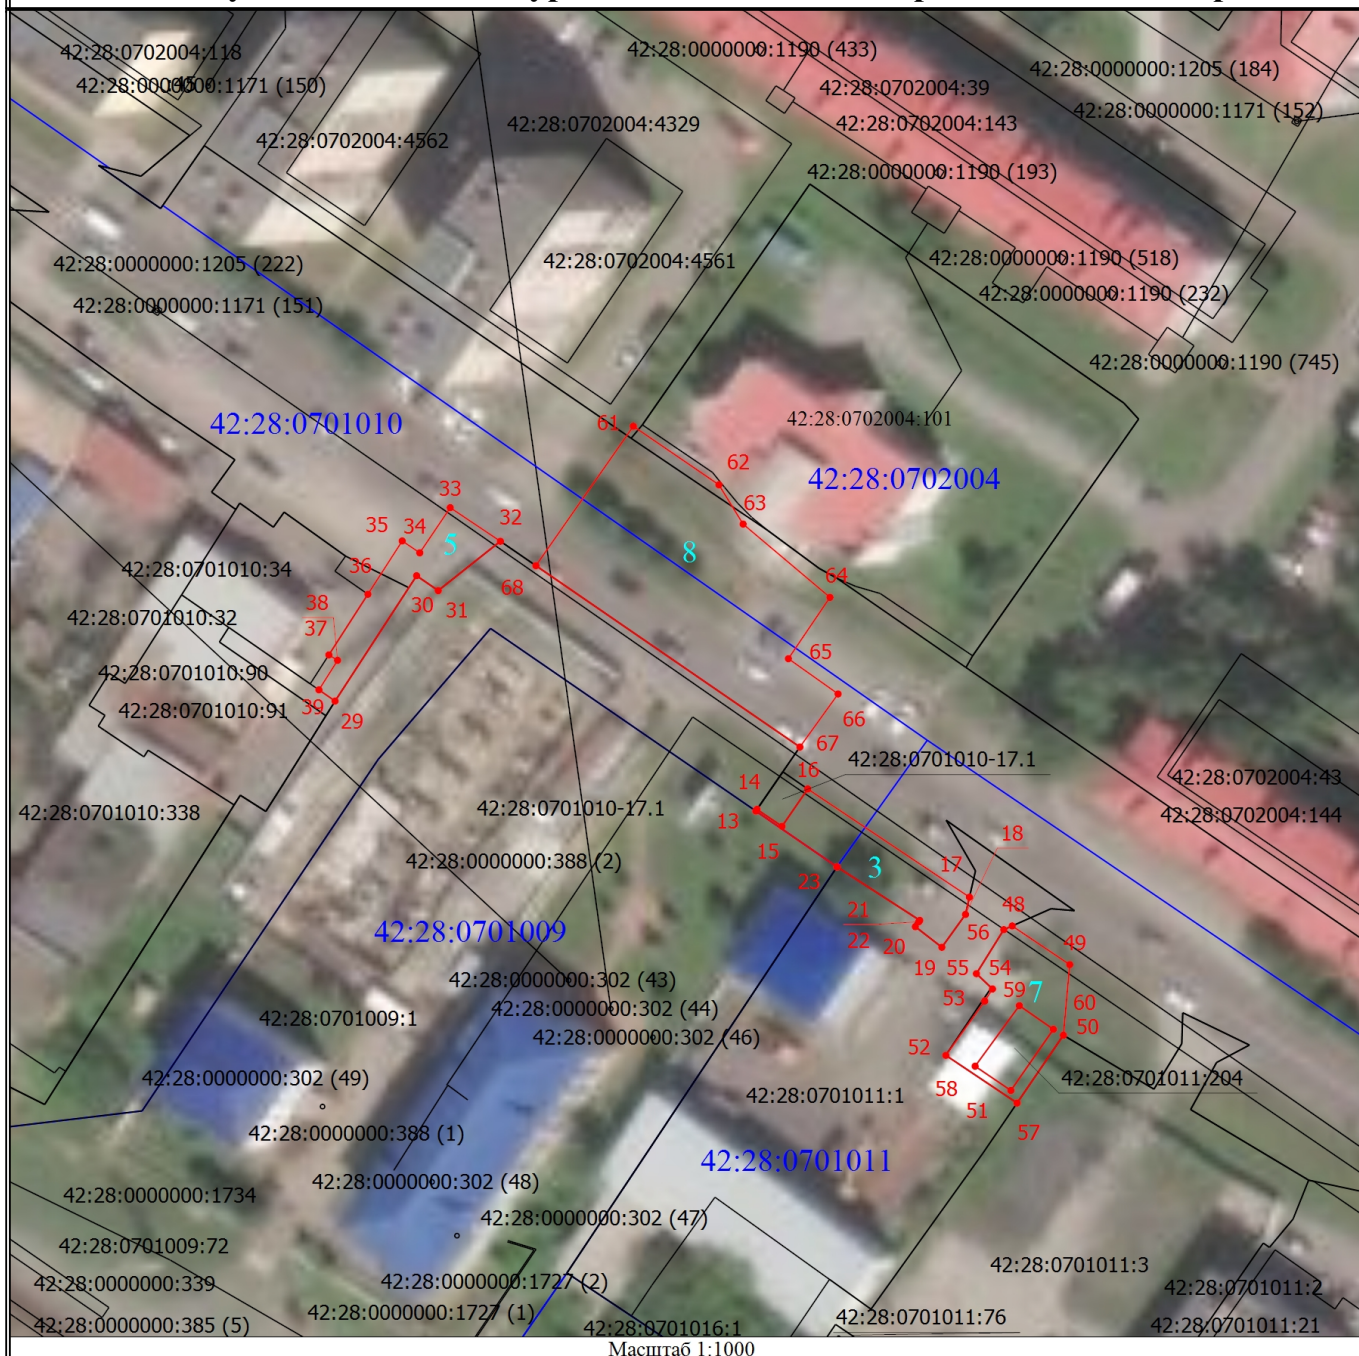

Масштаб 1:1000

Условные обозначения

- - Проектная граница публичного сервитута
- 1 - Обозначение характерной точки границы публичного сервитута
- - Характерная точка границы публичного сервитута
- 5 - Обозначение контура испрашиваемого публичного сервитута
- - Часть границы, сведения ЕГРН о которой позволяют однозначно определить ее положение на местности

42:28:0701010:34 - Кадастровый номер земельного участка

42:28:0701010-17.1 - Обозначение публичного сервитута

42:28:0000000:1205 (184) - Обозначение контура земельного участка

42:28:0000000:385 (5) - Обозначение контура сооружения

Схема расположения границ публичного сервитута по объекту: «Станция Междуреченск Западно-Сибирской железной дороги»



Масштаб 1:500

Условные обозначения

- - Проектная граница публичного сервитута
- 1 - Обозначение характерной точки границы публичного сервитута
- - Характерная точка границы публичного сервитута
- 4 - Обозначение контура испрашиваемого публичного сервитута
- - Часть границы, сведения ЕГРН о которой позволяют однозначно определить ее положение на местности
- - Граница сооружения
- 42:28:0701011 - Номер кадастрового квартала
- - Граница кадастрового квартала
- 42:28:0701016:1 - Кадастровый номер земельного участка
- 42:28:0000000:1135 - Кадастровый номер сооружения
- 42:28:0000000:385 (1) - Обозначение контура сооружения

Схема расположения границ публичного сервитута по объекту: «Станция Междуреченск Западно-Сибирской железной дороги»


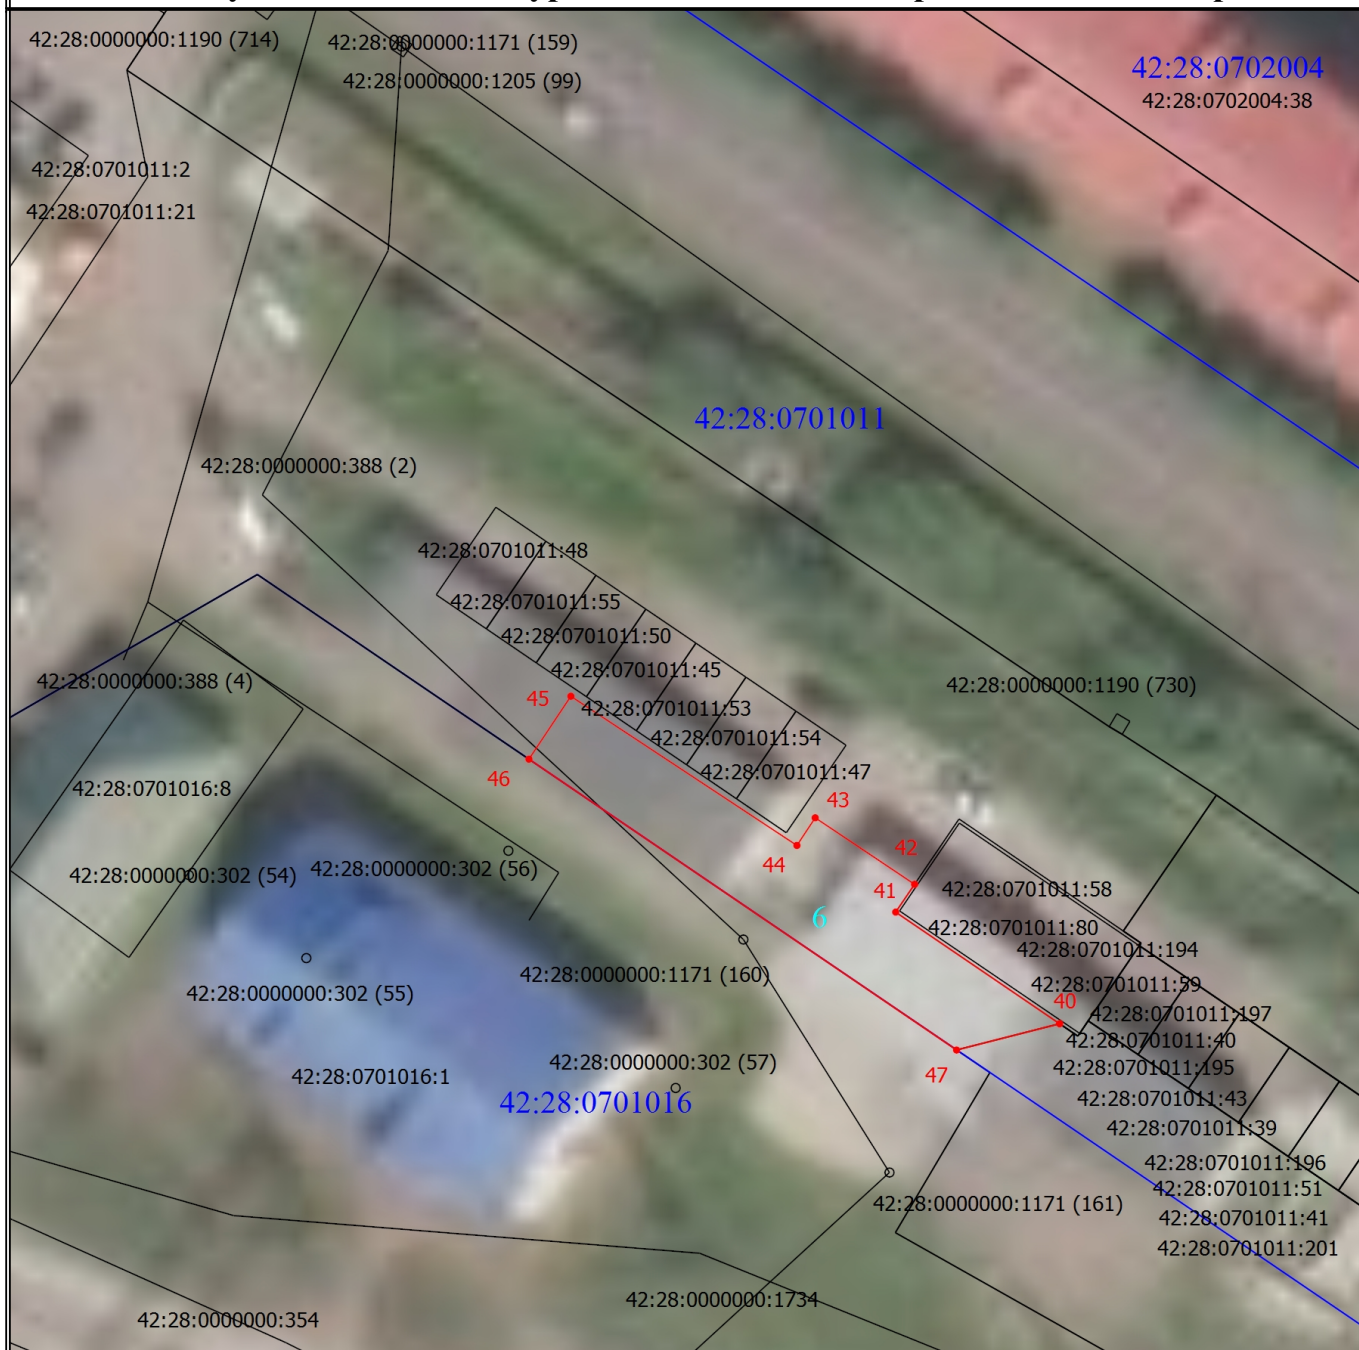


Схема расположения границ публичного сервитута по объекту: «Станция Междуреченск Западно-Сибирской железной дороги»

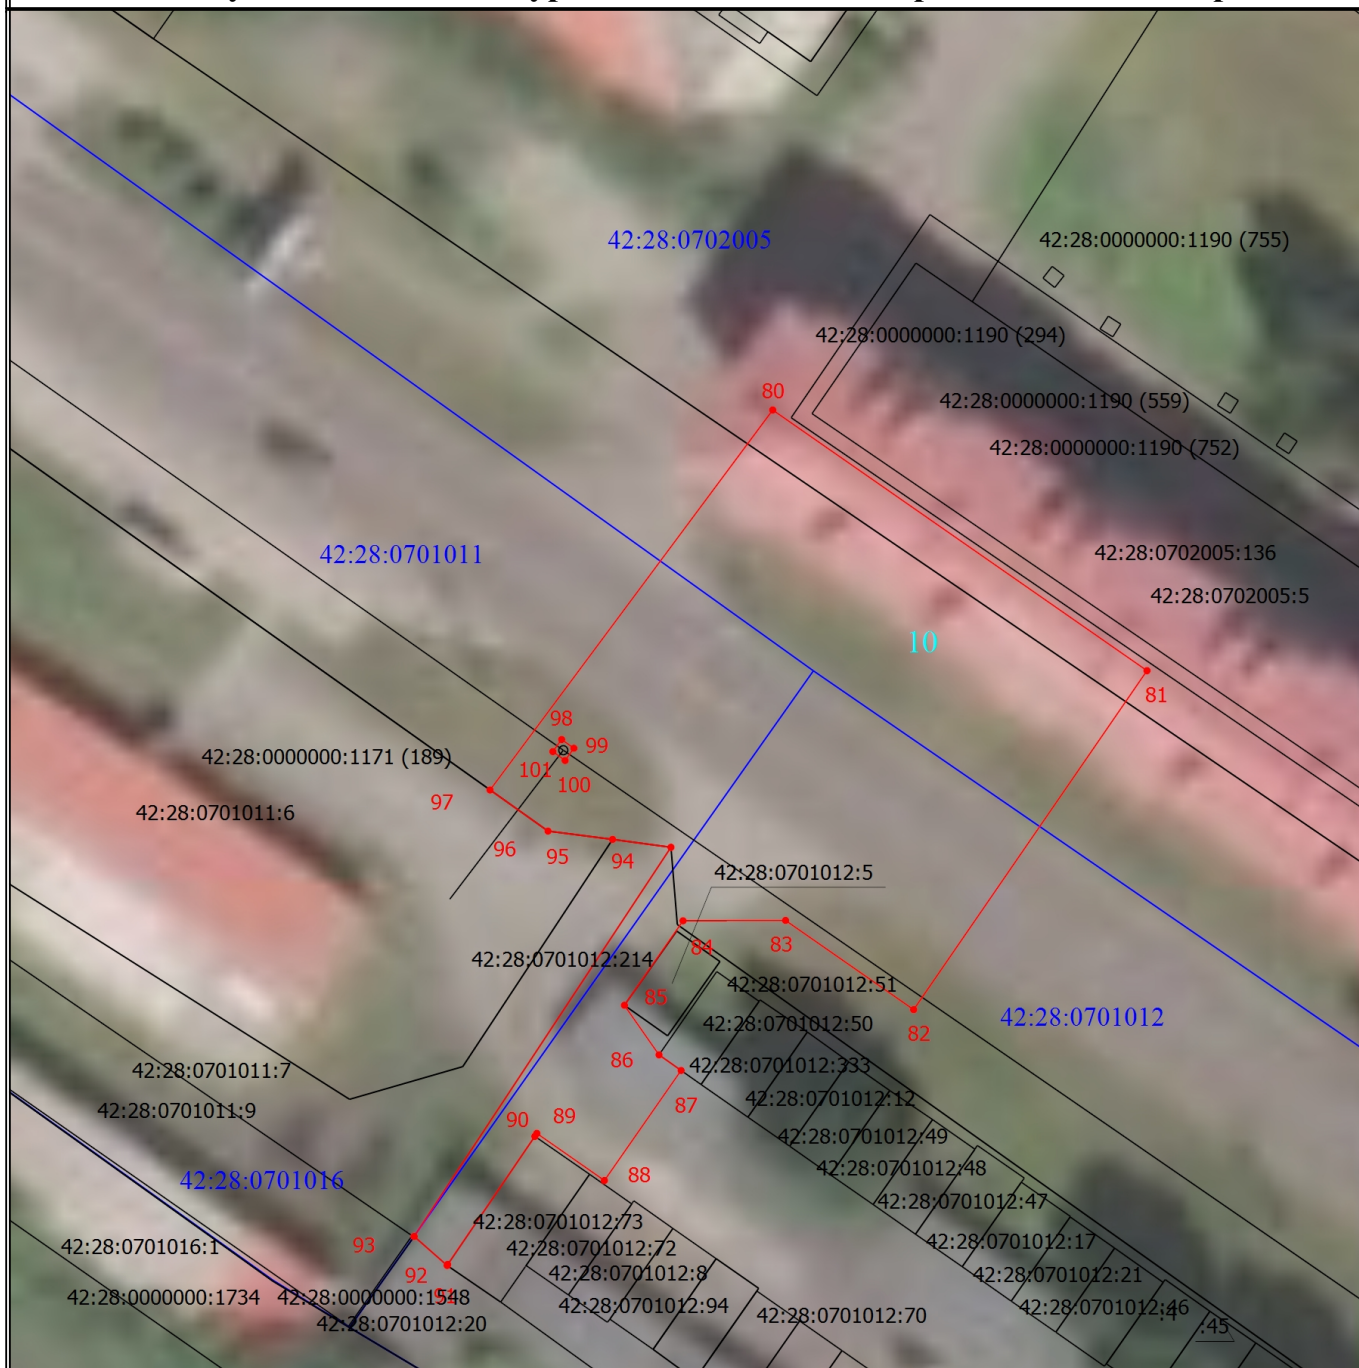


Масштаб 1:500

Условные обозначения

- - Проектная граница публичного сервитута
- 1 - Обозначение характерной точки границы публичного сервитута
- - Характерная точка границы публичного сервитута
- 6 - Обозначение контура испрашиваемого публичного сервитута
- - Часть границы, сведения ЕГРН о которой позволяют однозначно определить ее положение на местности
- - Граница сооружения
- 42:28:0701011 - Номер кадастрового квартала
- - Граница кадастрового квартала
- 42:28:0701016:1 - Кадастровый номер земельного участка
- 42:28:0702005:136 - Кадастровый номер здания
- 42:28:0000000:1190 (294) - Обозначение контура земельного участка
- 42:28:0000000:1171 (189) - Обозначение контура сооружения

Схема расположения границ публичного сервитута по объекту: «Станция Междуреченск Западно-Сибирской железной дороги»

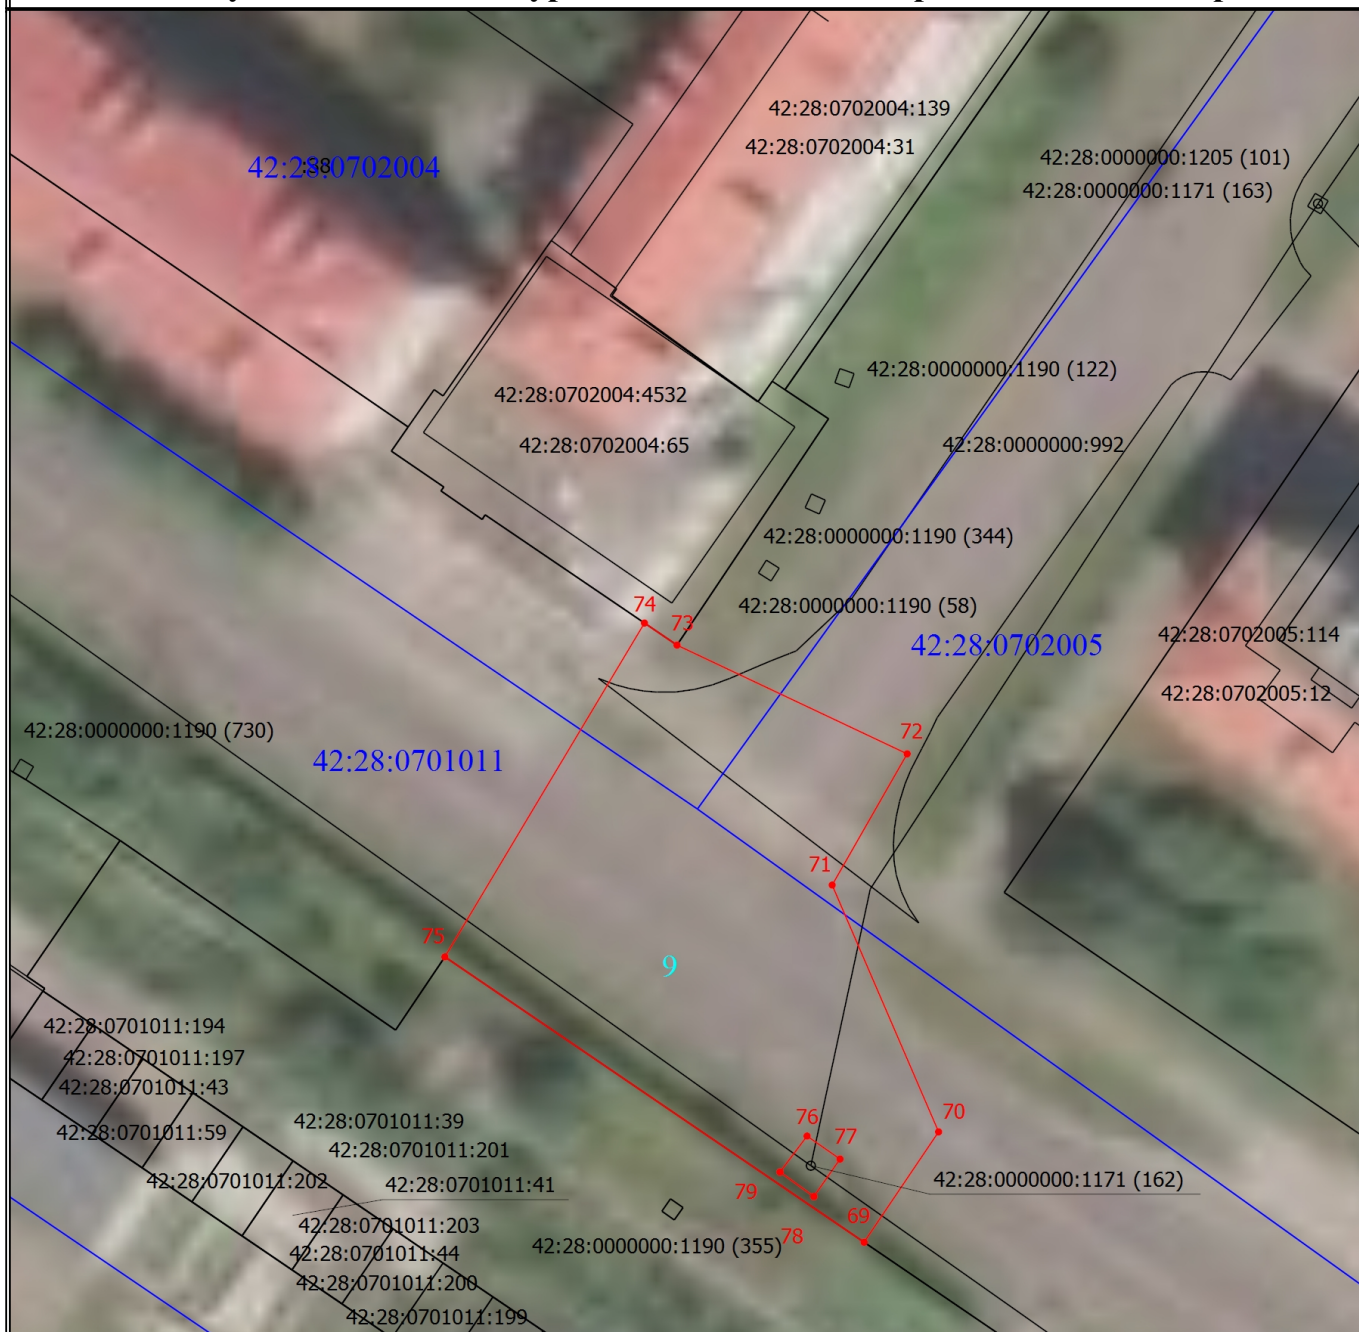


Масштаб 1:500

Условные обозначения

- - Проектная граница публичного сервитута
- 1 - Обозначение характерной точки границы публичного сервитута
- - Характерная точка границы публичного сервитута
- 9 - Обозначение контура исправливаемого публичного сервитута
- - Часть границы, сведения ЕГРН о которой позволяют однозначно определить ее положение на местности
- - Граница сооружения

- 42:28:0701011 - Номер кадастрового квартала
- 42:28:0702005:12 - Кадастровый номер земельного участка
- 42:28:0702005:114 - Кадастровый номер здания
- 42:28:0701011:197 - Кадастровый номер объекта незавершенного строительства
- 42:28:0000000:1205 (101) - Обозначение контура земельного участка
- 42:28:0000000:1171 (162) - Обозначение контура сооружения
- 42:28:0000000:992 - Кадастровый номер сооружения

Схема расположения границ публичного сервитута

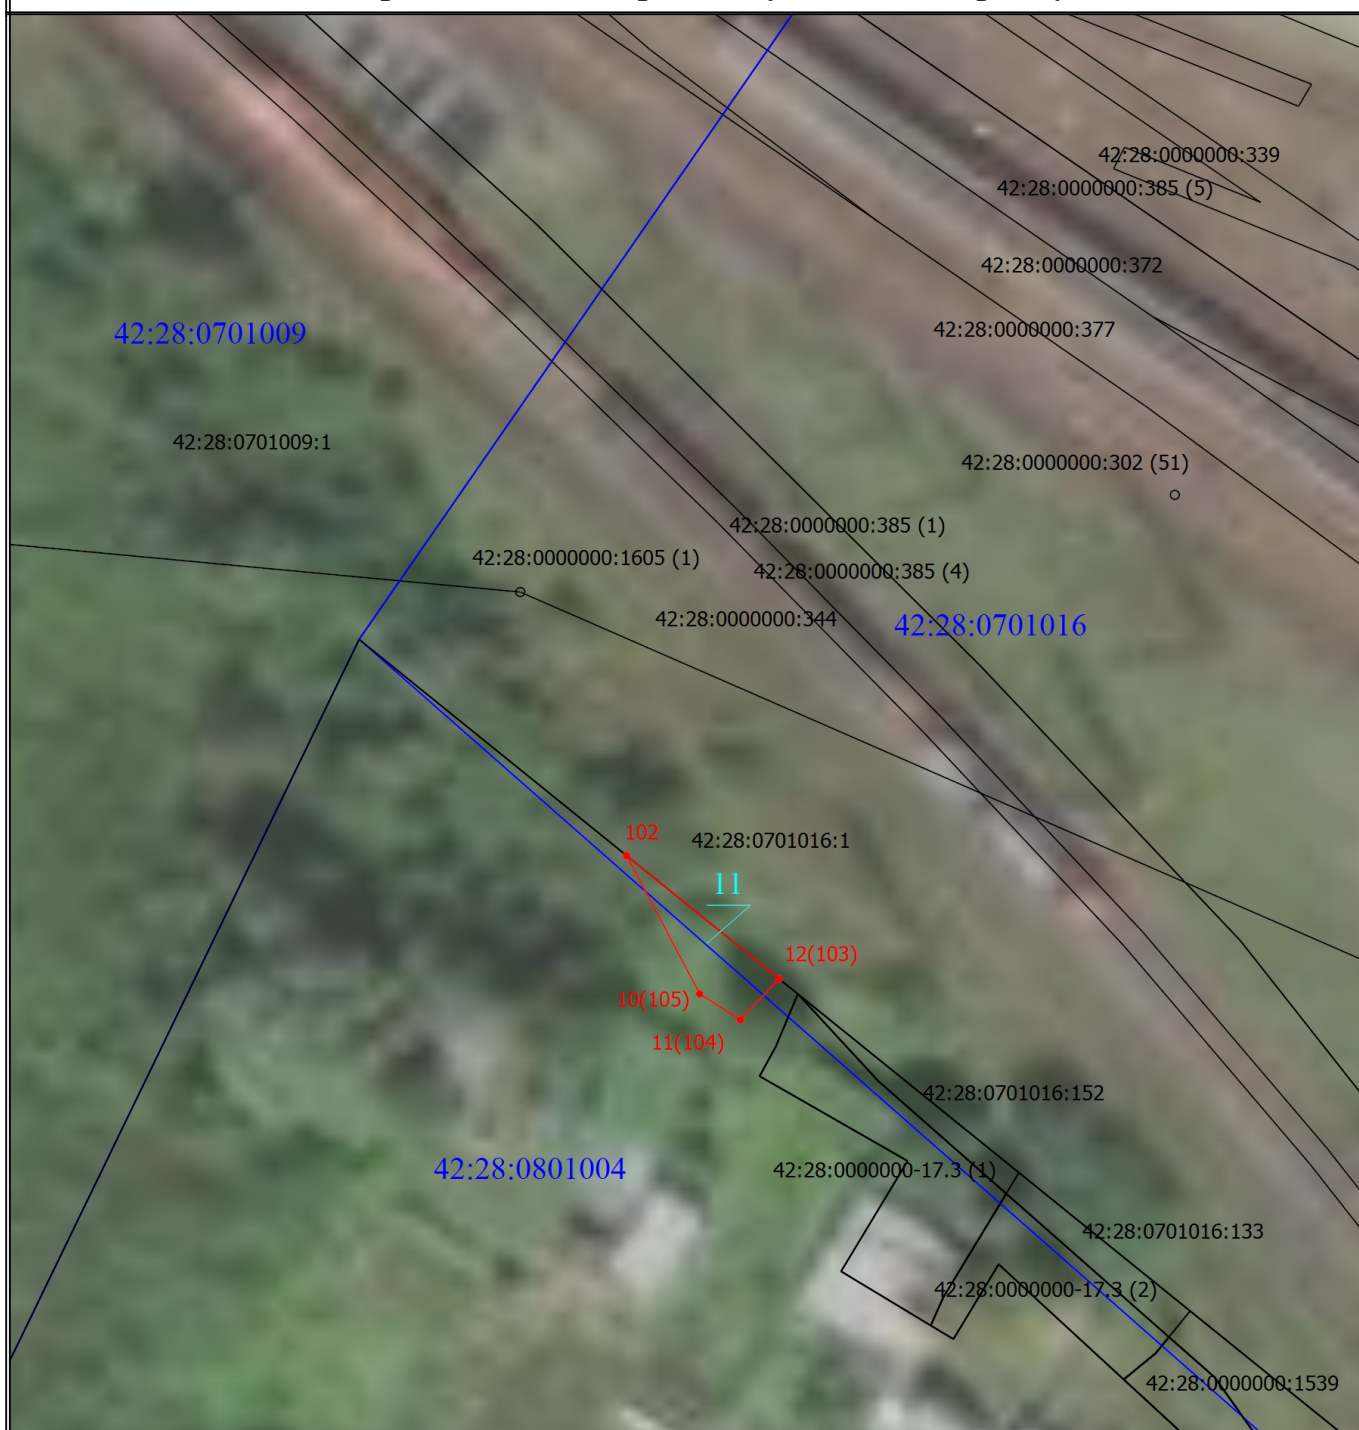

Масштаб 1:500

Условные обозначения

- - Проектная граница публичного сервитута
- 1 - Обозначение новой характерной точки
- - Характерная точка границы земельного участка, сведения о которой отсутствуют в ЕГРН, местоположение которой определено при кадастровых работах (новая характерная точка)
- 11 - Обозначение контура испрашиваемого публичного сервитута
- - Часть границы, сведения ЕГРН о которой позволяют однозначно определить ее положение на местности
- - Граница сооружения
- 42:28:0701011 - Номер кадастрового квартала
- 42:28:0000000:385 (1) - Обозначение контура сооружения
- 42:28:0000000:377 - Кадастровый номер сооружения

ГРАФИЧЕСКОЕ ОПИСАНИЕ местоположения границ населенных пунктов, территориальных зон, особо охраняемых природных территорий, зон с особыми условиями использования территории Публичный сервитут устанавливается в целях обеспечения строительства, реконструкции объектов инфраструктуры в рамках реализации объекта "Станция Междуреченск Западно-Сибирской железной дороги" (наименование объекта, местоположение границ которого описано (далее - объект))		
Раздел 1		
Сведения об объекте		
№ п/п	Характеристики объекта	Описание характеристик
1	2	3
1	Местоположение объекта	Кемеровская область - Кузбасс, город Междуреченск
2	Площадь объекта +/- величина погрешности определения площади (Р +/- Дельта Р)	3341 +/- 20 м²
3	Иные характеристики объекта	Публичный сервитут устанавливается для Обеспечения строительства, реконструкции объектов инфраструктуры для размещения объекта «Станция Междуреченск Западно-Сибирской железной дороги» в соответствии с п. 2 ч. 5 ст. 4 Федерального закона от 31.07.2020 № 254-ФЗ «Об особенностях регулирования отдельных отношений в целях реализации приоритетных проектов по модернизации и расширению инфраструктуры и о внесении изменений в отдельные законодательные акты Российской Федерации». Срок публичного сервитута 22 месяца

Раздел 2					
Сведения о местоположении границ объекта					
1. Система координат МСК 42, зона 2					
2. Сведения о характерных точках границ объекта					
Обозначение характерных точек границ	Координаты, м		Метод определения координат характерной точки	Средняя квадратическая погрешность положения характерной точки (Mt), м	Описание обозначения точки на местности (при наличии)
	X	Y			
1	2	3	4	5	6
Контур 1 (42:28:0801005) площадью 10 кв. м					
1	438732.42	2271494.04	Аналитический метод	0.10	Закрепление отсутствует
2	438732.88	2271489.24	Аналитический метод	0.10	Закрепление отсутствует
3	438730.61	2271489.02	Аналитический метод	0.10	Закрепление отсутствует
4	438730.70	2271491.04	Аналитический метод	0.10	Закрепление отсутствует
5	438730.42	2271494.03	Аналитический метод	0.10	Закрепление отсутствует
1	438732.42	2271494.04	Аналитический метод	0.10	Закрепление отсутствует
Контур 2 (42:28:0801004, 42:28:0701016) площадью 18 кв. м					
6	439052.99	2271365.22	Аналитический метод	0.10	Закрепление отсутствует
7	439049.50	2271363.76	Аналитический метод	0.10	Закрепление отсутствует
8	439047.55	2271362.69	Аналитический метод	0.10	Закрепление отсутствует
9	439048.43	2271361.14	Аналитический метод	0.10	Закрепление отсутствует
10	439053.00	2271358.73	Аналитический метод	0.10	Закрепление отсутствует
11	439051.28	2271361.42	Аналитический метод	0.10	Закрепление отсутствует
12	439053.99	2271363.98	Аналитический метод	0.10	Закрепление отсутствует
6	439052.99	2271365.22	Аналитический метод	0.10	Закрепление отсутствует
Контур 3 (42:28:0701011, 42:28:0701010) площадью 173 кв. м					
13	439222.92	2271420.35	Аналитический метод	0.10	Закрепление отсутствует
14	439223.14	2271420.50	Аналитический метод	0.10	Закрепление отсутствует
15	439220.90	2271423.81	Аналитический метод	0.10	Закрепление отсутствует
16	439225.84	2271427.21	Аналитический метод	0.10	Закрепление отсутствует
17	439211.53	2271448.60	Аналитический метод	0.10	Закрепление отсутствует
18	439209.24	2271448.07	Аналитический метод	0.10	Закрепление отсутствует

2. Сведения о характерных точках границ объекта					
Обозначение характерных точек границ	Координаты, м		Метод определения координат характерной точки	Средняя квадратическая погрешность положения характерной точки (Mt), м	Описание обозначения точки на местности (при наличии)
	X	Y			
1	2	3	4	5	6
19	439204.90	2271444.95	Аналитический метод	0.10	Закрепление отсутствует
20	439207.62	2271441.44	Аналитический метод	0.10	Закрепление отсутствует
21	439208.28	2271441.90	Аналитический метод	0.10	Закрепление отсутствует
22	439208.46	2271442.03	Аналитический метод	0.10	Закрепление отсутствует
23	439215.54	2271431.08	Аналитический метод	0.10	Закрепление отсутствует
13	439222.92	2271420.35	Аналитический метод	0.10	Закрепление отсутствует
Контур 4 (42:28:0701016, 42:28:0801005) площадью 64 кв. м					
24	438924.35	2271458.44	Аналитический метод	0.10	Закрепление отсутствует
25	438910.56	2271466.15	Аналитический метод	0.10	Закрепление отсутствует
26	438907.13	2271463.61	Аналитический метод	0.10	Закрепление отсутствует
27	438928.14	2271453.62	Аналитический метод	0.10	Закрепление отсутствует
28	438927.27	2271455.57	Аналитический метод	0.10	Закрепление отсутствует
24	438924.35	2271458.44	Аналитический метод	0.10	Закрепление отсутствует
Контур 5 (42:28:0701010) площадью 145 кв. м					
29	439237.47	2271364.70	Аналитический метод	0.10	Закрепление отсутствует
30	439254.05	2271375.48	Аналитический метод	0.10	Закрепление отсутствует
31	439252.08	2271378.34	Аналитический метод	0.10	Закрепление отсутствует
32	439258.61	2271386.56	Аналитический метод	0.10	Закрепление отсутствует
33	439263.05	2271379.93	Аналитический метод	0.10	Закрепление отсутствует
34	439257.08	2271375.90	Аналитический метод	0.10	Закрепление отсутствует
35	439258.65	2271373.58	Аналитический метод	0.10	Закрепление отсутствует
36	439251.60	2271369.04	Аналитический метод	0.10	Закрепление отсутствует
37	439243.58	2271363.88	Аналитический метод	0.10	Закрепление отсутствует
38	439242.85	2271365.03	Аналитический метод	0.10	Закрепление отсутствует
39	439238.95	2271362.56	Аналитический метод	0.10	Закрепление отсутствует
29	439237.47	2271364.70	Аналитический метод	0.10	Закрепление отсутствует

2. Сведения о характерных точках границ объекта					
Обозначение характерных точек границ	Координаты, м		Метод определения координат характерной точки	Средняя квадратическая погрешность положения характерной точки (Mt), м	Описание обозначения точки на местности (при наличии)
	X	Y			
1	2	3	4	5	6
Контур 6 (42:28:0701011) площадью 207 кв. м					
40	439096.69	2271568.53	Аналитический метод	0.10	Закрепление отсутствует
41	439104.07	2271557.69	Аналитический метод	0.10	Закрепление отсутствует
42	439105.91	2271558.94	Аналитический метод	0.10	Закрепление отсутствует
43	439110.31	2271552.37	Аналитический метод	0.10	Закрепление отсутствует
44	439108.48	2271551.16	Аналитический метод	0.10	Закрепление отсутствует
45	439118.35	2271536.21	Аналитический метод	0.10	Закрепление отсутствует
46	439114.19	2271533.44	Аналитический метод	0.10	Закрепление отсутствует
47	439094.95	2271561.72	Аналитический метод	0.10	Закрепление отсутствует
40	439096.69	2271568.53	Аналитический метод	0.10	Закрепление отсутствует
Контур 7 (42:28:0701011) площадью 164 кв. м					
48	439207.72	2271454.25	Аналитический метод	0.10	Закрепление отсутствует
49	439202.61	2271461.86	Аналитический метод	0.10	Закрепление отсутствует
50	439193.27	2271461.02	Аналитический метод	0.10	Закрепление отсутствует
51	439184.30	2271454.90	Аналитический метод	0.10	Закрепление отсутствует
52	439190.61	2271445.47	Аналитический метод	0.10	Закрепление отсутствует
53	439197.79	2271450.62	Аналитический метод	0.10	Закрепление отсутствует
54	439199.39	2271451.65	Аналитический метод	0.10	Закрепление отсутствует
55	439201.41	2271449.52	Аналитический метод	0.10	Закрепление отсутствует
56	439207.23	2271453.14	Аналитический метод	0.10	Закрепление отсутствует
48	439207.72	2271454.25	Аналитический метод	0.10	Закрепление отсутствует
57	439185.96	2271454.08	Аналитический метод	0.10	Закрепление отсутствует
58	439189.17	2271449.35	Аналитический метод	0.10	Закрепление отсутствует
59	439197.18	2271455.20	Аналитический метод	0.10	Закрепление отсутствует
60	439194.05	2271459.70	Аналитический метод	0.10	Закрепление отсутствует
57	439185.96	2271454.08	Аналитический метод	0.10	Закрепление отсутствует

2. Сведения о характерных точках границ объекта					
Обозначение характерных точек границ	Координаты, м		Метод определения координат характерной точки	Средняя квадратическая погрешность положения характерной точки (Mt), м	Описание обозначения точки на местности (при наличии)
	X	Y			
1	2	3	4	5	6
Контур 8 (42:28:0701010, 42:28:0702004) площадью 789 кв. м					
61	439273.82	2271404.14	Аналитический метод	0.10	Закрепление отсутствует
62	439266.08	2271415.46	Аналитический метод	0.10	Закрепление отсутствует
63	439260.88	2271418.66	Аналитический метод	0.10	Закрепление отсутствует
64	439251.19	2271430.15	Аналитический метод	0.10	Закрепление отсутствует
65	439243.08	2271424.65	Аналитический метод	0.10	Закрепление отсутствует
66	439238.41	2271431.23	Аналитический метод	0.10	Закрепление отсутствует
67	439231.39	2271426.17	Аналитический метод	0.10	Закрепление отсутствует
68	439255.38	2271391.26	Аналитический метод	0.10	Закрепление отсутствует
61	439273.82	2271404.14	Аналитический метод	0.10	Закрепление отсутствует
Контур 9 (42:28:0701011, 42:28:0702004, 42:28:0702005) площадью 710 кв. м					
69	439085.24	2271628.10	Аналитический метод	0.10	Закрепление отсутствует
70	439092.54	2271633.03	Аналитический метод	0.10	Закрепление отсутствует
71	439108.86	2271625.99	Аналитический метод	0.10	Закрепление отсутствует
72	439117.54	2271630.95	Аналитический метод	0.10	Закрепление отсутствует
73	439124.73	2271615.73	Аналитический метод	0.10	Закрепление отсутствует
74	439126.19	2271613.58	Аналитический метод	0.10	Закрепление отсутствует
75	439104.11	2271600.38	Аналитический метод	0.10	Закрепление отсутствует
69	439085.24	2271628.10	Аналитический метод	0.10	Закрепление отсутствует
76	439092.26	2271624.33	Аналитический метод	0.10	Закрепление отсутствует
77	439090.74	2271626.51	Аналитический метод	0.10	Закрепление отсутствует
78	439088.26	2271624.78	Аналитический метод	0.10	Закрепление отсутствует
79	439089.88	2271622.54	Аналитический метод	0.10	Закрепление отсутствует
76	439092.26	2271624.33	Аналитический метод	0.10	Закрепление отсутствует
Контур 10 (42:28:0701011, 42:28:0701012, 42:28:0702005) площадью 1029 кв. м					
80	439049.28	2271728.56	Аналитический метод	0.10	Закрепление отсутствует

2. Сведения о характерных точках границ объекта					
Обозначение характерных точек границ	Координаты, м		Метод определения координат характерной точки	Средняя квадратическая погрешность положения характерной точки (Mt), м	Описание обозначения точки на местности (при наличии)
	X	Y			
1	2	3	4	5	6
81	439032.04	2271753.31	Аналитический метод	0.10	Закрепление отсутствует
82	439009.62	2271737.88	Аналитический метод	0.10	Закрепление отсутствует
83	439015.52	2271729.41	Аналитический метод	0.10	Закрепление отсутствует
84	439015.50	2271722.63	Аналитический метод	0.10	Закрепление отсутствует
85	439009.91	2271718.75	Аналитический метод	0.10	Закрепление отсутствует
86	439006.63	2271721.04	Аналитический метод	0.10	Закрепление отсутствует
87	439005.60	2271722.50	Аналитический метод	0.10	Закрепление отсутствует
88	438998.32	2271717.43	Аналитический метод	0.10	Закрепление отсутствует
89	439001.44	2271712.96	Аналитический метод	0.10	Закрепление отсутствует
90	439001.24	2271712.83	Аналитический метод	0.10	Закрепление отсутствует
91	438992.77	2271707.06	Аналитический метод	0.10	Закрепление отсутствует
92	438992.70	2271707.03	Аналитический метод	0.10	Закрепление отсутствует
93	438994.62	2271704.85	Аналитический метод	0.10	Закрепление отсутствует
94	439020.36	2271721.83	Аналитический метод	0.10	Закрепление отсутствует
95	439020.88	2271717.97	Аналитический метод	0.10	Закрепление отсутствует
96	439021.43	2271713.70	Аналитический метод	0.10	Закрепление отсутствует
97	439024.15	2271709.87	Аналитический метод	0.10	Закрепление отсутствует
80	439049.28	2271728.56	Аналитический метод	0.10	Закрепление отсутствует
98	439027.49	2271714.60	Аналитический метод	0.10	Закрепление отсутствует
99	439026.91	2271715.41	Аналитический метод	0.10	Закрепление отсутствует
100	439026.10	2271714.83	Аналитический метод	0.10	Закрепление отсутствует
101	439026.69	2271714.02	Аналитический метод	0.10	Закрепление отсутствует
98	439027.49	2271714.60	Аналитический метод	0.10	Закрепление отсутствует
Контур 11 (42:28:0801004, 42:28:0701016) площадью 32 кв. м					
102	439062.15	2271353.89	Аналитический метод	0.10	Закрепление отсутствует
103	439053.99	2271363.98	Аналитический метод	0.10	Закрепление отсутствует

104	439051.28	2271361.42	Аналитический метод	0.10	Закрепление отсутствует
2. Сведения о характерных точках границ объекта					
105	439053.00	2271358.73	Аналитический метод	0.10	Закрепление отсутствует
102	439062.15	2271353.89	Аналитический метод	0.10	Закрепление отсутствует
3. Сведения о характерных точках части (частей) границы объекта					
Обозначение характерных точек части границы	Координаты, м		Метод определения координат характерной точки	Средняя квадратическая погрешность положения характерной точки (Mt), м	Описание обозначения точки на местности (при наличии)
	X	Y			
1	2	3	4	5	6
-	-	-	-	-	-

Раздел 3							
Сведения о местоположении измененных (уточненных) границ объекта							
1. Система координат -							
2. Сведения о характерных точках границ объекта							
Обозначение характерных точек границ	Существующие координаты, м		Измененные (уточненные) координаты, м		Метод определения координат характерной точки	Средняя квадратическая погрешность положения характерной точки (Mt), м	Описание обозначения точки на местности (при наличии)
	X	Y	X	Y			
1	2	3	4	5	6	7	8
-	-	-	-	-	-	-	
3. Сведения о характерных точках части (частей) границы объекта							
Обозначение характерных точек части границы	Существующие координаты, м		Измененные (уточненные) координаты, м		Метод определения координат характерной точки	Средняя квадратическая погрешность положения характерной точки (Mt), м	Описание обозначения точки на местности (при наличии)
	X	Y	X	Y			
1	2	3	4	5	6	7	8
-	-	-	-	-	-	-	

Порядок расчета и внесения платы за публичный сервитут в отношении земель или земельных участков, находящихся в государственной или муниципальной собственности и не предоставленных гражданам или юридическим лицам

1. Плата за публичный сервитут в отношении земельного участка, находящегося в государственной или муниципальной собственности и не обремененного правами третьих лиц, устанавливается в размере 0,01 процента кадастровой стоимости такого земельного участка за каждый год использования этого земельного участка. При этом плата за публичный сервитут, установленный на три года и более, не может быть менее чем 0,1 процента кадастровой стоимости земельного участка, обремененного сервитутом, за весь срок сервитута.

2. Плата за публичный сервитут рассчитывается пропорционально площади земельного участка и (или) земель в установленных границах публичного сервитута.

3. Если в отношении земельных участков и (или) земель кадастровая стоимость не определена, размер платы за публичный сервитут рассчитывается в соответствии с пунктами 1 и 2 настоящего Порядка исходя из среднего уровня кадастровой стоимости земельных участков по муниципальному району (городскому округу), муниципальному образованию в составе города федерального значения.

Расчет осуществляется по следующей формуле:

$$0,01\% * (\text{УПКС} * S_{\text{усл.}}) * n, \text{ где}$$

– УПКС – средний удельный показатель кадастровой стоимости земельного участка, в отношении которого устанавливается публичный сервитут, находящегося на неразграниченной территории (средний уровень кадастровой стоимости земельных участков по муниципальному району (городскому округу), муниципальному образованию в составе города федерального значения) (руб./кв.м) (УПКС устанавливается каждым публично-правовым образованием самостоятельно в отношении кадастровых кварталов, расположенных в границах такого публично-правового образования с учетом вида разрешенного использования);

– $S_{\text{усл.}}$ – площадь части земельного участка, в отношении которого устанавливается публичный сервитут (кв.м);

– n – количество лет, на которые устанавливается публичный сервитут (г.).

4. Плата за публичный сервитут, установленный в отношении земельных участков и (или) земель, находящихся в государственной или муниципальной собственности и не обремененных правами третьих лиц, вносится обладателем публичного сервитута единовременным платежом не позднее шести месяцев со дня принятия решения об установлении публичного сервитута.

Плата за публичный сервитут вносится обладателем публичного сервитута в бюджет публично-правового образования с учетом статьи 51, статьи 57 и статьи 62 Бюджетного кодекса Российской Федерации.

**График проведения работ при осуществлении деятельности, для обеспечения которой устанавливается публичный сервитут
в отношении земельного участка и/или земель, находящихся в государственной или муниципальной собственности
и не предоставленных гражданам или юридическим лицам**

№ п/п	Наименование работ	Периоды строительства																					
		месяцы																					
		1	2	3	4	5	6	7	8	9	10	11	12	13	14	15	16	17	18	19	20	21	22
1	Подготовительные работы	■	■	■	■	■		■	■														
2	Комплекс работ по устройству верхнего строения пути					■	■	■			■	■	■		■	■	■						
3	Выполнение работ по устройству земляного полотна						■	■	■	■	■	■	■	■	■	■							
4	Строительство ИССО						■	■	■														
5	Устройство контактной сети							■	■	■	■	■	■	■	■	■	■	■					
6	Устройство инженерных сетей						■	■	■	■	■	■	■	■	■	■	■	■	■				
7	Строительство зданий и сооружений						■	■	■	■	■	■	■	■	■	■	■	■	■				
8	Благоустройство территории																	■	■	■	■	■	■
9	Разборка технологических дорог																			■	■	■	■