

ОПИСАНИЕ МЕСТОПОЛОЖЕНИЯ ГРАНИЦ

Публичный сервитут в целях обеспечения строительства, реконструкции объектов инфраструктуры по объекту «Электрификация линии Волочаевка II — Комсомольск-Сортировочный Дальневосточной железной дороги». Этап 3. Электрификация участка Менгон (вкл.) – Комсомольск-Сортировочный (искл.)»

(наименование объекта, местоположение границ которого описано (далее - объект))


Сведения об объекте		
№ п/п	Характеристики объекта	Описание характеристик
1	2	3
1	Местоположение объекта	Хабаровский край, р-н Амурский Вид объекта реестра границ: Граница публичного сервитута Орган власти: Федеральное агентство железнодорожного транспорта Кадастровый квартал: 27:01:0000000
2	Площадь объекта ± величина погрешности определения площади ($P \pm \Delta P$)	1190 ± 12 кв.м.
3	Иные характеристики объекта	Цель установления публичного сервитута: Иное Иная цель установления публичного сервитута: Публичный сервитут в целях обеспечения строительства, реконструкции объектов инфраструктуры по объекту «Электрификация линии Волочаевка II — Комсомольск-Сортировочный Дальневосточной железной дороги». Этап 3. Электрификация участка Менгон (вкл.) – Комсомольск-Сортировочный (искл.)», предусмотренный п. 2 ч. 5 ст. 4 Федерального закона от 31.07.2020 № 254-ФЗ. Срок публичного сервитута: 33 месяца. Срок, в течение которого использование земельного участка (его части) и (или) расположенного на нем объекта недвижимости в соответствии с их разрешенным использованием будет невозможно или существенно затруднено (при возникновении таких обстоятельств): 12 месяцев. Площадь: 1 190 кв.м ± 12 кв.м. Срок установления: в течение 33 месяцев Обладатель публичного сервитута: ОАО «Российские железные дороги»

Сведения о местоположении границ объекта					
1. Система координат <u>МСК-27, зона 3</u>					
2. Сведения о характерных точках границ объекта					
Обозначение характерных точек границ	Координаты, м		Метод определения координат характерной точки	Средняя квадрати- ческая погрешность положения характерной точки (Mt), м	Описание обозначения точки на местности (при наличии)
	X	Y			
1	2	3	4	5	6
Контур 1 площадью 40 кв.м. в границах земельного участка с кадастровым номером 27:01:0000007:541					
1	625714.08	3277969.11	аналит.	0.10	-
2	625711.33	3277971.63	аналит.	0.10	-
3	625709.02	3277974.24	аналит.	0.10	-
4	625713.28	3277979.30	аналит.	0.10	-
5	625714.32	3277977.25	аналит.	0.10	-
6	625716.86	3277972.88	аналит.	0.10	-
1	625714.08	3277969.11	аналит.	0.10	-
Контур 2 площадью 14 кв.м. в границах земельного участка с кадастровым номером 27:01:0000007:539					
1	625709.02	3277974.23	аналит.	0.10	-
2	625711.33	3277971.64	аналит.	0.10	-
3	625714.07	3277969.11	аналит.	0.10	-
4	625713.08	3277967.75	аналит.	0.10	-
5	625707.50	3277972.42	аналит.	0.10	-
1	625709.02	3277974.23	аналит.	0.10	-
Контур 3 площадью 61 кв.м. в границах земельного участка с кадастровым номером 27:01:0000007:541					
1	625705.82	3278000.96	аналит.	0.10	-
2	625706.26	3277998.75	аналит.	0.10	-
3	625699.26	3277997.15	аналит.	0.10	-
4	625697.49	3278004.95	аналит.	0.10	-
5	625705.78	3278006.84	аналит.	0.10	-
1	625705.82	3278000.96	аналит.	0.10	-
Контур 4 площадью 176 кв.м. в границах земельного участка с кадастровым номером 27:01:0000064:186					
1	626058.95	3278322.65	аналит.	0.10	-
2	626071.62	3278337.76	аналит.	0.10	-
3	626072.63	3278336.83	аналит.	0.10	-
4	626074.78	3278333.80	аналит.	0.10	-
5	626075.59	3278332.67	аналит.	0.10	-
6	626078.20	3278330.14	аналит.	0.10	-
7	626067.74	3278317.58	аналит.	0.10	-
8	626061.13	3278322.00	аналит.	0.10	-
1	626058.95	3278322.65	аналит.	0.10	-
Контур 5 площадью 417 кв.м. в границах земельного участка с кадастровым номером 27:01:0000064:186					
1	626055.42	3278352.59	аналит.	0.10	-

2	626055.47	3278352.54	аналит.	0.10	-
3	626056.29	3278351.79	аналит.	0.10	-
4	626042.34	3278335.19	аналит.	0.10	-
5	626041.31	3278335.97	аналит.	0.10	-
6	626030.61	3278353.57	аналит.	0.10	-
7	626044.68	3278368.68	аналит.	0.10	-
8	626047.06	3278361.89	аналит.	0.10	-
1	626055.42	3278352.59	аналит.	0.10	-
Контур 6 площадью 482 кв.м. в границах земельного участка с кадастровым номером 27:01:0000007:209					
1	627049.60	3279717.16	аналит.	0.10	-
2	627040.09	3279698.05	аналит.	0.10	-
3	627019.44	3279702.36	аналит.	0.10	-
4	627023.37	3279718.93	аналит.	0.10	-
5	627028.87	3279721.86	аналит.	0.10	-
1	627049.60	3279717.16	аналит.	0.10	-

ОПИСАНИЕ МЕСТОПОЛОЖЕНИЯ ГРАНИЦ

публичного сервитута для обеспечения строительства, реконструкции объектов инфраструктуры при реализации объекта «Электрификация линии Волочаевка II — Комсомольск-Сортировочный Дальневосточной железной дороги». Этап 3. Электрификация участка Менгон (вкл.) – Комсомольск-Сортировочный (искл.)» в границах земельного участка с кадастровым номером 27:01:0000007:541 (контур 1 площадью 40 кв.м.)

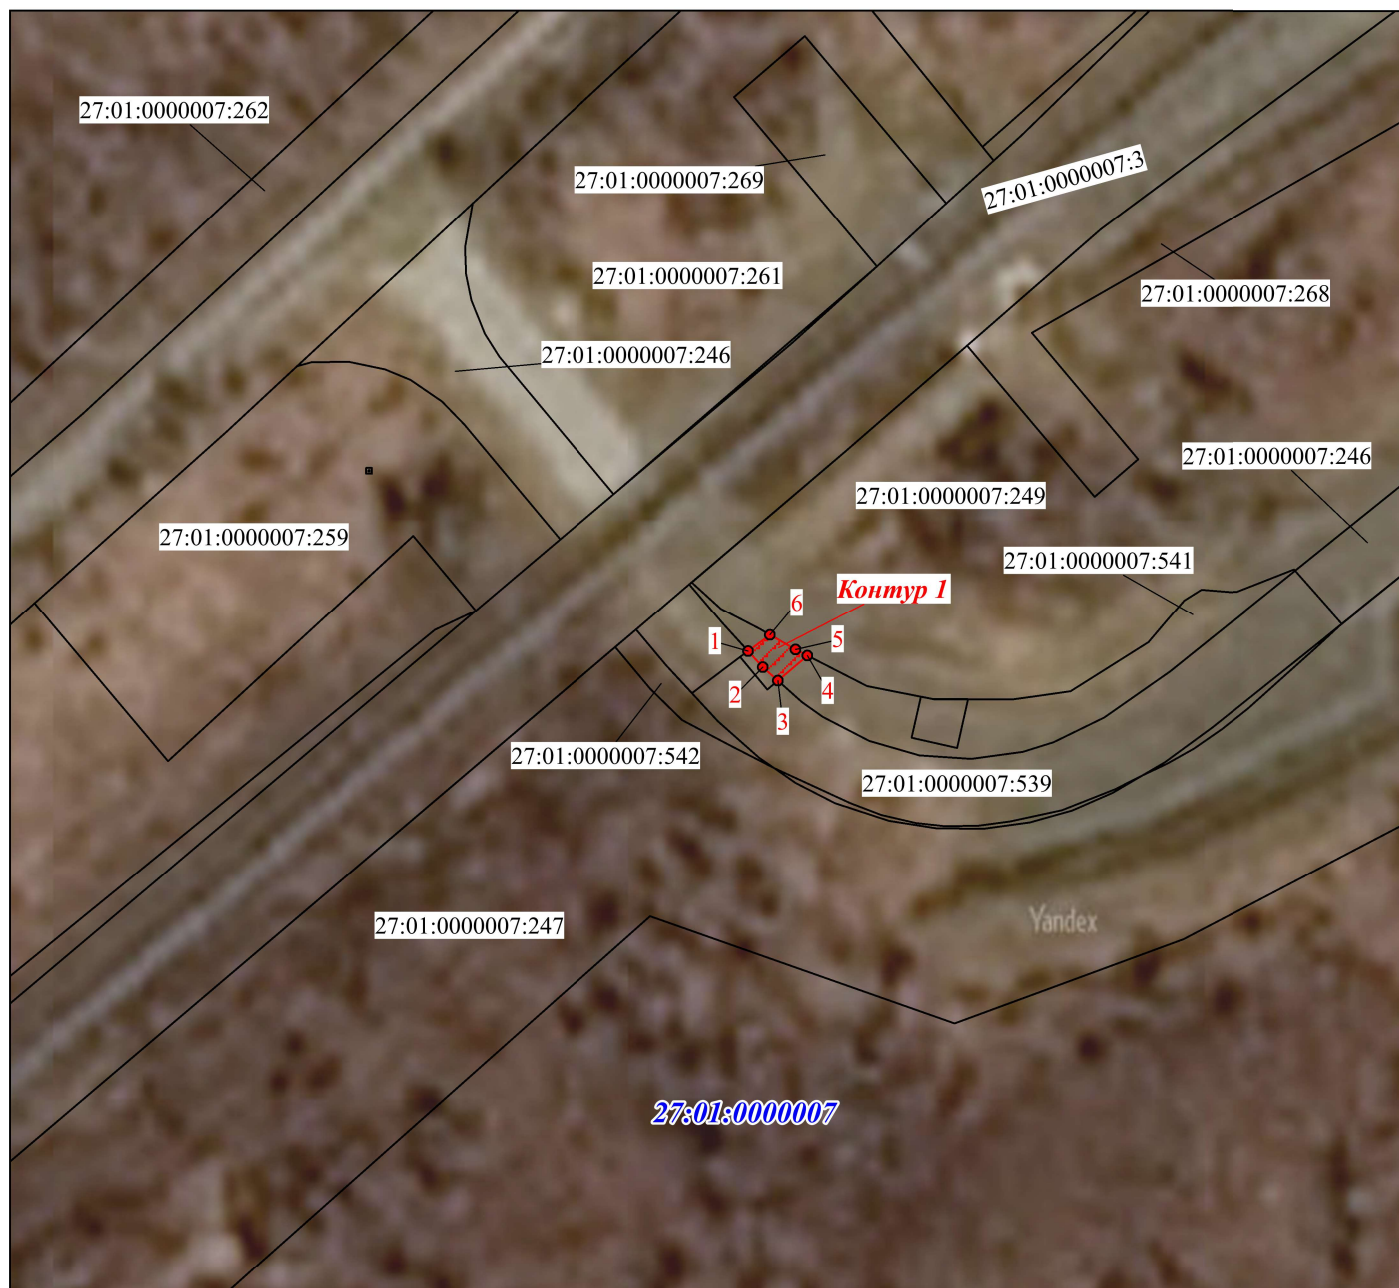

Масштаб 1:1300


Используемые условные знаки и обозначения



проектные границы публичного сервитута



обозначение и номер характерной точки границы публичного сервитута

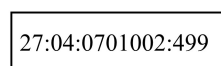

граница и кадастровый номер земельного участка сведения о которой содержатся в ЕГРН



граница и номер кадастрового квартала по сведениям ЕГРН

ОПИСАНИЕ МЕСТОПОЛОЖЕНИЯ ГРАНИЦ

публичного сервитута для обеспечения строительства, реконструкции объектов инфраструктуры при реализации объекта «Электрификация линии Волочаевка II — Комсомольск-Сортировочный Дальневосточной железной дороги». Этап 3. Электрификация участка Менгон (вкл.) – Комсомольск-Сортировочный (искл.)» в границах земельного участка с кадастровым номером 27:01:0000007:539 (контур 2 площадью 14 кв.м.)




Масштаб 1:1000


Используемые условные знаки и обозначения



проектные границы публичного сервитута

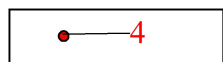

обозначение и номер характерной точки границы публичного сервитута

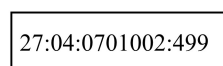

граница и кадастровый номер земельного участка сведения о которой содержатся в ЕГРН



граница и номер кадастрового квартала по сведениям ЕГРН

ОПИСАНИЕ МЕСТОПОЛОЖЕНИЯ ГРАНИЦ

публичного сервитута для обеспечения строительства, реконструкции объектов инфраструктуры при реализации объекта «Электрификация линии Волочаевка II — Комсомольск-Сортировочный Дальневосточной железной дороги». Этап 3. Электрификация участка Менгон (вкл.) – Комсомольск-Сортировочный (искл.)» в границах земельного участка с кадастровым номером 27:01:0000007:541 (контур 3 площадью 61 кв.м.)




Масштаб 1:1300


Используемые условные знаки и обозначения



проектные границы публичного сервитута

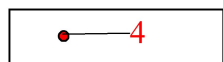

обозначение и номер характерной точки границы публичного сервитута

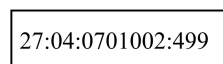

граница и кадастровый номер земельного участка сведения о которой содержатся в ЕГРН



граница и номер кадастрового квартала по сведениям ЕГРН

ОПИСАНИЕ МЕСТОПОЛОЖЕНИЯ ГРАНИЦ

публичного сервитута для обеспечения строительства, реконструкции объектов инфраструктуры при реализации объекта «Электрификация линии Волочаевка II — Комсомольск-Сортировочный Дальневосточной железной дороги». Этап 3. Электрификация участка Менгон (вкл.) – Комсомольск-Сортировочный (искл.)» в границах земельного участка с кадастровым номером 27:01:0000064:186 (контур 4 площадью 176 кв.м.)



Масштаб 1:1300


Используемые условные знаки и обозначения



проектные границы публичного сервитута



обозначение и номер характерной точки границы публичного сервитута

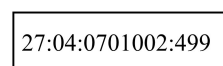

граница и кадастровый номер земельного участка сведения о которой содержатся в ЕГРН



граница и номер кадастрового квартала по сведениям ЕГРН

ОПИСАНИЕ МЕСТОПОЛОЖЕНИЯ ГРАНИЦ

публичного сервитута для обеспечения строительства, реконструкции объектов инфраструктуры при реализации объекта «Электрификация линии Волочаевка II — Комсомольск-Сортировочный Дальневосточной железной дороги». Этап 3. Электрификация участка Менгон (вкл.) – Комсомольск-Сортировочный (искл.)» в границах земельного участка с кадастровым номером 27:01:0000064:186 (контур 5 площадью 417 кв.м.)



Масштаб 1:1300


Используемые условные знаки и обозначения




проектные границы публичного сервитута



обозначение и номер характерной точки границы публичного сервитута

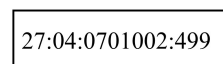

граница и кадастровый номер земельного участка сведения о которой содержатся в ЕГРН

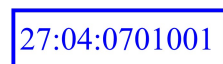

граница и номер кадастрового квартала по сведениям ЕГРН

ОПИСАНИЕ МЕСТОПОЛОЖЕНИЯ ГРАНИЦ

публичного сервитута для обеспечения строительства, реконструкции объектов инфраструктуры при реализации объекта «Электрификация линии Волочаевка II — Комсомольск-Сортировочный Дальневосточной железной дороги». Этап 3. Электрификация участка Менгон (вкл.) – Комсомольск-Сортировочный (искл.)» в границах земельного участка с кадастровым номером 27:01:0000007:209 (контур 6 площадью 482 кв.м.)




Масштаб 1:700


Используемые условные знаки и обозначения



проектные границы публичного сервитута

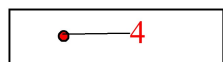

обозначение и номер характерной точки границы публичного сервитута

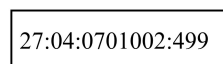

граница и кадастровый номер земельного участка сведения о которой содержатся в ЕГРН



граница и номер кадастрового квартала по сведениям ЕГРН