
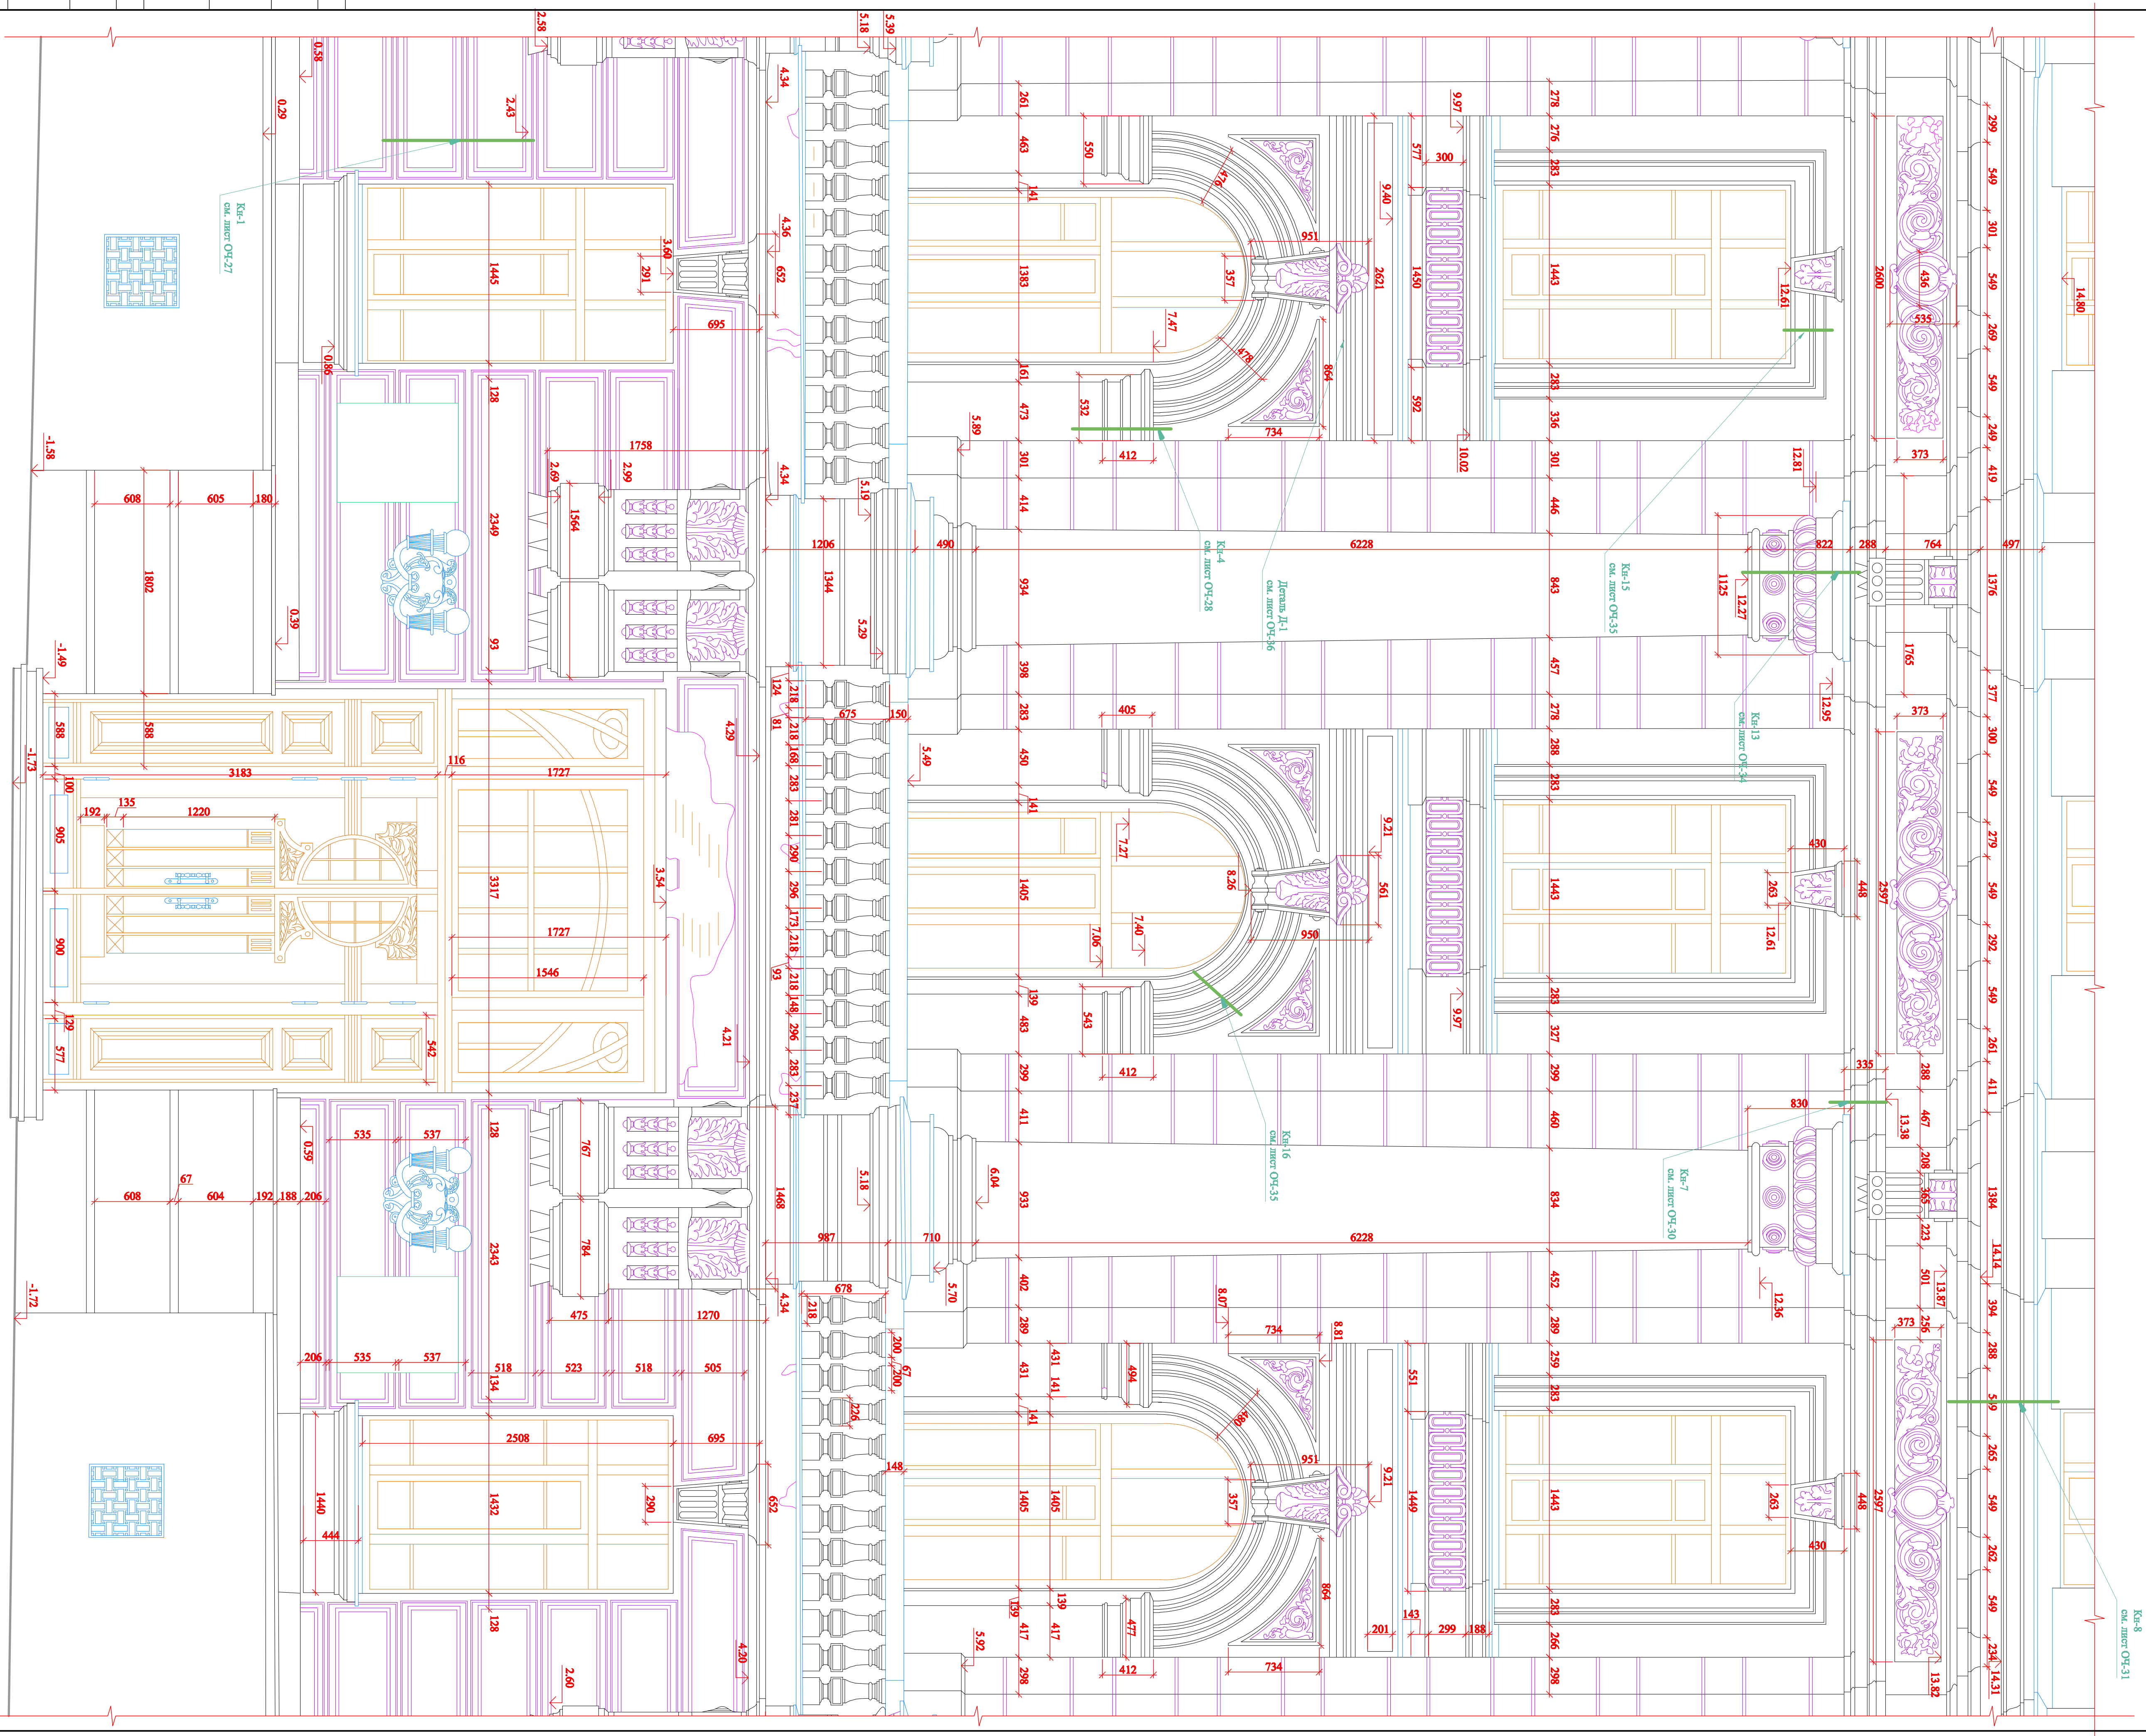


## M 1:25

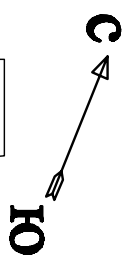

### Схема расположения фрагментов фасадов

[illegible]