


Детали западного фасада  
М 1:5

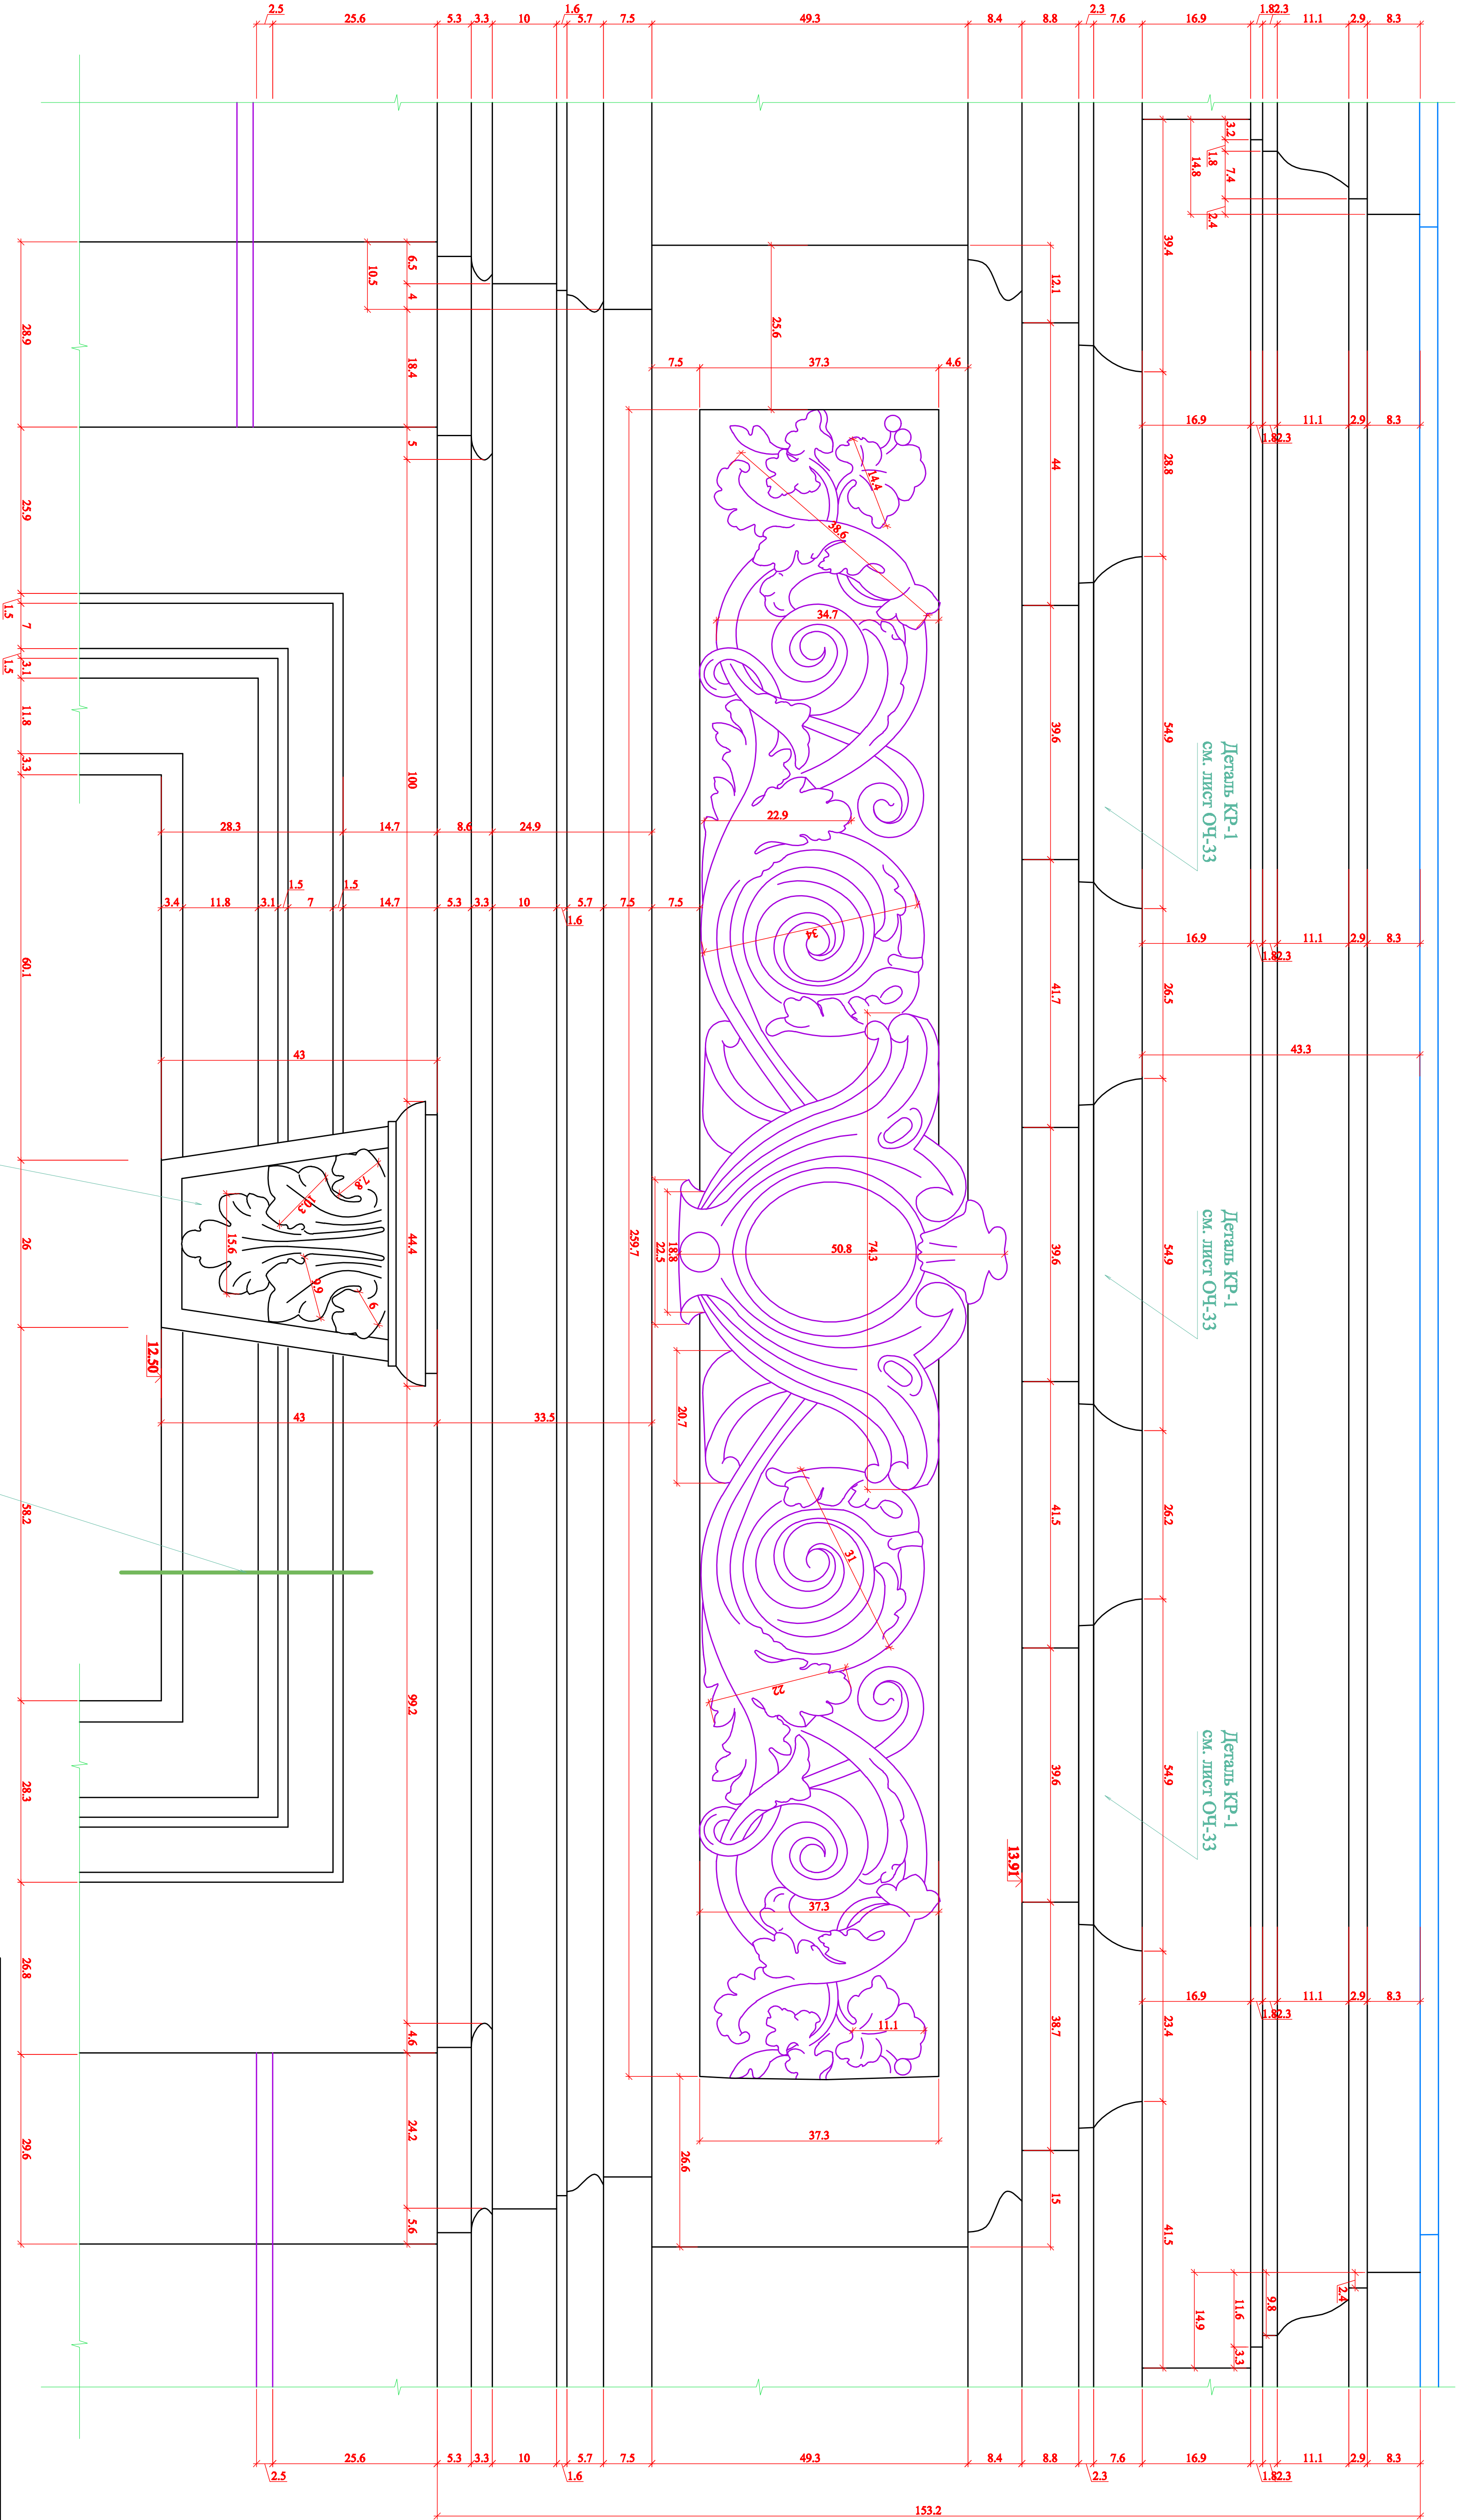

|              |              |              |  |              |  |  |  |
|--------------|--------------|--------------|--|--------------|--|--|--|
| Согласовано: |              |              |  | Согласовано: |  |  |  |
| Изм. № подл. | Подп. и дата | Взам. инв. № |  |              |  |  |  |

Деталь КР-2  
см. лист ОЧ-35

Кн-15  
см. лист ОЧ-35

Деталь КР-1  
см. лист ОЧ-33

Деталь КР-1  
см. лист ОЧ-33

Деталь КР-1  
см. лист ОЧ-33

Данный лист см. совместно с листами ОЧ-6 – ОЧ-11;  
ОЧ-27 – ОЧ-36

Линейные размеры даны в см.

Высотные отметки в м.

Объемы выполнены в октябре 2013 года

|  |                 |                 |                    |               |  |
|--|-----------------|-----------------|--------------------|---------------|--|
| Министерство культуры РФ   |                 |                 |                    | Арх. № 136685 |  |
| ФГУП "Институт по реставрации памятников истории и культуры"Специализированный |                 |                 |                    | Марка листа   |  |
| Архитектурно-реставрационная мастерская N 6                                    |                 |                 |                    | ОЧ-25         |  |
| Изм. лист.   | Руч. проекта    | Вед. арх.       | Объект реставрации | Статус        |  |
|  | Шмелев В.Д.     | Шмелев В.Д.     | Шмелев В.Д.        | Масштаб       |  |
|  | Овчинников В.М. | Овчинников В.М. | Овчинников В.М.    | Дата          |  |
|  | Касперов К.В.   | Касперов К.В.   | Касперов К.В.      | Загл.лист     |  |
|  | Уварова Е.А.    | Уварова Е.А.    | Уварова Е.А.       |               |  |
|  | Захаров И.А.    | Захаров И.А.    | Захаров И.А.       |               |  |
|  | Проверил        | Шмелев В.Д.     | Проверил           |               |  |
| СОГЛАСОВАНО  |                 |                 |                    |               |  |
| Детали западного фасада:   |                 |                 |                    |               |  |
| Декоративное оформление  |                 |                 |                    |               |  |
| оконного проема третьего этажа   |                 |                 |                    |               |  |