


Детали южного фасада  
М 1:10

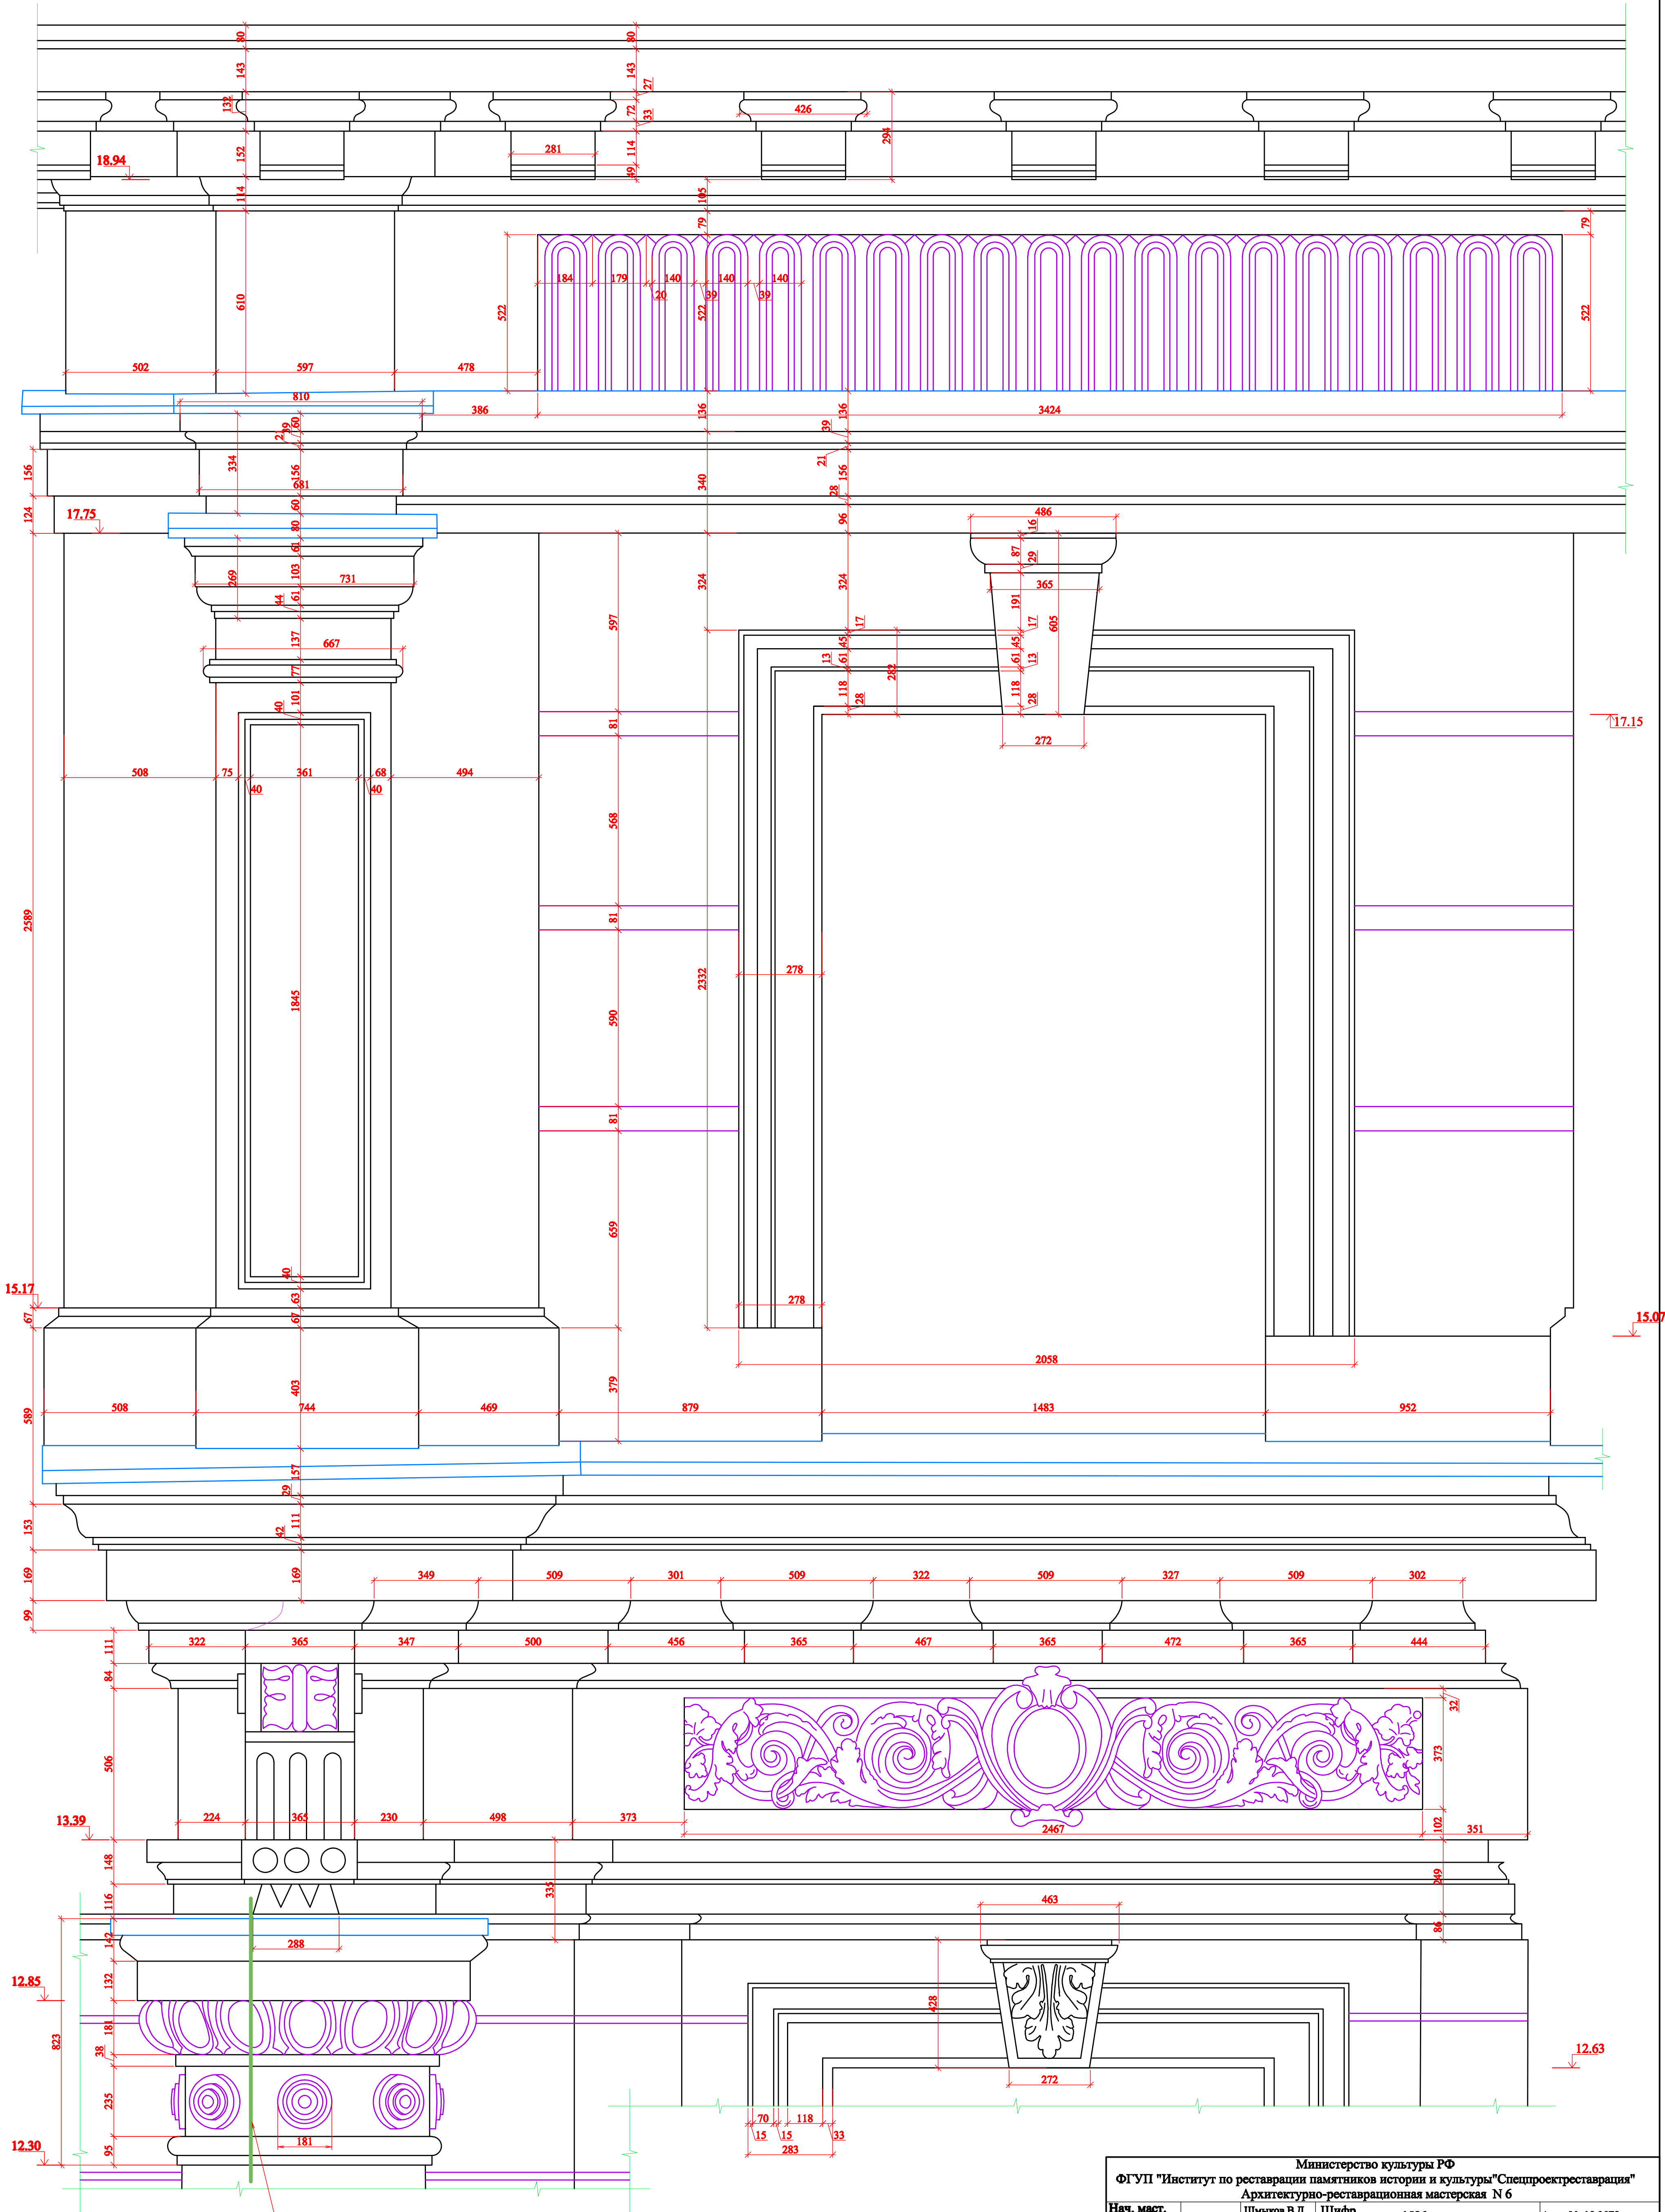

Кн-13  
см. лист ОЧ-34

Данный лист см совместно с листами ОЧ-6 – ОЧ-11;  
ОЧ-27 – ОЧ-36

Линейные размеры даны в см.  
Высотные отметки в м.  
Обмеры выполнены в октябре 2013 года

Министерство культуры РФ ФГУП "Институт по реставрации памятников истории и культуры" Спецпроектреставрация"			
Архитектурно-реставрационная мастерская № 6			
Нач. маст.	Шмыков В.Д.	Шифр объекта	1586
Рук. проекта	Шмыков В.Д.	Арх. №	136672
Вед. арх.	Олейников В.М.	Марка листа	ОЧ- 12
Архитектор	Каспарова К.В.	Объект культурного наследия	«Дом правления Московско-Курской и Нижегородско-Муромской железных дорог, 1898-1899гг.»
Архитектор	Уварова Е.А.	г.Москва, ул. Старая Басманная, д. 11/2, стр. 1.	Стадия
Архитектор	Захарова И.А.	Проверил	Масштаб
Проверил	Шмыков В.Д.	Детали южного фасада:	1:10
СОГЛАСОВАНО		Декоративное оформление оконного проема четвертого этажа	Дата
			20.11.2013
			Загл.лист
			-