


Детали южного фасада  
М 1:10

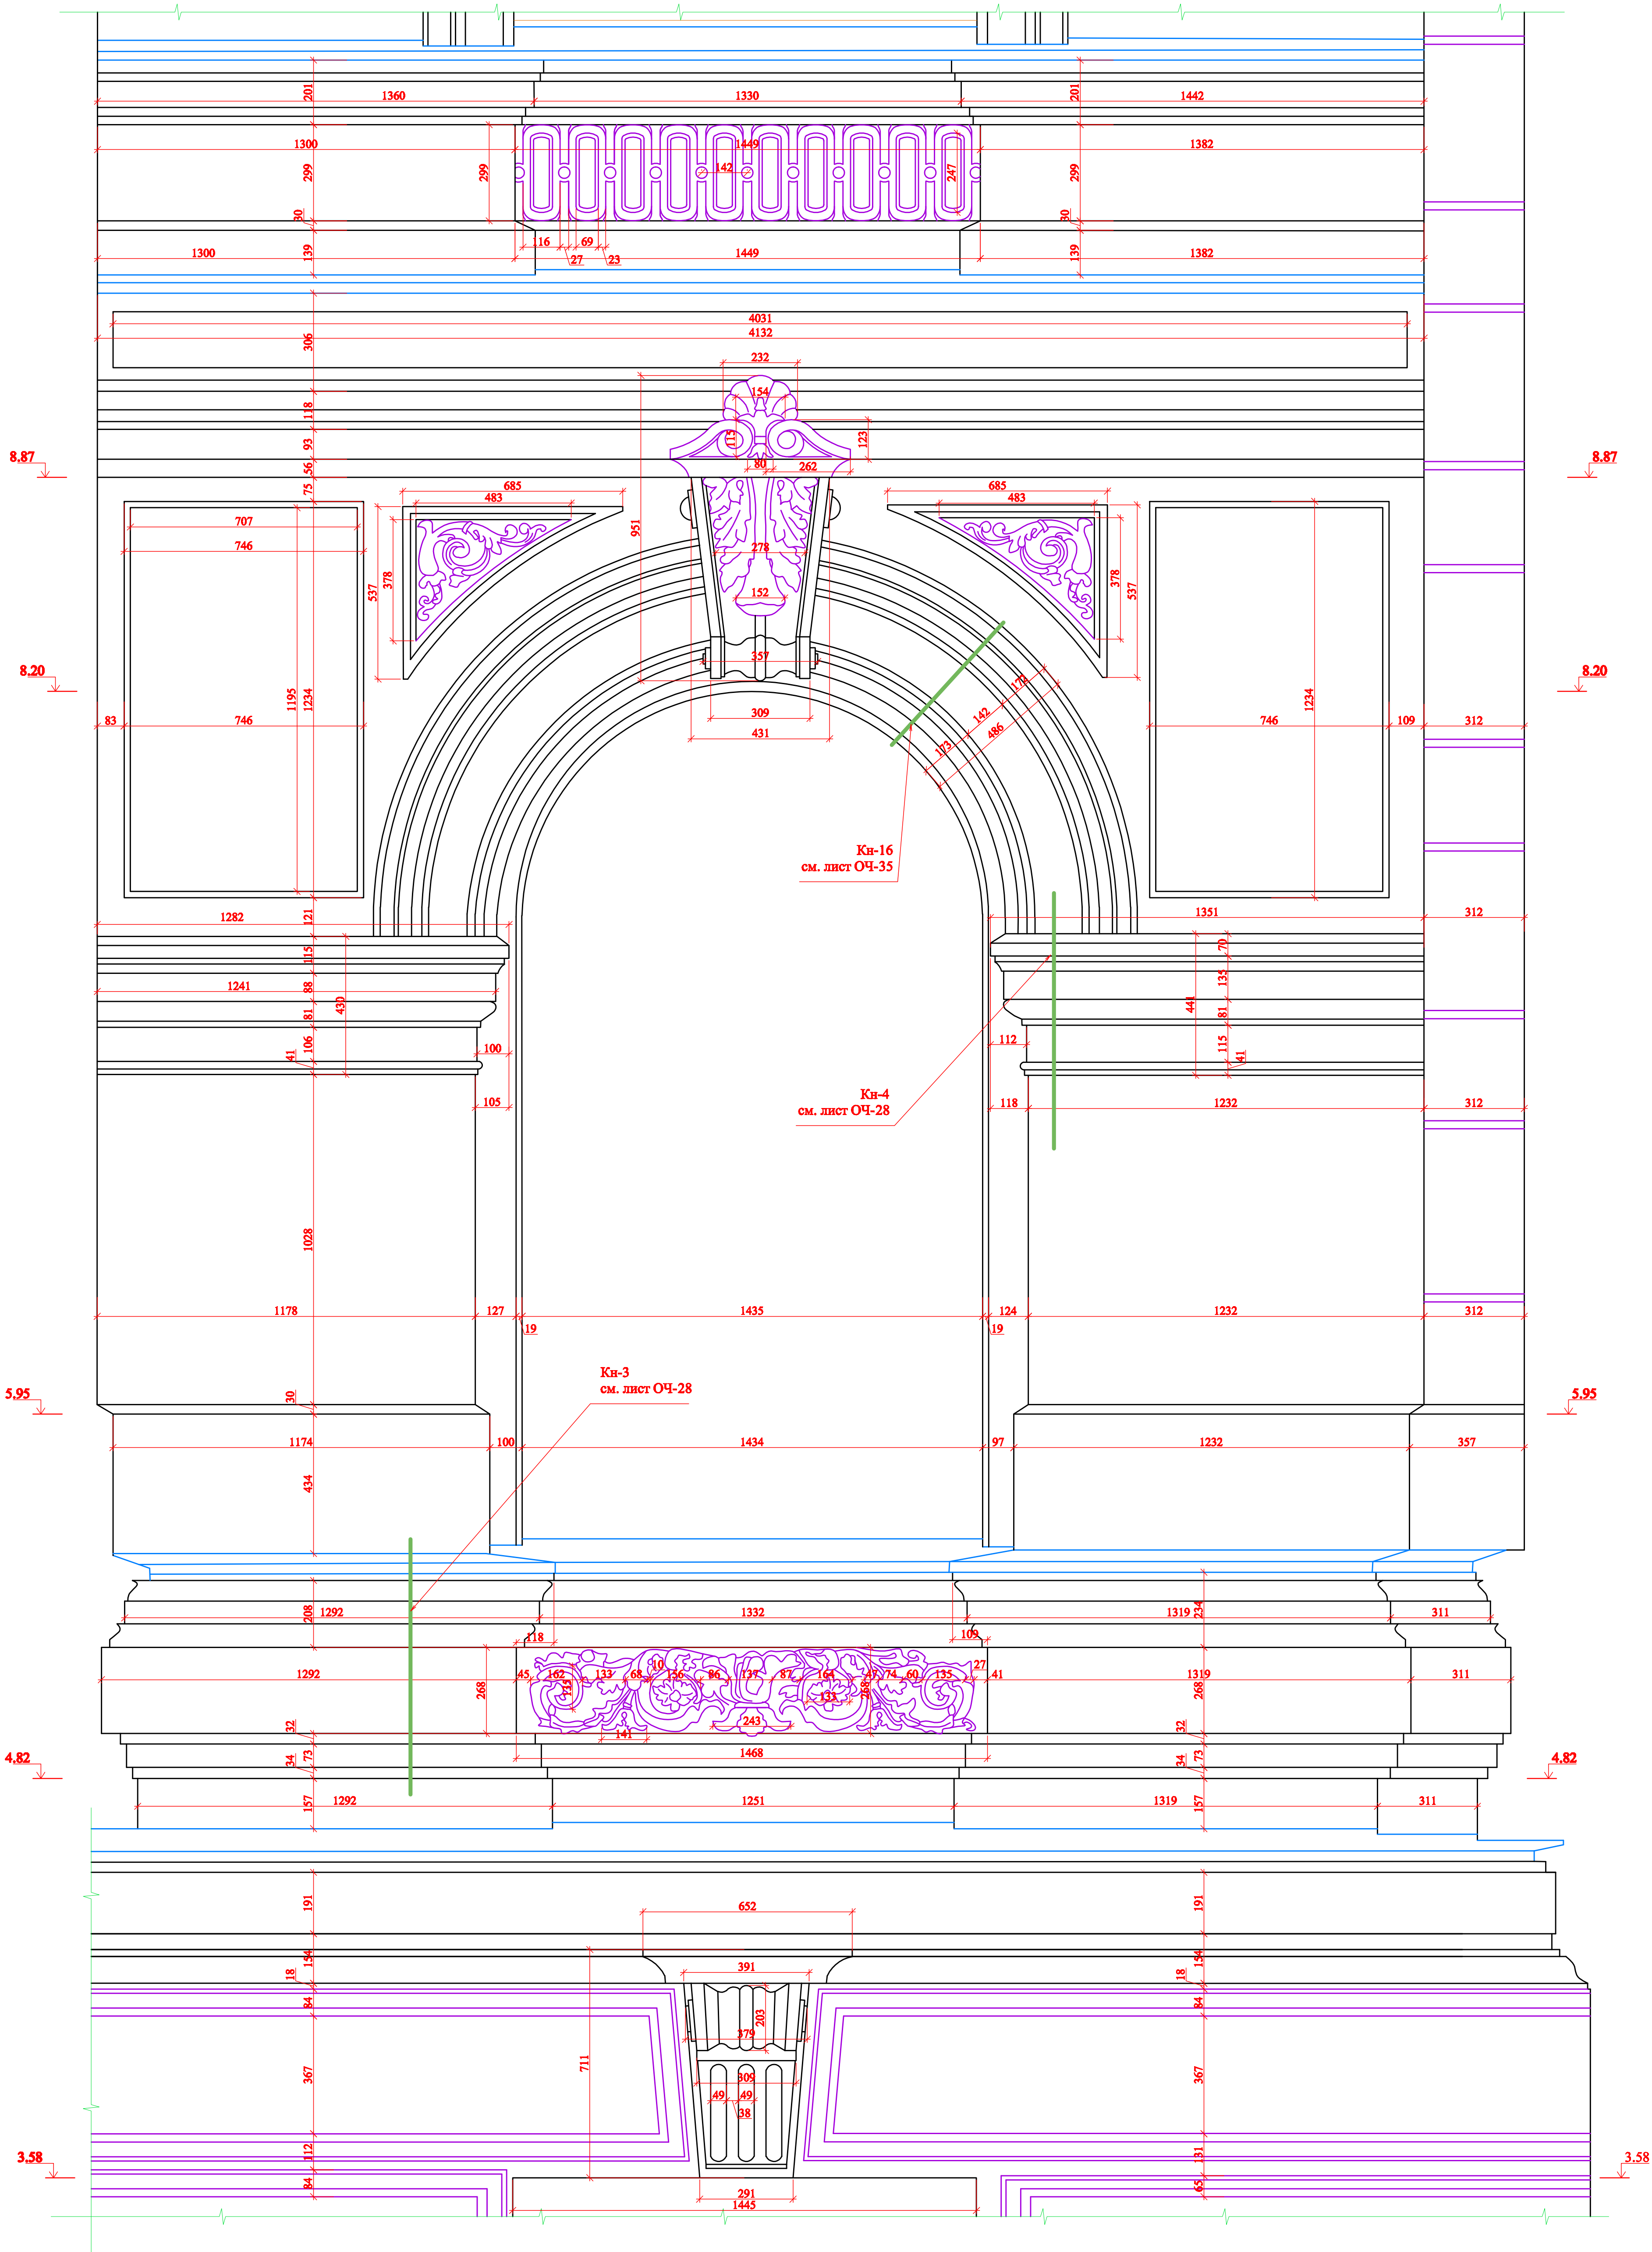

Данный лист см. совместно с листами ОЧ-6 – ОЧ-11;  
ОЧ-27 – ОЧ-36

Линейные размеры даны в см.  
Высотные отметки в м.  
Обмеры выполнены в октябре 2013 года

|   |                |  |   |
|---|----------------|--|---|
| Министерство культуры РФ  |                |  |   |
| ФГУП "Институт по реставрации памятников истории и культуры" Спецпроектреставрация" |                |  |   |
| Архитектурно-реставрационная мастерская № 6   |                |  |   |
| Нач. маст.  | Шмыков В.Д.    | Шифр   | 1586  |
| Рук. проекта  | Шмыков В.Д.    | Объекта  | 1586  |
| Вед. арх.   | Олейников В.М. | Объект культурного наследия                      | «Дом правления Московско-Курской и Нижегородско-Муромской железных дорог, 1898-1899гг.» |
| Архитектор  | Капурова К.В.  | г.Москва, ул. Старая Басманная, д. 11/2, стр. 1. | ОЧ- 13  |
| Архитектор  | Уварова Е.А.   |  |   |
| Архитектор  | Захарова И.А.  |  |   |
| Проверил  | Шмыков В.Д.    |  |   |
| СОГЛАСОВАНО   |                | Детали южного фасада:                            |   |
|   |                | Декоративное оформление                          |   |
|   |                | оконного проема второго этажа                    |   |
| Стадия  | -              | Масштаб  | 1:10  |
| Дата  | 20.11.2013     | Загл. лист                                       | -   |