


## M 1:25

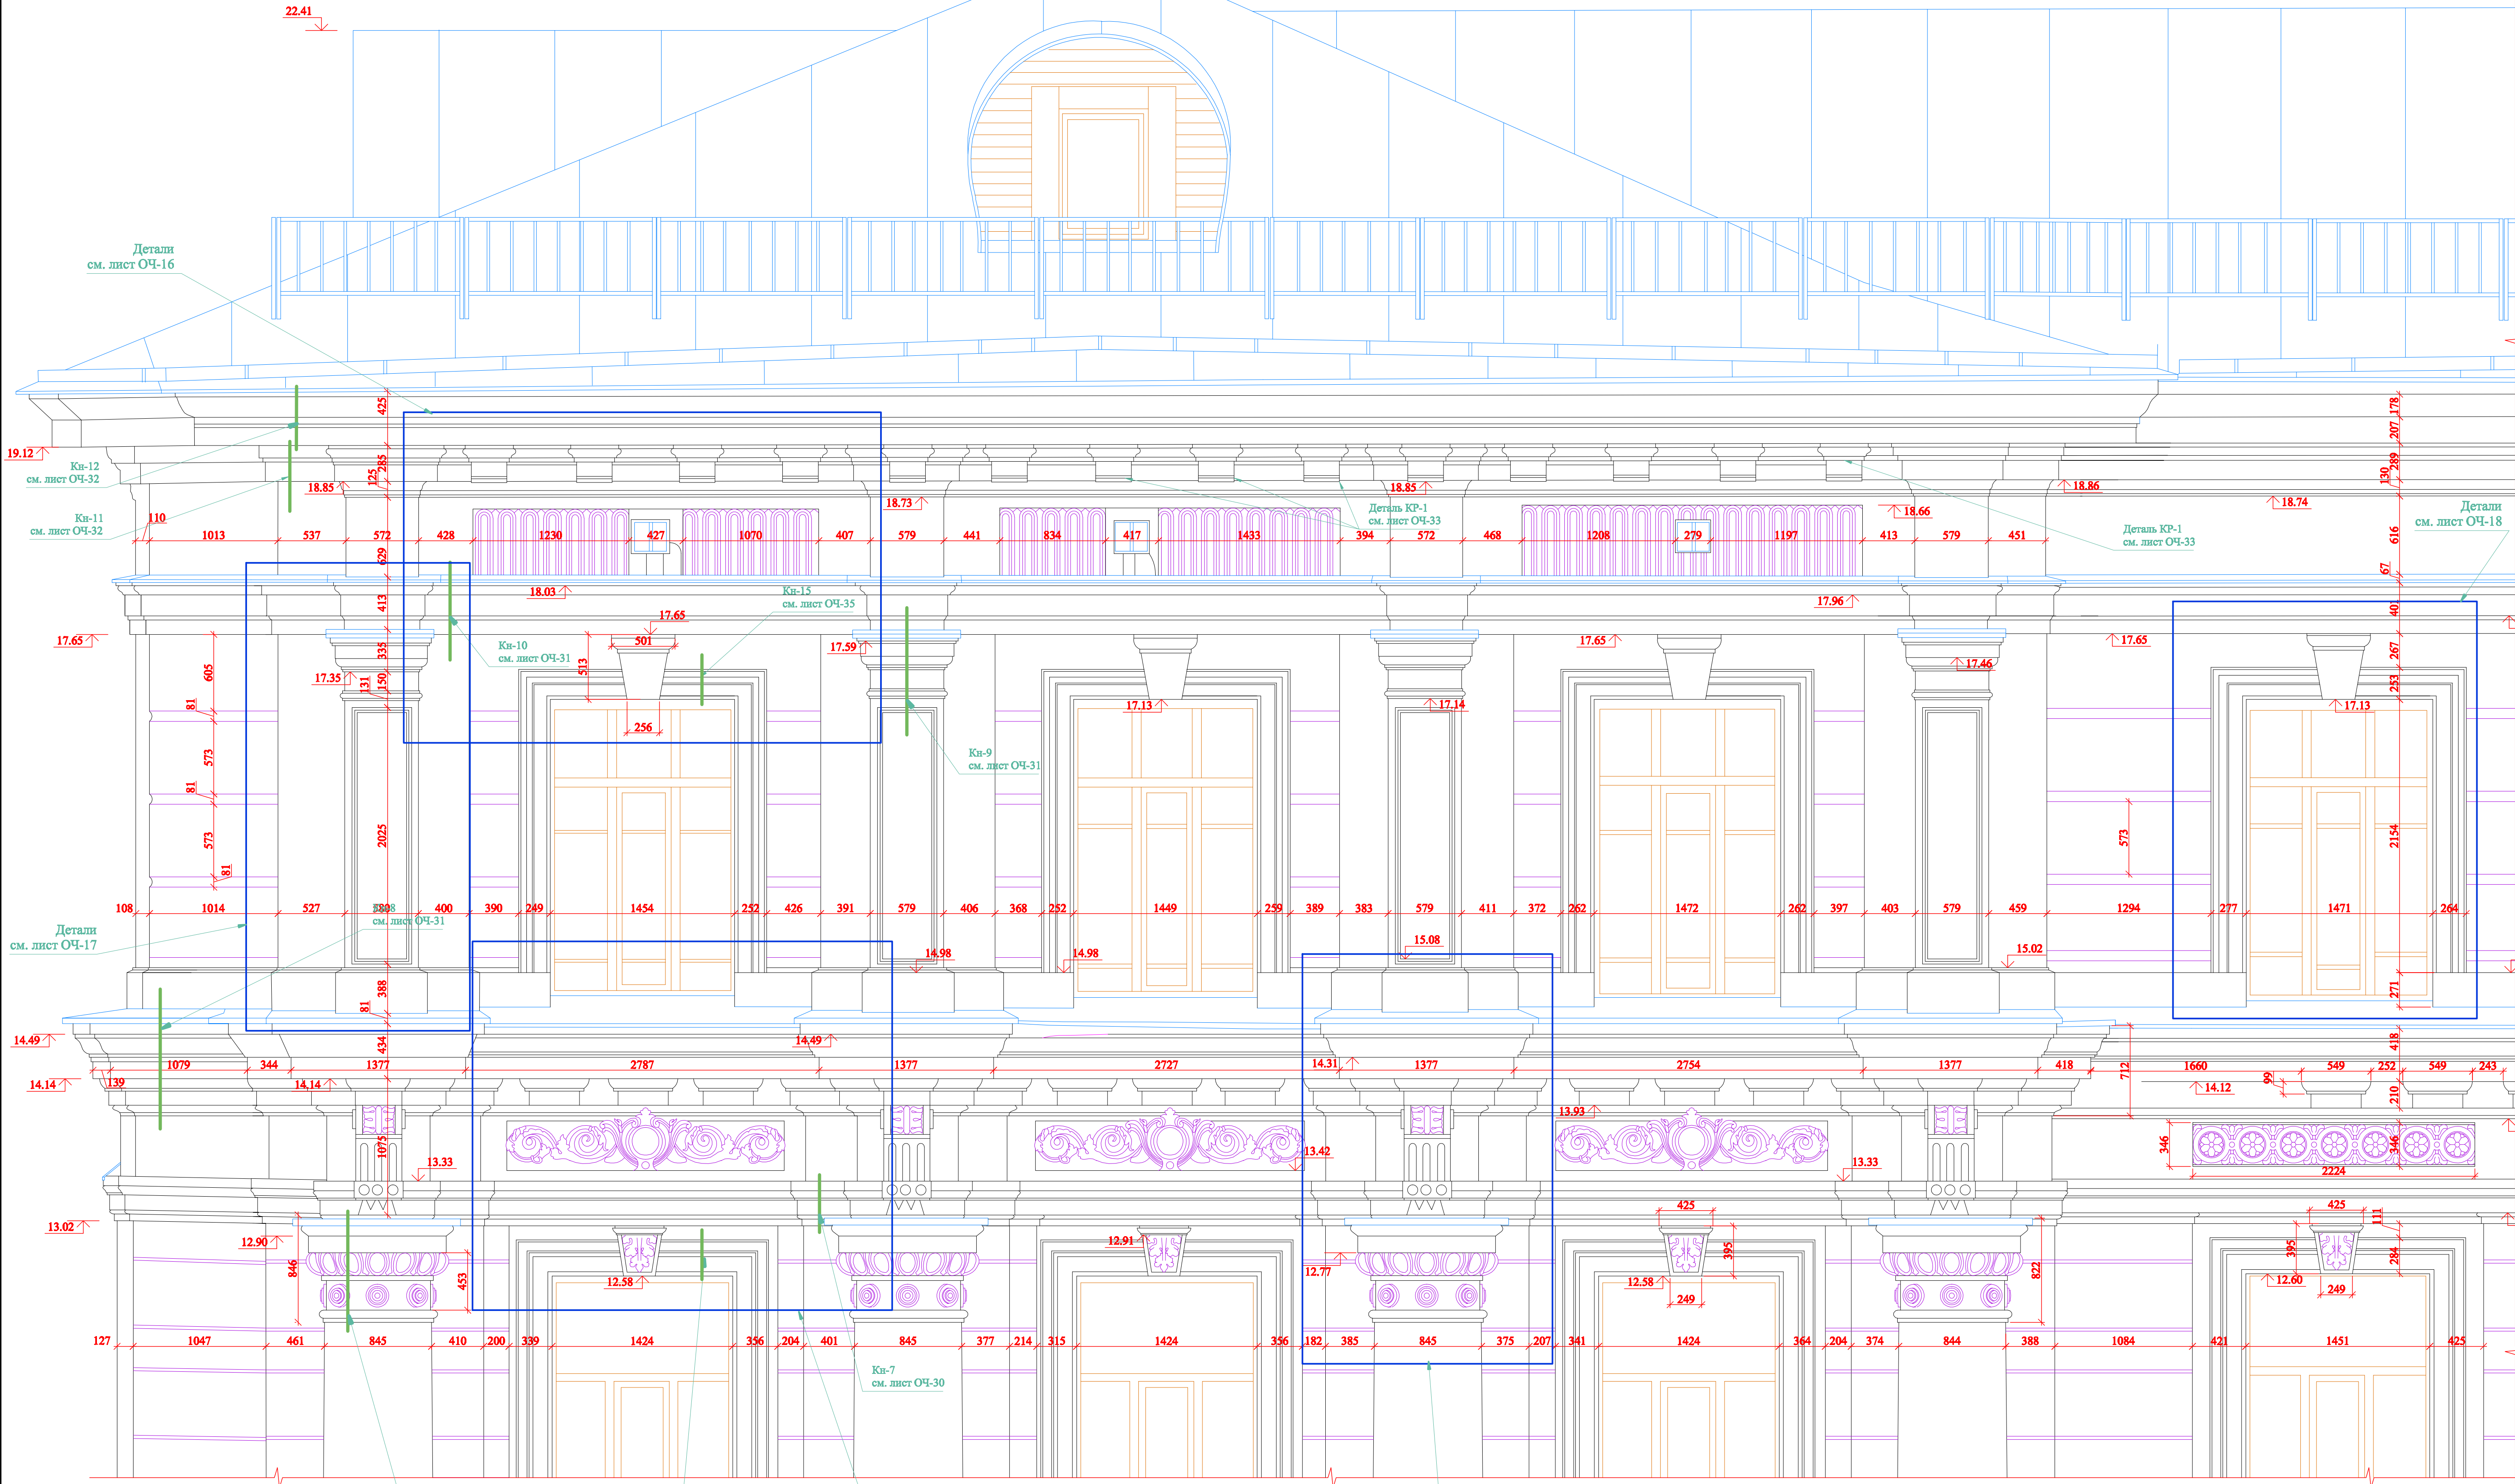

### Схема расположения фрагментов фасадов

Детали  
см. лист ОЧ-24

Деталь  
см. лист ОЧ-2

Данный лист см совместно с  
листами ОЧ-12 – ОЧ-26;  
ОЧ-27 – ОЧ-36

Линейные размеры даны в см  
Высотные отметки в м.

Обмеры выполнены в  
октябре 2013 года

Министерство культуры РФ					
ФГУП "Институт по реставрации памятников истории и культуры" Спецпроектреставрация"					
Архитектурно-реставрационная мастерская N 6					
Нач. маст.		Шмыков В.Д.	Плнфр объекта	1586	Арх. № 136637
Вед. арх.		Шмыков В.Д.			Марка листа
Архитектор	<i>Зав. отд.</i> <i>Зав. отд.</i>	Олейников В.М.	Объект культурного наследия «Дворец правления Московско-Курской и Нижегородско-Муромской железной дорог, 1898-1899гг.» г.Москва, ул. Старая Басманная, д. 11/2, стр. 1.		
Архитектор		Каспарова К.В.			
Архитектор		Уварова Е.А.			
Архитектор		Зексарова И.А.			
Проверил		Шмыков В.Д.			
СОГЛАСОВАНО			Фрагмент 2 западного фасада		
					Станд. Машп.
					- 1:25
					Дата Загл.п.
					06.09.2014