


Детали северного фасада  
М 1:5

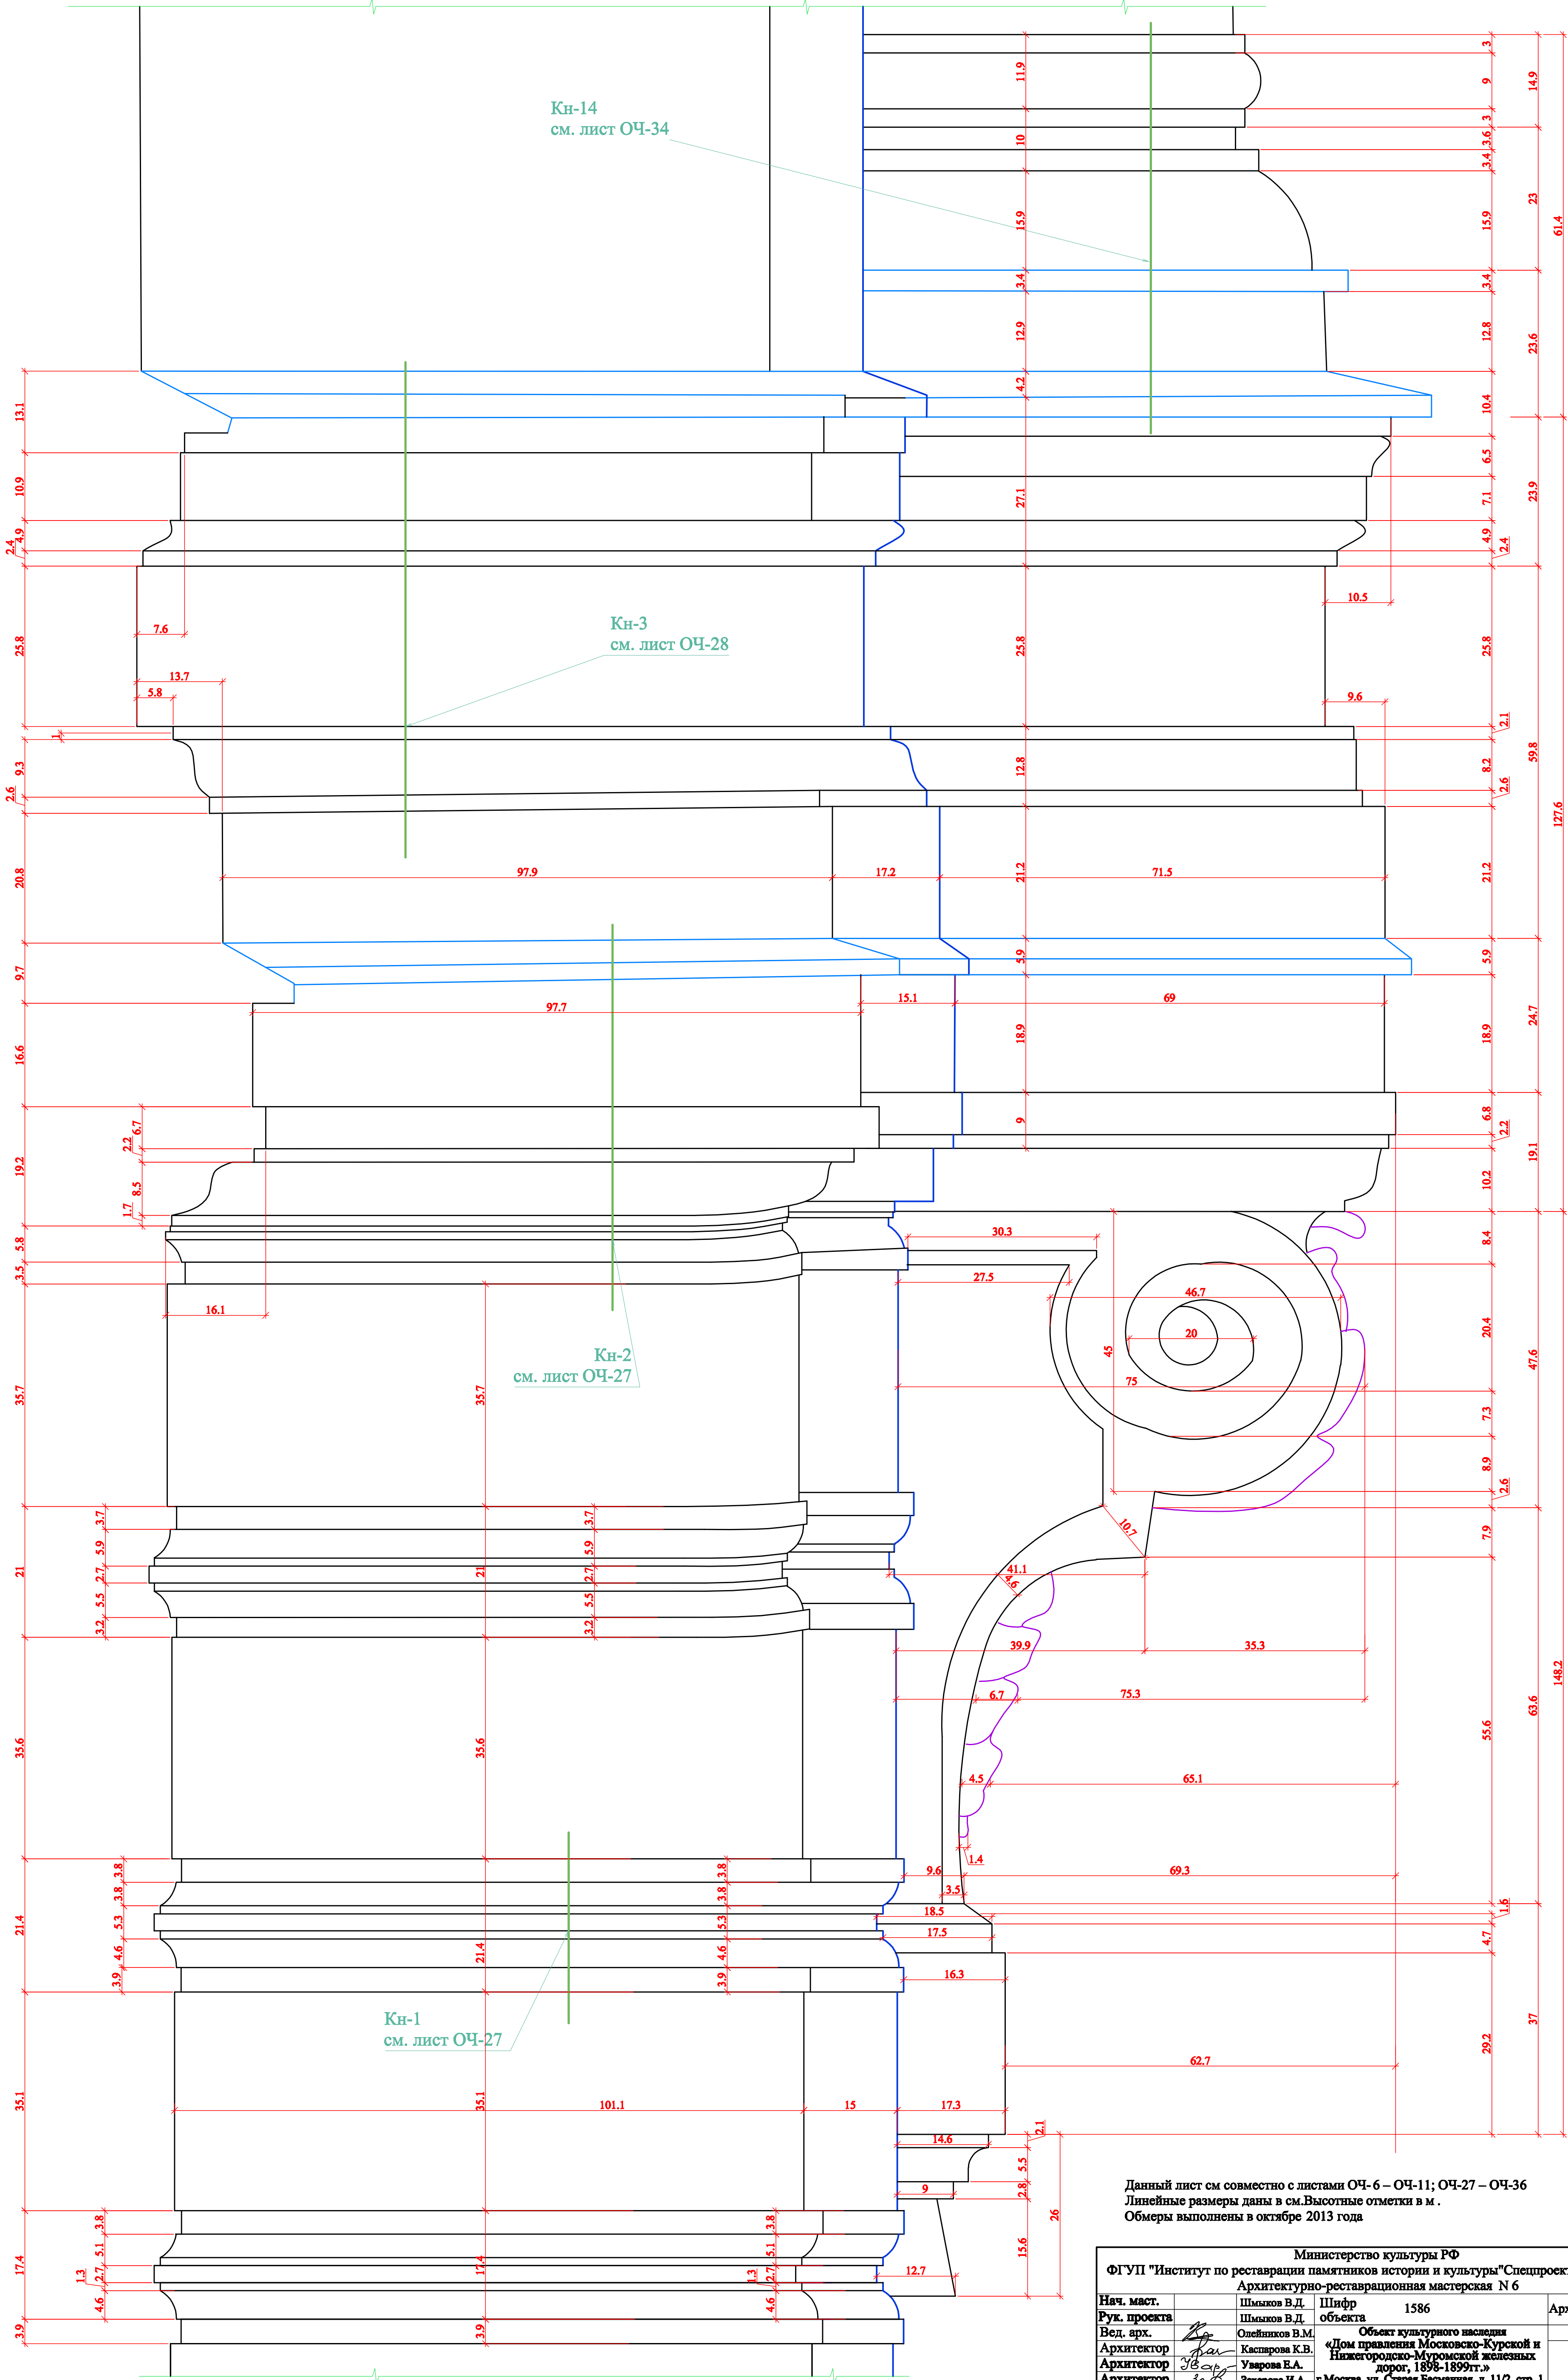

Данный лист см совместно с листами ОЧ-6 – ОЧ-11; ОЧ-27 – ОЧ-36  
Линейные размеры даны в см. Высотные отметки в м.  
Обмеры выполнены в октябре 2013 года

Министерство культуры РФ			
ФГУП "Институт по реставрации памятников истории и культуры" Спецпроектреставрация"			
Архитектурно-реставрационная мастерская № 6			
Нач. маст.	Шмыков В.Д.	Шифр объекта	1586
Рук. проекта	Шмыков В.Д.	Арх. №	136686
Вед. арх.	Опейников В.М.	Марка листа	
Архитектор	Каспарова К.В.	Объект культурного наследия «Дом правления Московско-Курской и Нижегородско-Муромской железных дорог, 1898-1899гг.»	
Архитектор	Уварова Е.А.		
Архитектор	Захарова И.А.		
Проверил	Шмыков В.Д.	г.Москва, ул. Старая Басманная, д. 11/2, стр. 1.	
СОГЛАСОВАНО		Детали северного фасада	
		Стадия	Масштаб
		-	1:5
		Дата	Загл. лист
		20.11.2013	-