


Детали западного фасада  
М 1:5

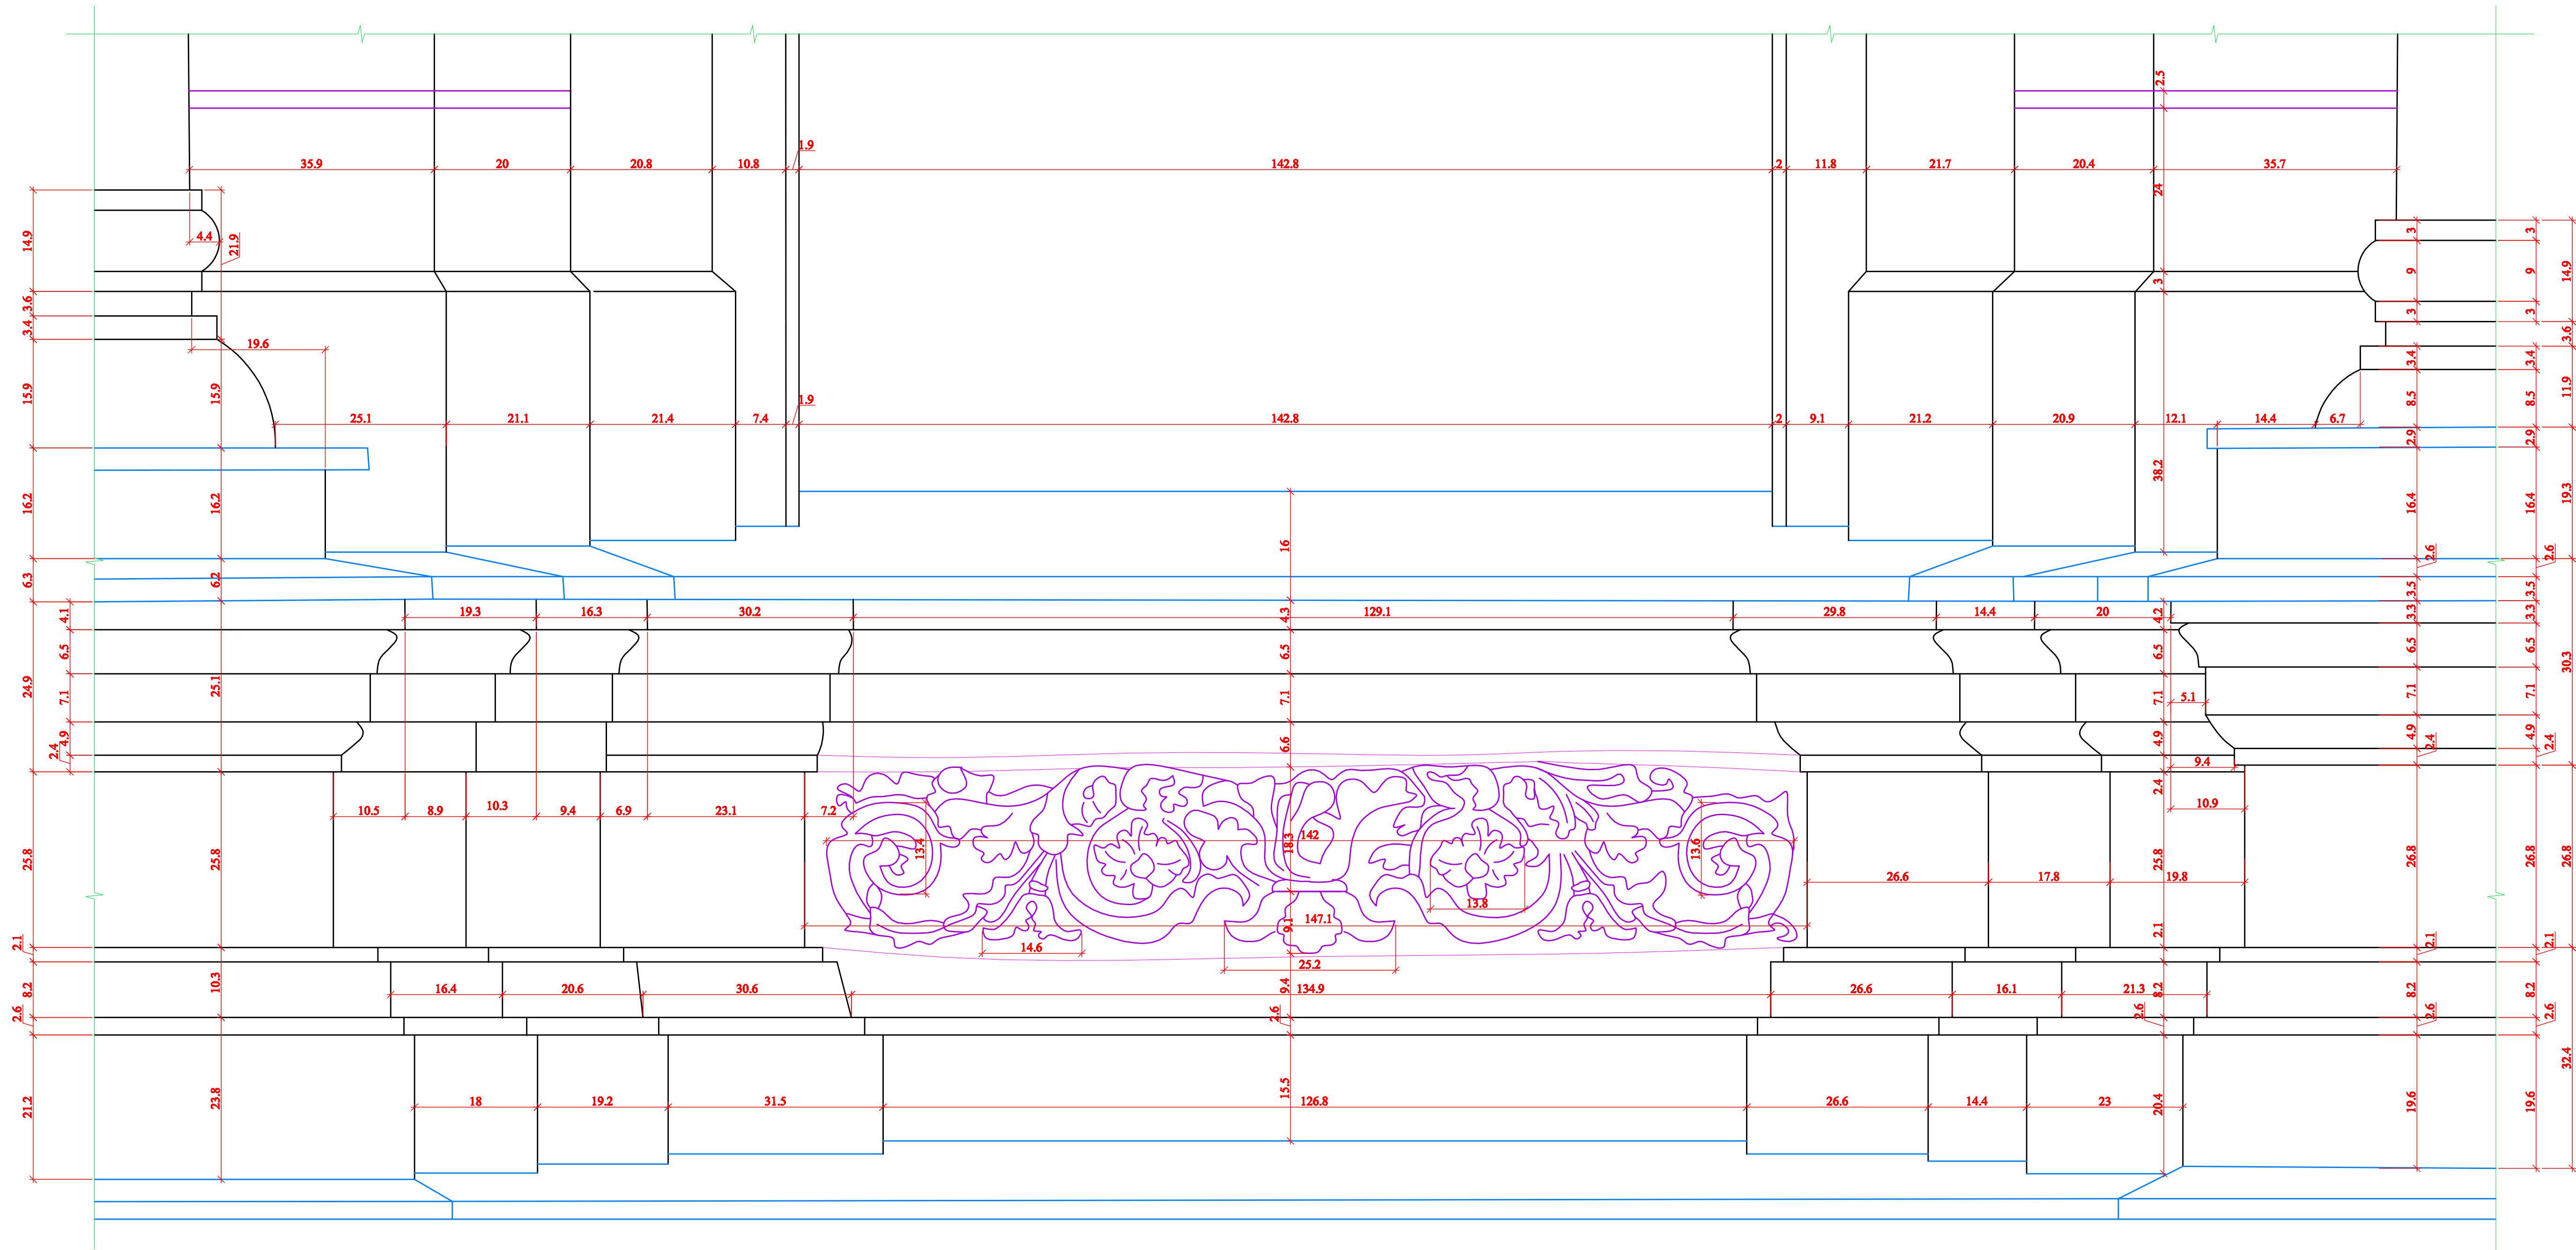

Данный лист см совместно с листами ОЧ-6 – ОЧ-11;  
ОЧ-27 – ОЧ-36

Линейные размеры даны в см.

Высотные отметки в м.

Обмеры выполнены в октябре 2013 года

Министерство культуры РФ			
ФГУП "Институт по реставрации памятников истории и культуры"Спецпроектреставрация"			
Архитектурно-реставрационная мастерская N 6			
Нач. маст.	Шмыков В.Д.	Шифр	1586
Рук. проекта	Шмыков В.Д.	объекта	1586
Вед. арх.	Олейников В.М.	Объект культурного наследия	Арх. № 136682
Архитектор	Каширова К.В.	«Дом правления Московско-Курской и	Марка листа
Архитектор	Уварова Е.А.	Нижегородско-Муромской железных	ОЧ- 22
Архитектор	Земцова И.А.	дорог, 1898-1899гг.»	Стадия
Проверил	Шмыков В.Д.	г.Москва, ул. Старая Басманная, д. 11/2, стр. 1.	Масштаб
СОГЛАСОВАНО		Детали западного фасада:	-
		декоративный элемент под	1:5
		оконным проемом 2 эт.	Загл.лпст
			Дата
			-