

Согласовано:		Взам. инж. №	Подп. и дата	Изм. № подл.			
Согласовано:							

Южный фасад
М 1:100



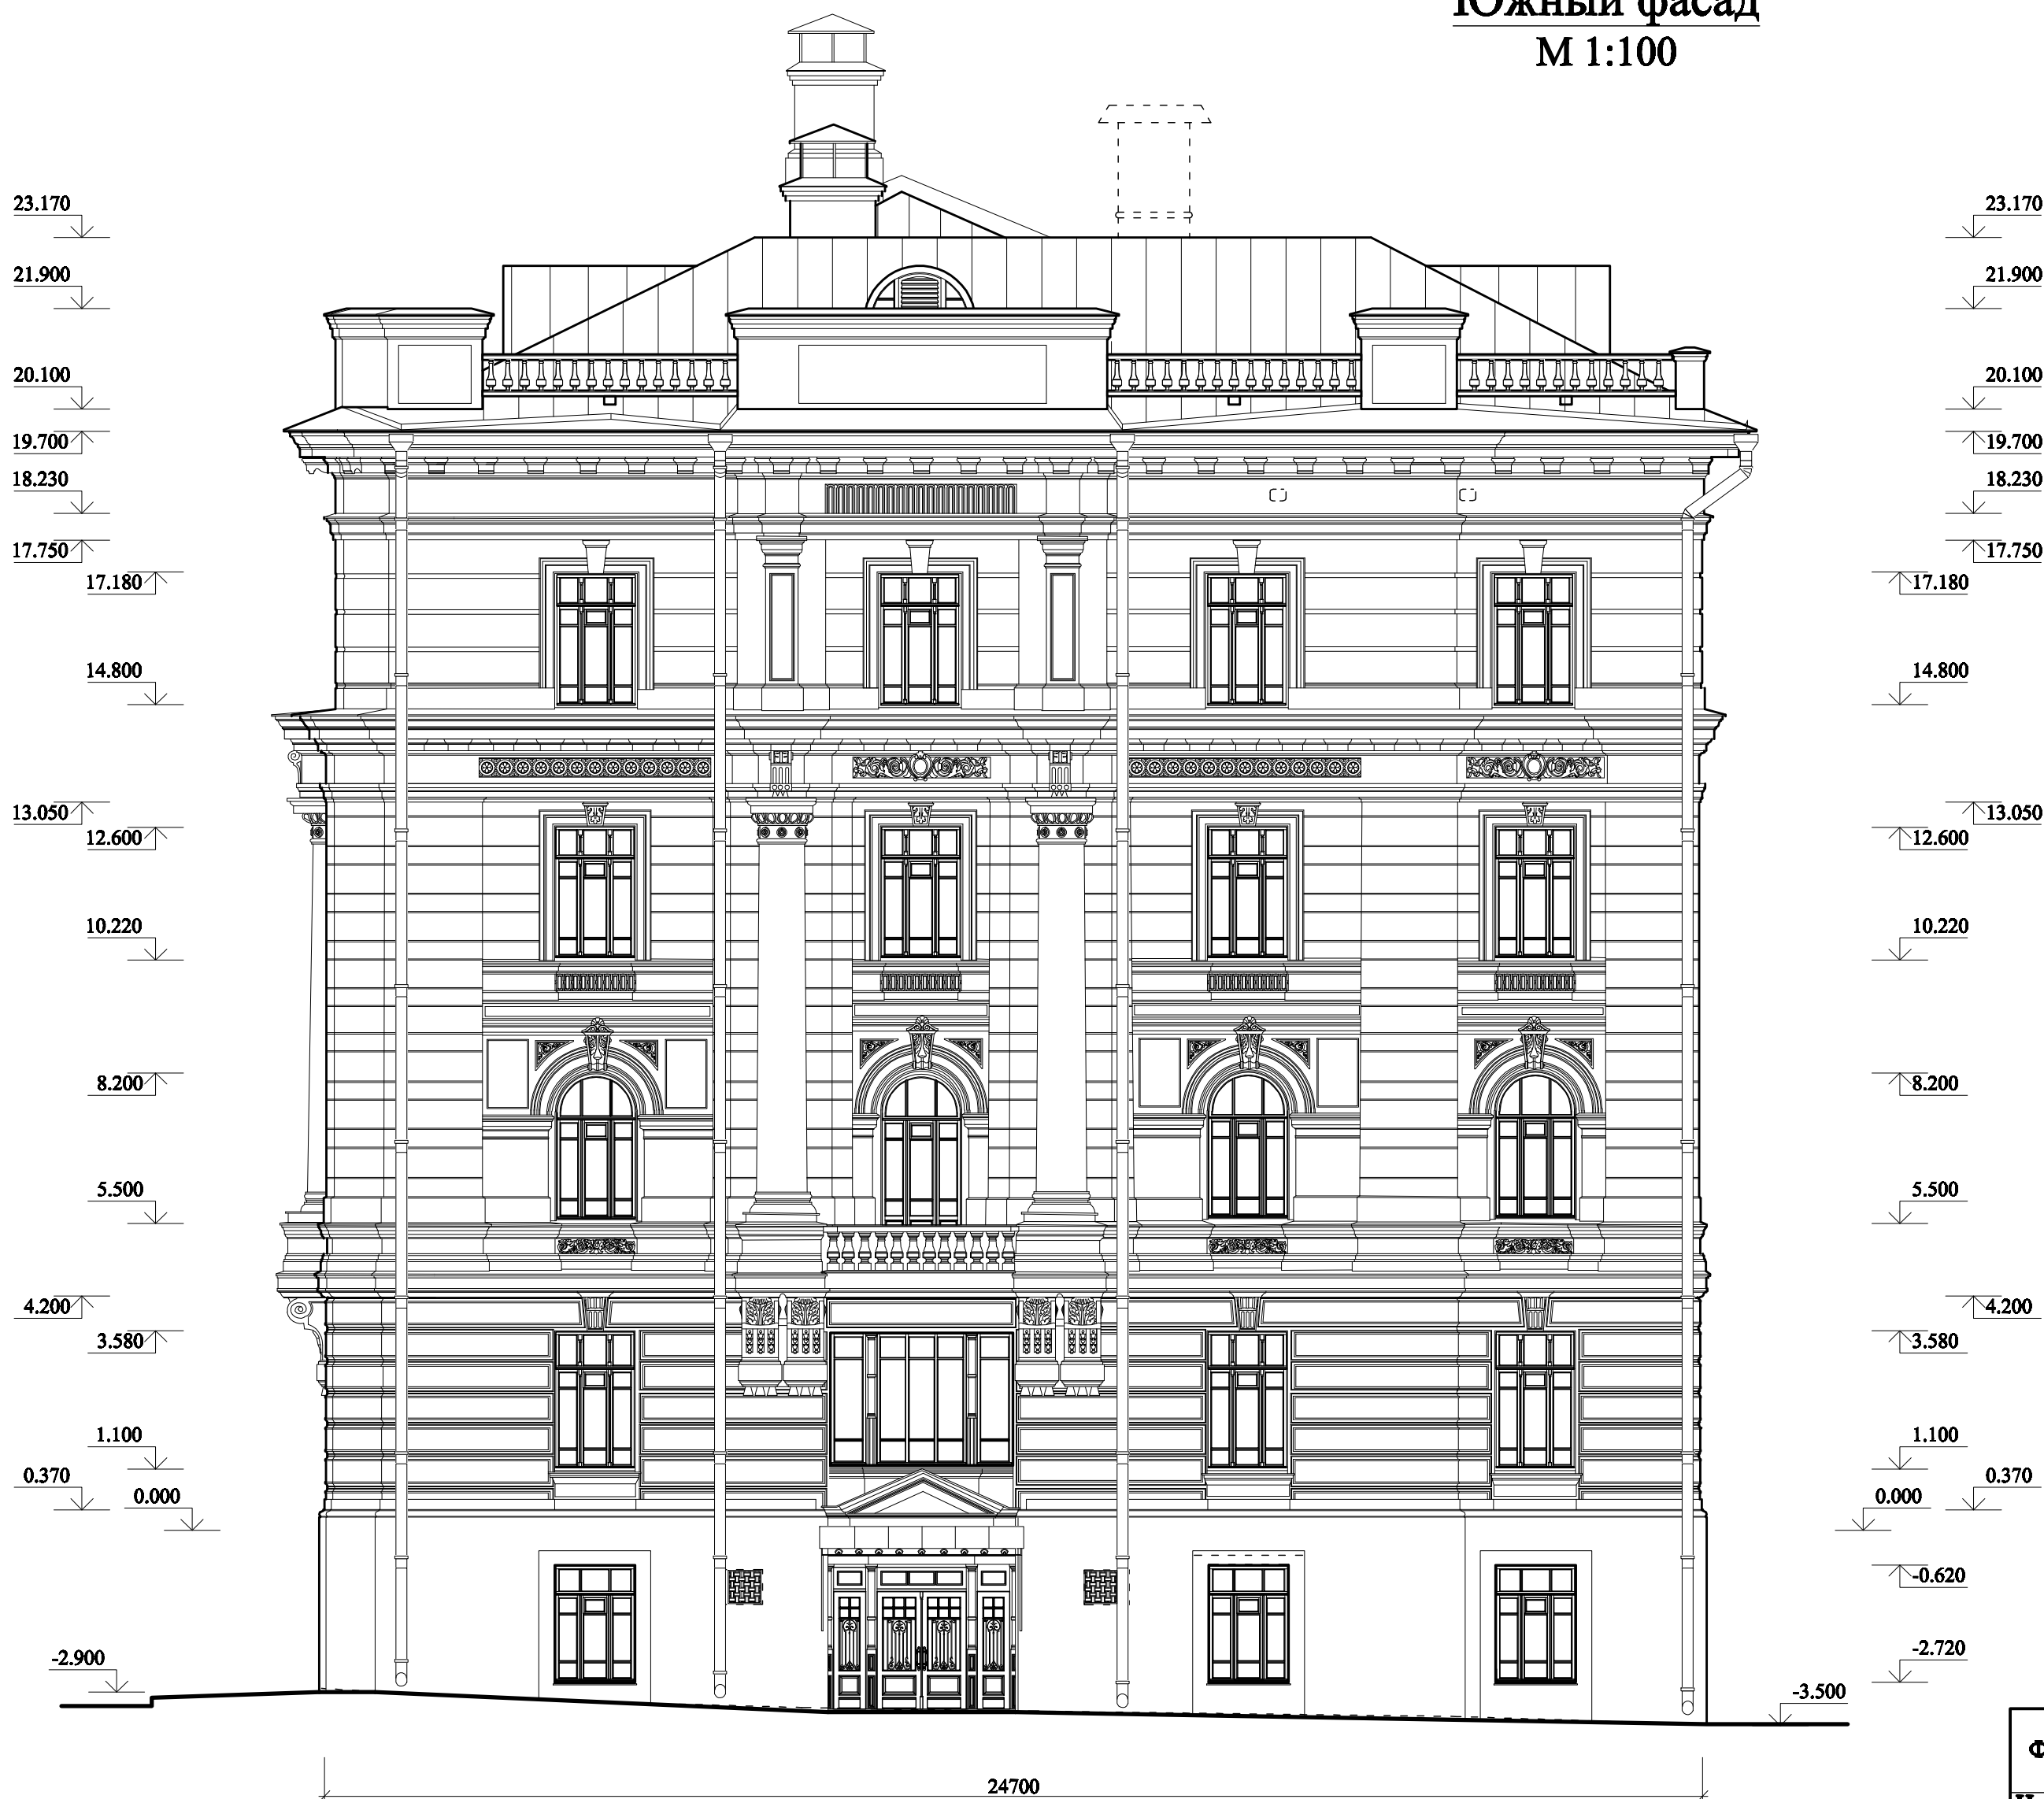


Схема расположения фасадов

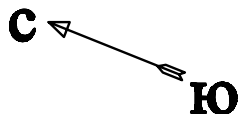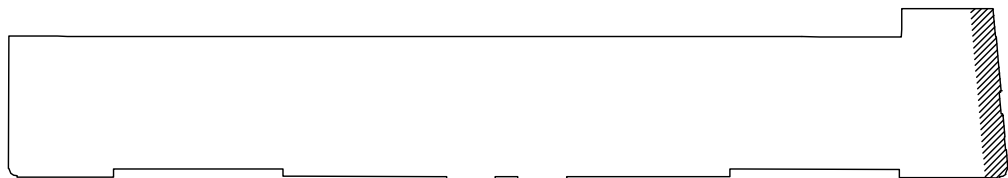

Линейные размеры даны в мм, высотные отметки в м.
- - - - - Демонтируемые элементы здания

Министерство культуры РФ						
ФГУП "Институт по реставрации памятников истории и культуры" "Спецпроектреставрация"						
Архитектурно-реставрационная мастерская N 6						
Нач. маст.		Шмыков В.Д.	Шифр объекта	1586	Арх. №	
Рук. проекта		Шмыков В.Д.	Объект культурного наследия «Дом правления Московско-Курской и Нижегородско-Муромской железных дорог, 1898-1899гг.» г.Москва, ул. Старая Басманная, д. 11/2, стр. 1.		Марка листа	
Вед. арх.	<i>В.Ф.</i>	Олейников В.М.			ЭП-2	
Архитектор	<i>К.В.</i>	Каспарова К.В.				
Архитектор	<i>У.В.</i>	Уварова Е.А.				
Архитектор	<i>И.А.</i>	Захарова И.А.				
Проверил		Шмыков В.Д.			Стадия	Масштаб
СОГЛАСОВАНО			Южный фасад М 1:100		II	1:100
					Дата	Загл.лист
					20.11.2013	-