


Детали западного фасада
М 1:5

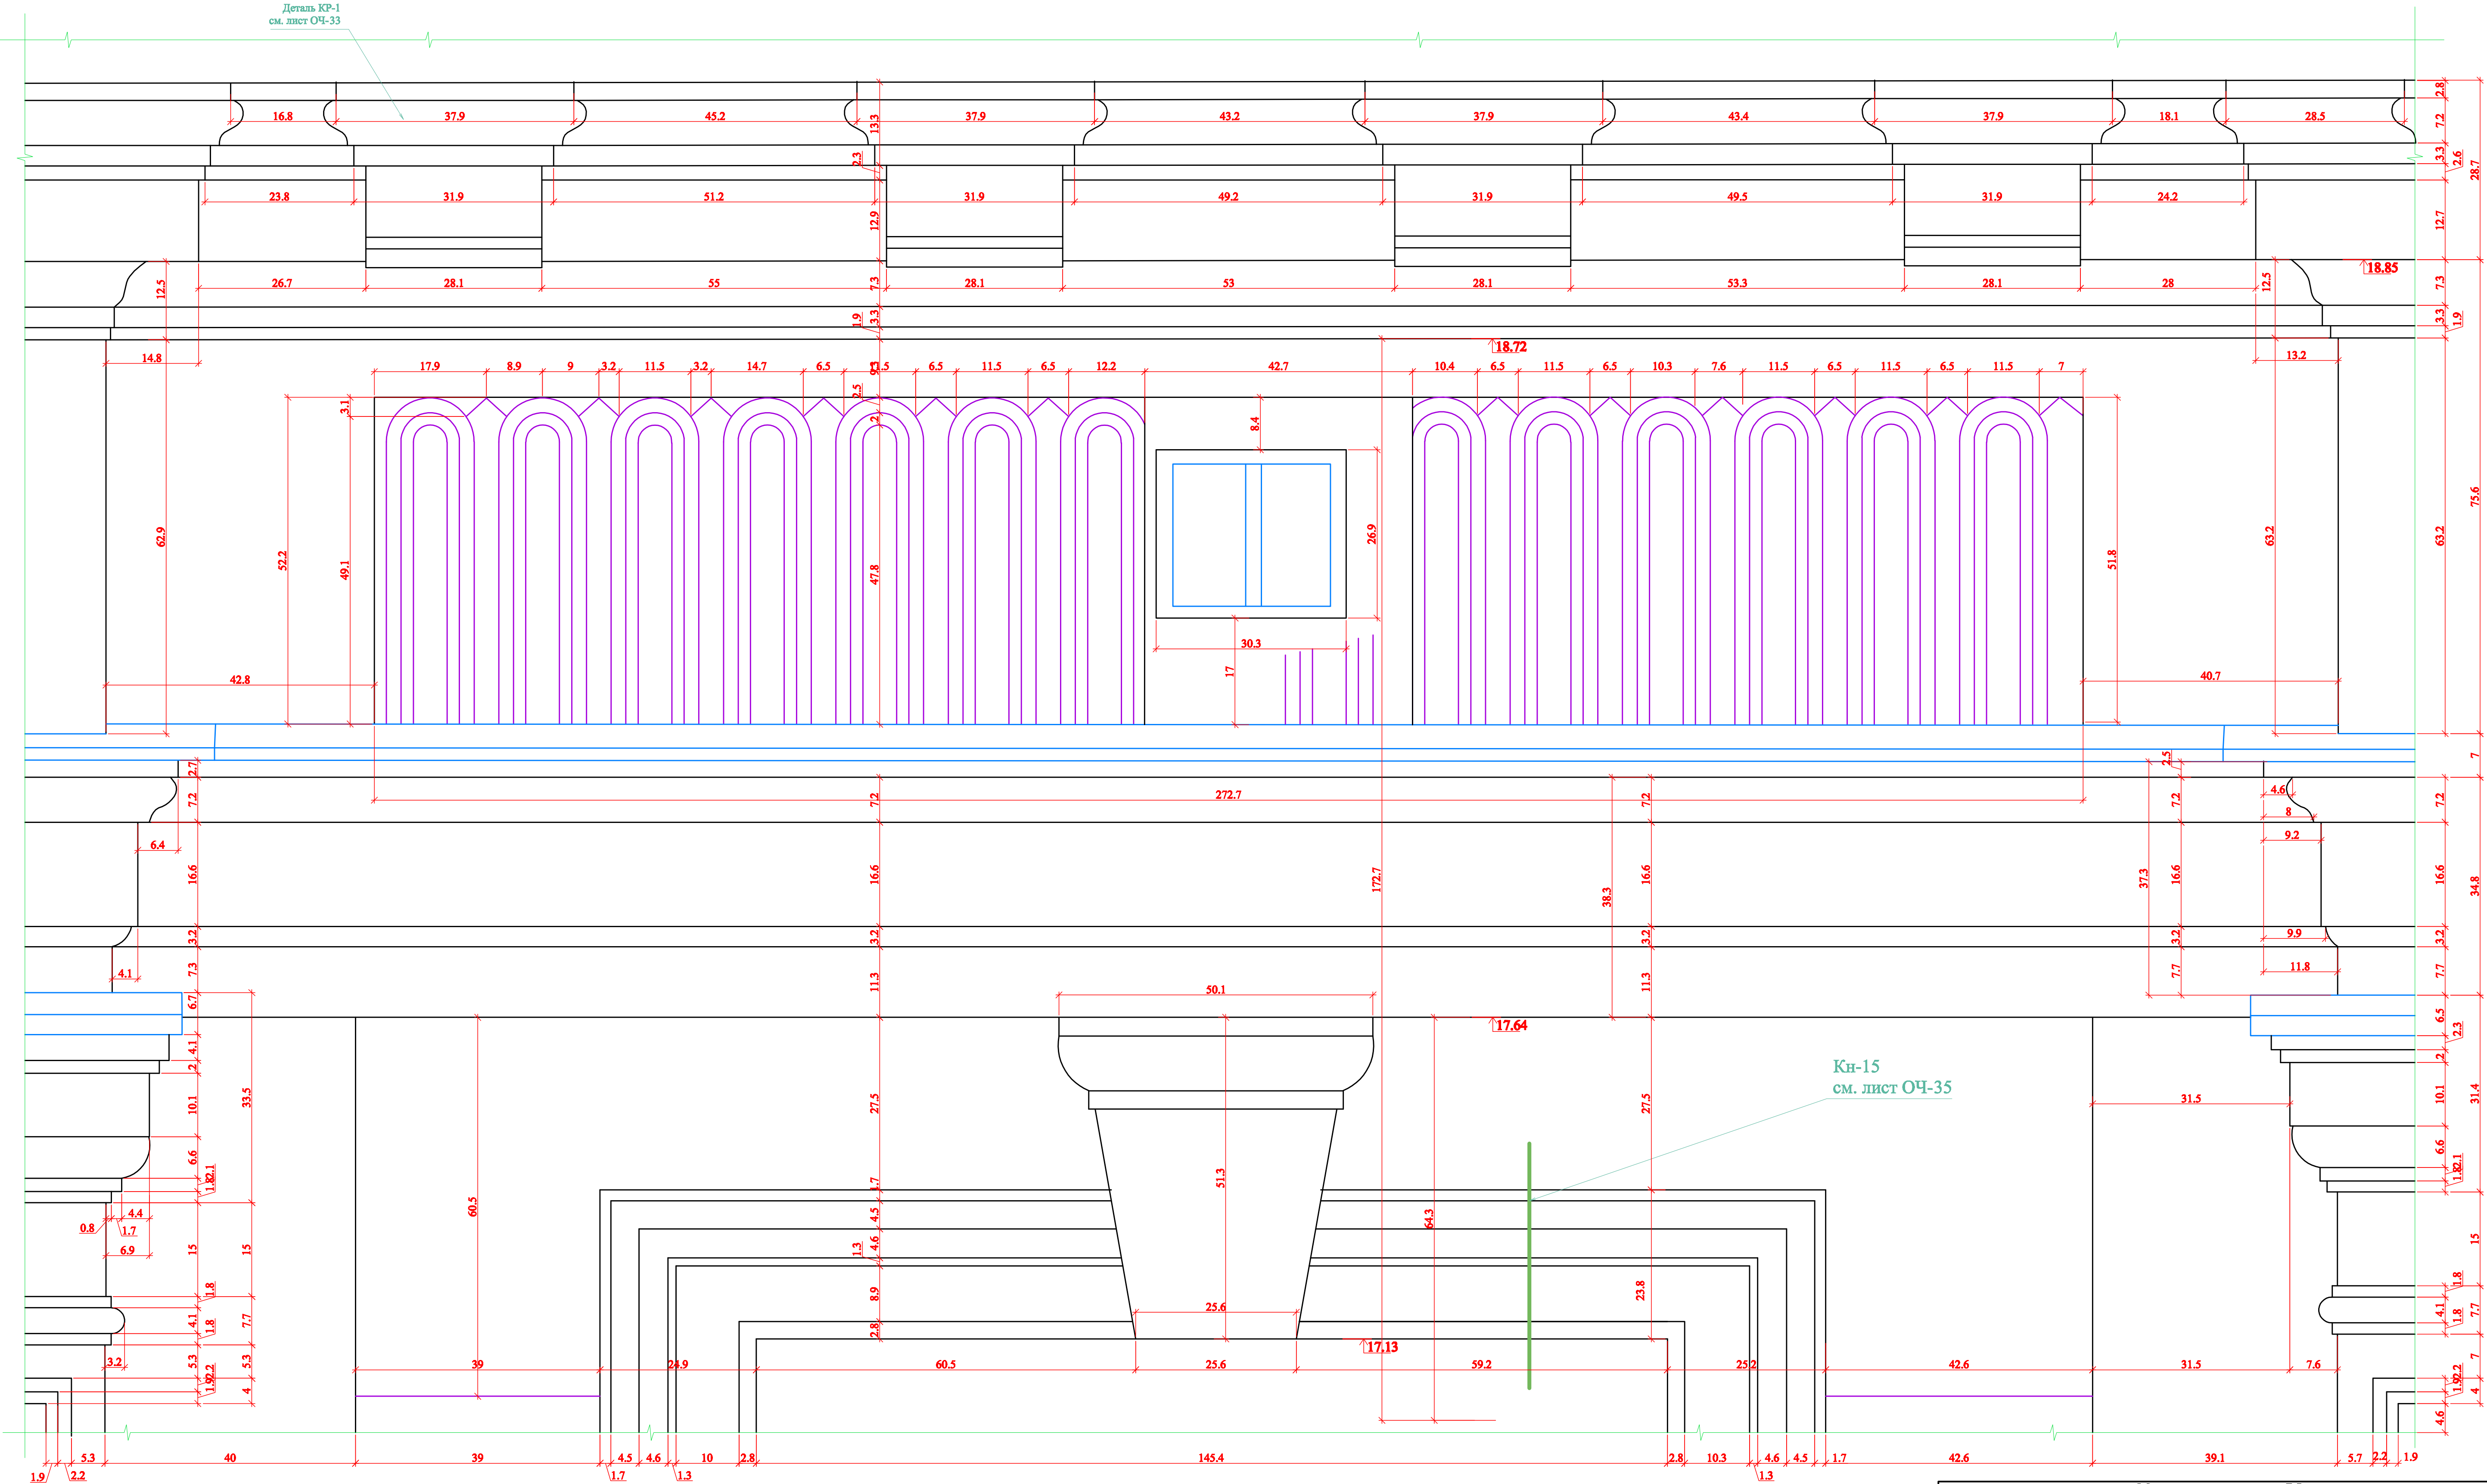

Данный лист см. совместно с листами ОЧ-6 – ОЧ-11;
ОЧ-27 – ОЧ-36

Линейные размеры даны в см.

Высотные отметки в м.

Обмеры выполнены в октябре 2013 года

Министерство культуры РФ			
ФГУП "Институт по реставрации памятников истории и культуры" "Спецпроектреставрация"			
Архитектурно-реставрационная мастерская N 6			
Нач. маст.	Шмыков В.Д.	Шифр	1586
Рук. проекта	Шмыков В.Д.	объекта	1586
Вед. арх.	Олейников В.М.	Объект культурного наследия	
Архитектор	Касперова К.В.	«Дом правления Московско-Курской и	
Архитектор	Уварова Е.А.	Нижегородско-Муромской железных	
Архитектор	Зеларова И.А.	дорог, 1898-1899гг.»	
Проверил	Шмыков В.Д.	г.Москва, ул. Старая Басманная, д. 11/2, стр. 1.	
СОГЛАСОВАНО		Детали западного фасада:	
		Декоративное оформление оконного	
		проема четвертого этажа	
		Арх. № 136676	Марка листа
		ОЧ- 16	
		Стадия	Масштаб
		-	-
		Дата	Загл. лист
		-	-