


Фрагмент 6 южного фасада  
М 1:25

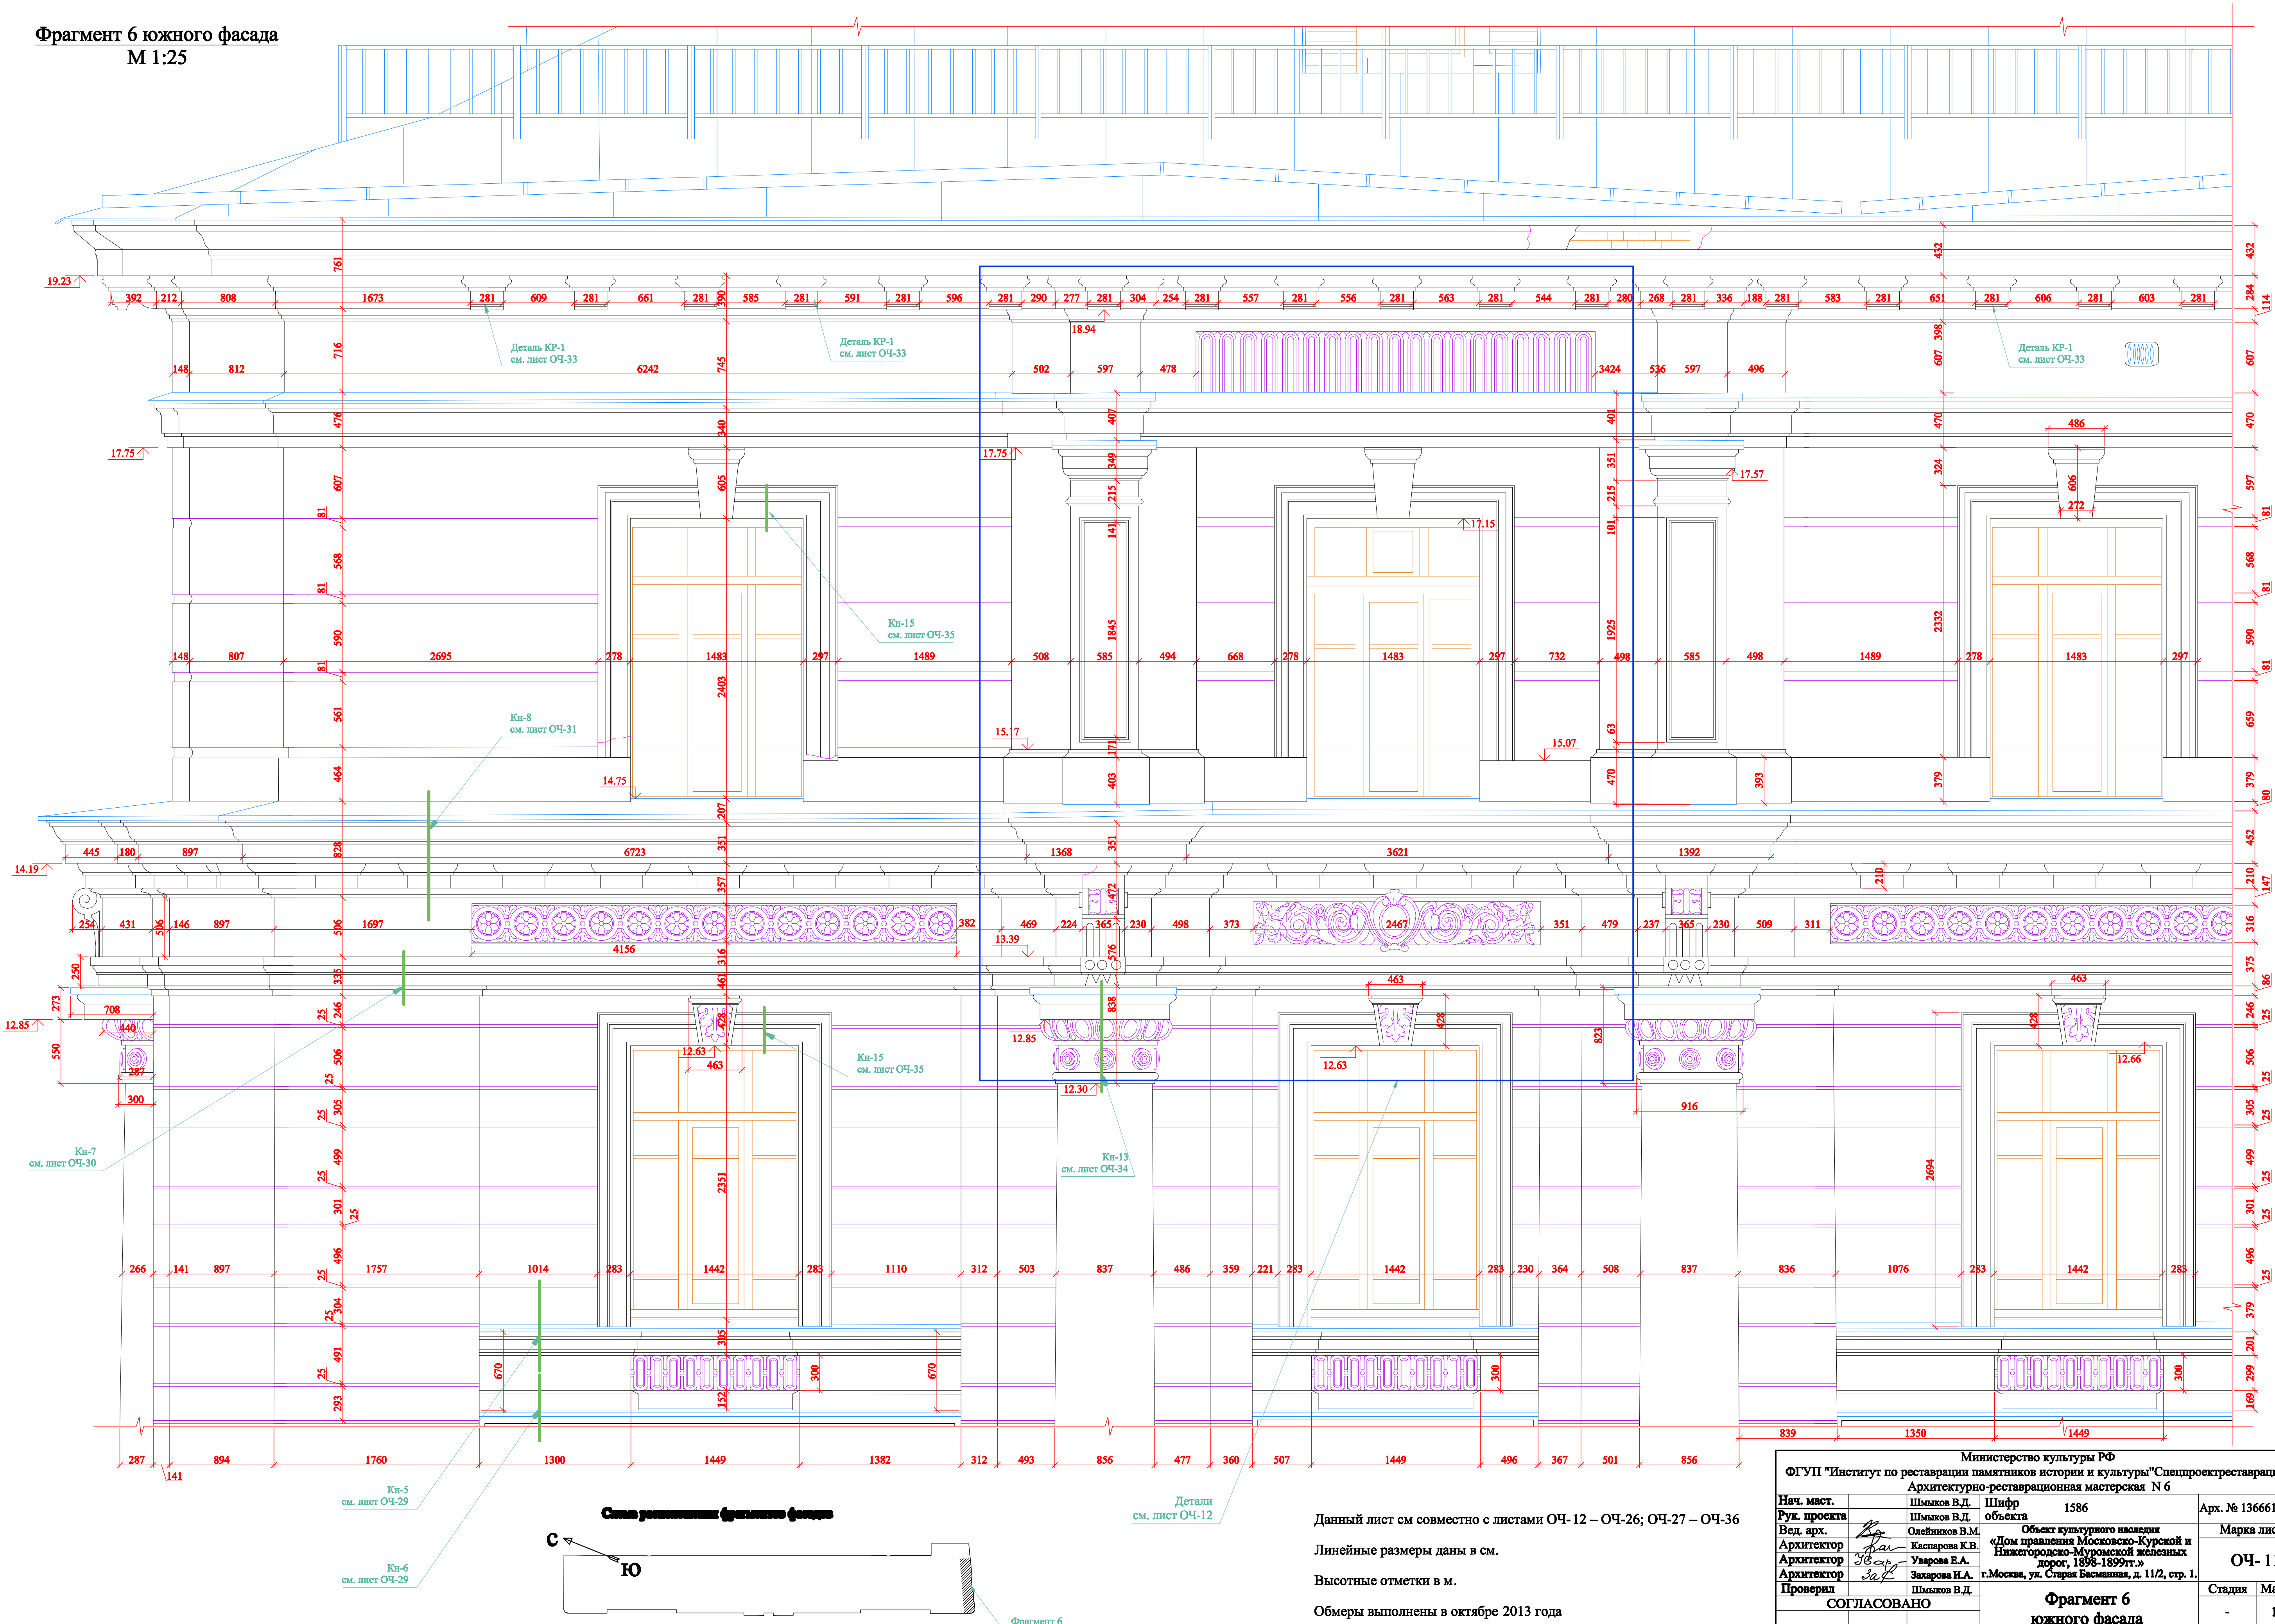

Данный лист см совместно с листами ОЧ-12 – ОЧ-26; ОЧ-27 – ОЧ-36  
Линейные размеры даны в см.  
Высотные отметки в м.  
Обмеры выполнены в октябре 2013 года

Министерство культуры РФ				
ФГУП "Институт по реставрации памятников истории и культуры" Спецпроектреставрация"				
Архитектурно-реставрационная мастерская N 6				
Нач. маст.	Шмыков В.Д.	Шифр	1586	Арх. № 136661
Рук. проекта	Шмыков В.Д.	объекта		
Вед. арх.	Олейников В.М.	Объект культурного наследия		Марка листа
Архитектор	Каспарова К.В.	«Дом правления Московско-Курской и Нижегородско-Муромской железных дорог, 1898-1899гг.» г.Москва, ул. Старая Басманная, д. 11/2, стр. 1.		
Архитектор	Уварова Е.А.			ОЧ- 11
Архитектор	Захарова И.А.			
Проверил	Шмыков В.Д.			Стадия
СОГЛАСОВАНО		Фрагмент 6		Масштаб
		южного фасада		-
				1:25
				Дата
				Загл.лист
				20.11.2013
				-

Согласовано:		Согласовано:	
Имя, № подл.		Имя, № подл.	
Подп. и дата		Подп. и дата	
Взам. инв. №		Взам. инв. №	