

Западный фасад
М 1:100


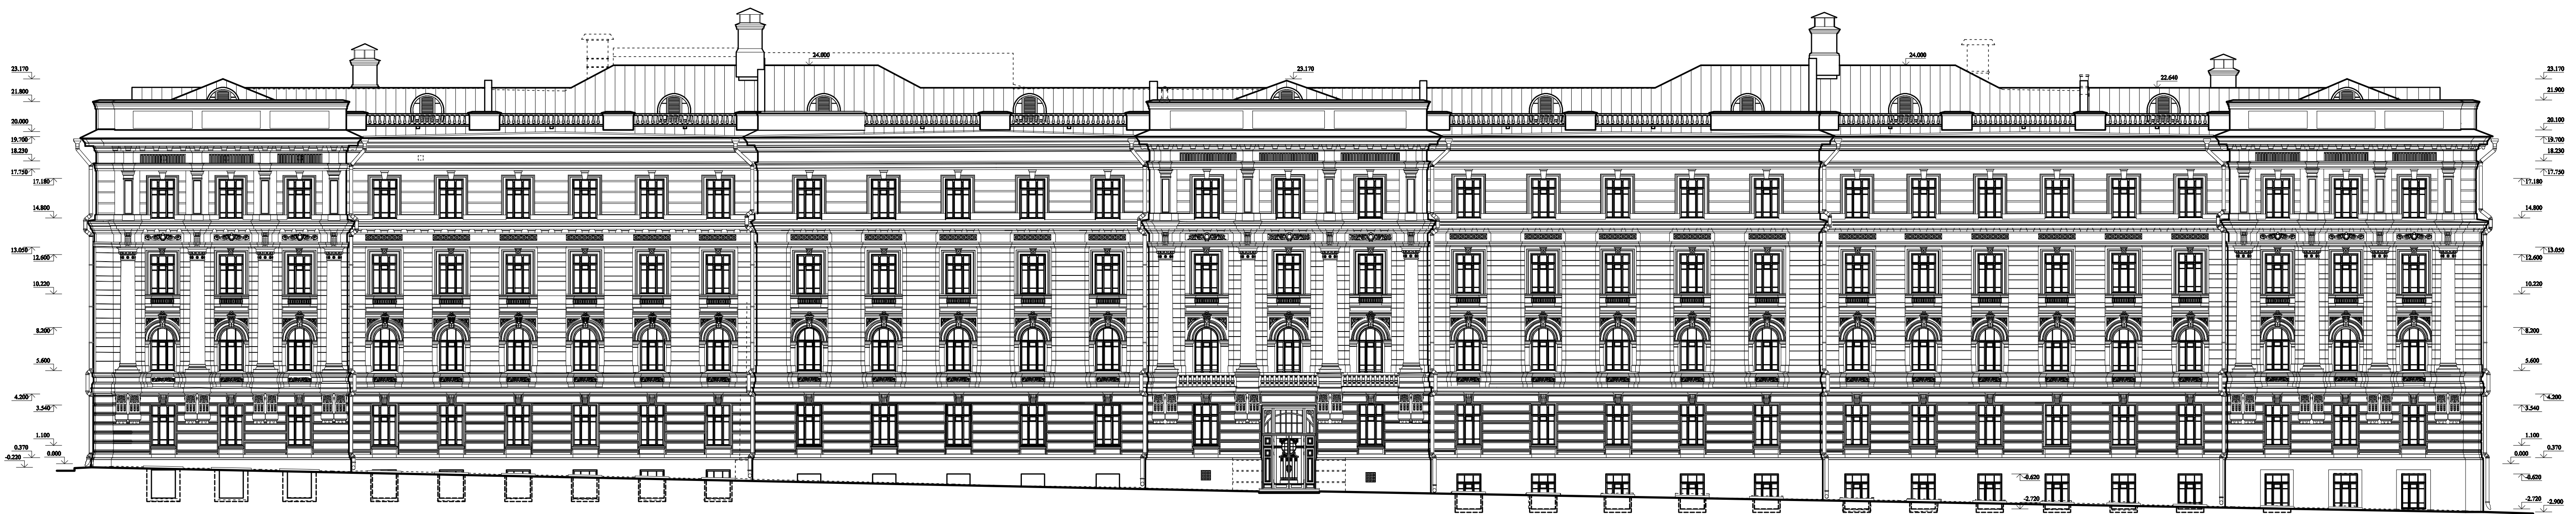


Схема расположения фасада

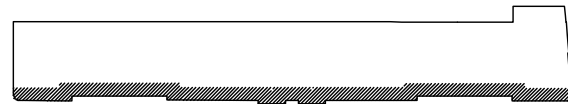

..... - Декоративные элементы здания

Министерство культуры РФ				
ФГУП "Институт по реставрации историко-культурных объектов" "Самаро-реставрация"				
Наим. инст.	Павлова Л.А.	Павлова Л.А.	1986	Акт. №
Уч. проект	Павлова Л.А.	Соборная		
Наим. пр.	Савельева В.М.	Объект реставрации		Марка листа
Архитектор	Павлова Л.А.	Объект реставрации		ЭП-1
Архитектор	Павлова Л.А.	Объект реставрации		
Архитектор	Павлова Л.А.	Объект реставрации		
Проектировщик	Павлова Л.А.	Объект реставрации		
СОГЛАСОВАНО				
Западный фасад			Шкала	Масштаб
М 1:100			II	1:100
			Дата	Выпущено
			20.11.2013	