


Детали западного фасада
М 1:5

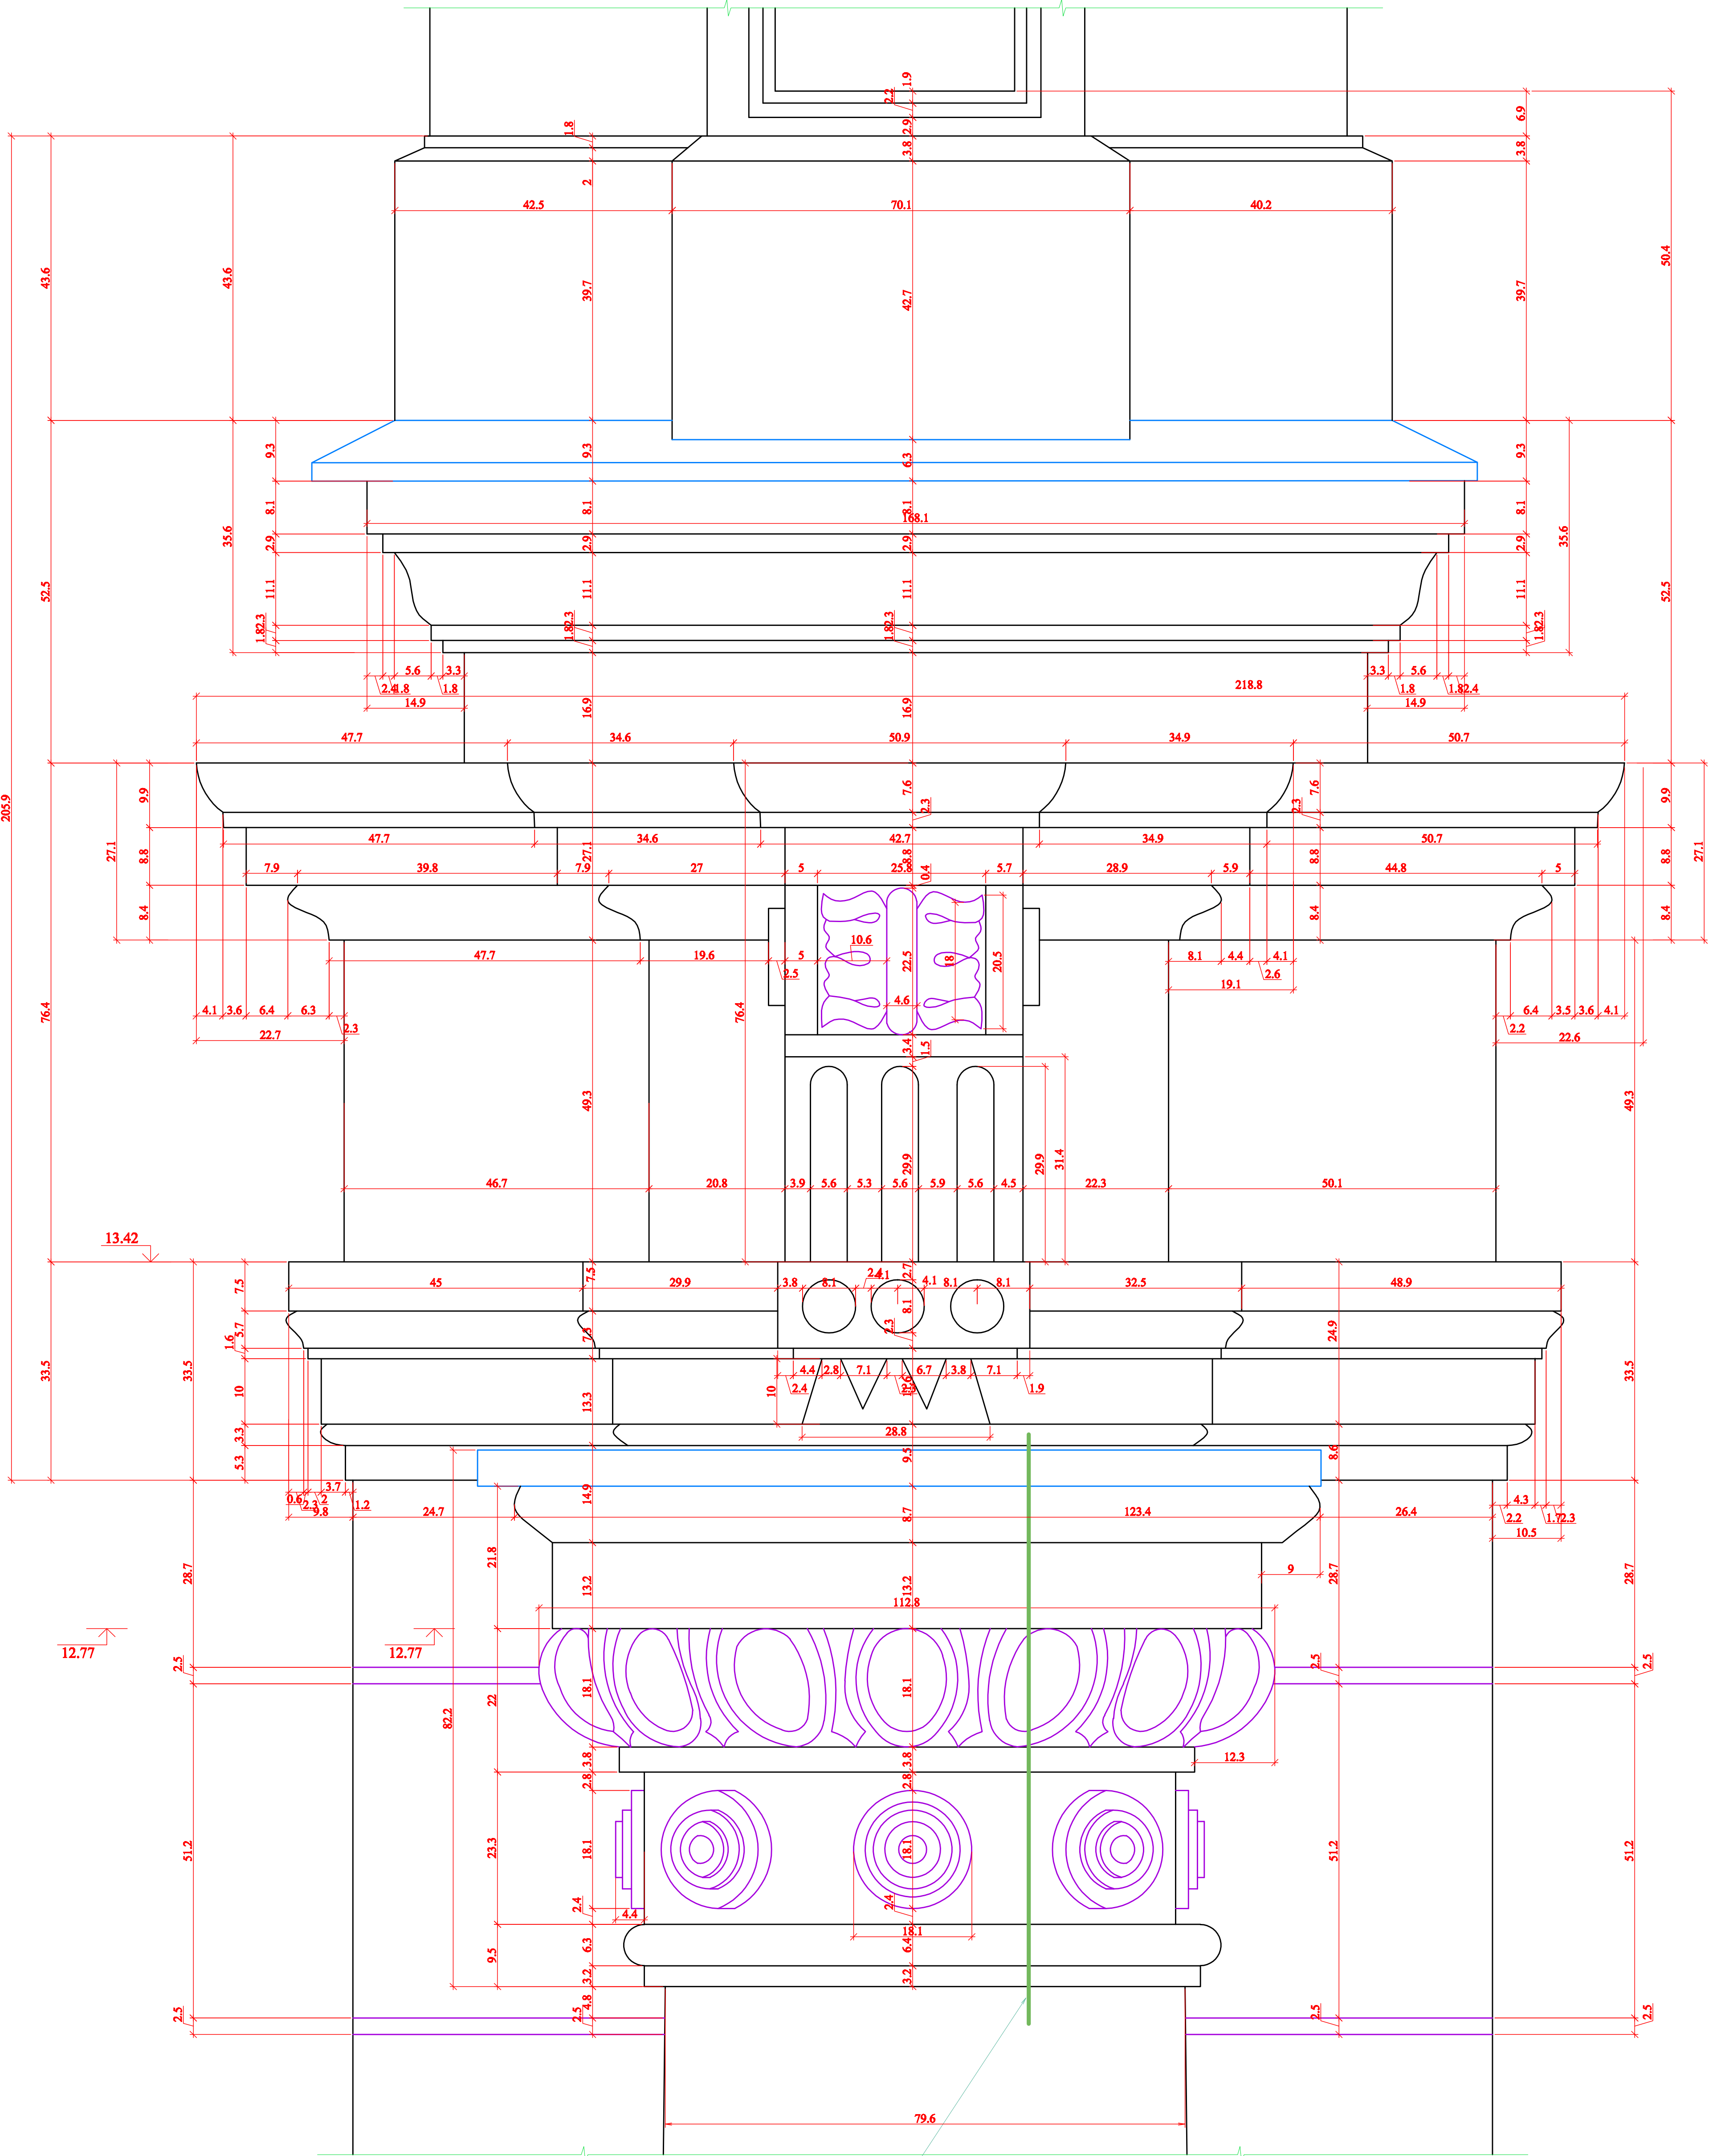

КН-13
см. лист ОЧ-34

Данный лист см совместно с листами ОЧ- 6 – ОЧ-11;
ОЧ-27 – ОЧ-36

Линейные размеры даны в см.

Высотные отметки в м.

Обмеры выполнены в октябре 2013 года

Министерство культуры РФ			
ФГУП "Институт по реставрации памятников истории и культуры" Спецпроектреставрация"			
Архитектурно-реставрационная мастерская № 6			
Нач. маст.	Шмыков В.Д.	Шифр	1586
Рук. проекта	Шмыков В.Д.	Объект	1586
Вед. арх.	Олейников В.М.	Объект культурного наследия	«Дом правления Московско-Курской и Нижегородско-Муромской железных дорог, 1898-1899гг.»
Архитектор	Каспарова К.В.	г.Москва, ул. Старая Басманная, д. 11/2, стр. 1.	ОЧ- 21
Архитектор	Уварова Е.А.		
Архитектор	Захарова И.А.		
Проверил	Шмыков В.Д.		
СОГЛАСОВАНО		Детали западного фасада: Капитель полуколонны	
		Стадия	Масштаб
		-	1:5
		Дата	Загл.лнст
		20.11.2013	-