


Деталь западного фасада
М 1:5

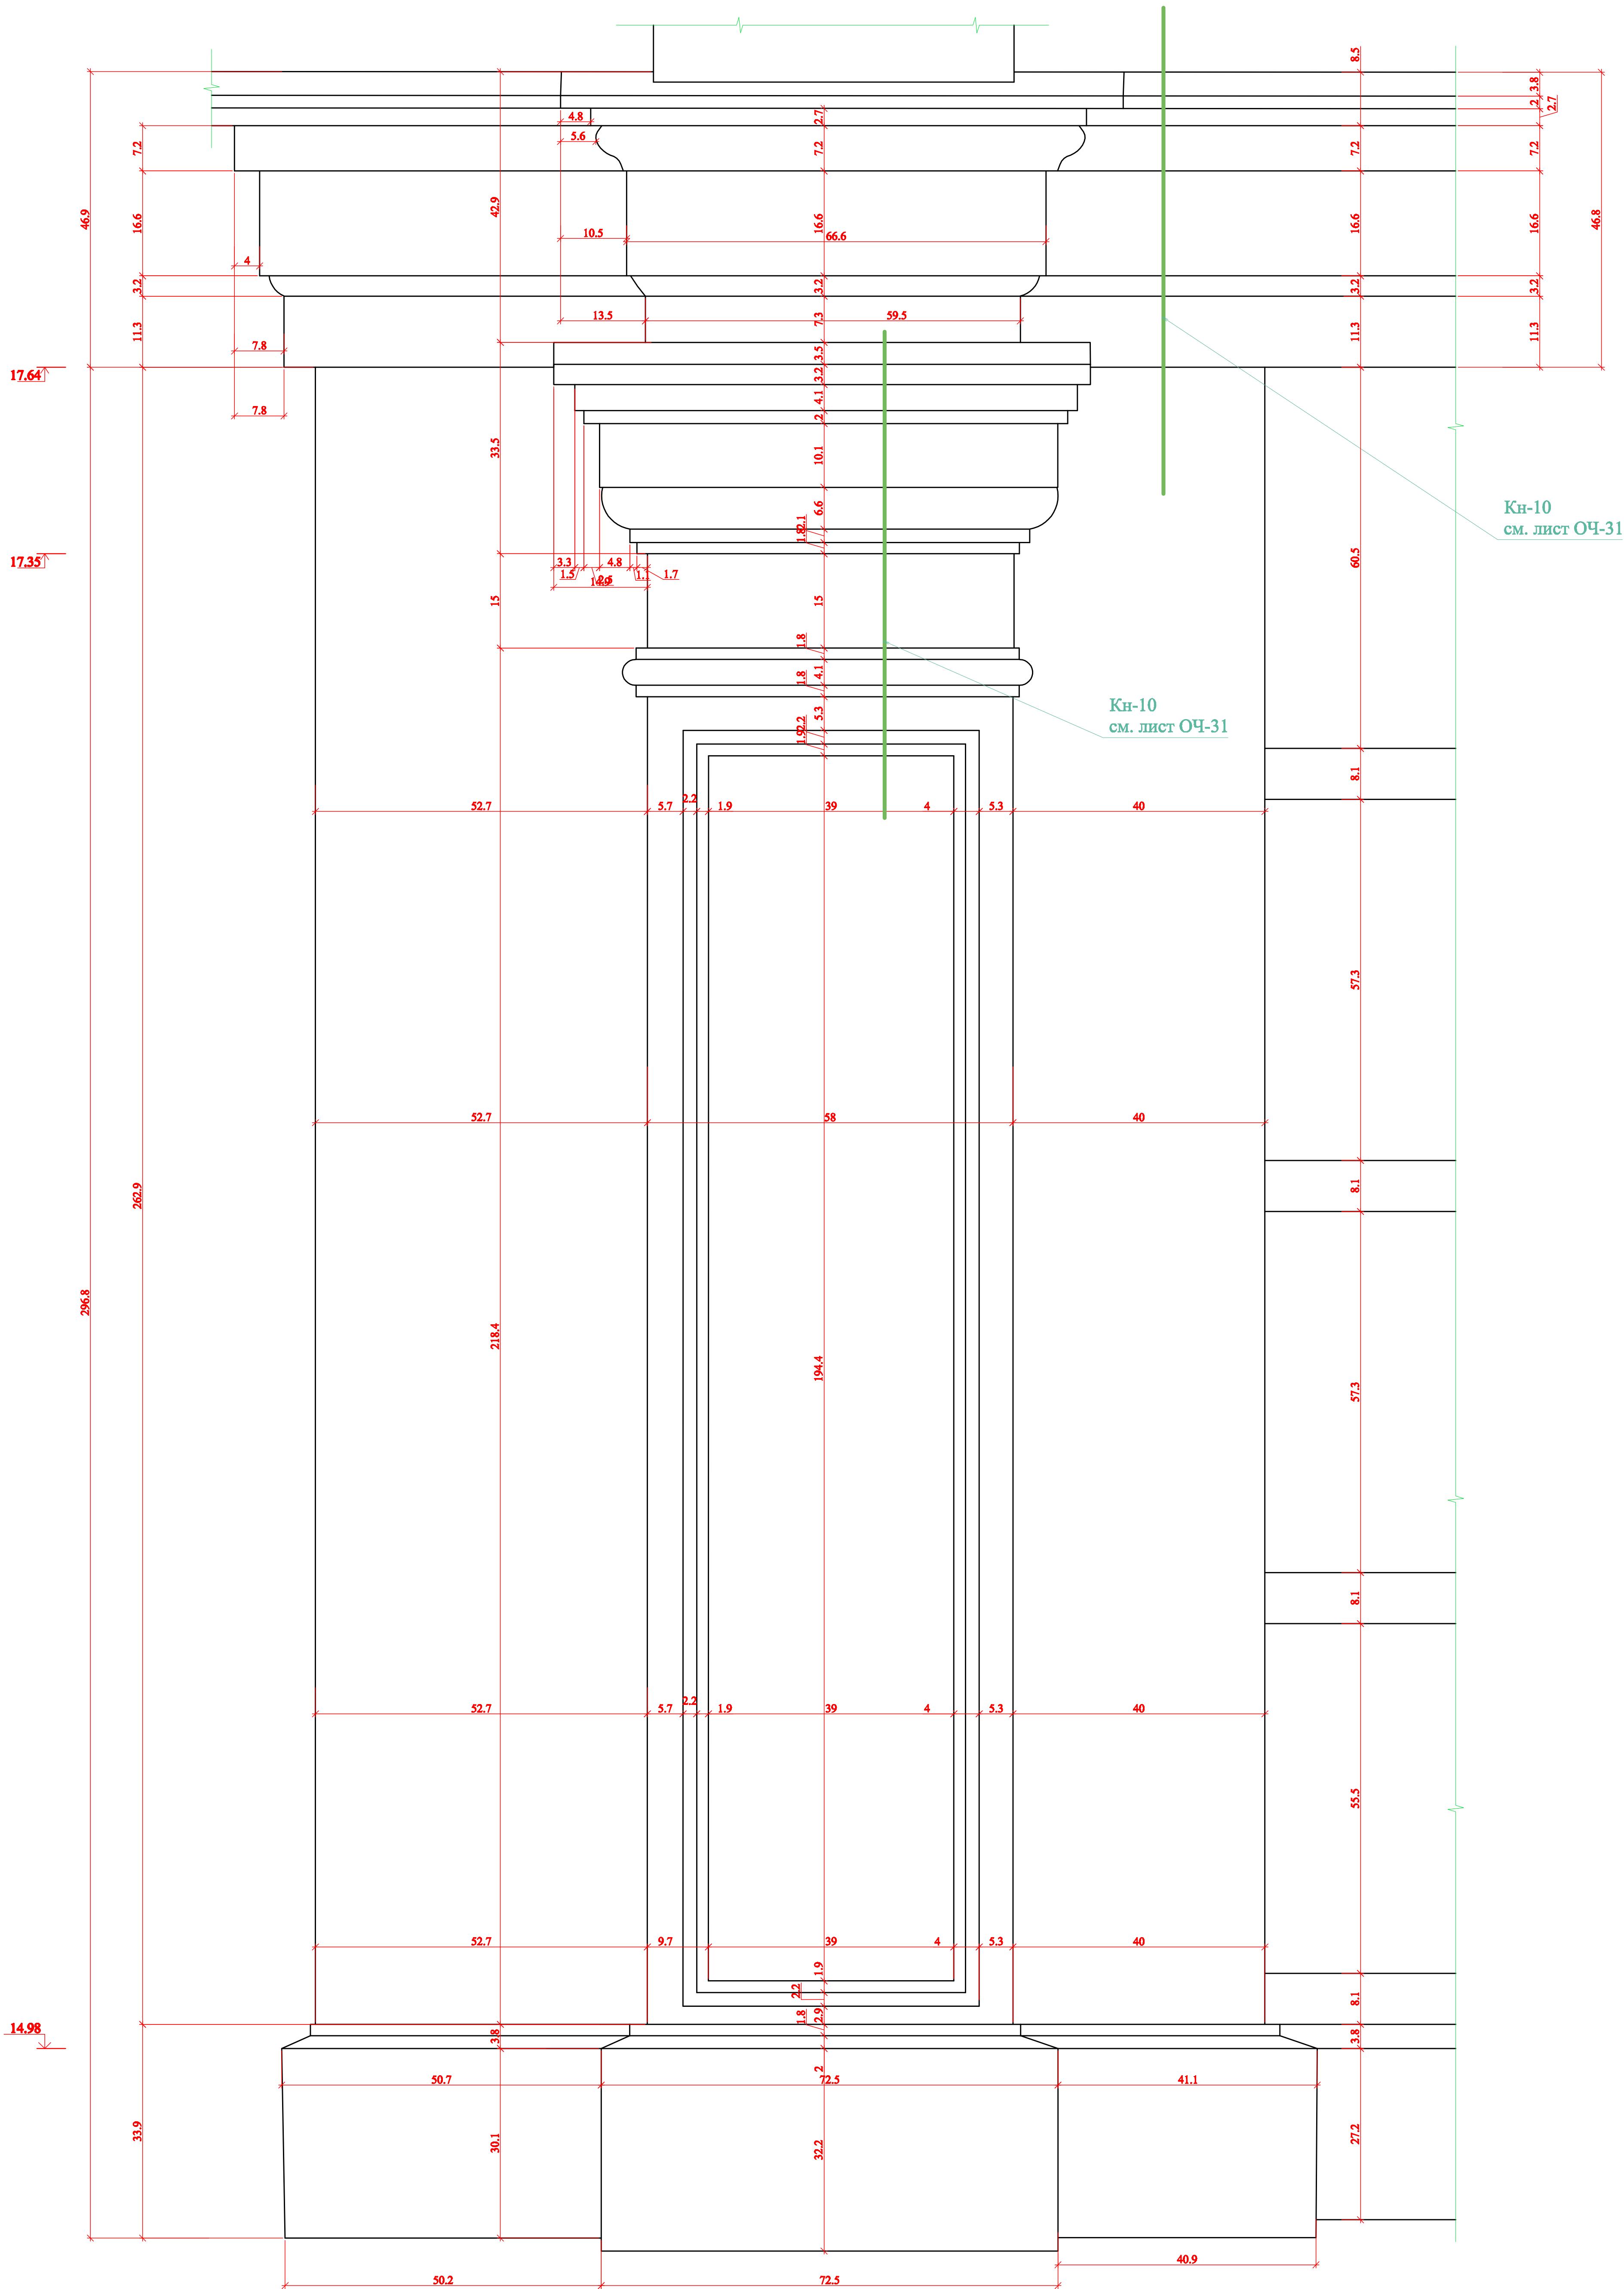

КН-10
см. лист ОЧ-31

КН-10
см. лист ОЧ-31

Данный лист см совместно с листами ОЧ-6 – ОЧ-11;
ОЧ-27 – ОЧ-36

Линейные размеры даны в см.

Высотные отметки в м.

Обмеры выполнены в октябре 2013 года

Министерство культуры РФ			
ФГУП "Институт по реставрации памятников истории и культуры" Спецпроектреставрация"			
Архитектурно-реставрационная мастерская N 6			
Нач. маст.	Шмыков В.Д.	Шифр	1586
Рук. проекта	Шмыков В.Д.	объекта	Арх. № 136677
Вед. арх.	Олейников В.М.	Объект культурного наследия	
Архитектор	Каширов К.В.	«Дом правления Московско-Курской и Нижегородско-Муромской железных дорог, 1898-1899гг.»	
Архитектор	Уварова Е.А.		
Архитектор	Захарова И.А.		
Проверил	Шмыков В.Д.	г.Москва, ул. Стярия Басманный, д. 11/2, стр. 1.	
СОГЛАСОВАНО		Детали западного фасада: Пилястра четвертого этажа	
		Стандия	Масштаб
		-	1:5
		Дата	Загл.лис
		20.11.2013	-