


Согласовано:		Согласовано:	
Имя, № подл.		Подп. и дата	
Взам. инв. №			

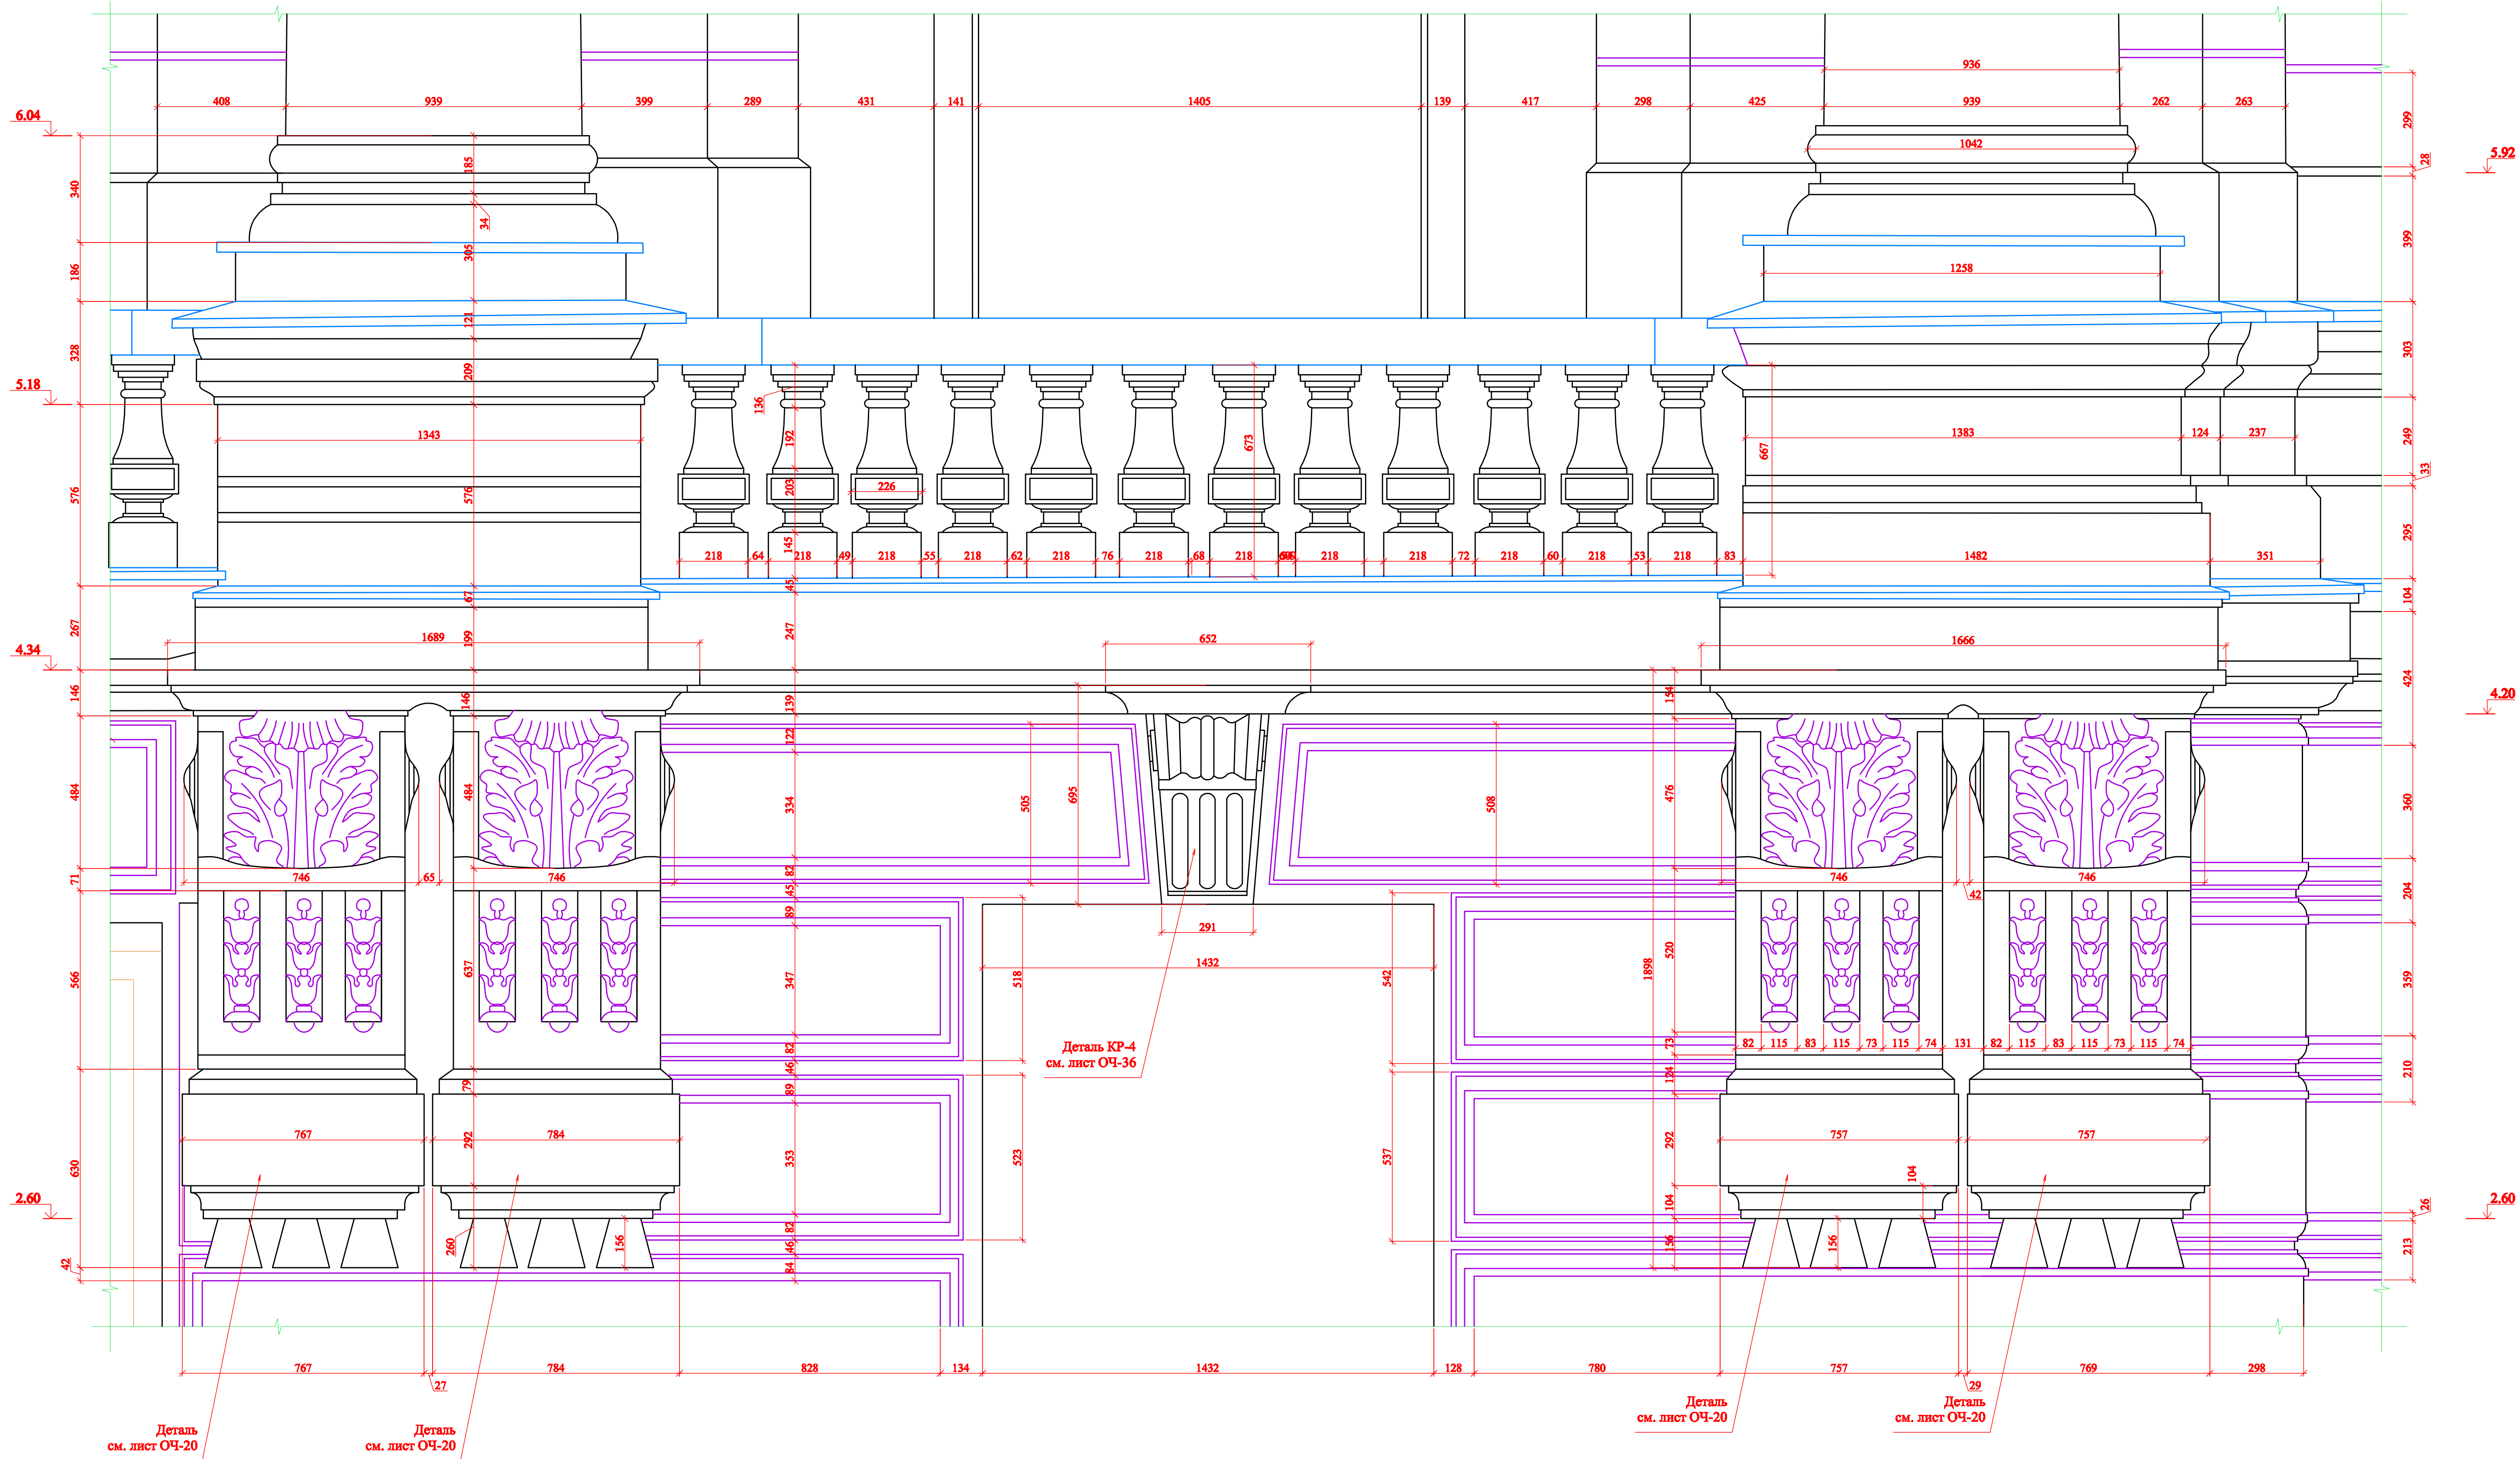

Данный лист см. совместно с листами ОЧ-6 – ОЧ-11;
ОЧ-27 – ОЧ-36

Линейные размеры даны в см.
Высотные отметки в м.
Обмеры выполнены в октябре 2013 года

Министерство культуры РФ			
ФГУП "Институт по реставрации памятников истории и культуры" "Спецпроектреставрация"			
Архитектурно-реставрационная мастерская № 6			
Нач. маст.	Шмыков В.Д.	Шифр	1586
Рук. проекта	Шмыков В.Д.	объекта	1586
Вед. арх.	Овсейников В.М.	Объект культурного наследия	Арх. № 136674
Архитектор	Касирова К.В.	«Дом правления Московско-Курской и	Марка листа
Архитектор	Уварова И.А.	Нижегородско-Муромской железных	ОЧ- 14
Архитектор	Земцова И.А.	дорог, 1898-1899гг.»	Стадия
Проверил	Шмыков В.Д.	г.Москва, ул. Старая Басманная, д. 11/2, стр. 1.	Масштаб
СОГЛАСОВАНО		Детали западного фасада:	
		Балкон второго этажа	
		-	
		Дата	
		20.11.2013	
		Загл. лист	
		-	