



Фрагмент 1
северного фасада
М 1:25

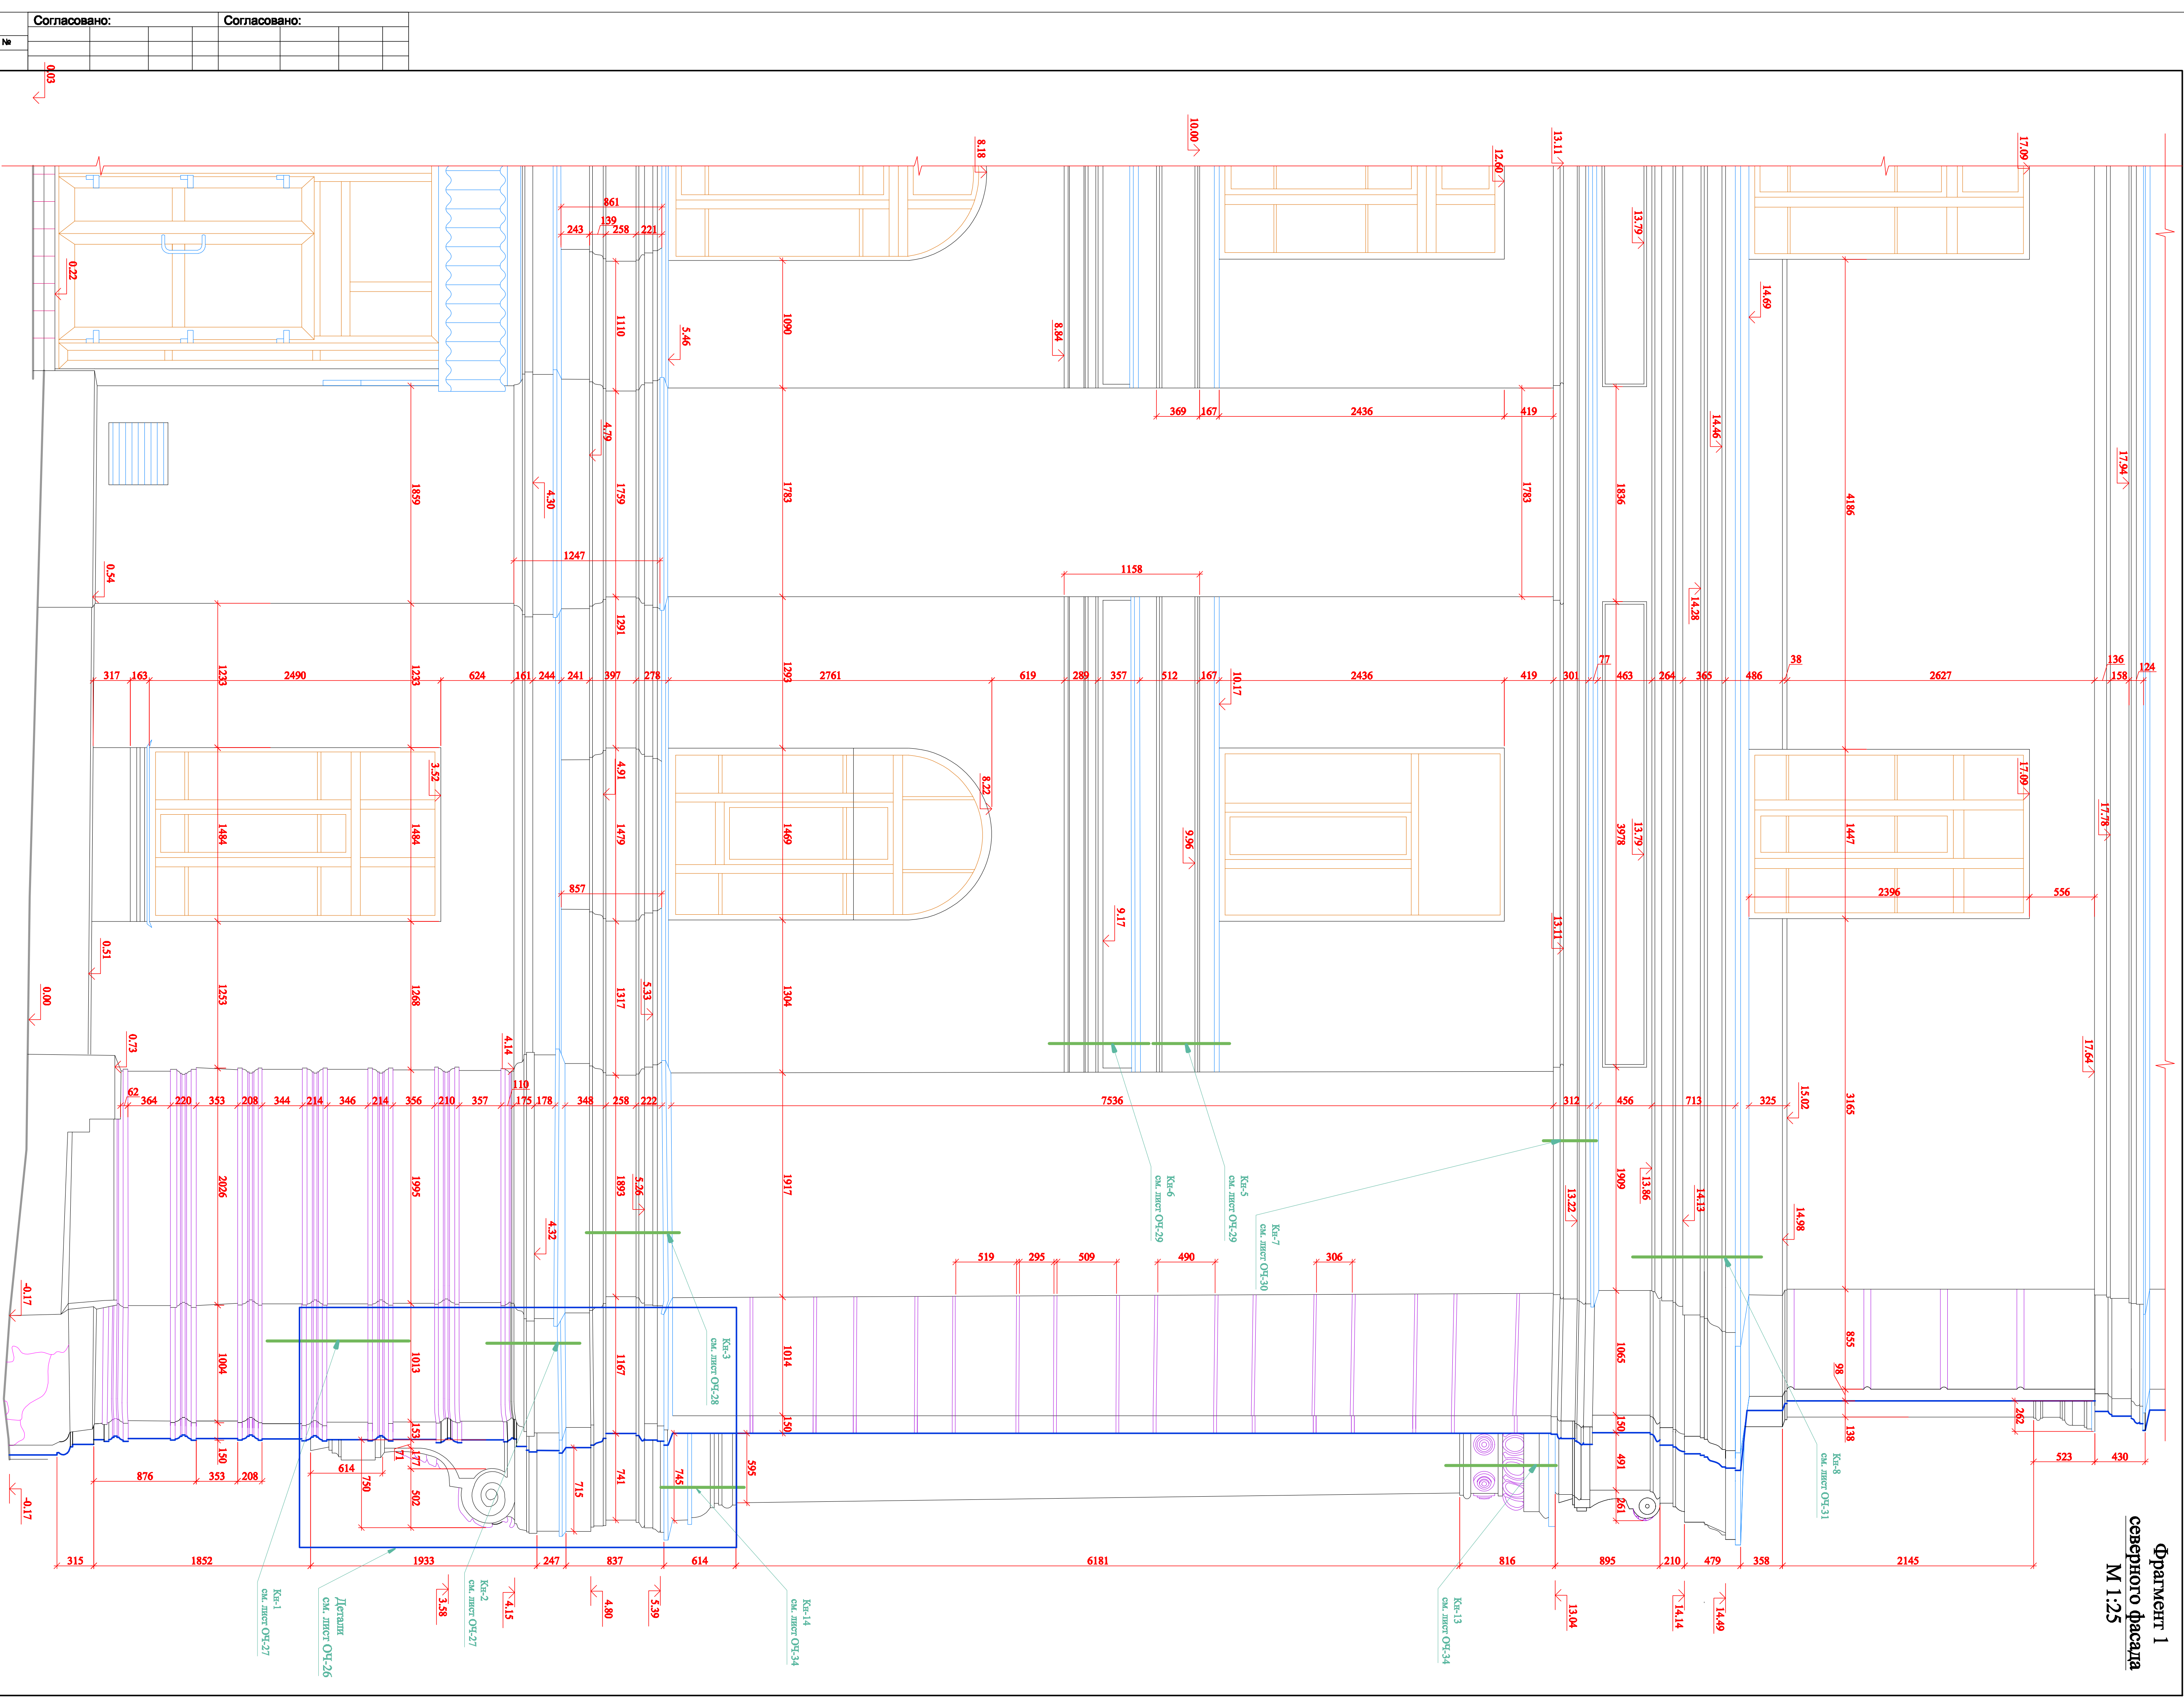

Согласовано:				Согласовано:			
Имя, № подл.	Подп. и дата	Взам. имя, №		Имя, № подл.	Подп. и дата	Взам. имя, №	

Схема расположения фрагментов фасада

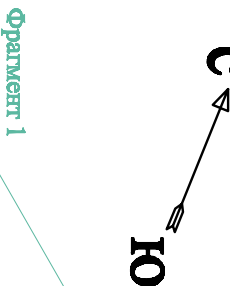

Данный лист см. совместно с
листами ОЧ-12 – ОЧ-26,
ОЧ-27 – ОЧ-36
Линейные размеры даны в см.
Высотные отметки в м.
Обмеры выполнены в
октябре 2013 года

Министерство культуры РФ				Фрагмент 1 северного фасада			
ФУУП "Институт по реставрации памятников истории и культуры "Спецпроектреставрация"				Арх. № 136656			
Архитектурно-реставрационная мастерская N 6				Марка листа			
Имя, инициалы, должность				ОЧ-6			
Вед. арх. Шелеков В.Д.				Стация			
Архитектор Олейников В.М.				Загл.лист			
Архитектор Умаров В.А.				Масштаб			
Архитектор Захаров И.А.				20.11.2013			
Проектировщик Шелеков В.Д.				-			
Согласовано				-			