



ОБЩЕСТВО С ОГРАНИЧЕННОЙ ОТВЕТСТВЕННОСТЬЮ «НЕВАТРАНСПРОЕКТ»

Свидетельство № 0586-01/П-176 от 25 июля 2014 г.

Заказчик: «Ярославжелдорпроект»
- филиал АО «РОСЖЕЛДОРПРОЕКТ»

**«ГЛАВНЫЙ ПУТЬ № III СТАНЦИИ ЛОСТА»
СЕВЕРНОЙ ЖЕЛЕЗНОЙ ДОРОГИ**

ПРОЕКТ МЕЖЕВАНИЯ ТЕРРИТОРИИ

Основная часть

Раздел 5

«Проект межевания территории. Текстовая и графическая части»

17-147/1-ППиМТ

Том 5

Изм	№ док.	Подп.	Дата



ОБЩЕСТВО С ОГРАНИЧЕННОЙ ОТВЕТСТВЕННОСТЬЮ «НЕВАТРАНСПРОЕКТ»

Свидетельство № 0586-01/П-176 от 25 июля 2014 г.

Заказчик: «Ярославжелдорпроект»
- филиал АО «РОСЖЕЛДОРПРОЕКТ»

«ГЛАВНЫЙ ПУТЬ № III СТАНЦИИ ЛОСТА»
СЕВЕРНОЙ ЖЕЛЕЗНОЙ ДОРОГИ

ПРОЕКТ МЕЖЕВАНИЯ ТЕРРИТОРИИ

Основная часть

Раздел 5

«Проект межевания территории. Текстовая и графическая части»

17-147/1- ППиМТ

Том 5

Взам. инв. №	
Подпись и дата	
Инв. №подл.	

Главный инженер

Главный инженер проекта

Изм	№ док.	Подп.	Дата



Д. А. Ерохов

С. А. Кураксин



СОДЕРЖАНИЕ РАЗДЕЛА

2

Обозначение	Наименование	Примечание
17-147/1-ППиМТ-С	Содержание раздела	2
17-147/1-ППиМТ -СД	Состав документации	3
17-147/1- ППиМТ	Гарантийная запись	4
17-147/1- ППиМТ -ПЗ	Текстовая часть:	
1	Перечень и сведения о площади образуемых земельных участков, в том числе возможные способы их образования	5
2	Перечень и сведения о площади образуемых земельных участков, которые будут отнесены к территориям общего пользования или имуществу общего пользования, в том числе в отношении которых предполагаются резервирование и (или) изъятие для государственных или муниципальных нужд	10
	Графическая часть:	
17-147/1- ППиМТ, Лист 1.1	Чертеж межевания территории М 1:1000	26
17-147/1- ППиМТ, Лист 1.2	Чертеж межевания территории М 1:1000	27
17-147/1- ППиМТ, Лист 1.3	Чертеж межевания территории М 1:1000	28
17-147/1- ППиМТ, Лист 1.4	Чертеж межевания территории М 1:1000	29
17-147/1- ППиМТ, Лист 1.5	Чертеж межевания территории М 1:1000	30

Взам. инв. №										
Подпись и дата										
Инв. №подл.	Изм.	Кол.уч	Лист	№ док.	Подпись	Дата	17-147/1-ППиМТ-С			
	Разработал	Судас			<i>Судас</i>	30.06.20	Содержание раздела.	Стадия	Лист	Листов
	Проверил	Титкова			<i>Титкова</i>	30.06.20		ПМ		1
	ГИП	Кураксин			<i>Кураксин</i>	30.06.20				

Номер тома	Обозначение	Наименование	Примечание
Основная часть проекта планировки территории			
1	17-147/1 - ППиМТ	Раздел 1 «Проект планировки территории. Графическая часть»	
2	17-147/1 - ППиМТ	Раздел 2 «Положение о размещении линейных объектов»	
Материалы по обоснованию проекта планировки территории			
3	17-147/1 - ППиМТ	Раздел 3 «Материалы по обоснованию проекта планировки территории. Графическая часть»	
4.1	17-147/1 - ППиМТ	Раздел 4 «Материалы по обоснованию проекта планировки территории.» Часть 1 «Пояснительная записка. Приложения»	
4.2	17-147/1 - ППиМТ	Раздел 4 «Материалы по обоснованию проекта планировки территории.» Часть 2 «Приложения»	
Основная часть проекта межевания территории			
5	17-147/1 - ППиМТ	Раздел 5 «Проект межевания территории. Текстовая и графическая части»	
Материалы по обоснованию проекта межевания территории			
6	17-147/1 - ППиМТ	Раздел 6 «Материалы по обоснованию проекта межевания территории. Графическая часть»	
7	17-147/1 - ППиМТ	Раздел 7 Документ, содержащий сведения, подлежащие внесению в Единый государственный реестр недвижимости, в том числе описание местоположения границ земельных участков, подлежащих образованию в соответствии с проектом межевания территории.	

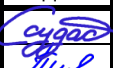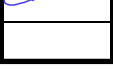Взам. инв. №										
Подпись и дата										
Инв. №подл.	Изм.	Кол.уч	Лист	№ док	Подпись	Дата	17-147/1-ППиМТ - СД			
	Разработал	Судас				30.06.20	Состав документации.	Стадия	Лист	Листов
	Проверил	Титкова				30.06.20		ПМ		1
	ГИП	Кураксин				30.06.20				

ГАРАНТИЙНАЯ ЗАПИСЬ

4

Проект межевания территории объекта: «Главный путь № III станции Лоста»
Северной железной дороги выполнен в соответствии с государственными нормами,
правилами, стандартами, исходными данными, а также техническими условиями и
требованиями, выданными органами государственного надзора и заинтересован-
ными организациями.

Главный инженер проекта _____ С.А. Кураксин

Взам. инв. №	Подпись и дата									
Инв. Неподр.							17-147/1- ППИМТ			
	Изм.	Кол.уч	Лист	№ док	Подпись	Дата				
	Разработал		Судас			30.06.20	Гарантийная запись.	Стадия	Лист	Листов
	Проверил		Титкова			30.06.20		ПМ		1
	ГИП		Кураксин			30.06.20				

1. Перечень и сведения о площади образуемых земельных участков, в том числе возможные способы их образования

Граница зоны планируемого размещения линейного объекта включает в себя существующие земельные участки и образуемые земельные участки. Перечень и сведения о существующих земельных участках представлен в таблице 1, согласно выпискам из Единого государственного реестра недвижимости.

В таблице 2 «Перечень и сведения о площади образуемых земельных участков, в том числе возможные способы их образования» отображены образуемые земельные участки.

В таблице 5 «Каталог координат поворотных точек устанавливаемых сервитутов и публичных сервитутов», даны координаты устанавливаемых сервитутов. Публичный сервитут для обеспечения доступа (подъезда) к гаражам на участке с кадастровым номером 35:24:0502001:1, и сервитут на часть земельного участка № 35:24:0503001:108 для «Размещение железнодорожных путей; размещение, зданий и сооружений, в том числе железнодорожных вокзалов и станций, а также устройств и объектов, необходимых для эксплуатации, содержания, строительства, реконструкции, ремонта наземных и подземных зданий, сооружений, устройств и других объектов железнодорожного транспорта»

						17-147/1- ППиМТ-ПЗ		
Изм.	Кол.уч	Лист	№ док	Подпись	Дата	Пояснительная записка.		
Разработал		Судас			30.06.20			
Проверил		Титкова			30.06.20			
ГИП		Кураксин			30.06.20			
						Стадия Лист Листов ПМ 1 21  Нева Транс Проект		

Перечень и сведения о существующих земельных участках.

Таблица 1

Номер земельного участка по кадастру	Категория земель	Виды разрешенного использования	Правообладатель / арендодатель	Вид права	Площадь существующего земельного участка по документу, кв.м.	Фактическая площадь существующего земельного участка, кв.м.	Площадь кв.м (используемой части существующего земельного участка)
35:24:0202045:277	Земли населенных пунктов	Под иными объектами специального назначения	Российская Федерация / Территориальное управление Федерального агентства по управлению государственным имуществом в Вологодской области	Арендатор ОАО «Российские железные дороги» договор аренды №55 от 14 сентября 2006 г.	49377	49377	26526
35:24:0502001:49	Земли населенных пунктов	Под иными объектами специального назначения	Российская Федерация / Территориальное управление Министерства имущественных отношений по Вологодской области	Арендатор ОАО «Российские железные дороги» договор аренды №13 от 31 декабря 2004 г.	28327	28328	28328
35:24:0203009:272	Земли населенных пунктов	Под иными объектами специального назначения	Российская Федерация / Территориальное управление Ми-	Арендатор ОАО «Российские железные доро-	44283	44286	44286

17-147/1-ПЛИМТ-ПЗ

[illegible]

Перечень и сведения о площади образуемых земельных участков,
в том числе возможные способы их образования.

Таблица 2

Номер п/п	Номер кадастрового квартала / существующего земельного участка	Условный номер образуемого земельного участка	Виды разрешенного использования в соответствии с классификатором видов разрешенного использования земельных участков	Назначение образуемого земельного участка	Способ образования	Площадь существующего земельного участка по документу кв.м.	Площадь образуемого земельного участка, кв.м.
1	35:24:0502001	1	Железнодорожный транспорт (7.1)	Размещение объектов капитального строительства железнодорожного транспорта	Образование земельного участка из земель государственной или муниципальной собственности	-	38
2	35:24:0502001	2	Железнодорожный транспорт (7.1)	Размещение объектов капитального строительства железнодорожного транспорта	Образование земельного участка из земель государственной или муниципальной собственности	-	137
3	35:24:0502001:1*	3	Железнодорожный транспорт (7.1)	Размещение объектов капитального строительства железнодорожного транспорта	Образование земельного участка при разделе земельного участка с сохранением исходного в измененных	16764	1981

17-147/1-ПЛИМТ-ПЗ

[illegible]

Изм.								
Коп.уч								
Лист								
№ док								
Подпись								
Дата								
17-147/1-ПЛИМТ-ПЗ								
Лист								14
10								
						ственной или муниципальной собственности		
24	35:24:0503001	24	Железнодорожный транспорт (7.1)	Размещение объектов капитального строительства железнодорожного транспорта	Образование земельного участка из земель государственной или муниципальной собственности	-	214	
25	35:24:0503003	25	Железнодорожный транспорт (7.1)	Размещение объектов капитального строительства железнодорожного транспорта	Образование земельного участка из земель государственной или муниципальной собственности	-	873	
26	35:24:0203010	26	Железнодорожный транспорт (7.1)	Размещение объектов капитального строительства железнодорожного транспорта	Образование земельного участка из земель государственной или муниципальной собственности	-	530	
27	35:24:0203010:5	27	Железнодорожный транспорт (7.1)	Размещение объектов капитального строительства железнодорожного транспорта	Изъятие для государственных нужд с сохранением исходного в измененных границах	7590	251	
28	35:24:0203010	28	Железнодорожный транспорт (7.1)	Размещение объектов капитального строительства железнодорожного транспорта	Образование земельного участка из зе-	-	20	

Изм.	Коп.уч	Лист	№ док	Подпись	Дата									
17-147/1-ПЛИМТ-ПЗ														
						29	35:24:0503003	29	Железнодорожный транспорт (7.1)	Размещение объектов капитального строительства железнодорожного транспорта	мель государственной или муниципальной собственности			
						30	35:24:0503003	30	Железнодорожный транспорт (7.1)	Размещение объектов капитального строительства железнодорожного транспорта	Образование земельного участка из земель государственной или муниципальной собственности	-		840
						31	35:24:0503003	31	Железнодорожный транспорт (7.1)	Размещение объектов капитального строительства железнодорожного транспорта	Образование земельного участка из земель государственной или муниципальной собственности	-		331
						32	35:24:0503003	32	Железнодорожный транспорт (7.1)	Размещение объектов капитального строительства железнодорожного транспорта	Образование земельного участка из земель государственной или муниципальной собственности	-		24
						33	35:24:0503003	33	Железнодорожный транспорт (7.1)	Размещение объектов капитального строительства железнодорожного транспорта	Образование земельного участка из земель государственной или муниципальной собственности	-		95
						Образование земельного участка из земель государственной или муниципальной собственности	-		104					
Лист	11										15			

Каталог координат поворотных точек образуемых земельных участков.

Система координат МСК-35

Каталог координат поворотных точек образуемых земельных участков.

Таблица 3

Имя точки	X, м	Y, м
Земельный участок 1		
Площадь 38 кв.м.		
1	350958.16	2327979.69
2	350955.31	2327985.76
3	350950.15	2327983.33
4	350953.01	2327977.27
1	350958.16	2327979.69
Имя точки	X, м	Y, м
Земельный участок 2		
Площадь 137 кв.м.		
1	350974.56	2327985.29
2	350967.54	2327999.63
3	350960.05	2327995.78
4	350966.73	2327981.34
1	350974.56	2327985.29
Имя точки	X, м	Y, м
Земельный участок 3*		
Площадь 1981 кв.м.		
1	351008.3	2328020.54
2	351007.97	2328032.17
3	351000.27	2328048.15
4	350986.75	2328080.3
5	350941.94	2328171.81
6	350902.16	2328239.57
7	350837.6	2328366.77
8	350831.83	2328365.09
9	350848.77	2328333.12
10	350878.4	2328276.57
11	350895.29	2328244.32
12	350913.98	2328208.84
13	350939.99	2328165.92
14	350939.09	2328164.79
15	350987.51	2328062.77
16	350990.66	2328058.11
17	350993.64	2328053.58

18	351001.25	2328036.88
19	351004.17	2328030.5
20	351006.8	2328024.82
1	351008.3	2328020.54
Имя точки	X, м	Y, м
Земельный участок 4		
Площадь 733 кв.м.		
1	350763.52	2328515.66
2	350716.62	2328621.57
3	350677.24	2328709.5
4	350673.16	2328718.6
5	350666.99	2328726.91
6	350658.81	2328725.33
7	350673.82	2328693.09
8	350684.37	2328685.12
9	350698.44	2328653.91
10	350700.78	2328654.94
11	350723.93	2328604.94
12	350727.63	2328596.36
13	350725.46	2328595.26
14	350741.44	2328559.98
15	350762.48	2328515.19
1	350763.52	2328515.66
Имя точки	X, м	Y, м
Земельный участок 5		
Площадь 147 кв.м.		
1	350666.99	2328726.91
2	350655.2	2328742.77
3	350643.13	2328759
4	350652.02	2328739.9
5	350653.28	2328739.88
6	350654.35	2328734.91
7	350658.81	2328725.34
1	350666.99	2328726.91
Имя точки	X, м	Y, м
Земельный участок 6		

Изм.	Кол.уч	Лист	№	Подпись	Дата

17-147/1- ППиМТ -ПЗ

Лист

14

Площадь 79 кв.м.		
1	350639.29	2328764.17
2	350598.35	2328858.21
3	350597.66	2328857.86
4	350636.93	2328767.58
1	350639.29	2328764.17
Имя точки	X, м	Y, м
Земельный участок 7		
Площадь 20 кв.м.		
1	350525.5	2328869.73
2	350515.75	2328889.75
3	350514.38	2328889.1
4	350516.36	2328885.16
5	350523.26	2328873.57
6	350525.21	2328869.61
1	350525.5	2328869.73
Имя точки	X, м	Y, м
Земельный участок 8		
Площадь 4 кв.м.		
1	350525.63	2328869.81
2	350515.96	2328889.85
3	350515.75	2328889.76
4	350525.5	2328869.74
1	350525.63	2328869.81
Имя точки	X, м	Y, м
Земельный участок 9		
Площадь 1833 кв.м.		
1	350374.94	2329212.77
2	350315.6	2329337.71
3	350286.05	2329405.35
4	350257.04	2329466.73
5	350250.11	2329463.79
6	350245.11	2329474.21
7	350244.07	2329473.36
8	350261.46	2329441.25
9	350258.1	2329438.85
10	350264.37	2329423.2
11	350272.79	2329409.6
12	350276.07	2329397.18
13	350288.3	2329381.32
14	350311.39	2329334.75
15	350328.18	2329303.26
16	350324.29	2329301.41
17	350317.62	2329300.44

18	350318.96	2329291.57
19	350325.12	2329292.45
20	350337.8	2329284.11
21	350373.08	2329211.29
1	350374.94	2329212.77
Имя точки	X, м	Y, м
Земельный участок 10		
Площадь 1091 кв.м.		
1	350236.4	2329436.62
2	350243.7	2329445.05
3	350246.26	2329450.07
4	350228.2	2329470.39
5	350200.74	2329445.37
6	350223.05	2329423.29
1	350236.4	2329436.62
Имя точки	X, м	Y, м
Земельный участок 11		
Площадь 616 кв.м.		
1	350233.32	2329464.63
2	350244.07	2329473.36
3	350245.11	2329474.21
4	350244.11	2329476.3
5	350250.8	2329479.52
6	350247.03	2329487.62
7	350235.12	2329513.2
8	350228.72	2329526.95
9	350222.51	2329524.19
10	350225.53	2329519.54
11	350226.62	2329517.65
12	350231.29	2329509.51
13	350222.86	2329502.31
14	350240.9	2329483.26
15	350228.2	2329470.39
1	350233.32	2329464.63
Имя точки	X, м	Y, м
Земельный участок 12		
Площадь 1500 кв.м.		
1	350200.74	2329445.37
2	350228.2	2329470.39
3	350240.9	2329483.26
4	350222.86	2329502.31
5	350210.4	2329491.67
6	350203.15	2329484.06
7	350181.7	2329463.46

Изм.	Кол.уч	Лист	№	Подпись	Дата

1	350200.74	2329445.37
Имя точки	X, м	Y, м
Земельный участок 13		
Площадь 628 кв.м.		
1	350210.4	2329491.67
2	350231.29	2329509.51
3	350226.62	2329517.65
4	350217.57	2329509.44
5	350174.59	2329470.5
6	350181.7	2329463.46
7	350203.15	2329484.06
1	350210.4	2329491.67
Имя точки	X, м	Y, м
Земельный участок 14		
Площадь 1049 кв.м.		
1	350174.59	2329470.5
2	350217.57	2329509.44
3	350207.49	2329522.41
4	350202.77	2329518.32
5	350190.05	2329507.67
6	350182.45	2329501.38
7	350177.28	2329498.18
8	350177.04	2329498.2
9	350161.23	2329483.74
1	350174.59	2329470.5
Имя точки	X, м	Y, м
Земельный участок 15		
Площадь 210 кв.м.		
1	350226.62	2329517.65
2	350225.53	2329519.54
3	350222.51	2329524.19
4	350222.06	2329523.99
5	350220.86	2329526.73
6	350218.33	2329530.62
7	350217.59	2329531.16
8	350212.12	2329526.43
9	350207.49	2329522.41
10	350217.57	2329509.44
1	350226.62	2329517.65
Имя точки	X, м	Y, м
Земельный участок 16		
Площадь 45 кв.м.		
1	350222.96	2329539.42

2	350214	2329558.44
3	350207.36	2329568.44
4	350206.48	2329567.84
5	350221.15	2329542.31
6	350219.39	2329537.6
1	350222.96	2329539.42
Имя точки	X, м	Y, м
Земельный участок 17		
Площадь 1304 кв.м.		
1	350184.26	2329534.94
2	350201.38	2329547.4
3	350200.82	2329548.16
4	350209.15	2329554.28
5	350202.26	2329564.99
6	350176.62	2329548.48
7	350179.06	2329542.5
8	350164.71	2329531.66
9	350159.64	2329537.61
10	350130.31	2329515.85
11	350143.77	2329501.2
12	350178.85	2329530
1	350184.26	2329534.94
Имя точки	X, м	Y, м
Земельный участок 18		
Площадь 167 кв.м.		
1	350209.03	2329578.86
2	350206.55	2329582.95
3	350197.24	2329600.56
4	350193.85	2329598.24
5	350196.98	2329592.65
6	350193.66	2329590.42
7	350193.64	2329590.04
8	350202.54	2329574.71
1	350209.03	2329578.86
Имя точки	X, м	Y, м
Земельный участок 19		
Площадь 790 кв.м.		
1	350168.13	2329580.61
2	350193.85	2329598.24
3	350197.24	2329600.56
4	350187.25	2329619.47
5	350182.15	2329616.77
6	350172.11	2329609.19
7	350155.44	2329596.08

Изм.	Кол.уч	Лист	№	Подпись	Дата

8	350156.94	2329594.04
1	350168.13	2329580.61
Имя точки	Х, м	У, м
Земельный участок 20		
Площадь 1300 кв.м.		
1	350102.78	2329549.64
2	350123.64	2329566.63
3	350156.94	2329594.04
4	350155.44	2329596.08
5	350172.11	2329609.19
6	350166.1	2329617.7
7	350118.63	2329578
8	350113.25	2329584.26
9	350090.49	2329564.72
1	350102.78	2329549.64
Имя точки	Х, м	У, м
Земельный участок 21		
Площадь 1599 кв.м.		
1	350090.49	2329564.72
2	350113.25	2329584.26
3	350118.63	2329578
4	350166.1	2329617.7
5	350163.16	2329621.87
6	350156.24	2329633.03
7	350126.53	2329608.31
8	350110.8	2329594.12
9	350107.81	2329597.77
10	350101.75	2329592.49
11	350100.97	2329593.44
12	350096.09	2329589.44
13	350095.68	2329589.56
14	350081.17	2329576.16
1	350090.49	2329564.72
Имя точки	Х, м	У, м
Земельный участок 22		
Площадь 482 кв.м.		
1	350172.11	2329609.19
2	350182.15	2329616.77
3	350174.49	2329628.99
4	350163.7	2329647.37
5	350152.11	2329639.7
6	350163.16	2329621.87
1	350172.11	2329609.19

Имя точки	Х, м	У, м
Земельный участок 23		
Площадь 476 кв.м.		
1	350187.25	2329619.47
2	350147.13	2329695.4
3	350143.14	2329692.33
4	350159.45	2329665.78
5	350156.9	2329664.16
6	350165.69	2329648.48
7	350163.7	2329647.37
8	350174.49	2329628.99
9	350182.15	2329616.77
1	350187.25	2329619.47
Имя точки	Х, м	У, м
Земельный участок 24		
Площадь 214 кв.м.		
1	350074.03	2329767.91
2	350062.05	2329783.22
3	350058.92	2329787.21
4	350051.47	2329783.48
5	350065.35	2329763.79
1	350074.03	2329767.91
Имя точки	Х, м	У, м
Земельный участок 25		
Площадь 873 кв.м.		
1	350058.91	2329787.22
2	350056.47	2329790.35
3	350040.48	2329826.08
4	350023.71	2329847.41
5	350013.03	2329838
6	350051.46	2329783.48
1	350058.91	2329787.22
Имя точки	Х, м	У, м
Земельный участок 26		
Площадь 530 кв.м.		
1	350152.49	2330116.25
2	350152.48	2330120.18
3	350149.74	2330131.84
4	350145.13	2330139.94
5	350135.04	2330134.96
6	350139.28	2330125.43
7	350129.45	2330119.74
8	350132.21	2330114.32

Изм.	Кол.уч	Лист	№	Подпись	Дата

9	350134.88	2330115.69
10	350144.81	2330096.13
11	350139.44	2330088.89
12	350140	2330087.83
13	350144.52	2330094.99
14	350149.08	2330105.45
1	350152.49	2330116.25
Имя точки	Х, м	У, м
Земельный участок 27		
Площадь 251 кв.м.		
1	350144.81	2330096.13
2	350134.88	2330115.69
3	350132.21	2330114.32
4	350129.45	2330119.73
5	350124.65	2330116.94
6	350123.38	2330115.94
7	350127.77	2330107.18
8	350131.24	2330104.44
9	350139.44	2330088.9
1	350144.81	2330096.13
Имя точки	Х, м	У, м
Земельный участок 28		
Площадь 20 кв.м.		
1	350127.77	2330107.17
2	350123.38	2330115.93
3	350120.04	2330113.26
1	350127.77	2330107.17
Имя точки	Х, м	У, м
Земельный участок 29		
Площадь 840 кв.м.		
1	349976.2	2329904.75
2	349912.53	2329978.19
3	349827.03	2330056.81
4	349930.51	2329948.6
1	349976.2	2329904.75
Имя точки	Х, м	У, м
Земельный участок 30		
Площадь 331 кв.м.		
1	349682.5	2330189.72

2	349673.66	2330197.85
3	349654.96	2330177.56
4	349663.78	2330169.42
1	349682.5	2330189.72
Имя точки	Х, м	У, м
Земельный участок 31		
Площадь 24 кв.м.		
1	349547.22	2330389.08
2	349504.61	2330352.55
3	349505.24	2330351.97
1	349547.22	2330389.08
Имя точки	Х, м	У, м
Земельный участок 32		
Площадь 95 кв.м.		
1	349055.79	2330767.63
2	349000.97	2330845.26
3	349011.48	2330827.96
4	349055.16	2330767.18
1	349055.79	2330767.63
Имя точки	Х, м	У, м
Земельный участок 33		
Площадь 104 кв.м.		
1	349055.16	2330767.17
2	349011.48	2330827.96
3	349010.87	2330827.56
4	349053.47	2330766
1	349055.16	2330767.17
Имя точки	Х, м	У, м
Земельный участок 34		
Площадь 71 кв.м.		
1	349011.48	2330827.96
2	349000.97	2330845.26
3	348983.91	2330871.1
4	348983.25	2330870.66
5	348998.26	2330845.81
6	349010.86	2330827.56
1	349011.48	2330827.96

Примечания: * - участок с последующим установлением публичного сервитута.

						17-147/1- ППиМТ -ПЗ		Лист
Изм.	Кол.уч	Лист	№	Подпись	Дата			18

Каталог координат поворотных точек образуемых временно земельных участков
(на время строительства).

Таблица 4

Имя точки	X, м	Y, м
Земельный участок 1		
Площадь 102 кв.м.		
1	350613.35	2328821.78
2	350597.66	2328857.86
3	350593.01	2328855.53
1	350613.35	2328821.78
Имя точки	X, м	Y, м
Земельный участок 2		
Площадь 16 кв.м.		
1	350551.33	2328832.47
2	350548.97	2328833.47
3	350545.27	2328831.62
4	350545.84	2328830.43
5	350549.78	2328828.78
1	350551.33	2328832.47
Имя точки	X, м	Y, м
Земельный участок 3		

Имя точки	X, м	Y, м
Площадь 211 кв.м.		
1	350306.21	2329335.27
2	350291.76	2329374.34
3	350288.3	2329381.32
4	350281.79	2329389.76
5	350302.46	2329333.88
1	350306.21	2329335.27
Имя точки	X, м	Y, м
Земельный участок 4		
Площадь 78 кв.м.		
1	350260.74	2329440.74
2	350246.62	2329454.8
3	350244.21	2329452.38
4	350246.26	2329450.07
5	350246.07	2329449.69
6	350258.84	2329436.99
7	350258.1	2329438.85
1	350260.74	2329440.74

Каталог координат поворотных точек устанавливаемых публичных сервитутов и сервитутов.

Таблица 5

Имя точки	X, м	Y, м
Публичный сервитут 1		
Площадь 1981 кв.м.		
1	351008.3	2328020.54
2	351007.97	2328032.17
3	351000.27	2328048.15
4	350986.75	2328080.3
5	350941.94	2328171.81
6	350902.16	2328239.57
7	350837.6	2328366.77
8	350831.83	2328365.09
9	350848.77	2328333.12
10	350878.4	2328276.57
11	350895.29	2328244.32

Имя точки	X, м	Y, м
12	350913.98	2328208.84
13	350939.99	2328165.92
14	350939.09	2328164.79
15	350987.51	2328062.77
16	350990.66	2328058.11
17	350993.64	2328053.58
18	351001.25	2328036.88
19	351004.17	2328030.5
20	351006.8	2328024.82
1	351008.3	2328020.54
Имя точки	X, м	Y, м
Сервитут 2		

Имя точки	X, м	Y, м
Площадь 1755 кв.м.		
1	350294.69	2329407.55
2	350233.39	2329535.79
3	350227.58	2329548.26
4	350209.03	2329578.86
5	350202.55	2329574.71
6	350206.48	2329567.85
7	350207.36	2329568.44
8	350214	2329558.44
9	350222.96	2329539.42
10	350216.71	2329536.23

Имя точки	X, м	Y, м
11	350218.44	2329532.26
12	350222.06	2329523.99
13	350228.72	2329526.95
14	350235.12	2329513.2
15	350247.03	2329487.62
16	350250.8	2329479.52
17	350244.11	2329476.3
18	350250.11	2329463.79
19	350257.04	2329466.73
20	350286.05	2329405.35
1	350294.69	2329407.55

Каталог координат поворотных точек санитарно-защитной зоны для парка
отправления Б и транзитного парка Т станции Лоста

Таблица 6

№ п.п.	X	Y
1	350908.28	2328230.70
2	350945.75	2328252.95
3	350864.26	2328539.03
4	350785.01	2328865.85
5	350696.22	2329079.75
6	350580.48	2329384.08
7	350464.74	2329688.42
8	350384.00	2329853.34
9	350295.07	2329964.17
10	350143.12	2330134.17
11	349786.97	2330448.68
12	349597.35	2330585.80
13	349376.35	2330704.55
14	349217.51	2330807.97
15	349085.12	2330996.17
16	349069.36	2331095.04
17	349033.93	2331212.35
18	348971.80	2331266.66
19	348814.57	2331282.20
20	348742.67	2331252.20
21	348687.79	2331175.64


№ п.п.	X	Y
22	348683.83	2330995.12
23	348723.39	2330863.60
24	348860.57	2330745.27
25	348942.27	2330679.53
26	348989.96	2330637.38
27	349047.37	2330562.92
28	349104.78	2330488.46
29	349346.51	2330328.17
30	349485.14	2330238.68
31	349657.67	2330176.93
32	349897.88	2329932.70
33	350165.20	2329634.07
34	350196.73	2329520.21
35	350288.98	2329339.60
36	350296.87	2329297.44
37	350336.34	2329204.10
38	350360.93	2329156.58
39	350468.26	2328941.72
40	350531.50	2328824.03
41	350543.57	2328784.47
42	350715.28	2328474.06

2. Перечень и сведения о площади образуемых земельных участков, которые будут отнесены к территориям общего пользования, в том числе в отношении которых предполагаются резервирование и (или) изъятие для государственных или муниципальных нужд.

Проектом межевания не предусмотрено образование земельных участков которые будут отнесены к территориям общего пользования.

Проектом межевания учтено образование земельного участка из земельного участка № 35:24:0502001:1 с сохранением исходного в измененных границах с последующим установлением публичного сервитута согласно подпункта 1), пункта 4, статьи 23, Земельного кодекса РФ.

						17-147/1- ППиМТ -ПЗ	Лист
Изм.	Кол.уч	Лист	№	Подпись	Дата		21

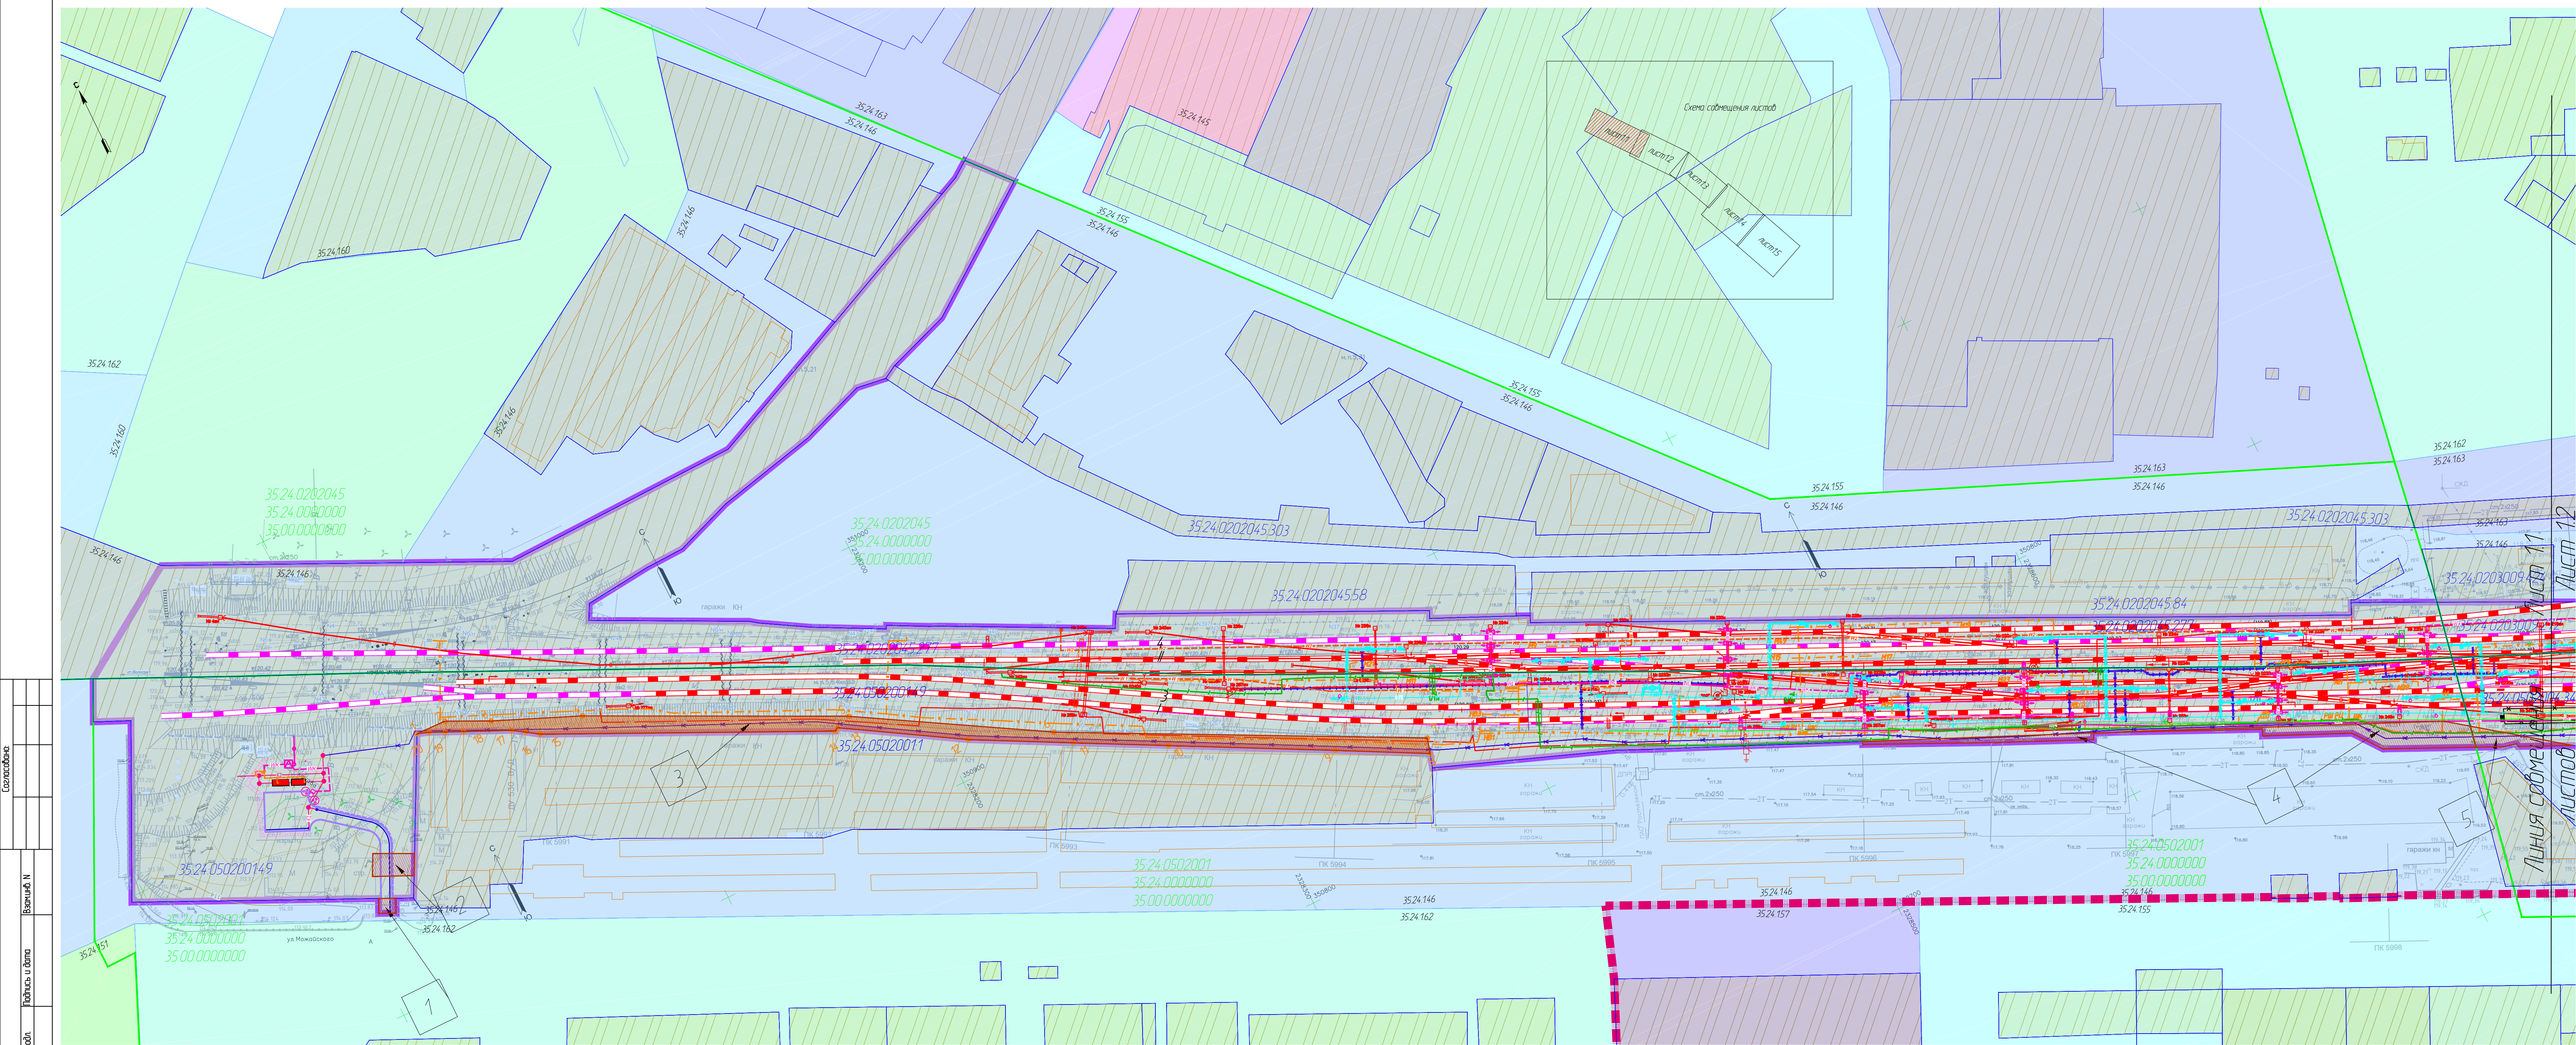

- Условные обозначения
- граница зоны планируемого размещения линейного объекта
 - граница городского округа Вологда
 - граница муниципального образования "город Вологда"
 - граница территории исторического поселения
 - граница кадастрового квартала, учтенного в Едином государственном реестре недвижимости
 - граница существующего земельного участка, учтенного в Едином государственном реестре недвижимости
 - объект капитального строительства, учтенный в Едином государственном реестре недвижимости
 - граница существующего земельного участка, учтенного в Едином государственном реестре недвижимости "без координат границ"
 - образуемый земельный участок
 - образуемый временно земельный участок (на время строительства)
 - устанавливаемый публичный сервитут
 - устанавливаемый сервитут
 - категория земель: Земли населенных пунктов
 - характеристическая точка образуемого земельного участка
 - характеристическая точка образуемого земельного участка и установления публичного сервитута
 - характеристическая точка установления сервитута
 - характеристическая точка образуемого временно земельного участка (на время строительства)
 - условный номер образуемого земельного участка
 - условный номер образуемого временно земельного участка (на время строительства)
 - проектируемые пути железной дороги
 - капитальный ремонт путей железной дороги
 - проектируемый междупутный лоток
 - проектируемый междупутный лоток
 - проектируемая водопроводная канава
 - проектируемый аттас
 - проектируемый шумозащитный экран
 - проектируемая контактная сеть
 - проектируемая линия ДПР 27,5 кВ
 - проектируемая питающая линия 27,5 кВ
 - проектируемая линия дистанционного управления 0,6 кВ
 - проектируемый кабель ВСК, прокладываемый на опорах
 - проектируемый кабель СИБ
 - проектируемый кабель связи
 - проектируемая ВЛ до 1 кВ
 - проектируемый кабель низкого напряжения в траншее
 - проектируемый кабель высокого напряжения в траншее
 - проектируемая сеть водоснабжения
 - проектируемая теплотрасса, прокладываемая на низких опорах
 - проектируемая теплотрасса, прокладываемая по пролетному строению
 - проектируемый газопровод
 - проектируемый кабель автоматики

ПРИМЕЧАНИЯ


1. План составлен по материалам съемки, выполненной Ярославским проектно-изыскательским институтом "Ярославжелездорпроект" в июле 2018 г.

2. Система координат - МСК-35

3. Система высот - Балтийская 1977г.

4. Пикетаж разбит по оси главного пути от оси ж.д. моста ПК60+73,5 н.

17-14/7/1-ППИМТ					
Главный путь № II станции Лоста" Северной железной дороги					
Изм.	Колуч.	Лист	Маск.	Подпись	Дата
Разработал	Судас	30.06.20			
Проверил	Титкова	30.06.20			
ГИТ	Курочкин	30.06.20			
Местоположение: Российская Федерация, городская округа Вологда, муниципальное образование "город Вологда"			Стация	Лист	Листов
Чертеж межевания территории М 1:1000			ПМ	11	15
			Нева Транс Проект		
			Формат А3х4		

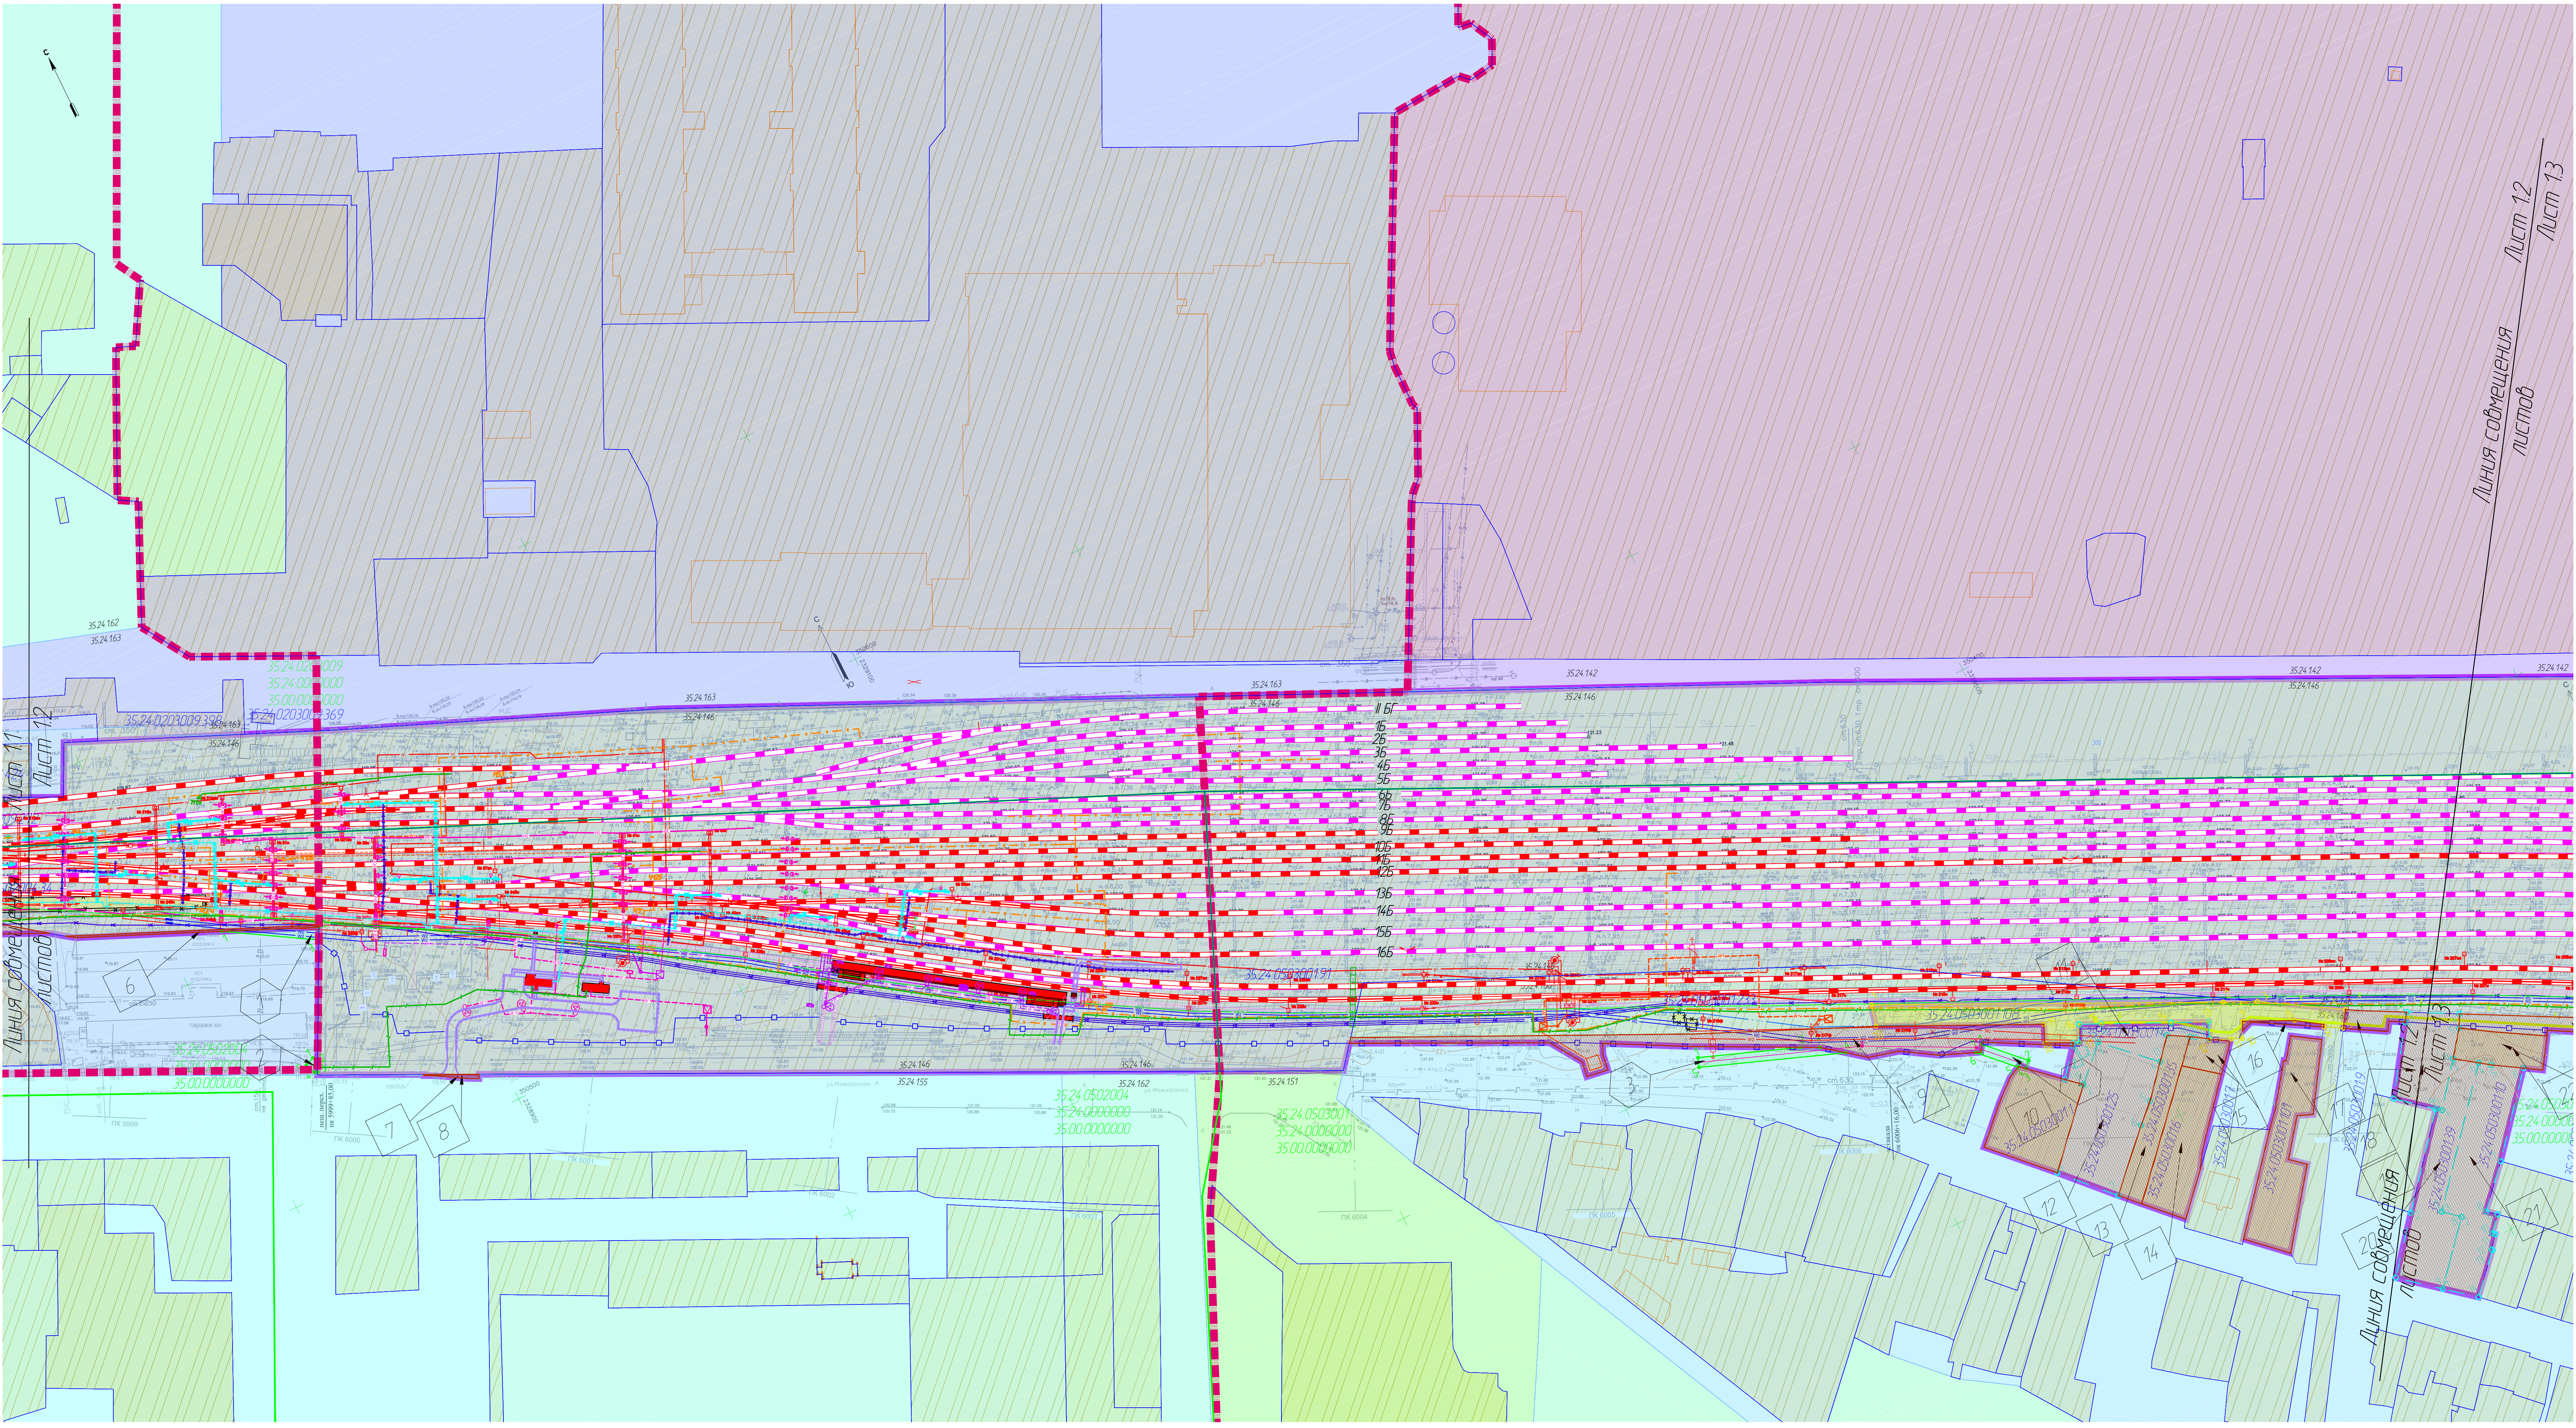

Условные обозначения

- граница зоны планируемого размещения линейного объекта

- граница городского округа Вологда

- граница муниципального образования "город Вологда"

- граница территории исторического поселения

- граница кадастрового квартала, учтенного в Едином государственном реестре недвижимости

- граница существующего земельного участка, учтенного в Едином государственном реестре недвижимости

- объект капитального строительства, учтенный в Едином государственном реестре недвижимости

- граница существующего земельного участка, учтенного в Едином государственном реестре недвижимости "без координат границ"

- образуемый земельный участок

- образуемый временно земельный участок (на время строительства)

- устанавливаемый публичный сервитут

- устанавливаемый сервитут

- категория земель: Земли населенных пунктов

- характеристика точки образуемого земельного участка

- характеристика точка образуемого земельного участка и устанавливаемого публичного сервитута

- характеристика точка устанавливаемого сервитута

- характеристика точка образуемого временно земельного участка (на время строительства)

- условный номер образуемого временно земельного участка (на время строительства)

- проектируемые пути железной дороги

- капитальный ремонт путей железной дороги

- проектируемый междупутный лоток

- проектируемый междупутный лоток

- проектируемая водоотводная канава

- проектируемый откос

- проектируемый шумозащитный экран

- проектируемая контактная сеть

- проектируемая линия ДПР 27,5 кВ

- проектируемая питающая линия 27,5 кВ

- проектируемая линия дистанционного управления 0,6 кВ

- проектируемый кабель ВСК, прокладываемый на опорах

- проектируемый кабель ССБ

- проектируемый кабель связи

- проектируемая ВЛ до 1 кВ

- проектируемый кабель низкого напряжения в траншее

- проектируемый кабель высокого напряжения в траншее

- проектируемая сеть водоснабжения

- проектируемая теплотрасса, прокладываемая на низких опорах

- проектируемая теплотрасса, прокладываемая по пролетному строению

- проектируемый газопровод

- проектируемый кабель автоматики

ПРИМЕЧАНИЯ

1. План составлен по материалам съемки, выполненной Ярославским проектно-исследовательским институтом "Ярославскдизпроект" в марте 2019 г.

2. Система координат - МСК-35

3. Система высот - Балтийская 1977г.

4. Ликетом разбит по оси и габаритам пути от оси ж.д. носта ПК6012+735 м

17-147/1-П.И.М.Т

Имя

Колон

Лист

Мас

Подпись

Дата

Разработал

Судис

Судис

30.06.21

Проверил

Тимофеев

Тимофеев

30.06.21

ИП

Александров

Александров

30.06.21

Местонахождение: Российская Федерация, городская округ Вологда, муниципальное образование "город Вологда"

Станция

Лист

Лист

15

Чертеж межевания территории М 1:1000

Нева Транс Проект

Формат А2/3



Условные обозначения

- граница зоны планирования размещения линейного объекта
- граница городского округа Вологда
- граница муниципального образования "город Вологда"
- граница территории исторического поселения
- граница кадастрового квартала, учтенного в Едином государственном реестре недвижимости
- граница существующего земельного участка, учтенного в Едином государственном реестре недвижимости
- объект капитального строительства, учтенный в Едином государственном реестре недвижимости
- граница существующего земельного участка, учтенного в Едином государственном реестре недвижимости "без координат границ"
- образуемый земельный участок
- образуемый временно земельный участок (на время строительства)
- устанавливаемый публичный сервитут
- устанавливаемый сервитут
- категория земель: Земли населенных пунктов
- характерная точка образуемого земельного участка
- характерная точка образуемого земельного участка и устанавливаемого публичного сервитута
- характерная точка установления сервитута
- характерная точка образуемого временно земельного участка (на время строительства)
- условный номер образуемого земельного участка
- условный номер образуемого временно земельного участка (на время строительства)
- проектируемые пути железной дороги
- капитальный ремонт путей железной дороги
- проектируемый междупутный лоток
- проектируемый междупутный лоток
- проектируемая водоотводная канава
- проектируемый откос
- проектируемый шумозащитный экран
- проектируемая контактная сеть
- проектируемая линия ДПР 27,5 кВ
- проектируемая питающая линия 27,5 кВ
- проектируемая линия дистанционного управления 0,6 кВ
- проектируемый кабель ВСК, прокладываемый на опорах
- проектируемый кабель ССБ
- проектируемый кабель связи
- проектируемая ВЛ до 1 кВ
- проектируемый кабель низкого напряжения в траншее
- проектируемый кабель высокого напряжения в траншее
- проектируемая сеть водоснабжения
- проектируемая теплотрасса, прокладываемая на низких опорах
- проектируемая теплотрасса, прокладываемая по трапезному строению
- проектируемый газопровод
- проектируемый кабель автоматики

Схема сообщения листов

Лист 11 Лист 12 Лист 13 Лист 14 Лист 15

ПРИМЕЧАНИЯ

1. План составлен по материалам съемки, выполненной Ярославским проектно-конструкторским институтом "Ярославскдизпроект" в июне 2019 г.

2. Система координат - МСК-35

3. Система высот - Балтийская 1977г.

4. Листов разбит по оси и габаритов пути от оси ж.д. носта ПК6012+735 м

17-147/1-П.Л.И.М.Т.					
"Линейный путь № 11 станции Лист" Северной железной дороги					
Изм.	Кол.	Лист	Мас.	Подпись	Дата
Разработчик	Судис	Судис	30.06.21		
Проверил	Тимофеев	Тимофеев	30.06.21		
ИП	Александров	Александров	30.06.21		


Местонахождение: Российская Федерация, городская округ Вологда, муниципальное образование "город Вологда"

Лист 13 15


Чертеж нечеткой территории М 1:1000

Нева Транс Проект

Формат А2/3

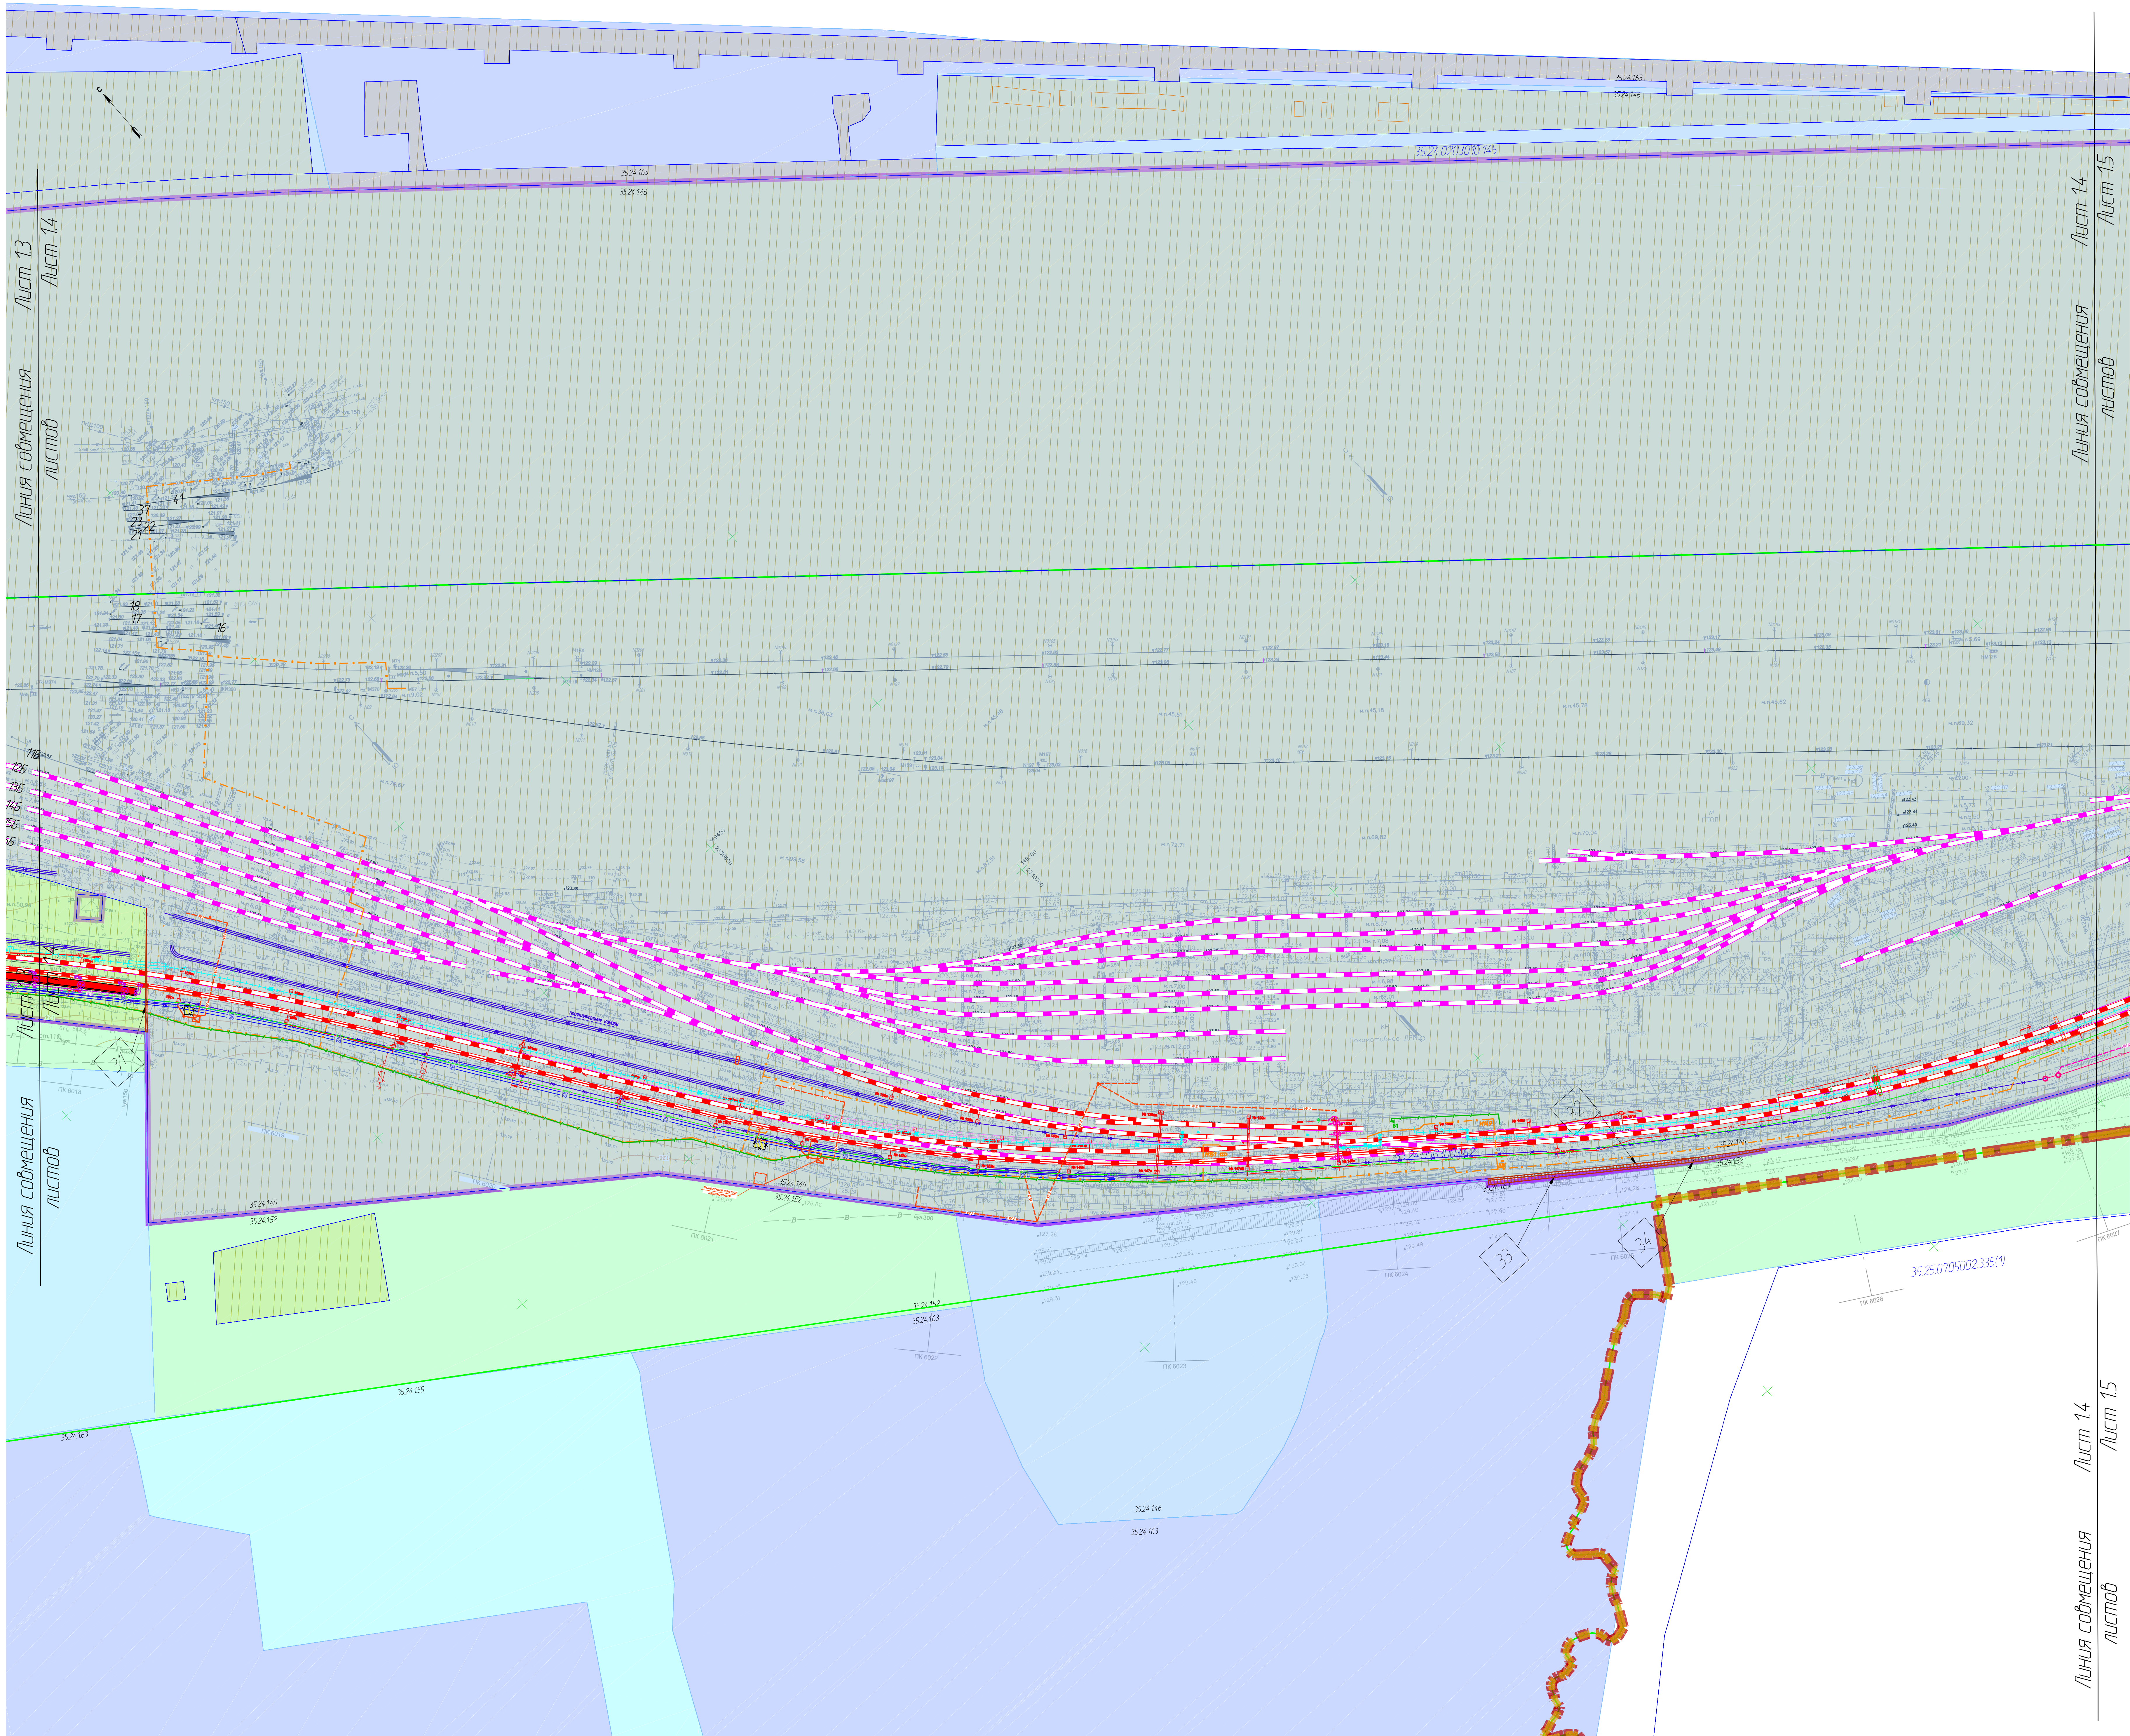


- Условные обозначения**
- граница зоны планируемого размещения линейного объекта
 - граница городского округа Вологда
 - граница муниципального образования "город Вологда"
 - граница территории исторического поселения
 - граница кадастрового квартала, учтенного в Едином государственном реестре недвижимости
 - граница существующего земельного участка, учтенного в Едином государственном реестре недвижимости
 - объект капитального строительства, учтенный в Едином государственном реестре недвижимости
 - граница существующего земельного участка, учтенного в Едином государственном реестре недвижимости "без координат границ"
 - образованный земельный участок (на время строительства)
 - установленный публичный сервитут
 - установленный сервитут
 - категория земель: Земли населенных пунктов
- 1**
- характеристика пятна образованного земельного участка
 - характеристика пятна образованного земельного участка и установленный публичный сервитут
 - характеристика пятна установленного сервитута
 - характеристика пятна образованного земельного участка (на время строительства)
 - условный номер образованного земельного участка
- 3**
- условный номер образованного земельного участка (на время строительства)
- проектируемые пути железной дороги
 - капитальный ремонт путей железной дороги
 - проектируемый междупутный лоток
 - проектируемый междупутный лоток
 - проектируемая водопроводная канава
 - проектируемый откос
 - проектируемый шумозащитный экран
 - проектируемая контактная сеть
 - проектируемая линия ДПР 27,5 кВ
 - проектируемая питающая линия 27,5 кВ
 - проектируемая линия дистанционного управления 0,6 кВ
 - проектируемый кабель ВЛК, прокладываемый на опорах
 - проектируемый кабель СЦБ
 - проектируемый кабель связи
 - проектируемая ВЛ до 1 кВ
 - проектируемый кабель низкого напряжения в траншее
 - проектируемый кабель высокого напряжения в траншее
 - проектируемая теплотрасса, прокладываемая на низких опорах
 - проектируемая теплотрасса, прокладываемая по пролетному строению
 - проектируемый газопровод
 - проектируемый кабель автоматики

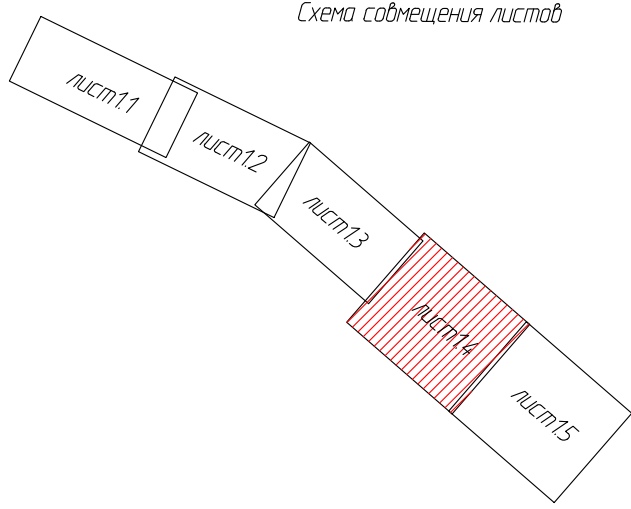


Примечания:
1. План составлен по материалам съемки, выполненной Ярославским проектно-конструкторским институтом "Ярославлэвотпроект" в апреле 2018 г.
2. Система координат - МСК-35.
3. Система высот - Балтийская 1977г.
4. Листовая разбивка по оси I главного пути от оси КВ: нота 106302-735 м.

17-147/1-П.И.М.Т.					
"Линейный путь № 8 станции Листов" Северная железная дорога					
Имя	Колпач	Лист	М.В.К.	Изд.	В.И.П.
Разработчик	С.И.В.	30.08.20	30.08.20	30.08.20	30.08.20
Проверен	И.И.В.	30.08.20	30.08.20	30.08.20	30.08.20
И.П.	Куракин	30.08.20	30.08.20	30.08.20	30.08.20
Чертеж межевания территории М 1:1000					
Нева Транс Проект					
Формат А0					

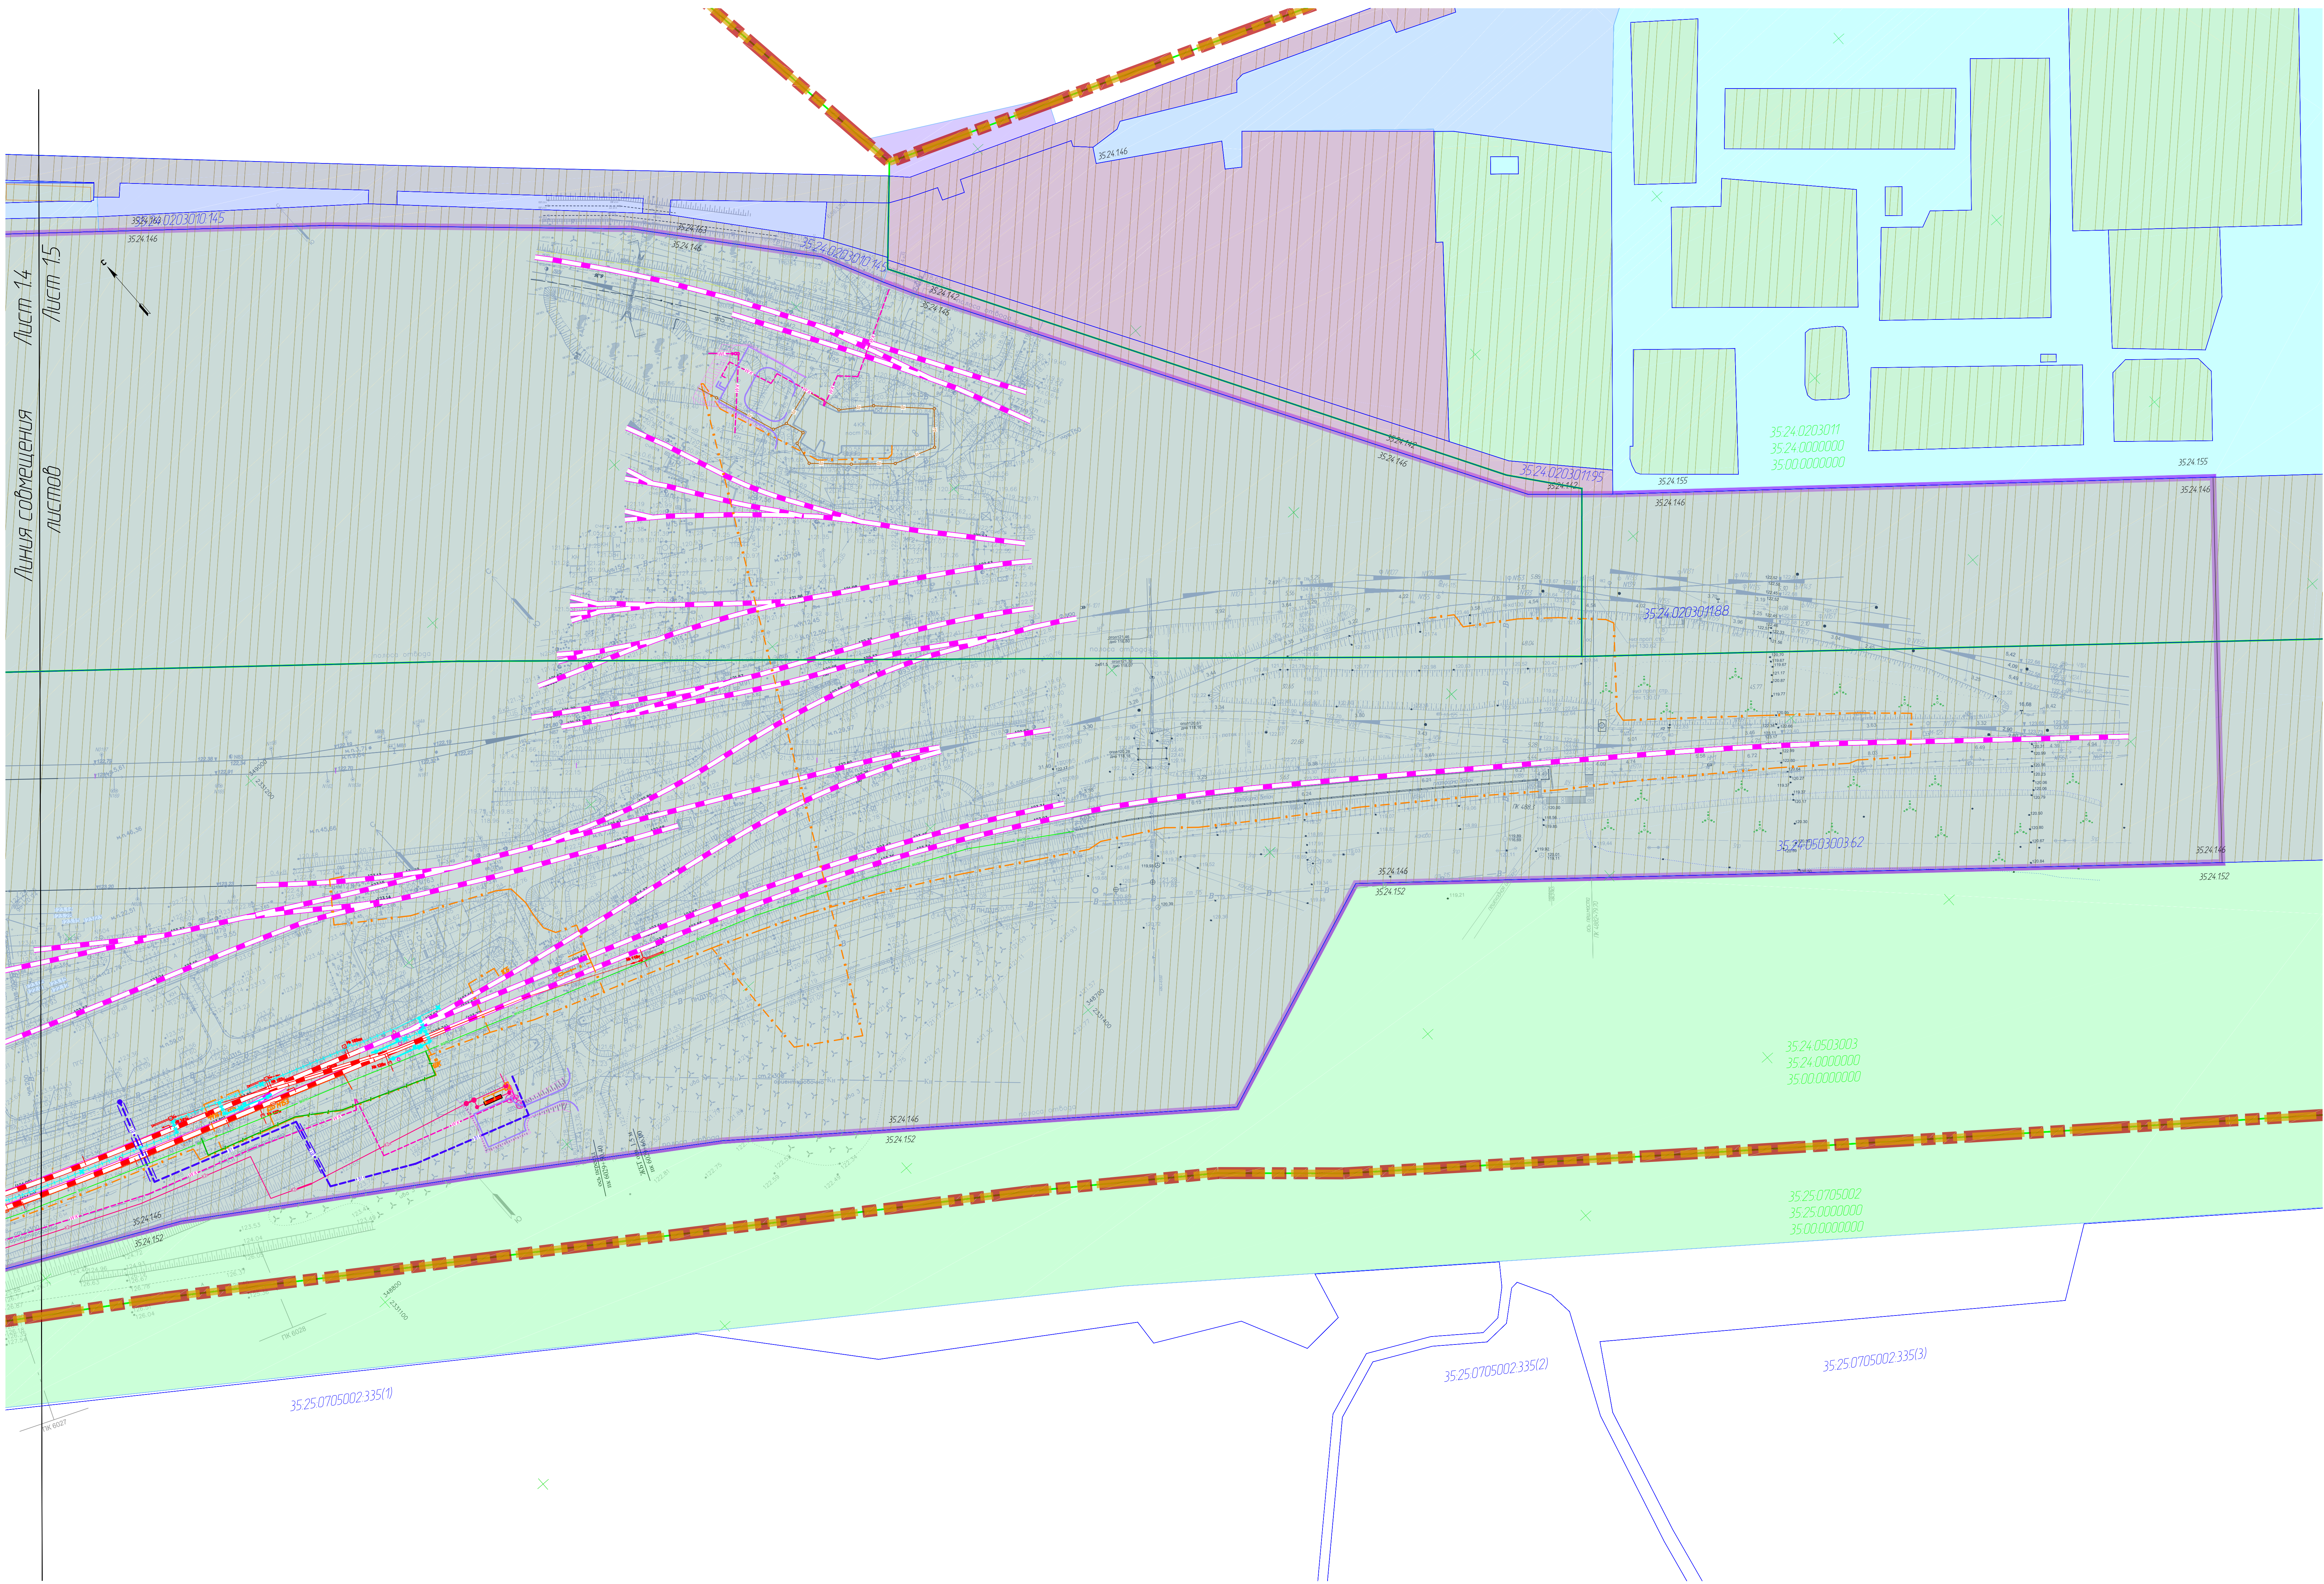

- Условные обозначения**
- граница зоны планируемого размещения линейного объекта
 - граница городского округа Вологда
 - граница муниципального образования "город Вологда"
 - граница территории исторического поселения
 - граница кадастрового квартала, учтенного в Едином государственном реестре недвижимости
 - граница существующего земельного участка, учтенного в Едином государственном реестре недвижимости
 - объект капитального строительства, учтенный в Едином государственном реестре недвижимости
 - граница существующего земельного участка, учтенного в Едином государственном реестре недвижимости "без координат границ"
 - образованный земельный участок (на время строительства)
 - образованный временно земельный участок (на время строительства)
 - устанавливаемый публичный сервитут
 - устанавливаемый сервитут
 - категория земель: Земли населенных пунктов
 - характеристика почва образованного земельного участка
 - характеристика почва образованного земельного участка и устанавливаемый публичный сервитут
 - характеристика почва устанавливаемого сервитута
 - характеристика почва образованного временно земельного участка (на время строительства)
 - условный номер образованного земельного участка
 - условный номер образованного временно земельного участка (на время строительства)
 - проектируемые пути железной дороги
 - капитальный ремонт путей железной дороги
 - проектируемый междупутный лоток
 - проектируемая водопроводная канава
 - проектируемый откос
 - проектируемый шумозащитный экран
 - проектируемая контактная сеть
 - проектируемая линия ДПР 27,5 кВ
 - проектируемая питающая линия 27,5 кВ
 - проектируемая линия дистанционного управления 0,6 кВ
 - проектируемый кабель ВЛК, прокладываемый на опорах
 - проектируемый кабель СЦБ
 - проектируемый кабель связи
 - проектируемая ВЛ до 1 кВ
 - проектируемый кабель низкого напряжения в трассе
 - проектируемый кабель высокого напряжения в трассе
 - проектируемая сеть водоснабжения
 - проектируемая теплотрасса, прокладываемая на низких опорах
 - проектируемая теплотрасса, прокладываемая по пролетному строению
 - проектируемый газопровод
 - проектируемый кабель автоматики

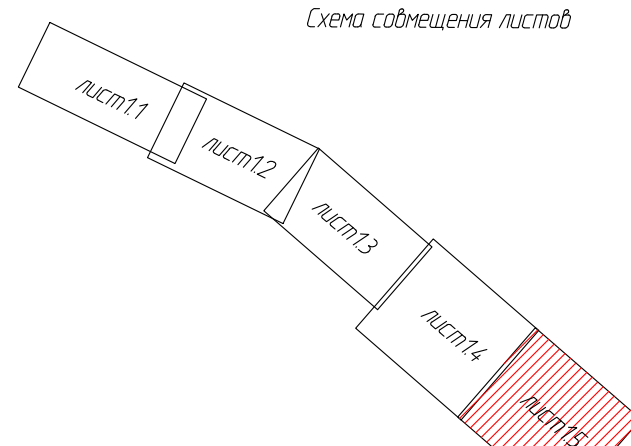

Примечания:
1. План составлен по материалам съемки, выполненной Ярославским проектно-конструкторским институтом "Ярославгазпроект" в апреле 2018 г.
2. Система координат - МСК-35.
3. Система высот - Балтийская 1977г.
4. Пункт разбит по оси II главного пути от оси кВ. нпс 118302-735 м.

17-147/1-П/ИМТ					
Главный путь № 8 станции Листо Северной железной дороги					
Имя	Колпач	Лист	Масштаб	Изд.	Дата
Разработчик	Судач				308.2
Проверил	Григорьев				308.2
ИП	Куракин				308.2
Черт. межевания территории М 1:1000				Лист	Лист
				15	15
				Нева Транс Проект	